


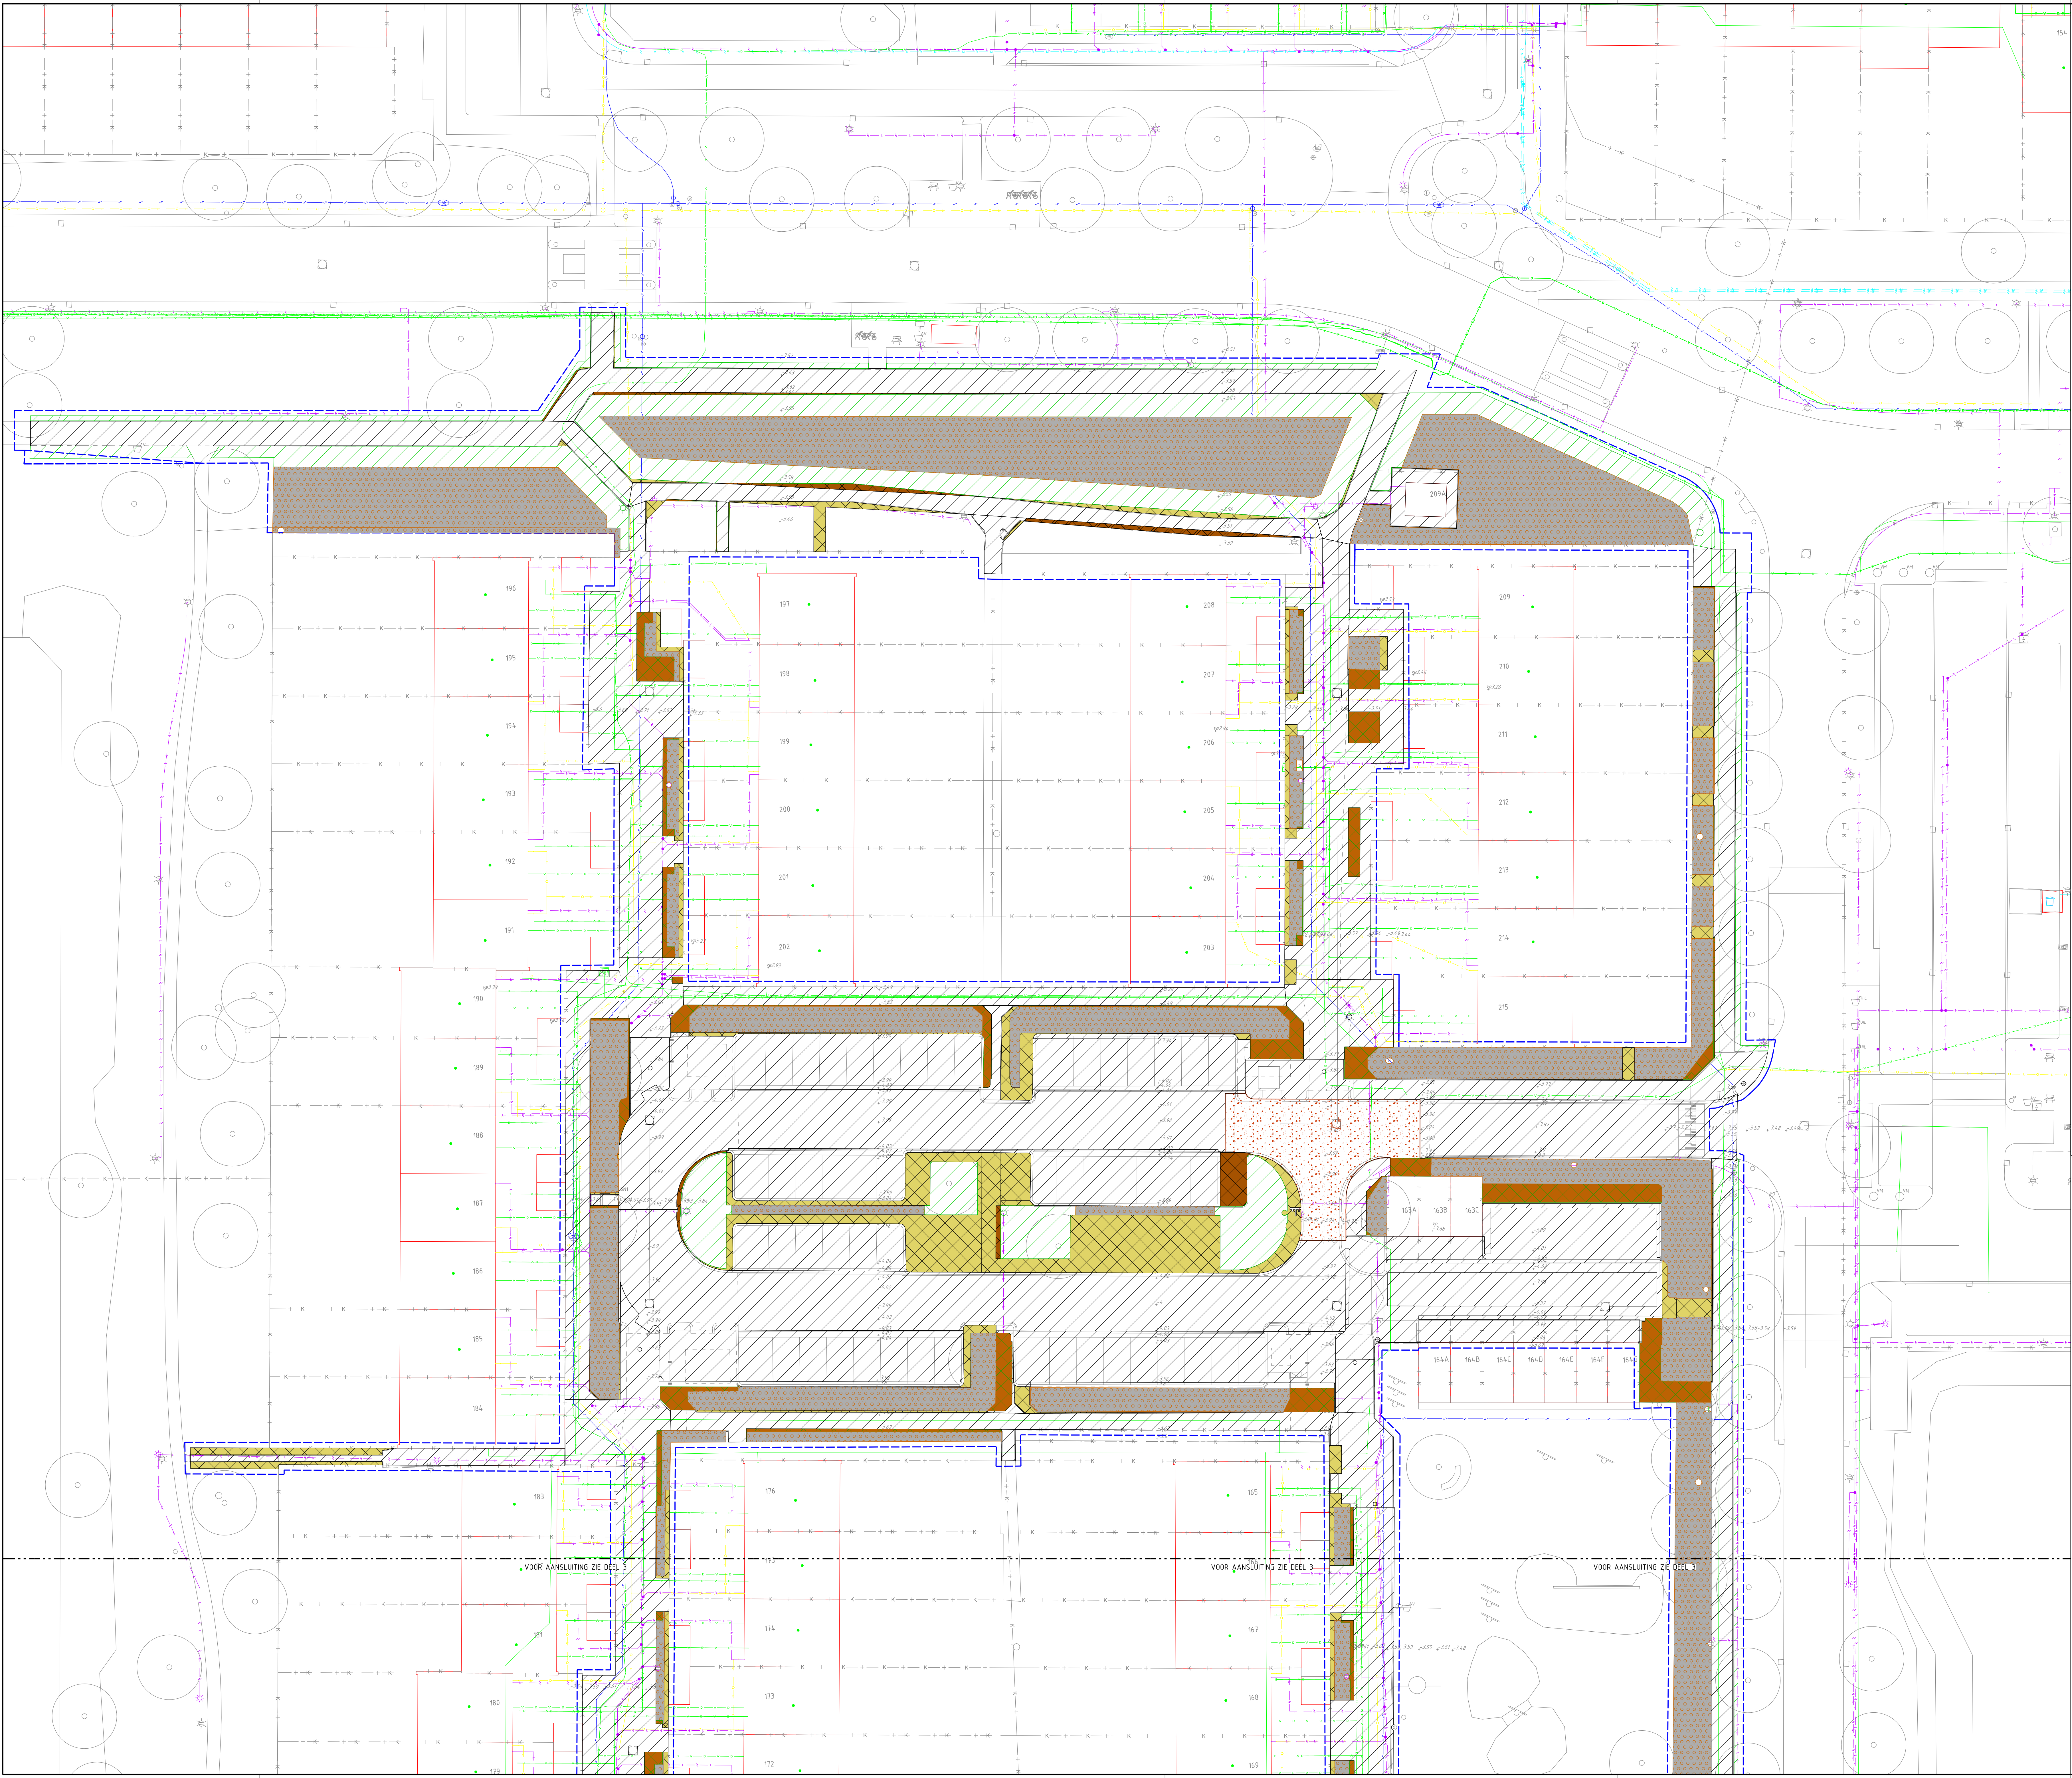

LEGENDA

Ondergrond, grenzen en hoogtes

- Bestaande bebouwing
- Bestaande situatie
- Bestaande parkeergrenzen
- Weggrens

Grondwerk


- Aanvullen zand
- Aanvullen grond t.b.v. grasbermen
- Ontgraven zand en aanvullen met grond t.b.v. grasbermen
- Ontgraven zand en aanvullen met leedzand
- Ontgraven grond en aanvullen met leedzand
- Ontgraven grond en aanvullen met zand
- Ontgraven zand en aanbrengen 300 mm merggraslaag 0/315

Kabels en leidingen

- Bestaande datakabel
- Bestaande middenspanning
- Bestaande waternetleiding
- Bestaande laag spanning gas
- Bestaande laagspanning

SITUATIE

SCHAAL 1:5000

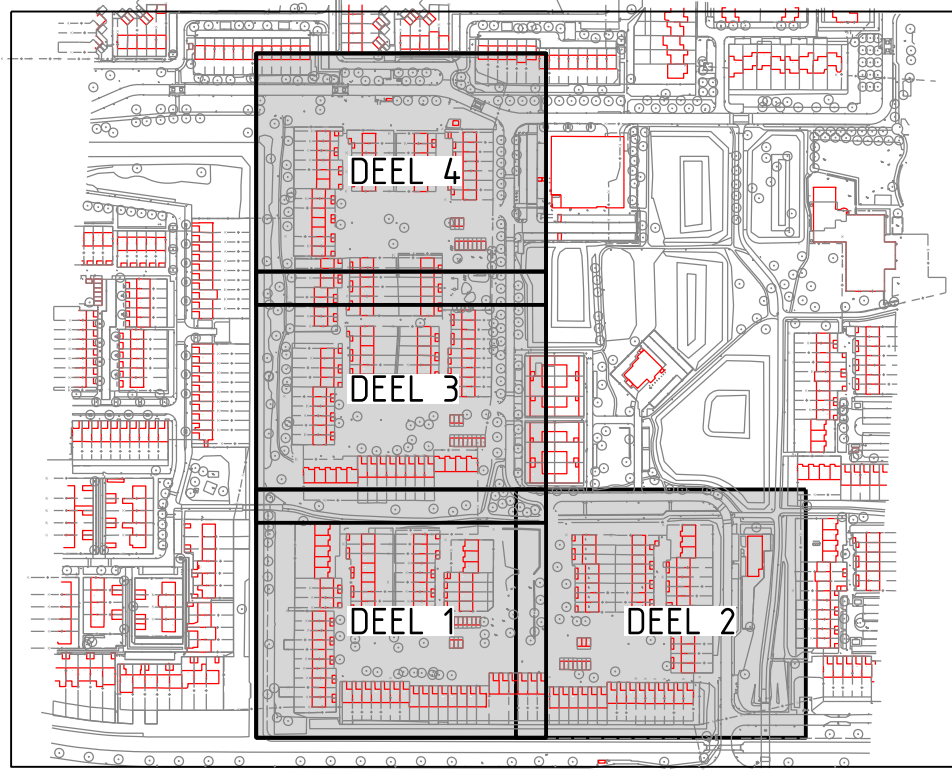

|               |                |                |                   |                |            |
|---------------|----------------|----------------|-------------------|----------------|------------|
| Projectnummer | Documenttype   | Bestandsnummer | Bestandsnaam      | Tekeningnummer | Status     |
| 125650        | Verhandelingen | 22-002         | 125-002-00004.dgn | 125-002-00004  | Definitief |
| Schaal        | Formaat        | Blaad van      | Tekenaar          | Versteek       | Door       |
| 1:200         | A0L            | 4              | mkoefoet          |                | epmbuijs   |
|               |                |                |                   |                | Datum      |
|               |                |                |                   |                | 15-06-22   |