
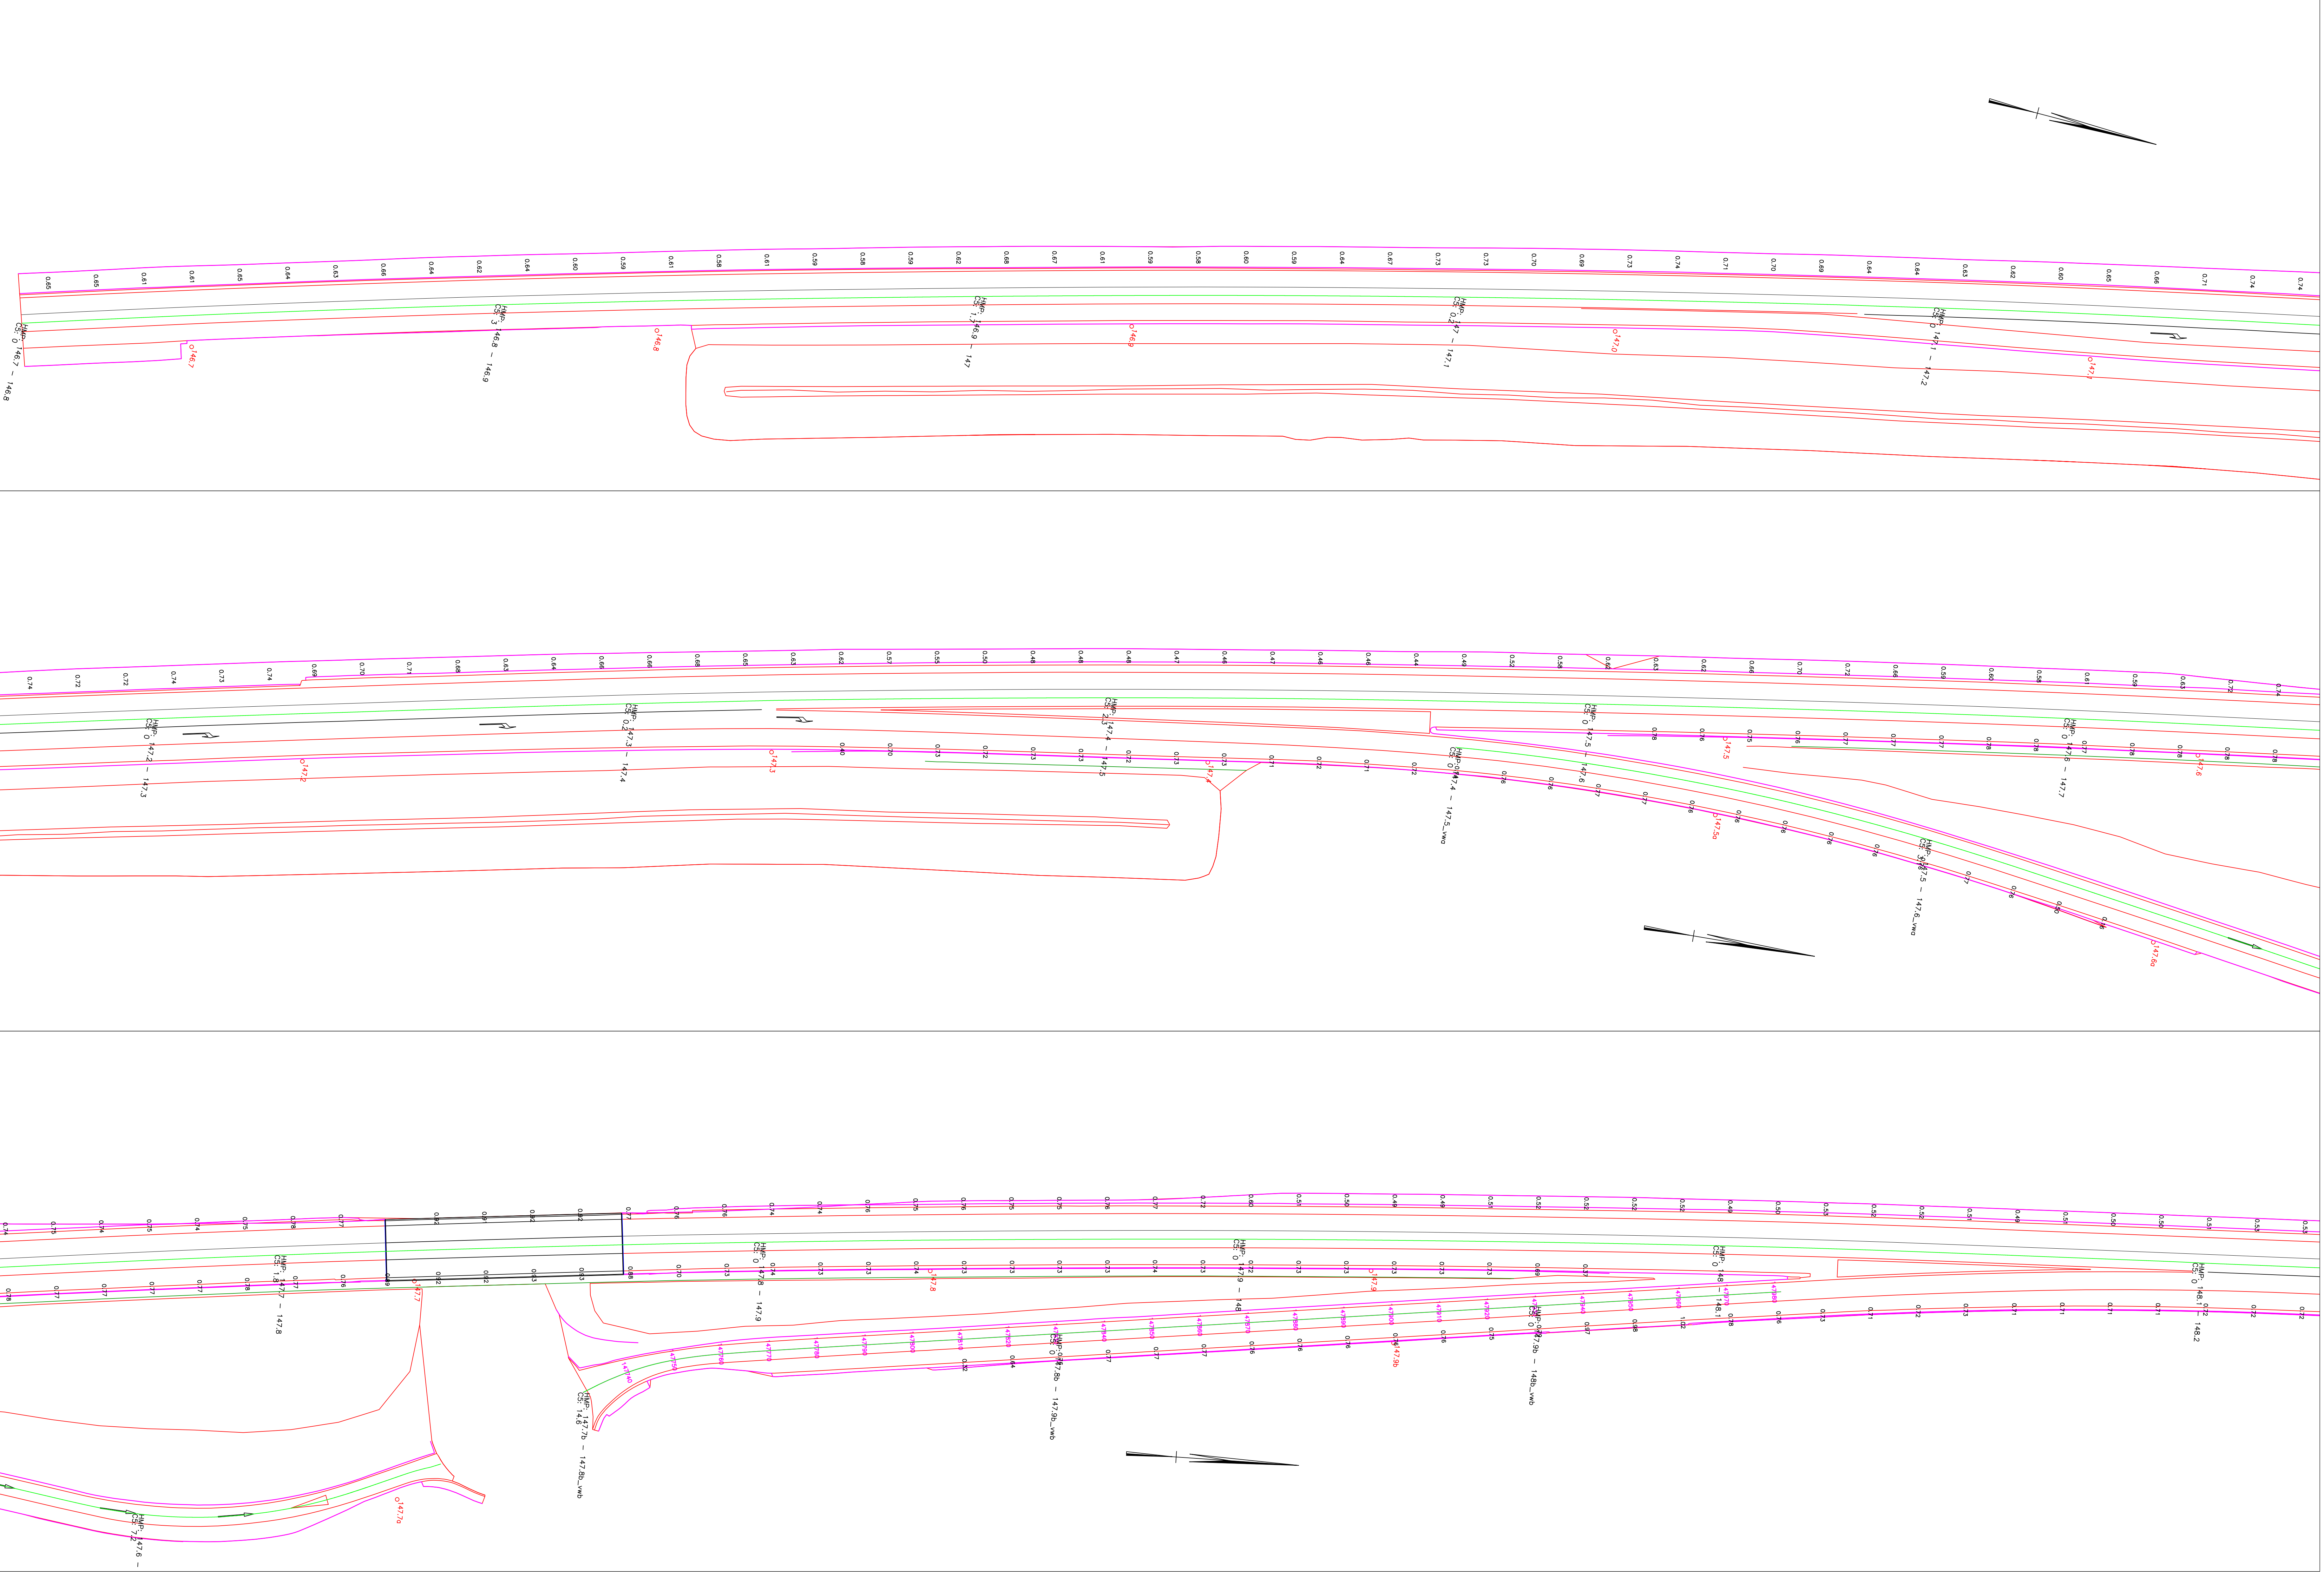


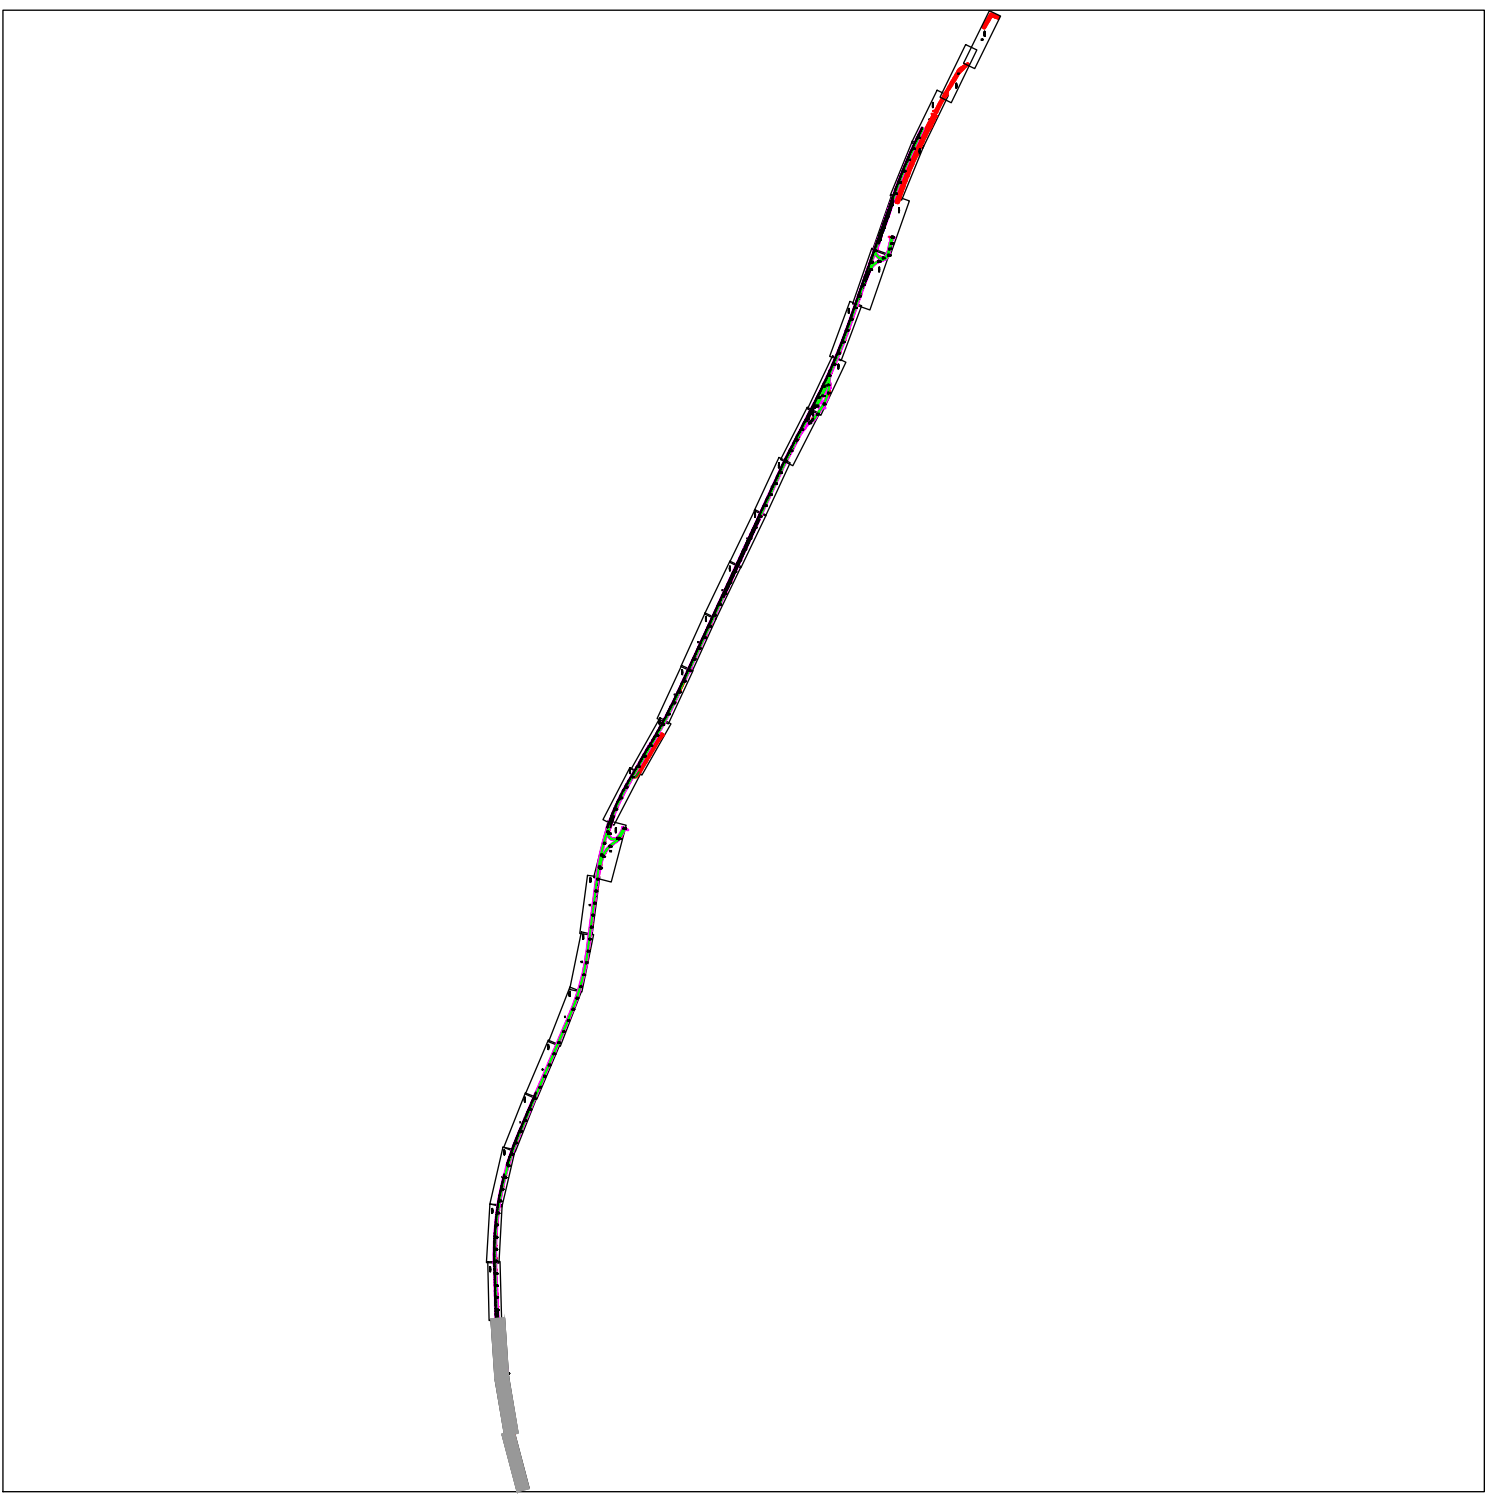

0.75 Celeiderailhoogte

154.5 – 154.4
C5: 0 Langsonvlakheid lijn met C5 waarde

IGO Noord-Nederland 2021 - 2022		-	
DTM met geleiderailinfo en langsonvlakheid		projectcode -	
A28 HRL 146.7 - 158.65		zaaknummer 31146811	
documentsoort TEKENING		jaar 2019	
getekend MS		21-11-2019	
gecontroleerd SH		21-11-2019	
vrijgegeven -		status DEFINITIEF	
		versie 1.0	
		bladen 1 in 8	
		regio -	
		bakken 01	