


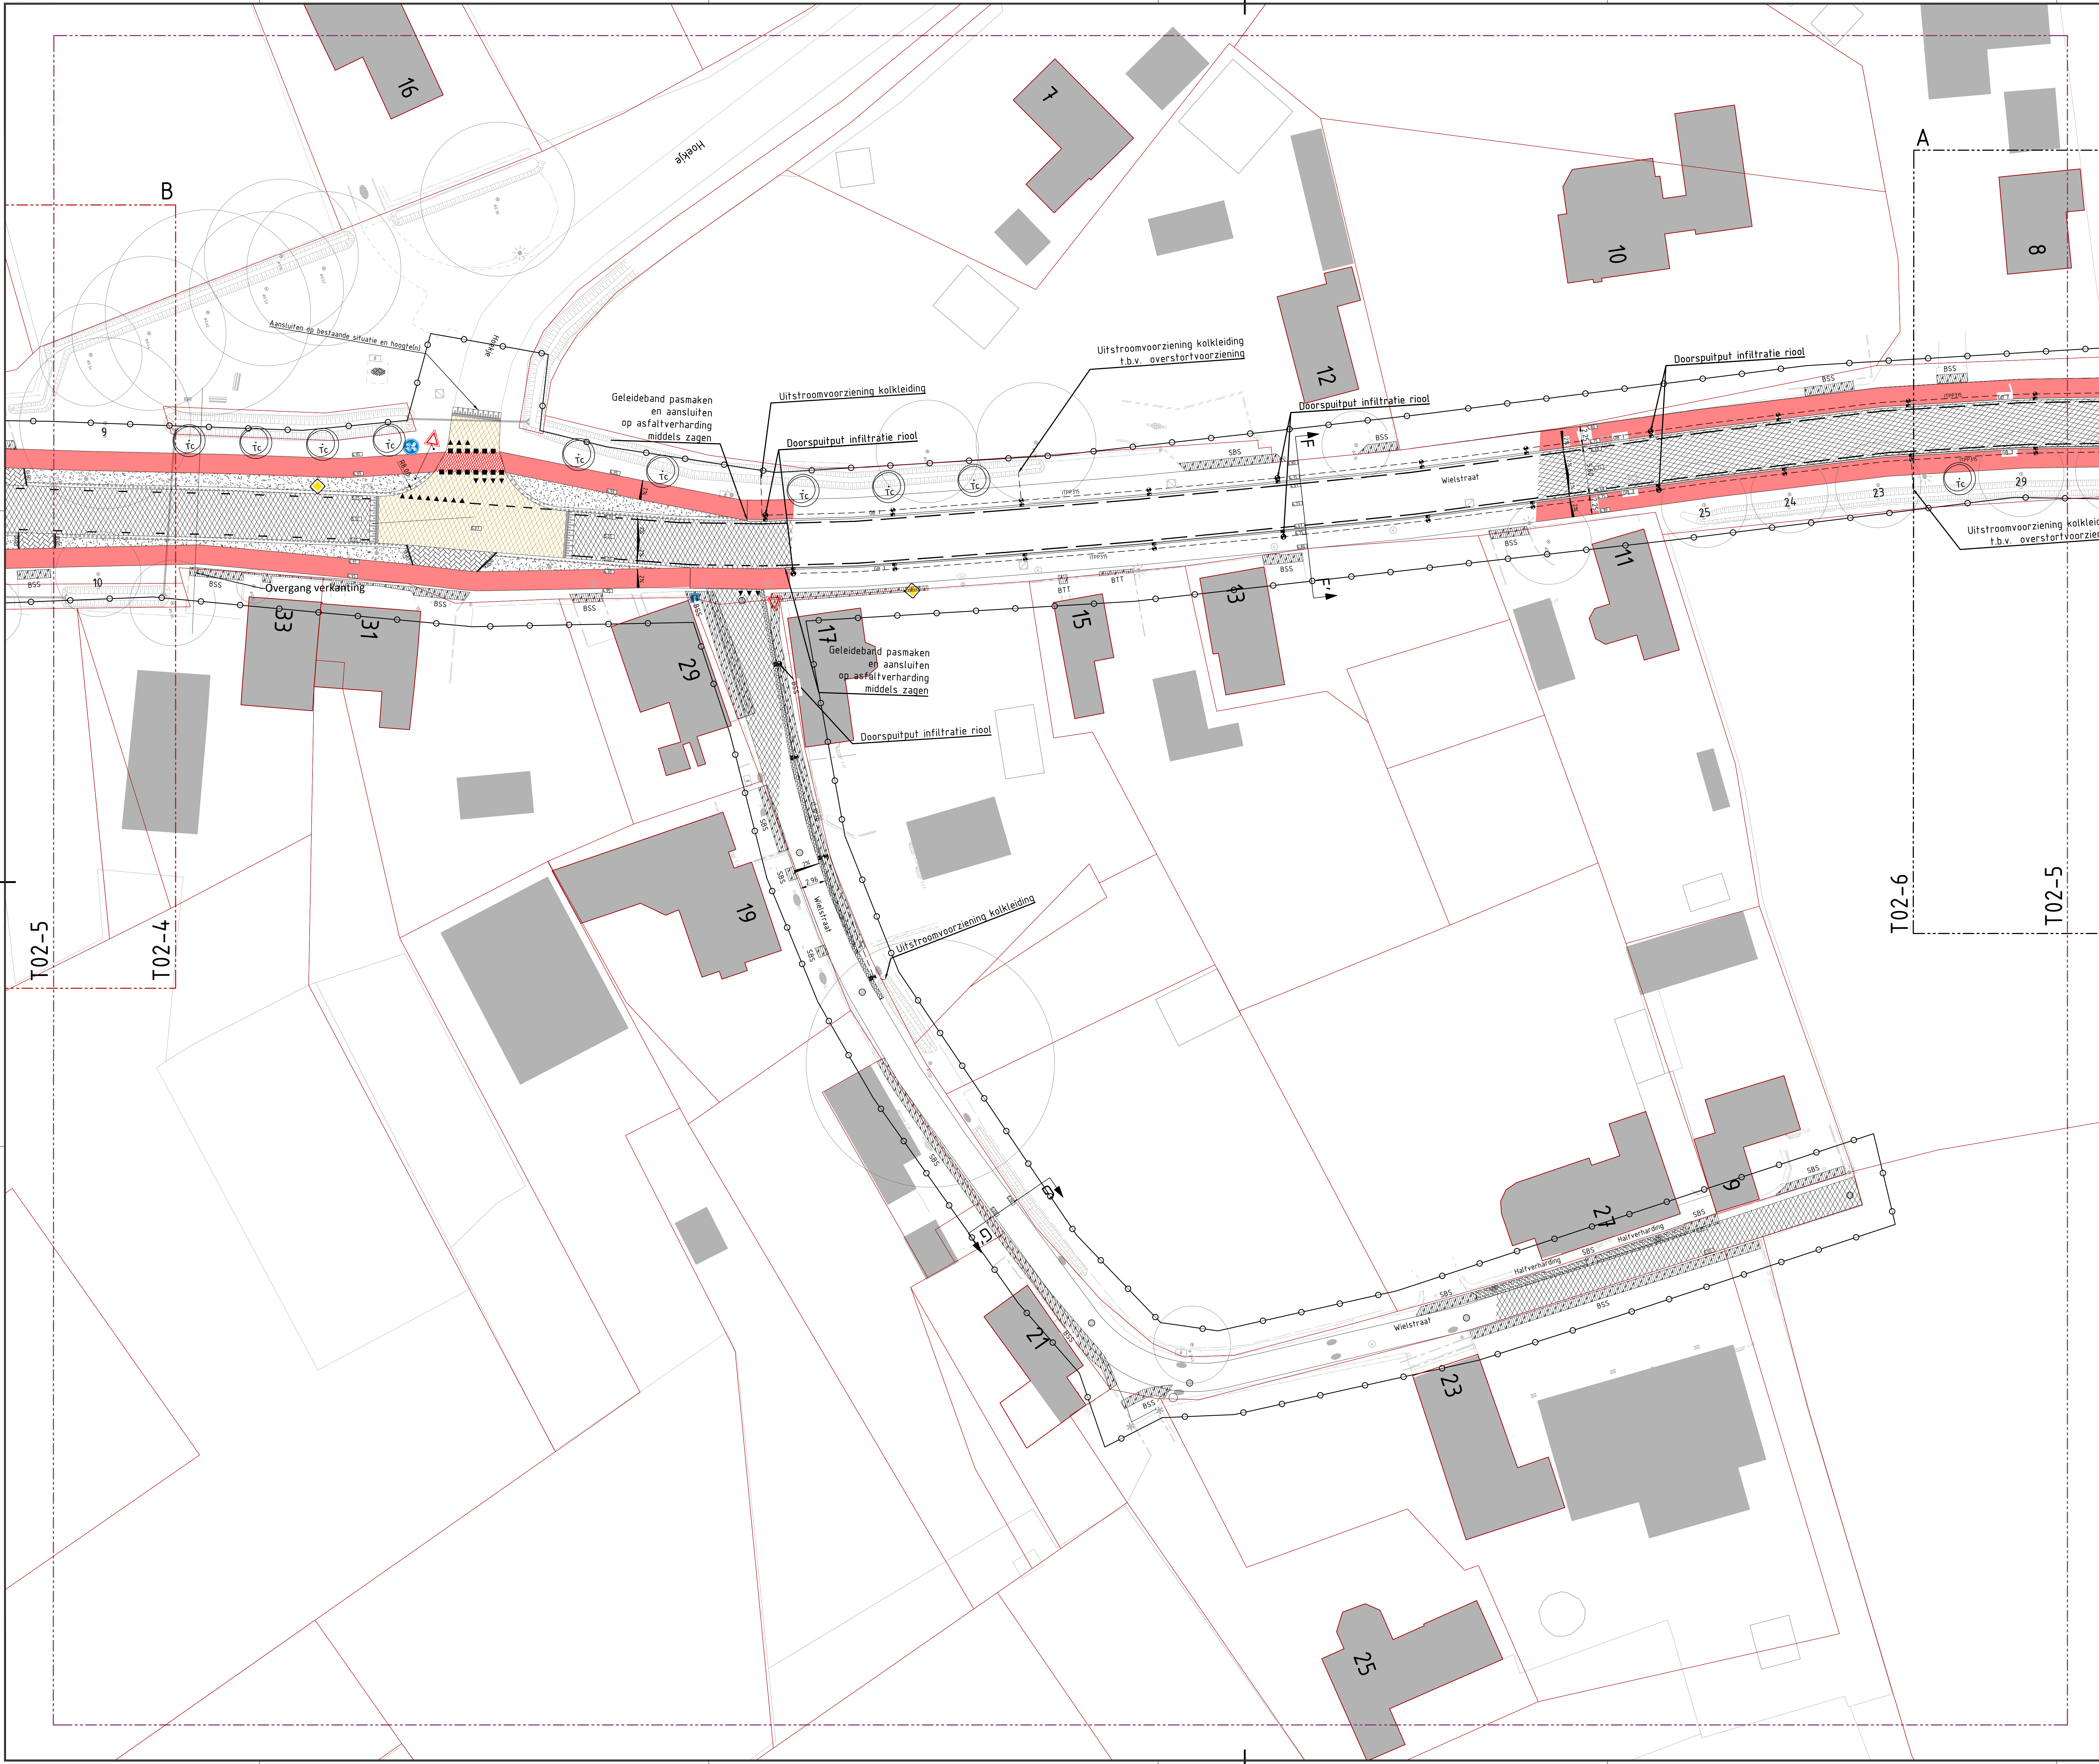

Legenda

Inrichting

	Anleghoogte		Hemelwaterafvoer, trottoirkoik Type T1587.3/90, 450x350 mm aansluiten met PVC, Ø125 mm
	Asfalt rijbaan		Hemelwaterafvoer, Straatkoik, 450x350 mm
	Asfalt met gele coating		Hemelwaterafvoer, PVC, Ø160 mm
	Asfalt met rode coating		Aansluitleiding kolk, PVC, Ø125 mm
	Fietspad asfalt, breedte 2,25m, dikte 120 mm, kleur rood		Infiltratieleiding, PP, Ø315 mm
	Betonstraatsteen, keformaat, kleur grijs		Doorspuitput PVC t.b.v. Iffroad
	Moigoot, betonstraatstenen, keformaat, 5 streken		Doorspuitput PK315 t.b.v. PVC160
	Basaltblokken kleur grijs met glasbireflectoren		Hemelwaterafvoer, I-stuk
	Verharding, grasbetonstenen, beton afmeting 400x600x120mm		Duiker, beton
	Drenpel in asfalt met raidermarkering, Thermoplast		Mantelbuis, PVC Ø200
	Geleideband 700x200x200x1000 mm, beton, kleur grijs		In te zaaien bermen Bermenmengsel B3
	Scheidingsband 115/345x200x1000 mm, beton, kleur grijs		Haag, zie groenplan
	Opsluitband, 100x200x1000 mm, beton, kleur grijs		Te planten boom, zie groenplan
	Haaienlandmarkering, 0,50m, thermoplast		Lichtmast, nieuw conische mast, hoogte 6,00 m
	Haaienlandmarkering, 0,30m, thermoplast		Verkeersbord B06, hergebruik, op verkeersbordpaal
	Lengtemarkering 3-1 streep, breedte 0,10m, thermoplast		Verkeersbord B01, hergebruik, op verkeersbordpaal
	Lengtemarkering doorgetrokken streep, breedte 0,10m, thermoplast		Verkeersbord G11, hergebruik, op verkeersbordpaal
	Lengtemarkering 1-3 streep, breedte 0,10m, thermoplast		Verkeersbord D02, nieuw
	Lengtemarkering 1-1 streep, breedte 0,10m, thermoplast		Verkeersbord L08, hergebruik, op verkeersbordpaal
	Lengtemarkering 3-3 streep, breedte 0,10m, thermoplast		Verkeersbord E01, hergebruik, op verkeersbordpaal
	Blokmakering, 0,50m x 0,50m, thermoplast		Verkeersbord F06 op BB21 zuil, nieuw
	Dwarsmarkering 0,50-0,50 kanaalafstreep breedte 0,10m, thermoplast		Verkeersbord F05 op BB21 zuil, nieuw
	Schrikhek BB17, nieuw		
	Materiaalgrens		Herstraten bestaande verharding
	Werkingsgrens		Aansluiten op bestaand asfalt
	Kadastrale grens		Aansluiten op bestaand halfverharding
	Bebouwing		Plaatsnaambord
	Lichtmast		Kunstobject
	Straatkoik		Basaltkei, Ø25cm
	Inspectieput		Bestaande duiker
	Brandkraan		Haag

Situatie 1:12000

Basisgegevens:
Maten in meters, tenzij anders vermeld, materiaalmaten in mm, tenzij anders vermeld
Peilmaten in meters t.o.v. N.A.P., tenzij anders vermeld, diameters in mm, tenzij anders vermeld
In de ondergrond zijn over de gehele lengte van het project bomen en kabels en leidingen aanwezig.
De aanneemer dient bij zijn aanpak en werkwijze rekening te houden met bomen, wortels en kabels en leidingen.
Bij werkzaamheden in de inwendigste van bomen zal namens de gemeente toezicht worden gehouden door een vakspecialist groen (toezichthouder gemeente en de boomwachter).
De aanwijzingen van de toezichthouder dienen aangehouden te worden.
Zie hiervoor ook de Bomen effect analyse
Aangrenzende percelen aansluiten op de nieuwe situatie
Aan de gegevens in de bestanden kunnen geen rechten worden ontleend;
De opsteller of verstrekker kan in geen geval aansprakelijk worden gesteld;

Verwijst	Datum	Omschrijving	Ontwerper
001	06-09-2022	Directie wijzigingen	A. Latereveer
002	21-09-2022	Directie wijzigingen	B. Latereveer
003	08-09-2022	Directie wijzigingen	B. Latereveer
004	09-09-2022	Directie wijzigingen	B. Latereveer

OPDRACHTGEVER	Gemeente Loon op Zand	OMSCHRIJVING	Inrichtingstekening	PROJECTNUMMER	21-1552
PROJECT	Onderhoud Van Haestrechtstraat en Wielstraat, inclusief fietspaden	ONDERDEEL	Bestekstekening	TEKENINGNUMMER	T02-5

SCHAAL	1:250	TEKENAAR	B. Latereveer	
FORMAAT	A0	PROJECTLEIDER	R. van Kasteren	