
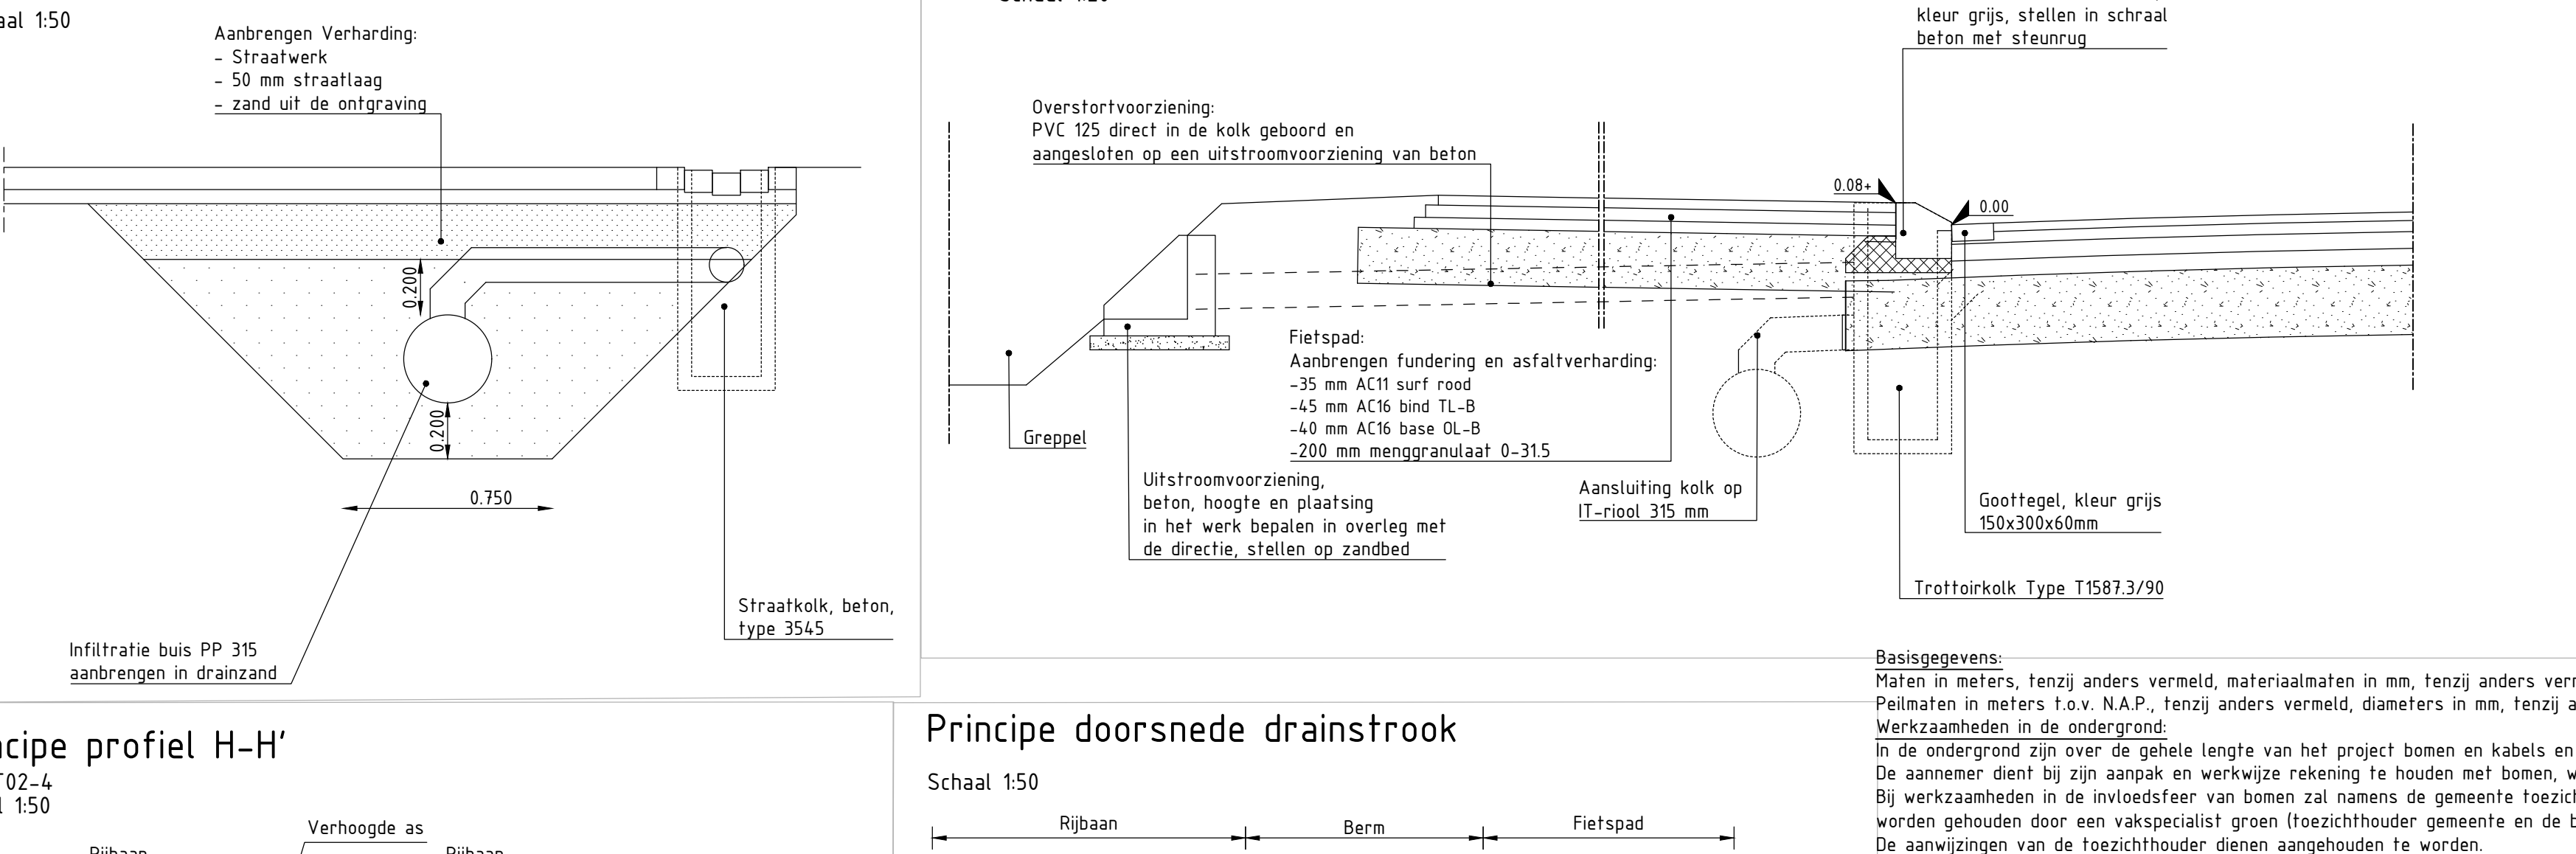
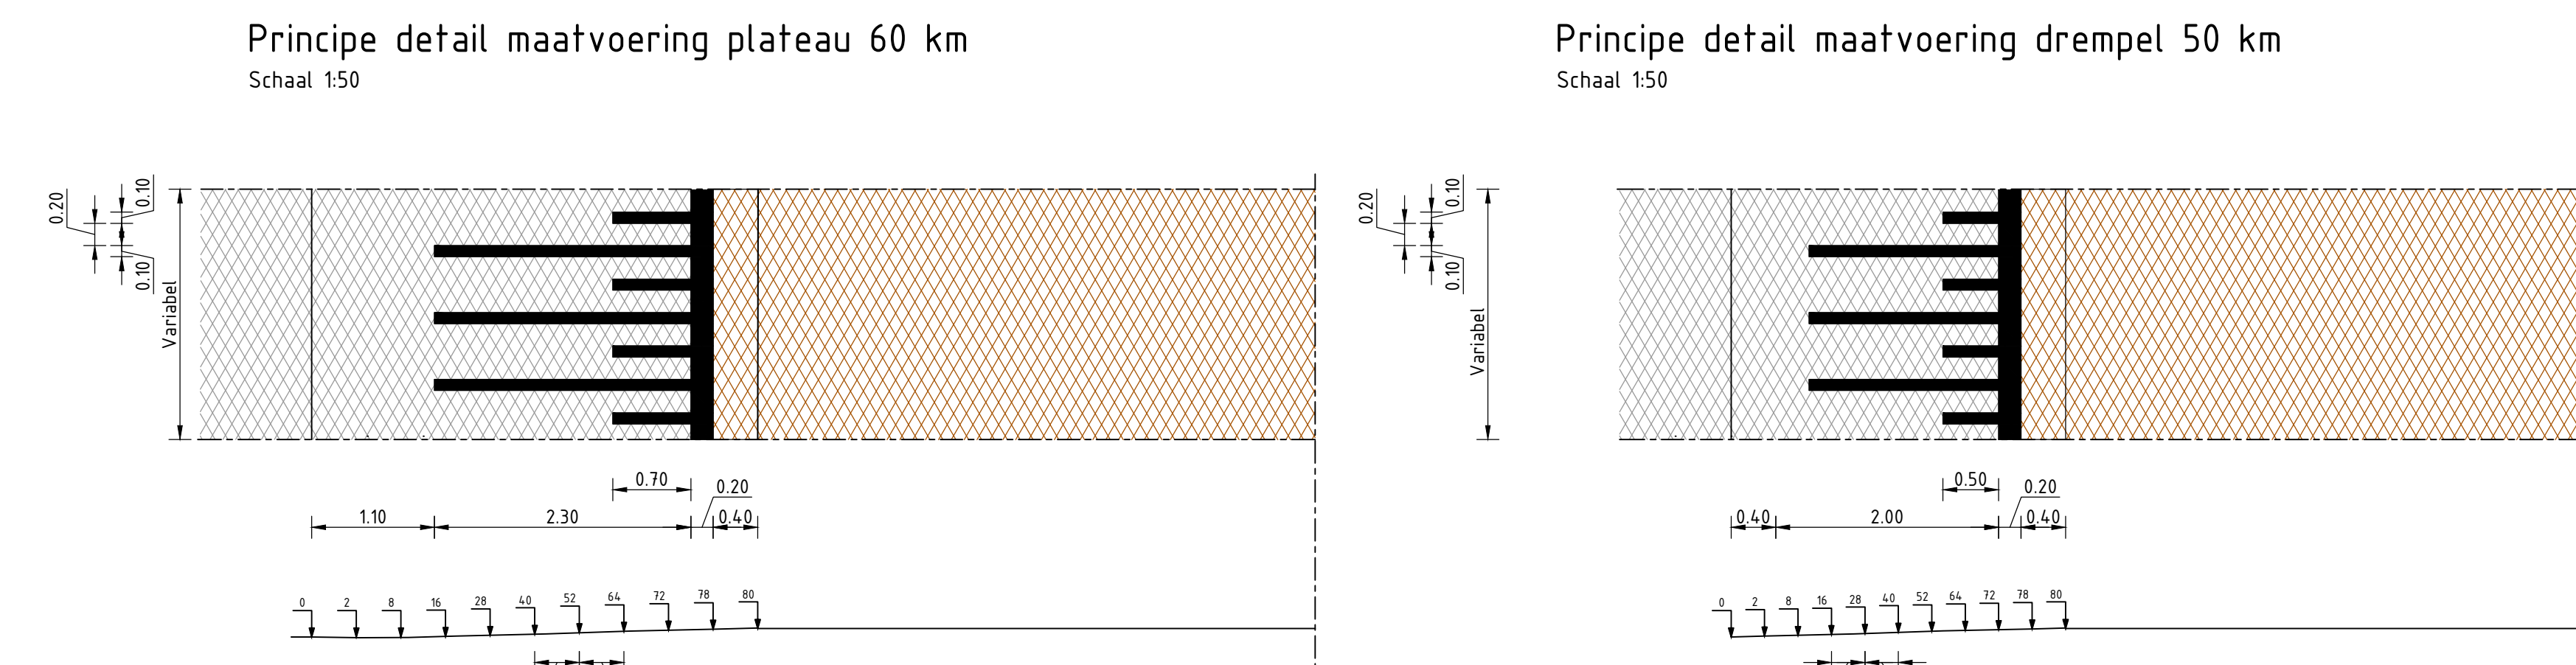
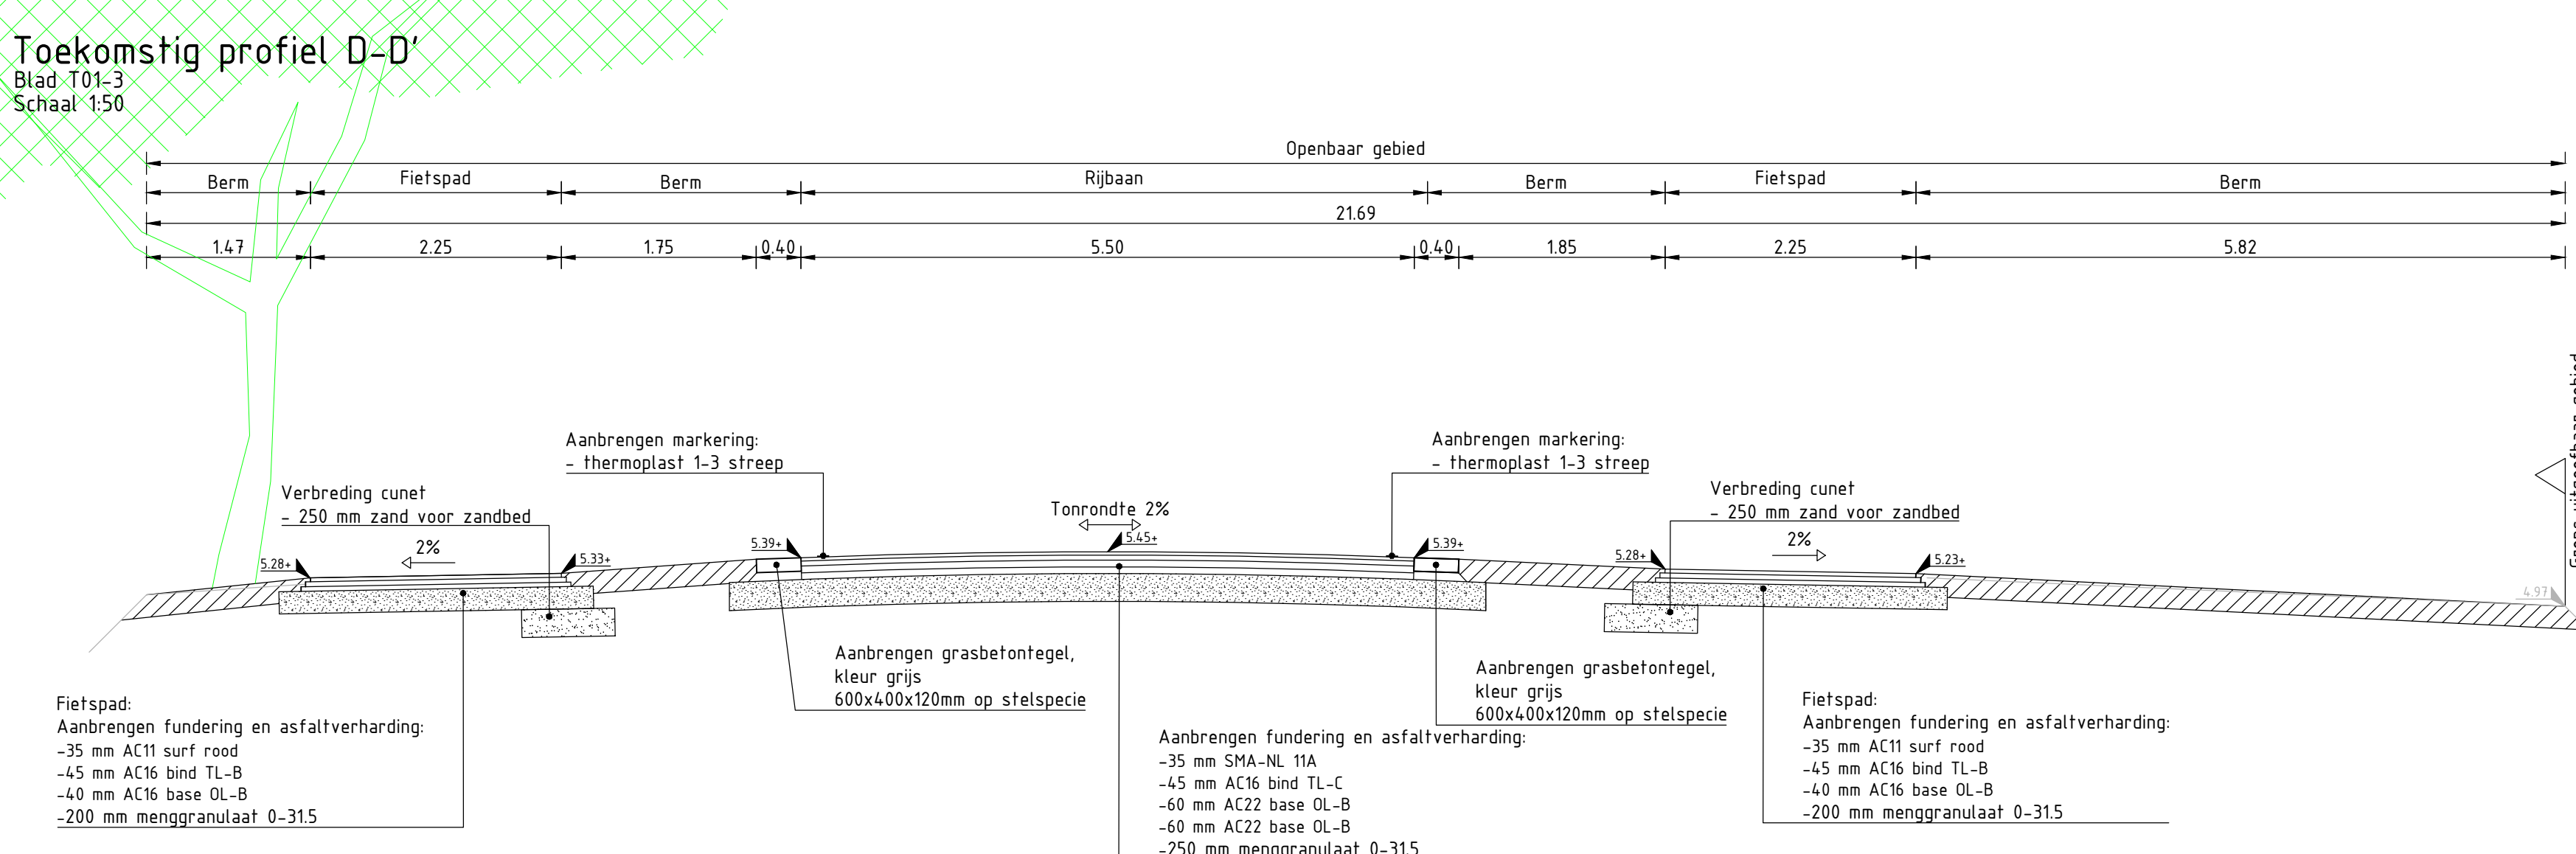
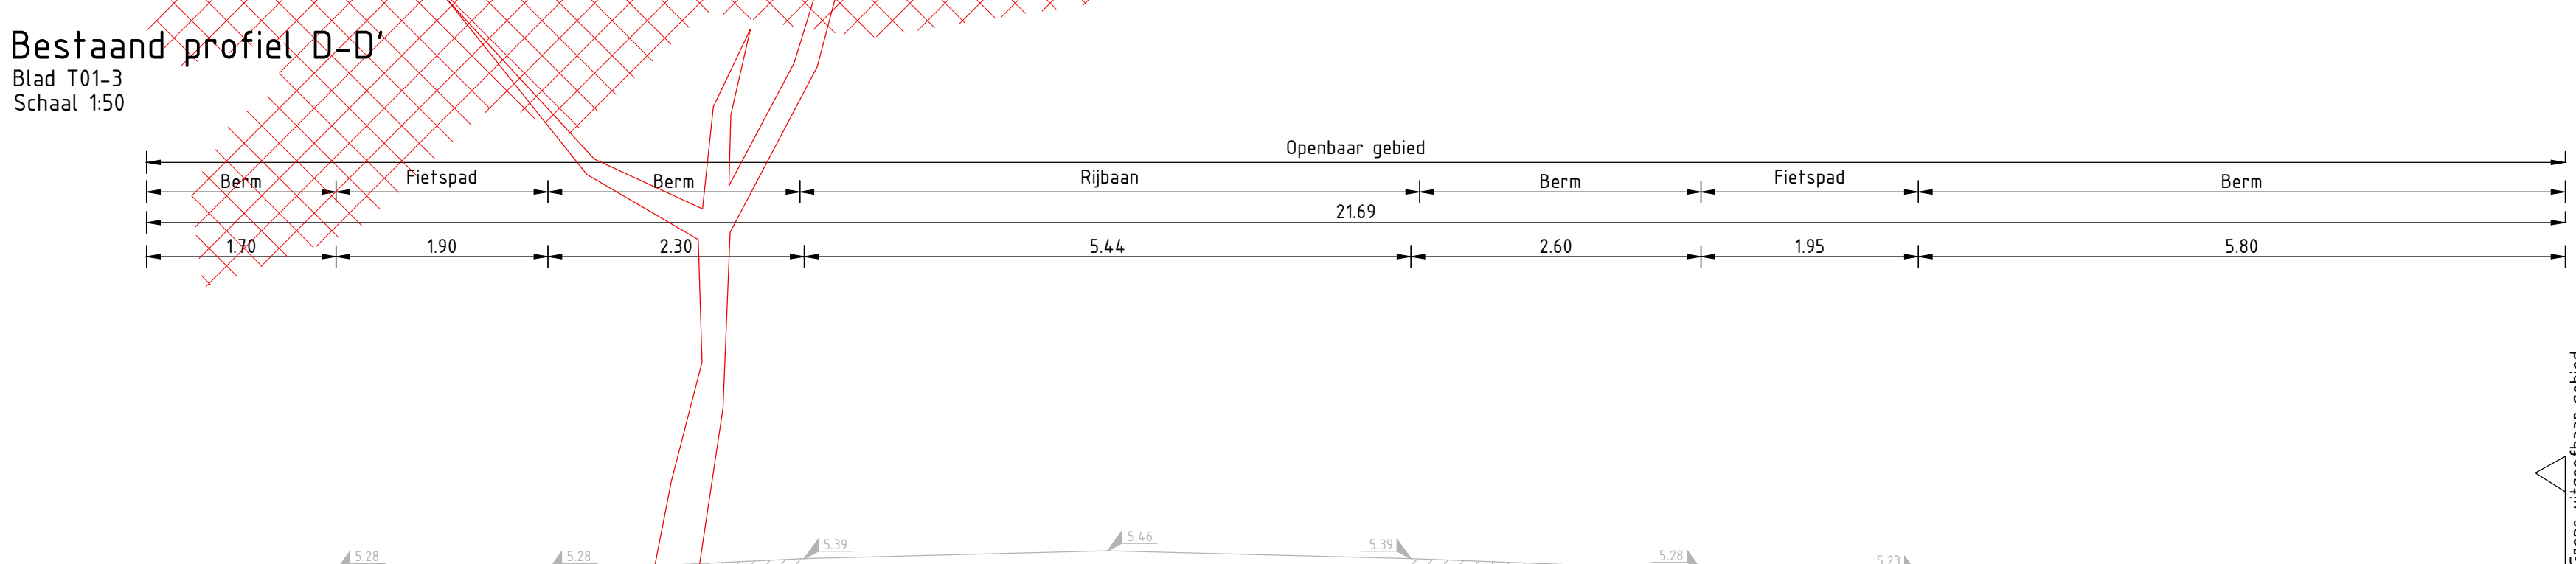
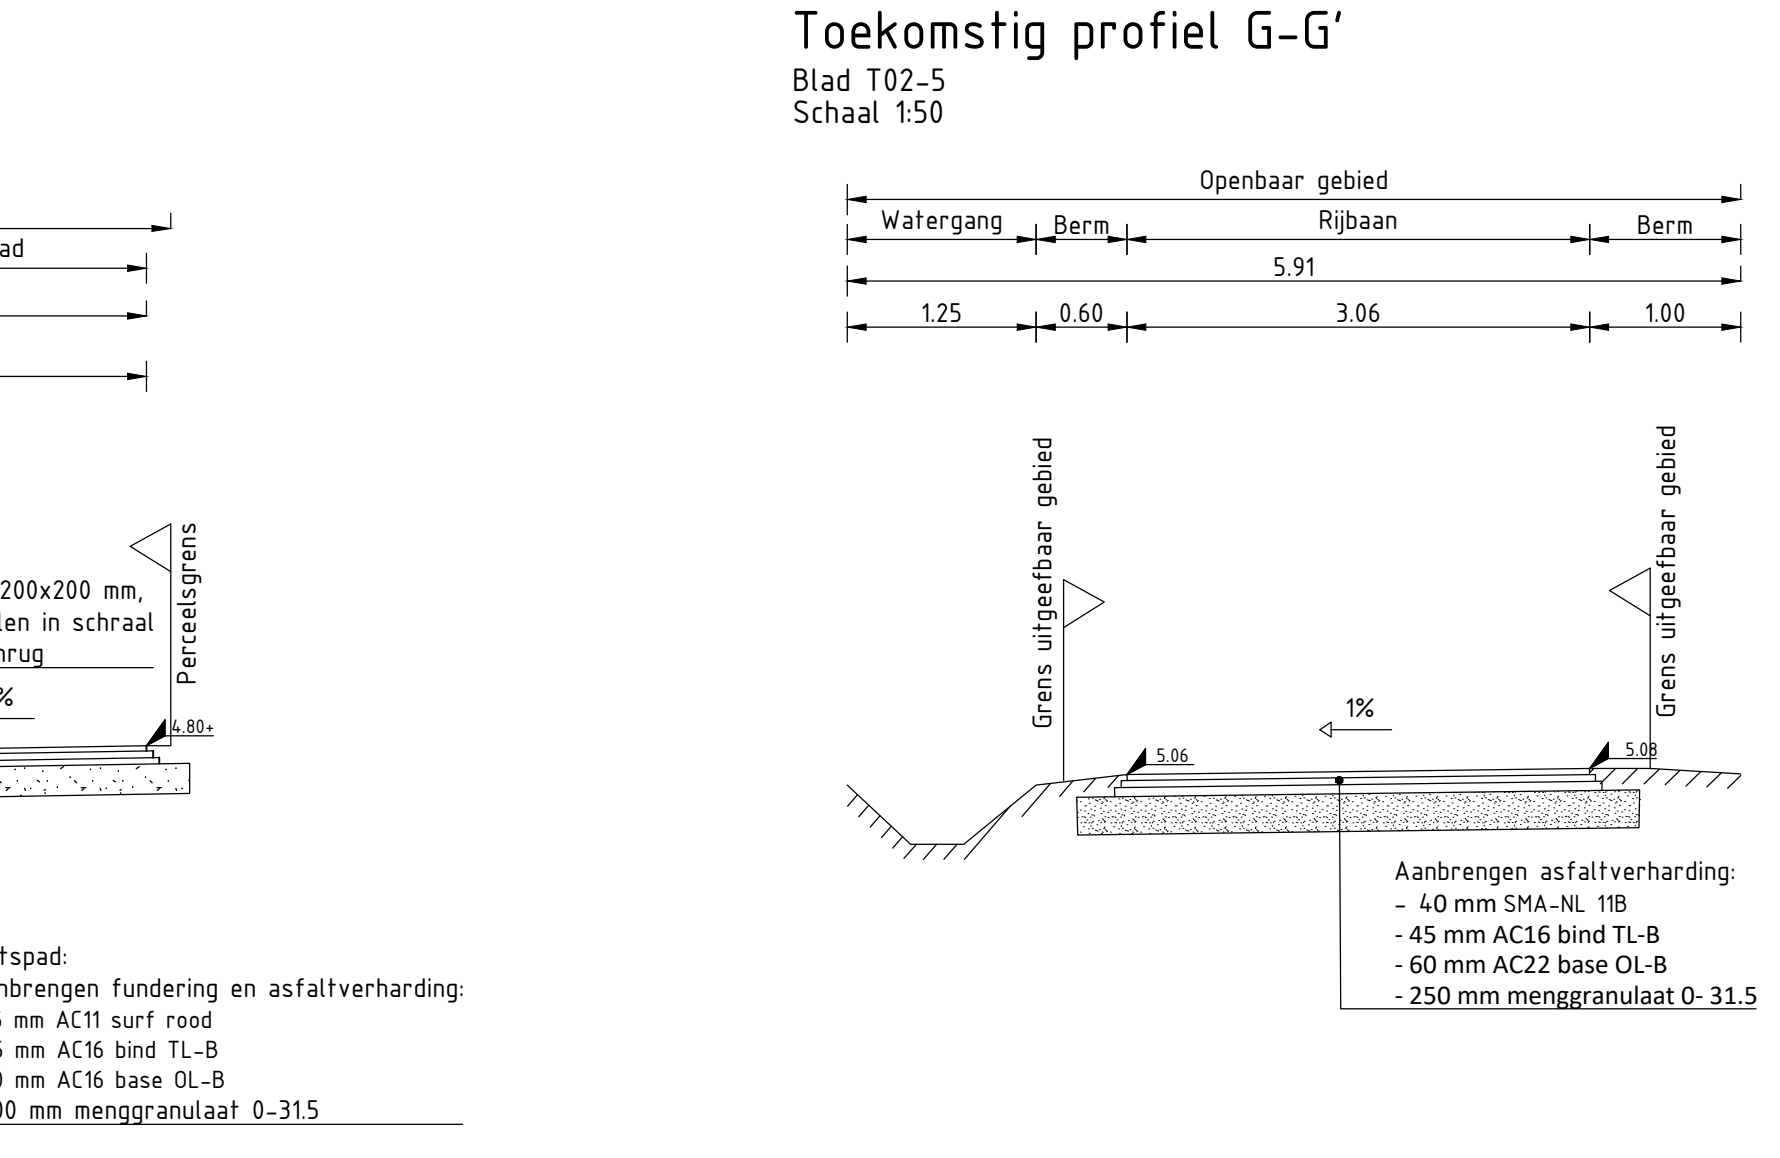
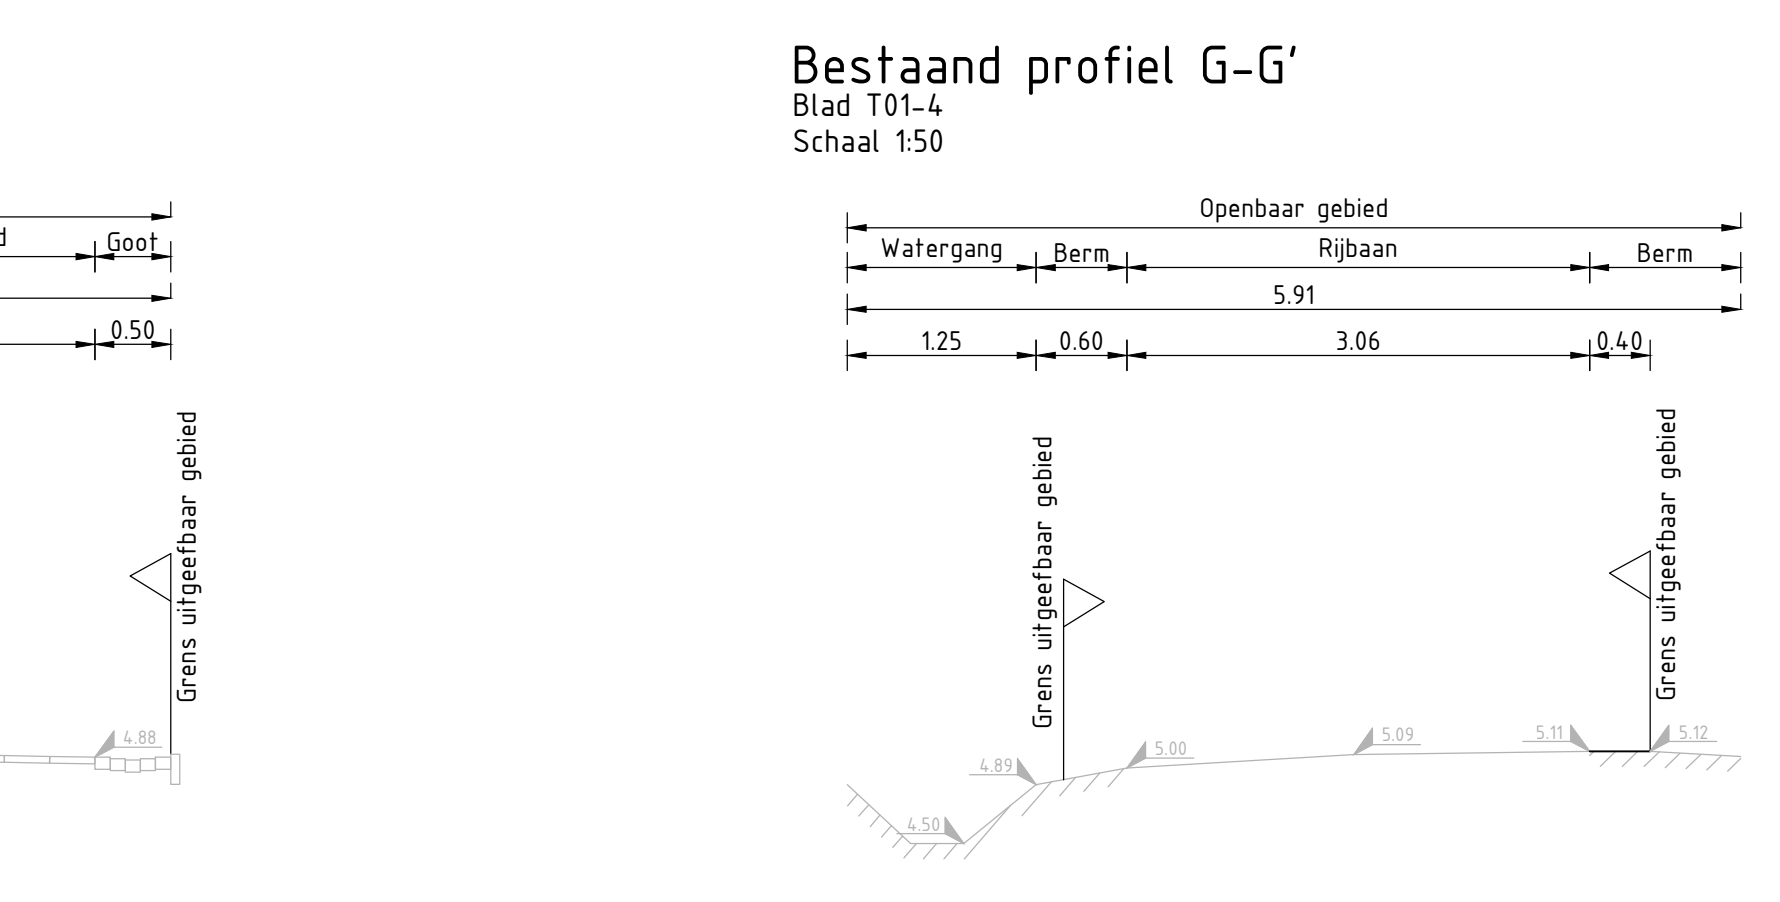
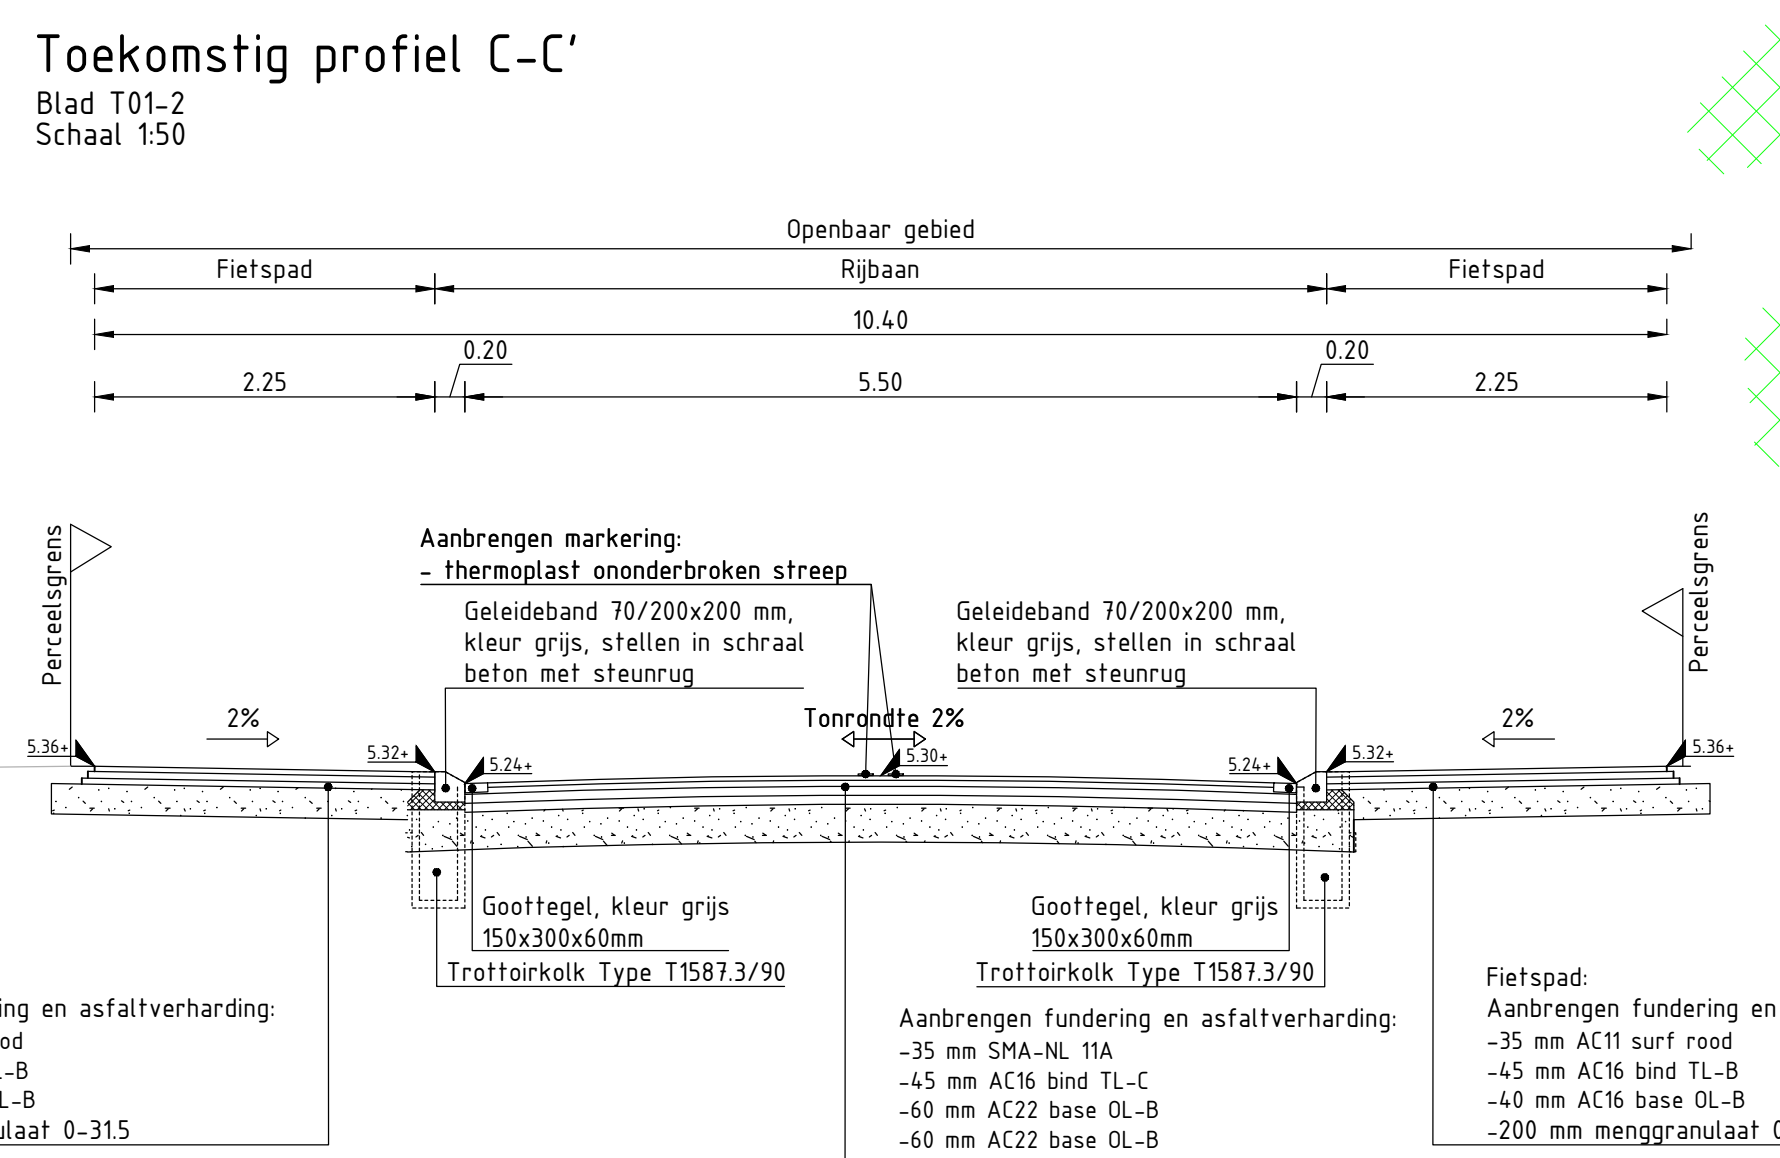
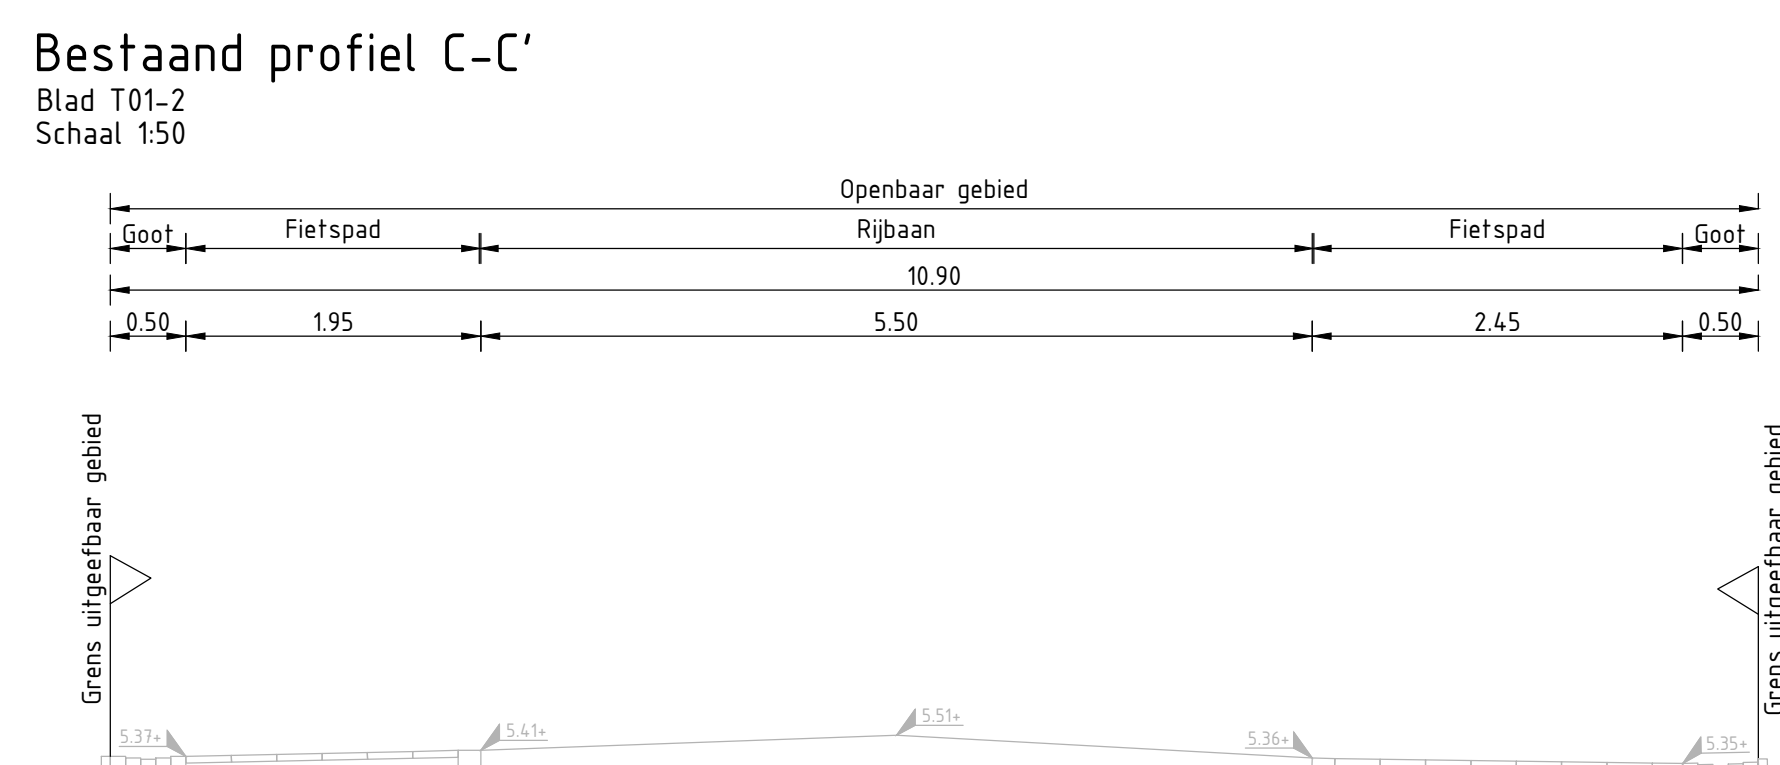
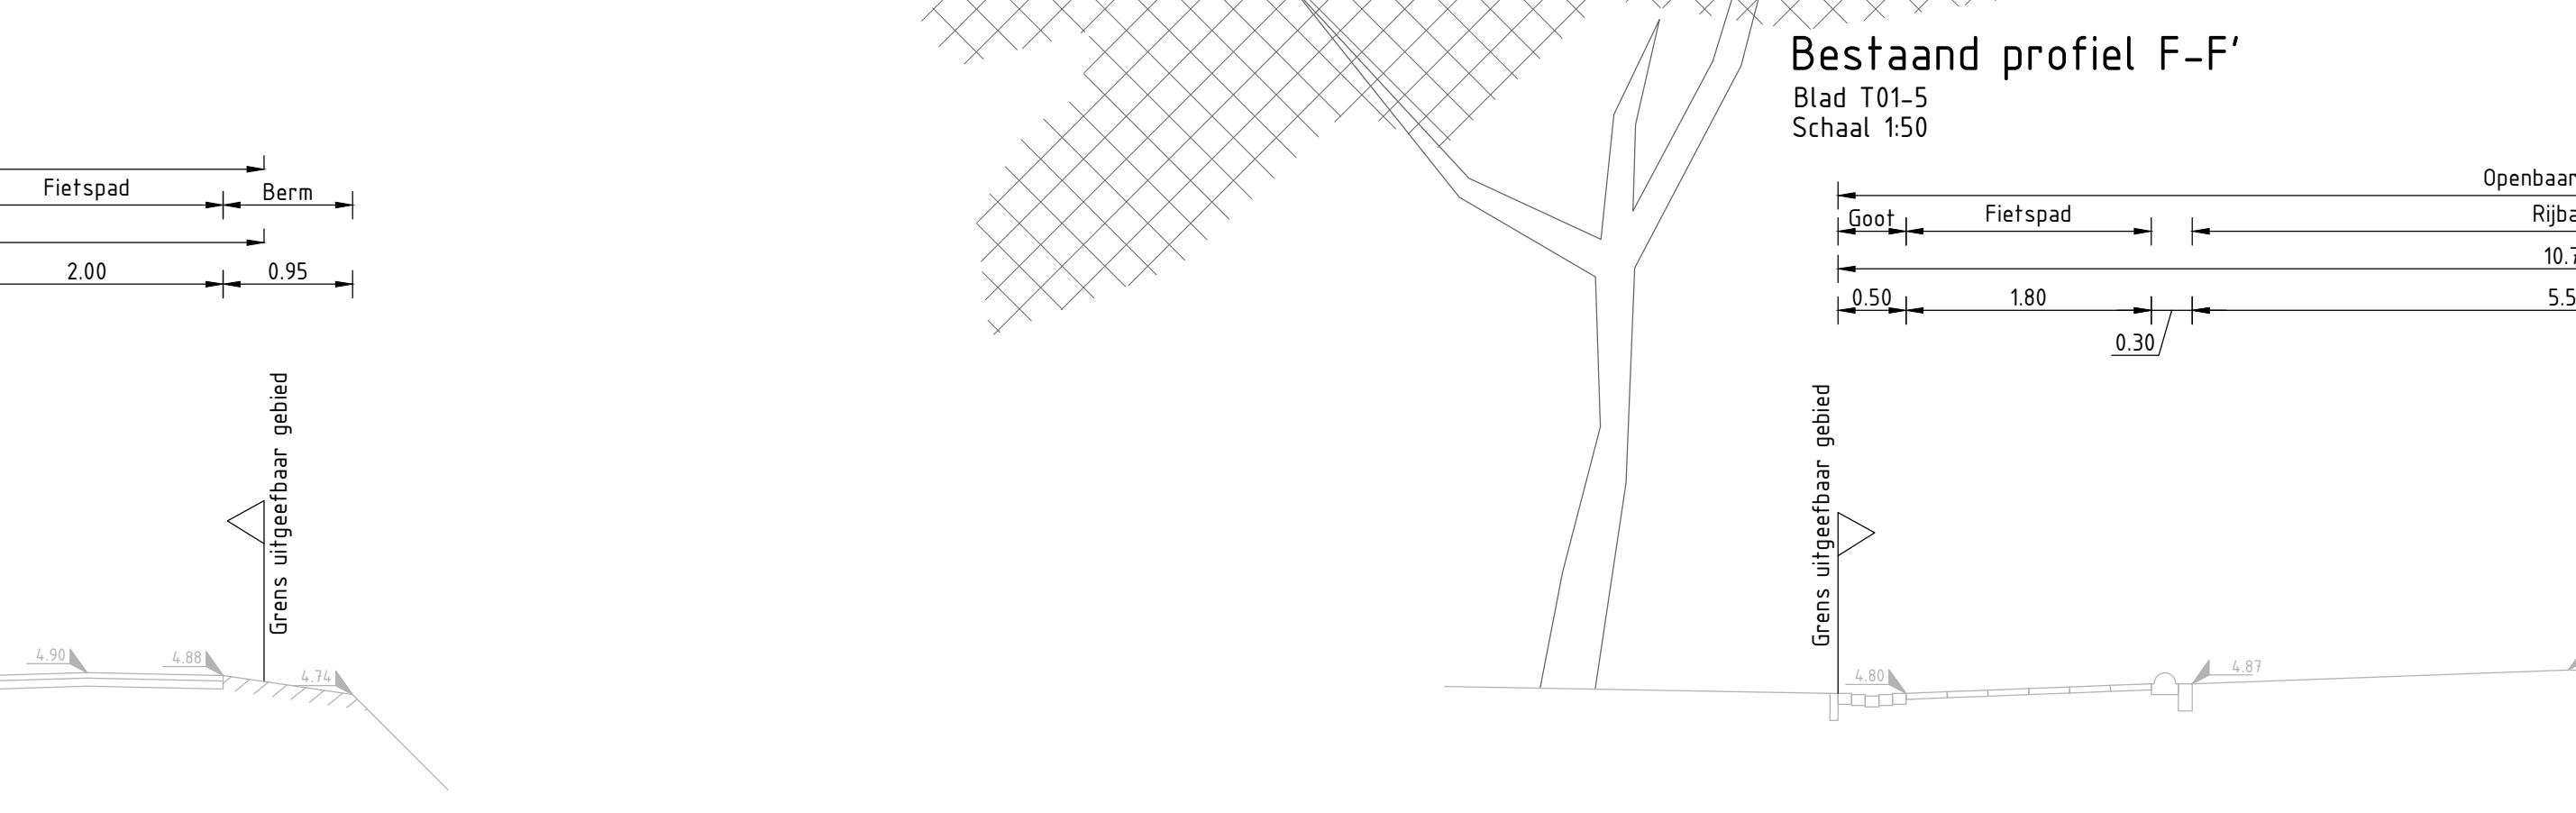
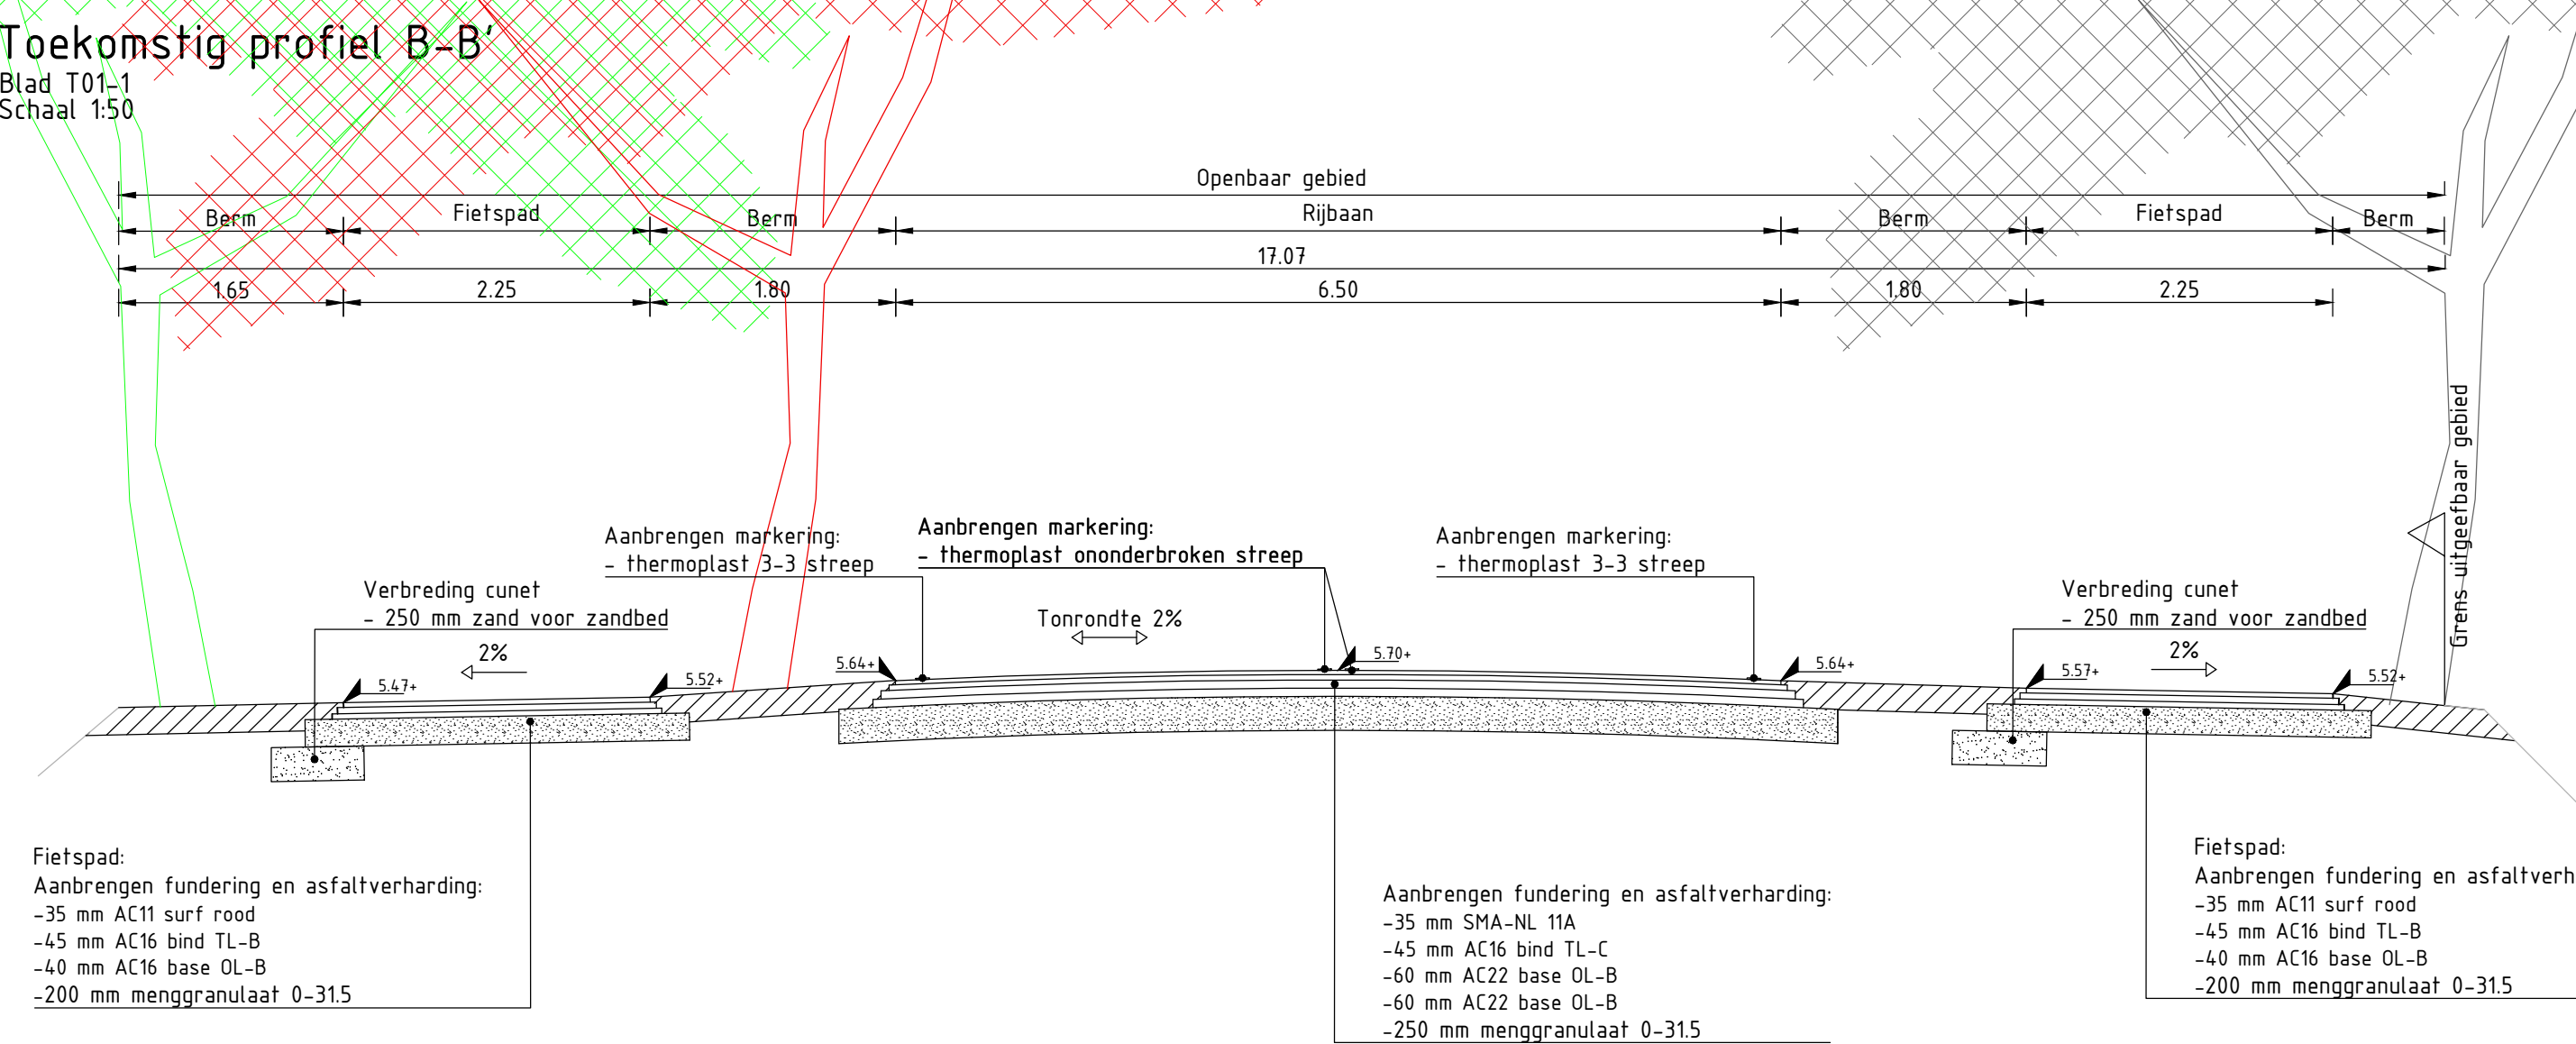
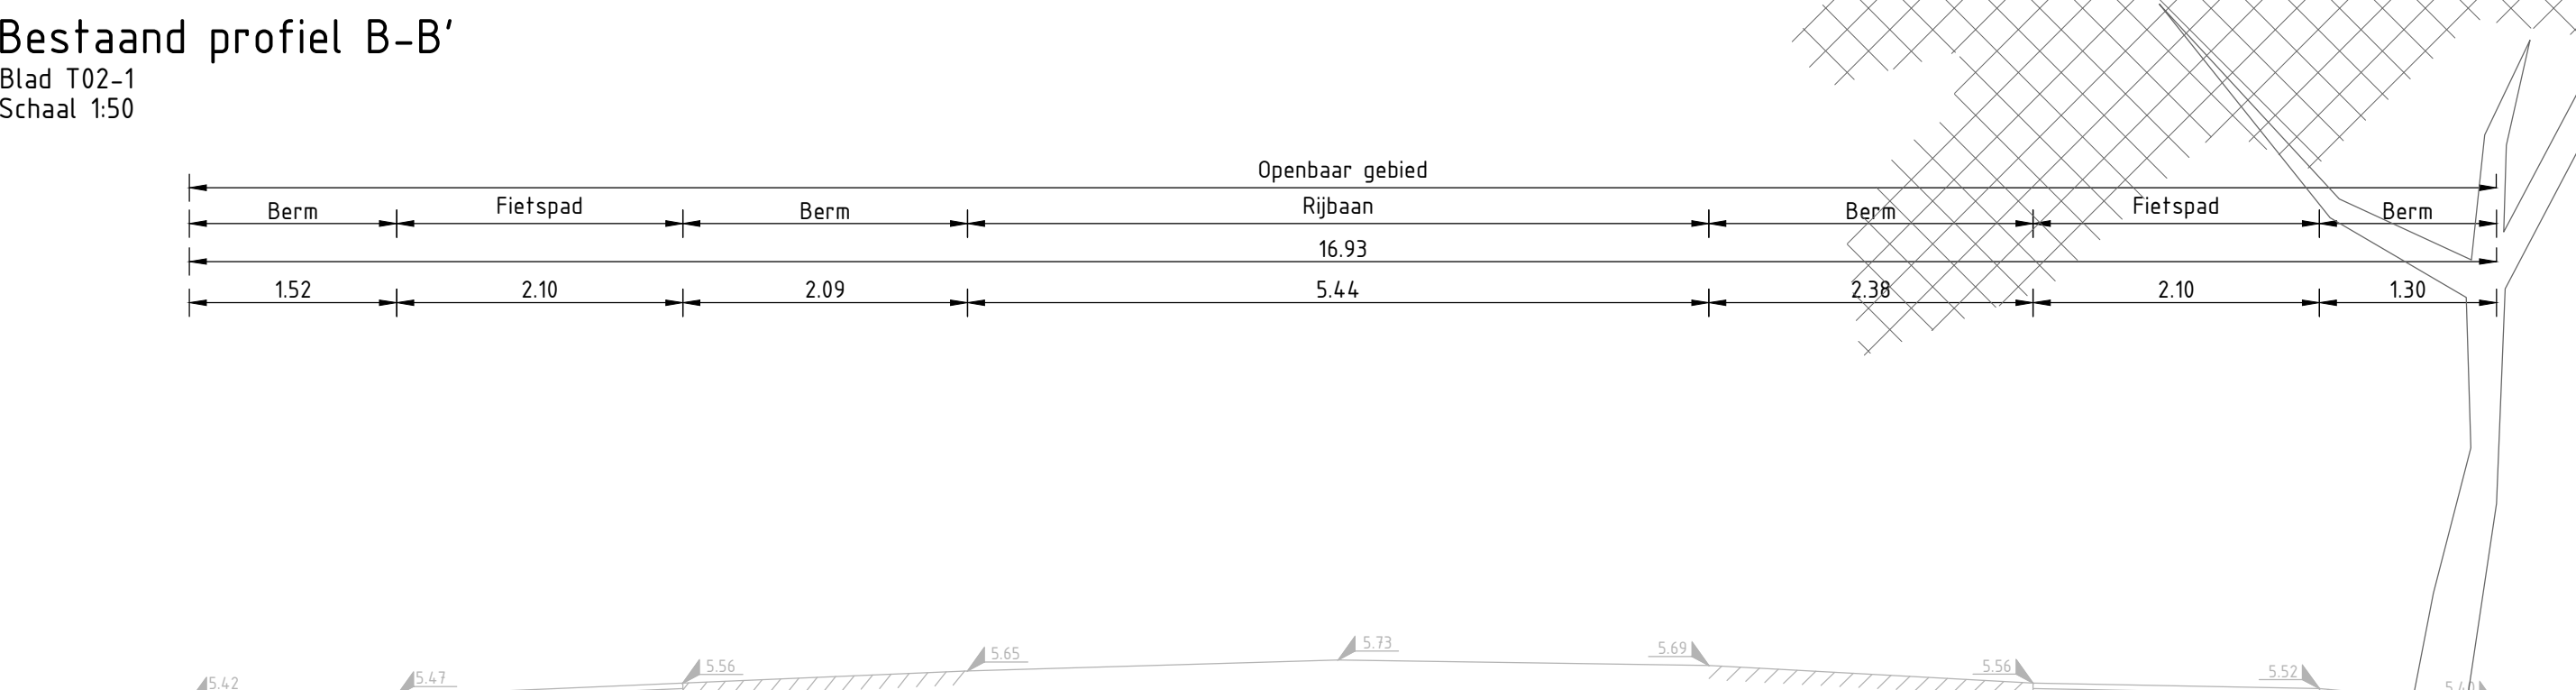
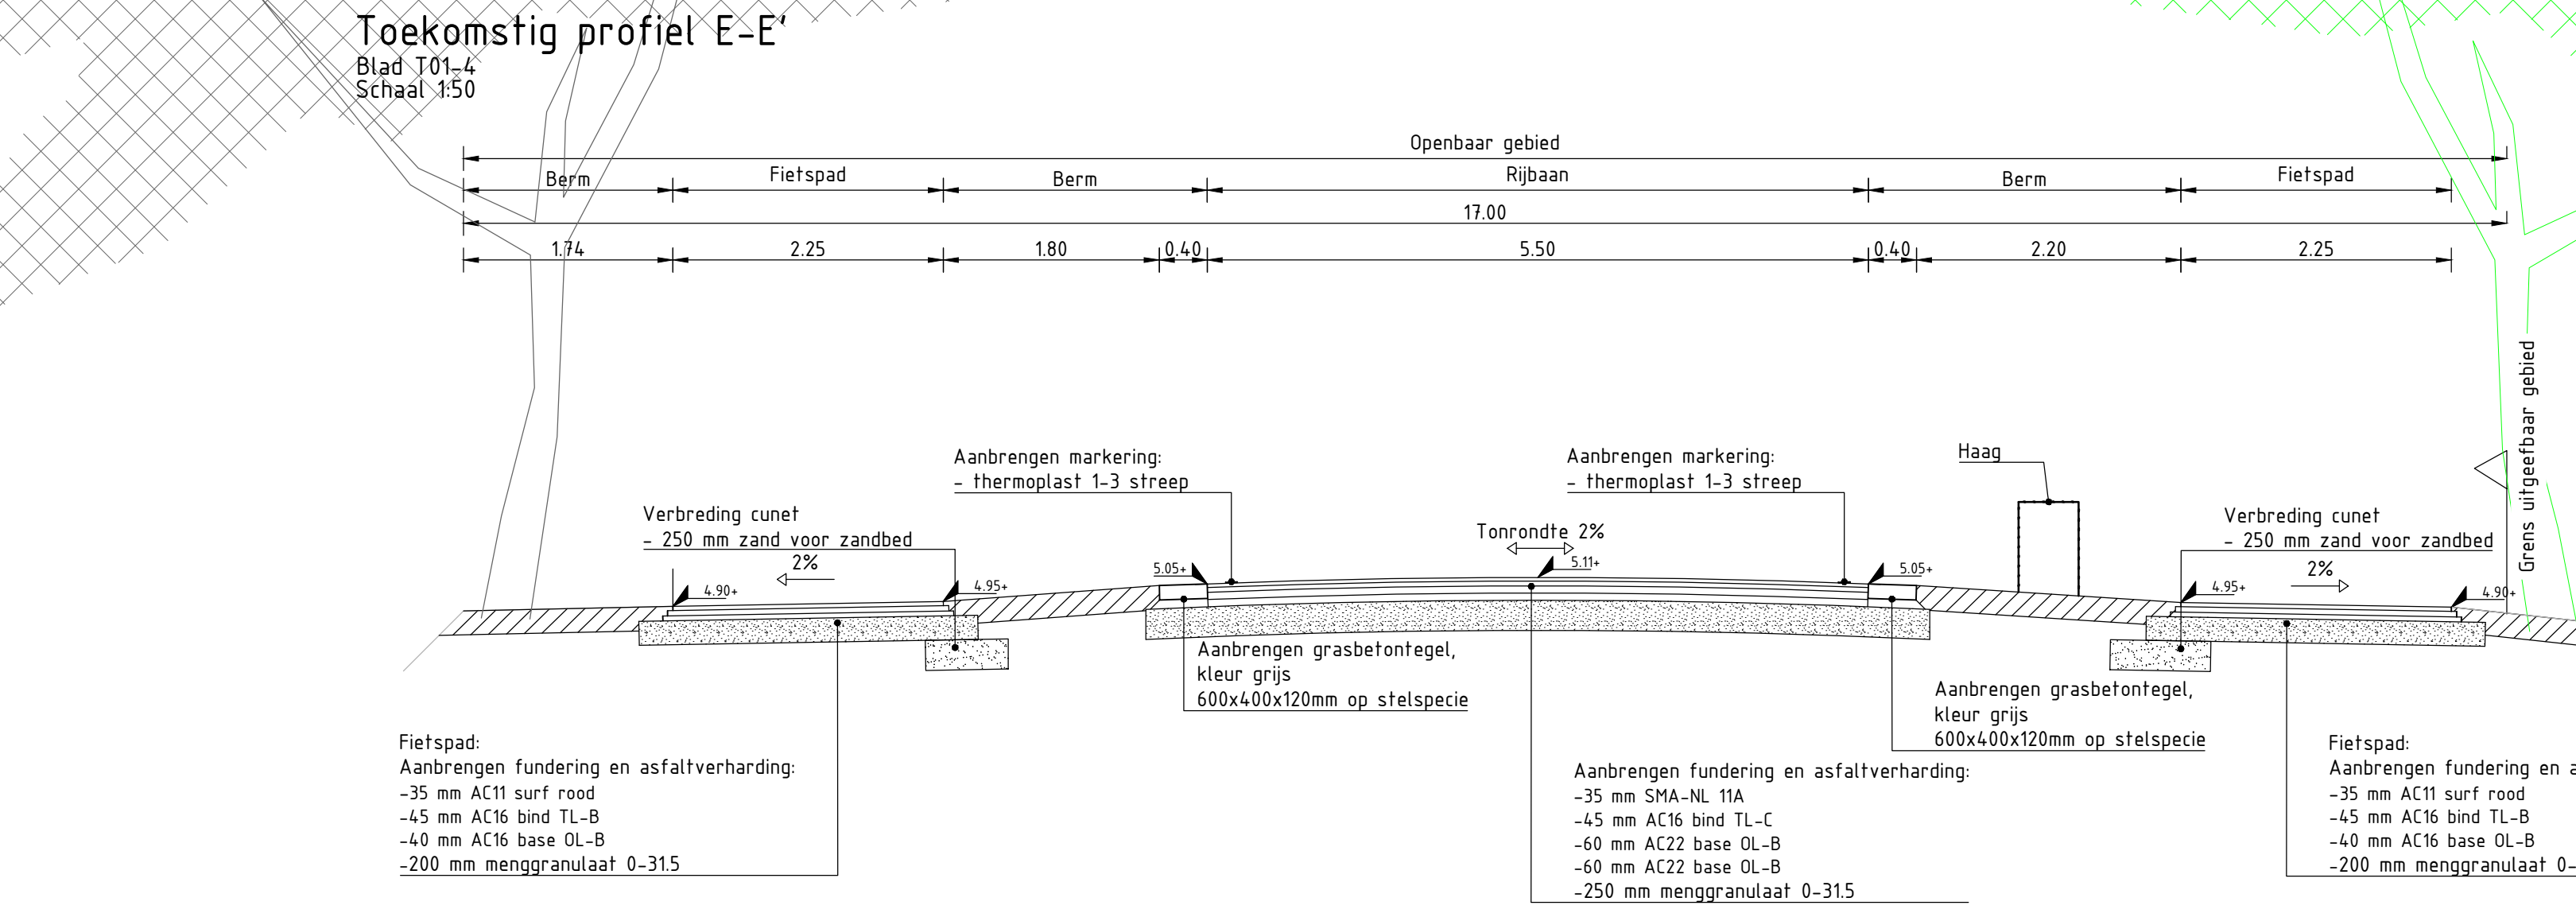
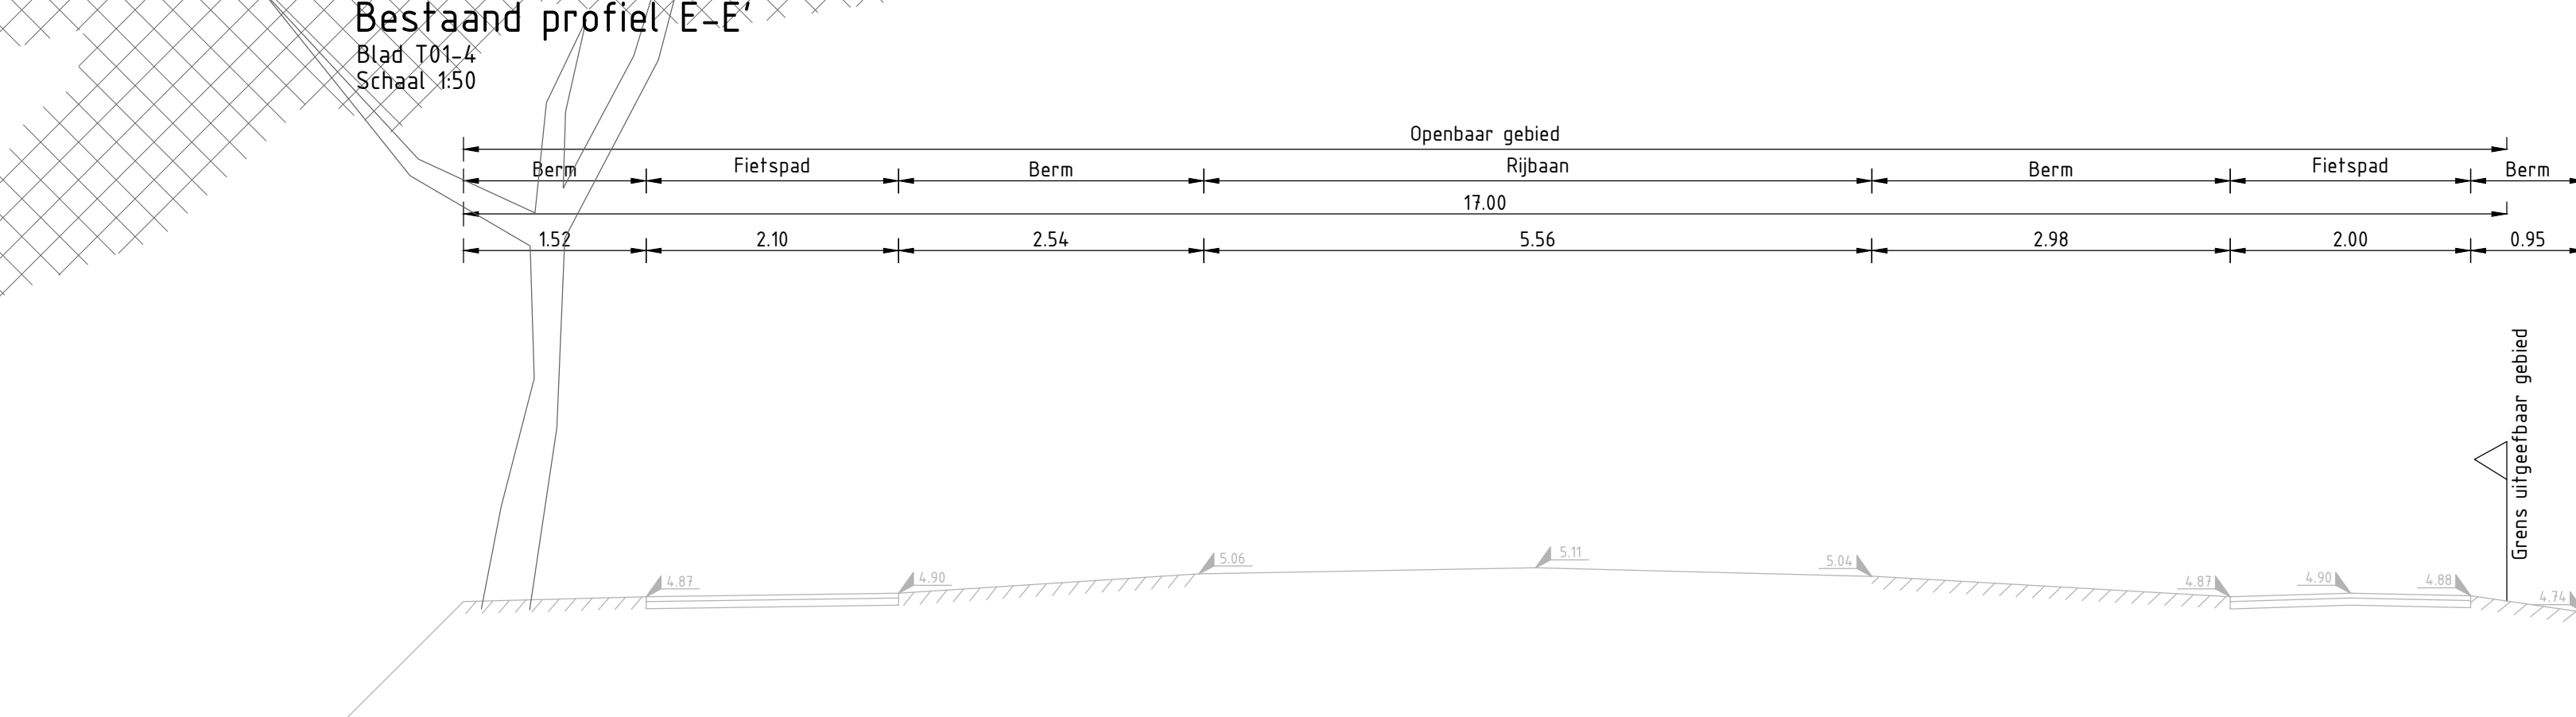
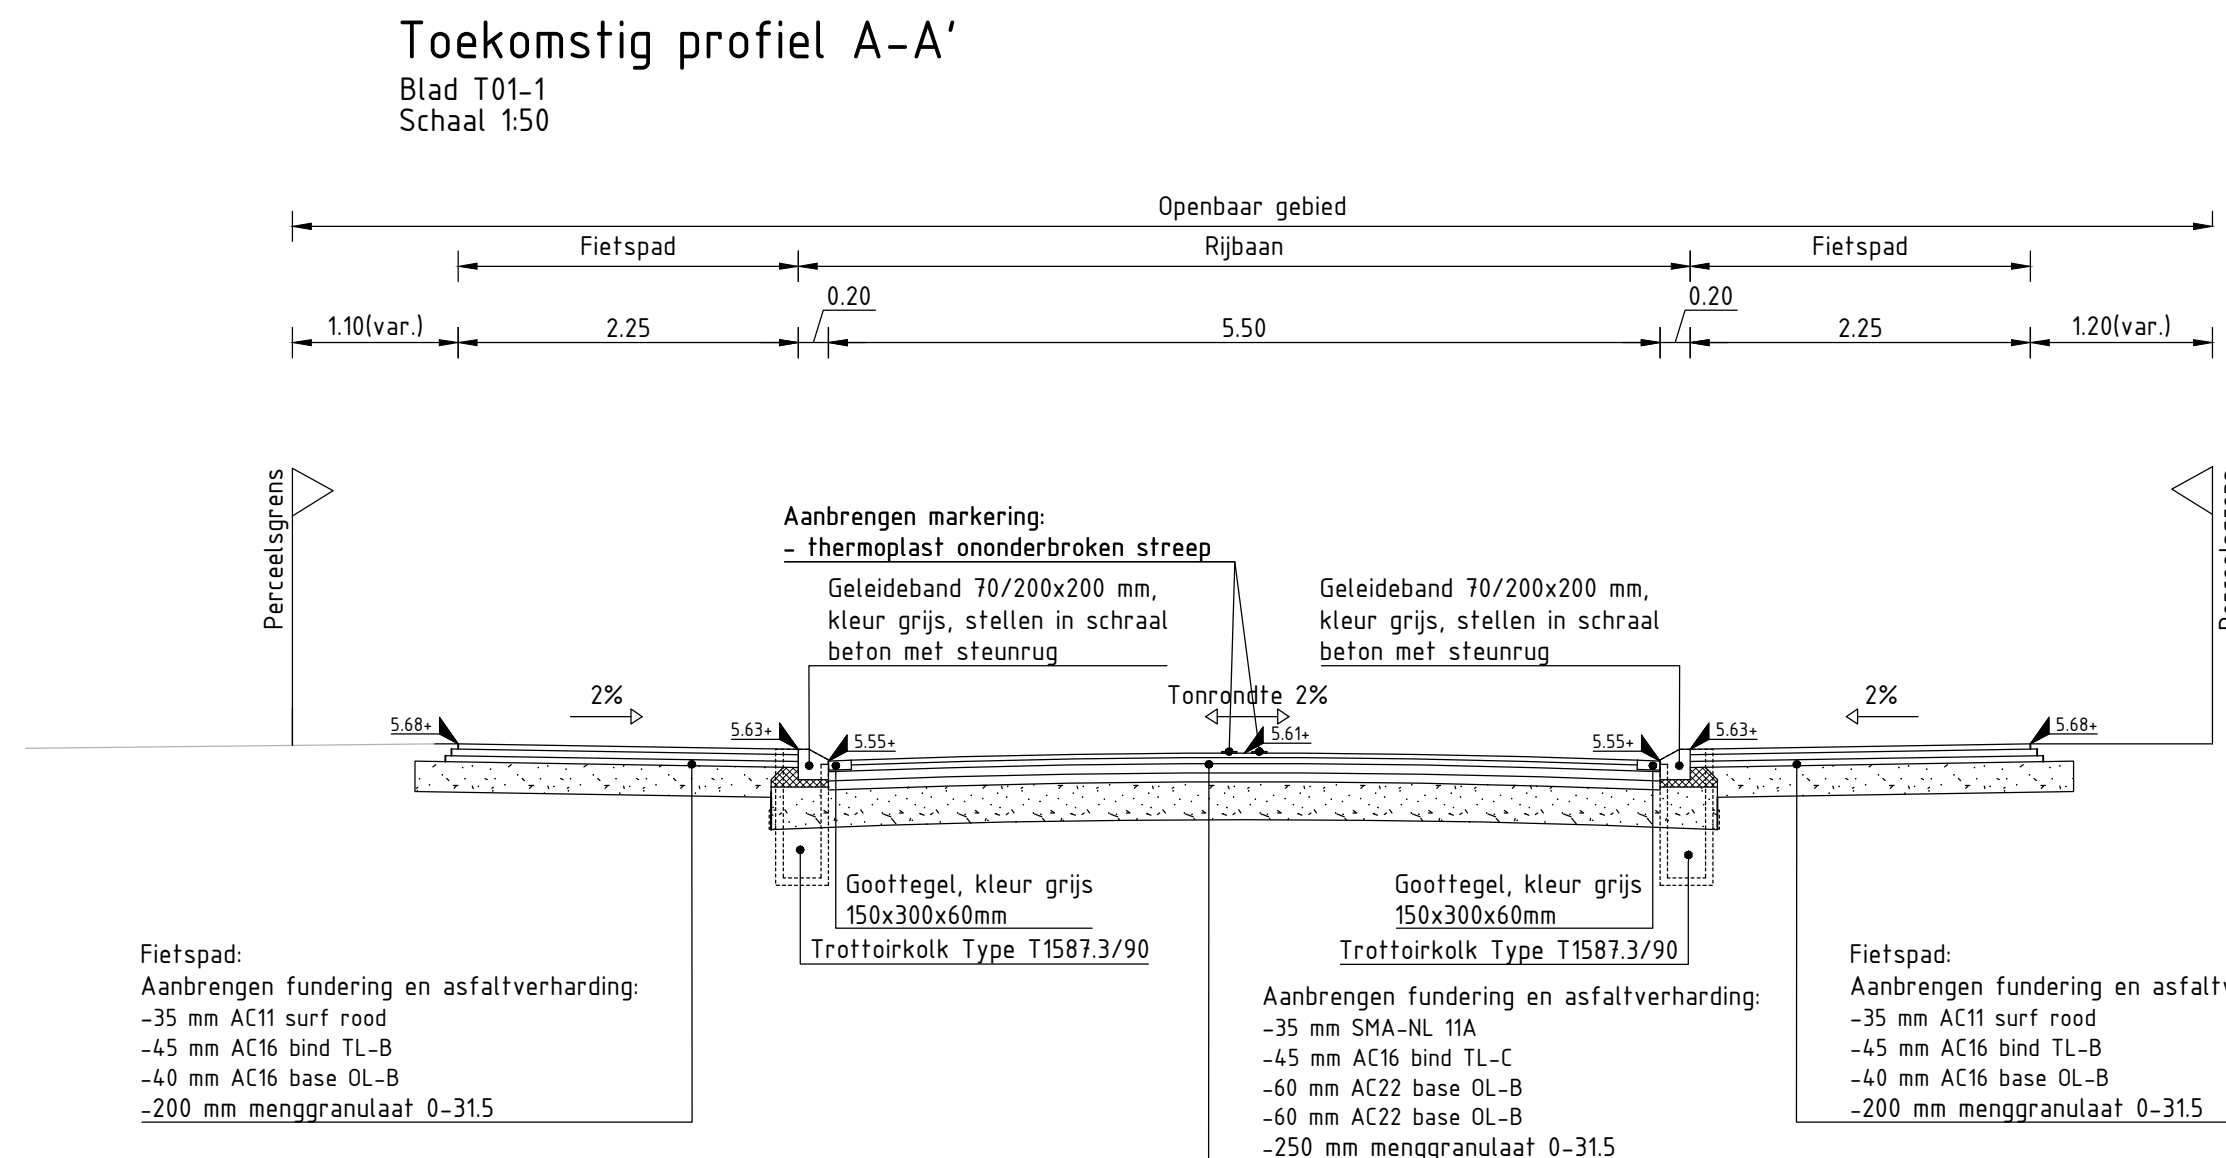


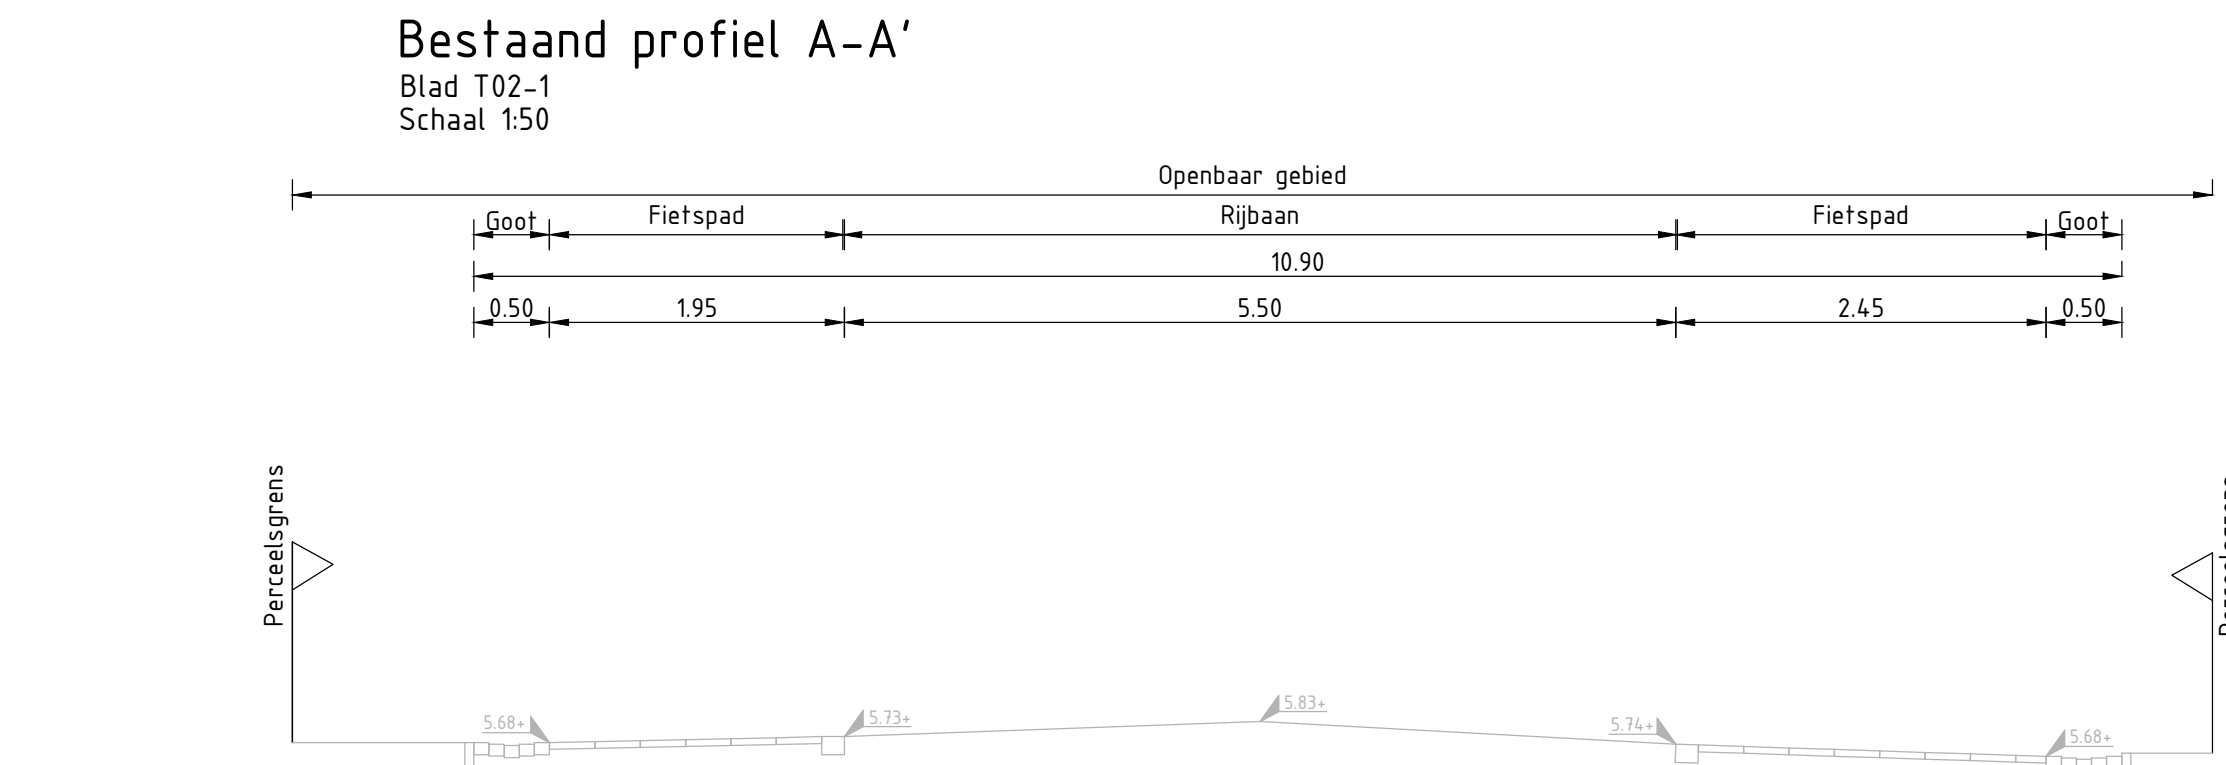

Detail infiltratie leiding
Schaal 150

Detail Geleideband met kolken
Schaal 150

Principe profiel H-H'
Blad T02-4
Schaal 150

Principe doorsnede drainstrook
Schaal 150

Verzorging	Datum	Omschrijving	Tekenaar

OPDRACHTGEVER	OMSCHRIJVING	PROJECTNUMMER
Gemeente Loon op Zand	Deursproefprofiel en details	21-1552

PROJECT	ONDERDEEL	TEKENINGNUMMER
Onderhoud van Heerestraat en Wierstraat, inclusief fietspaden	Bestektekering	T03-1

