
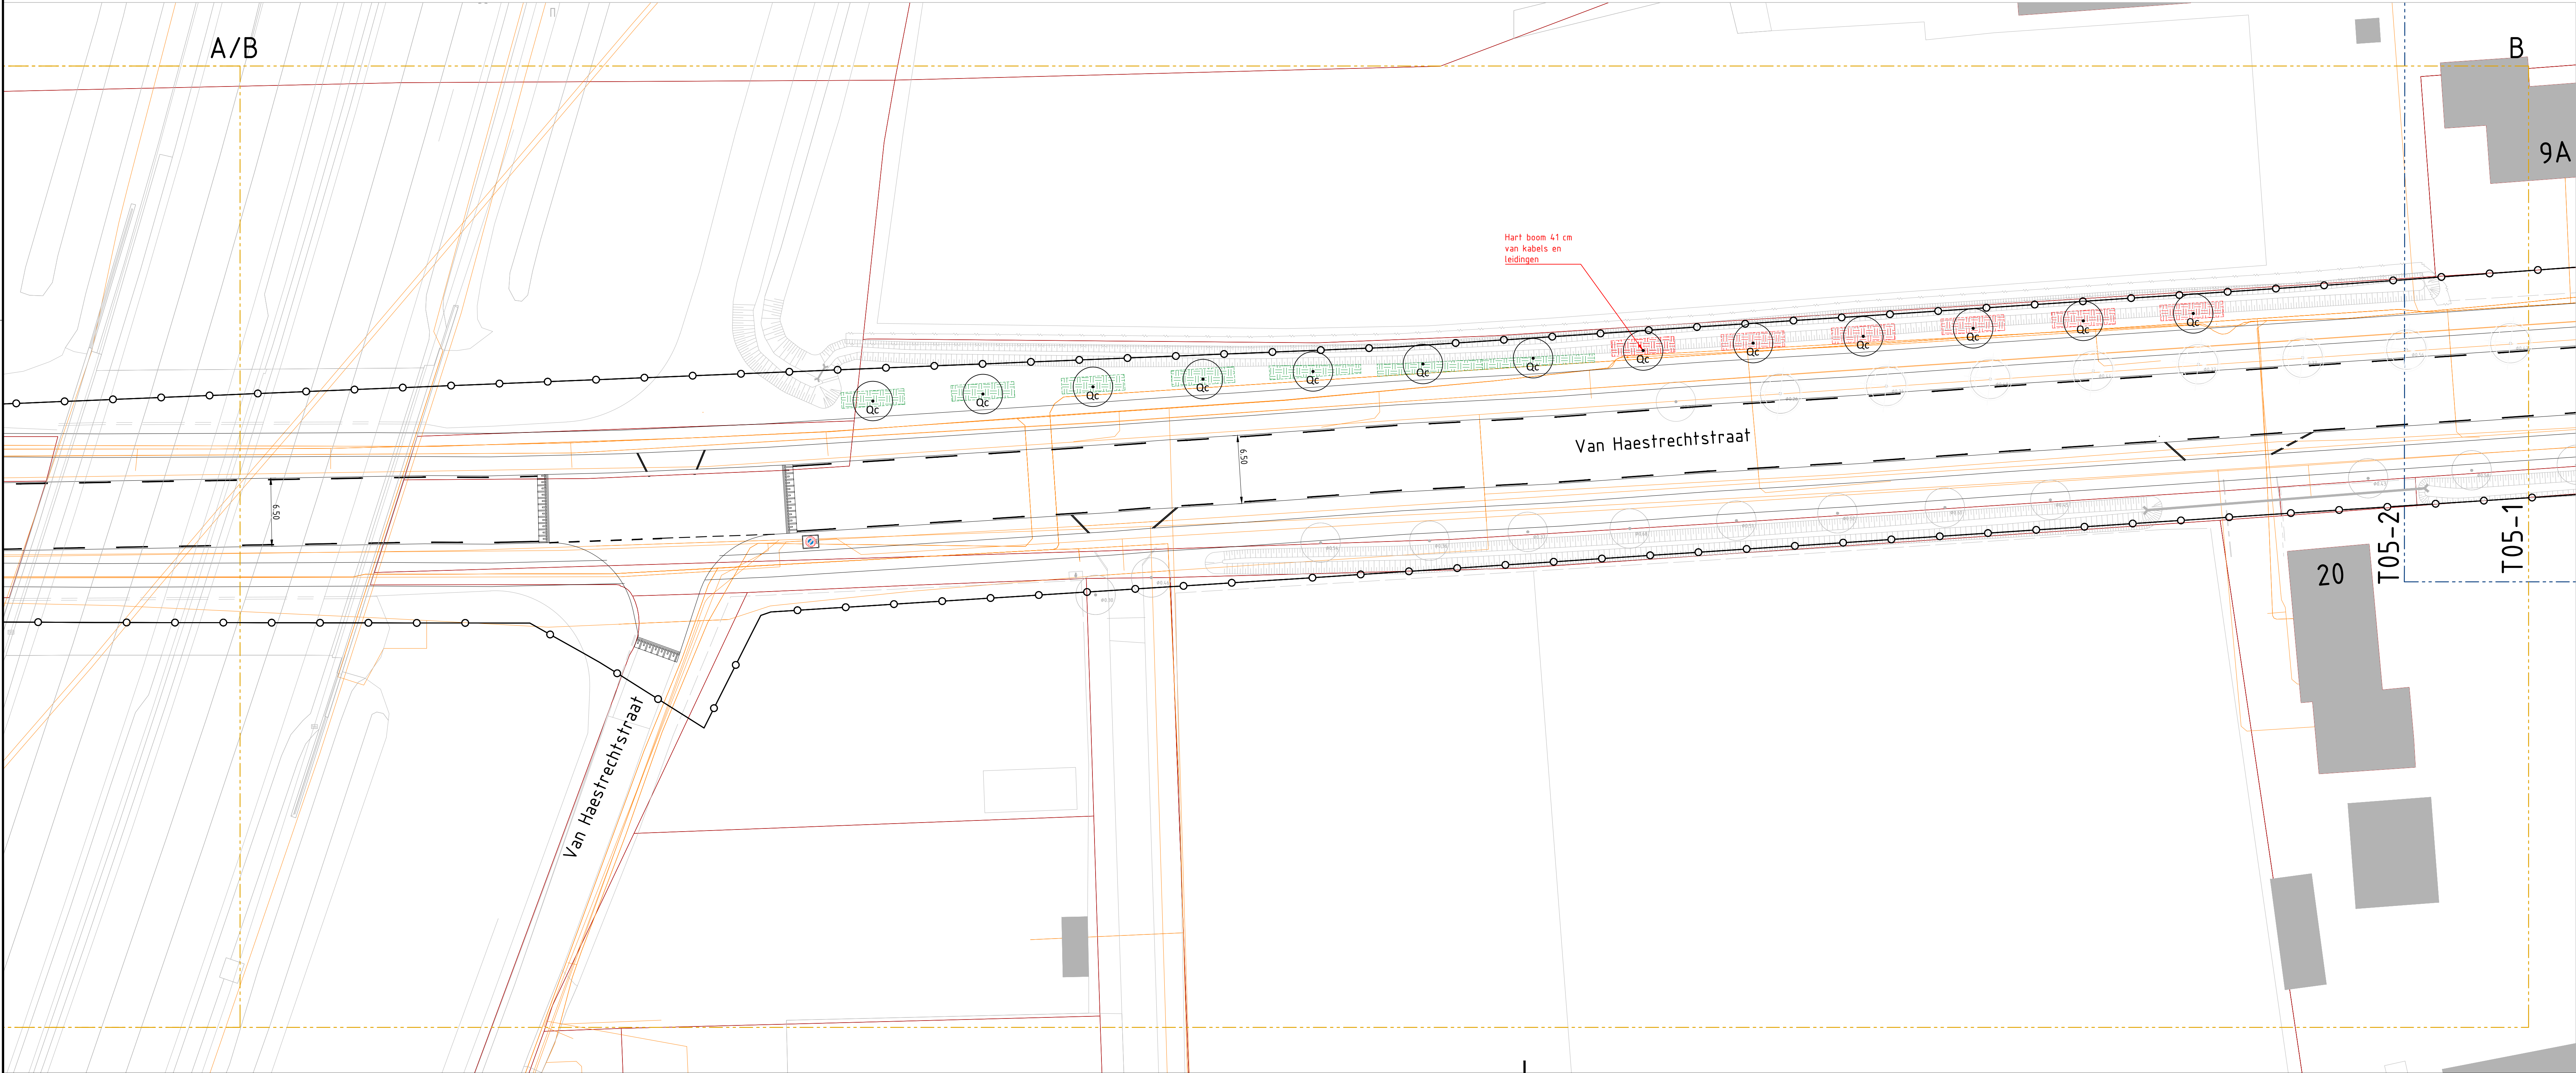


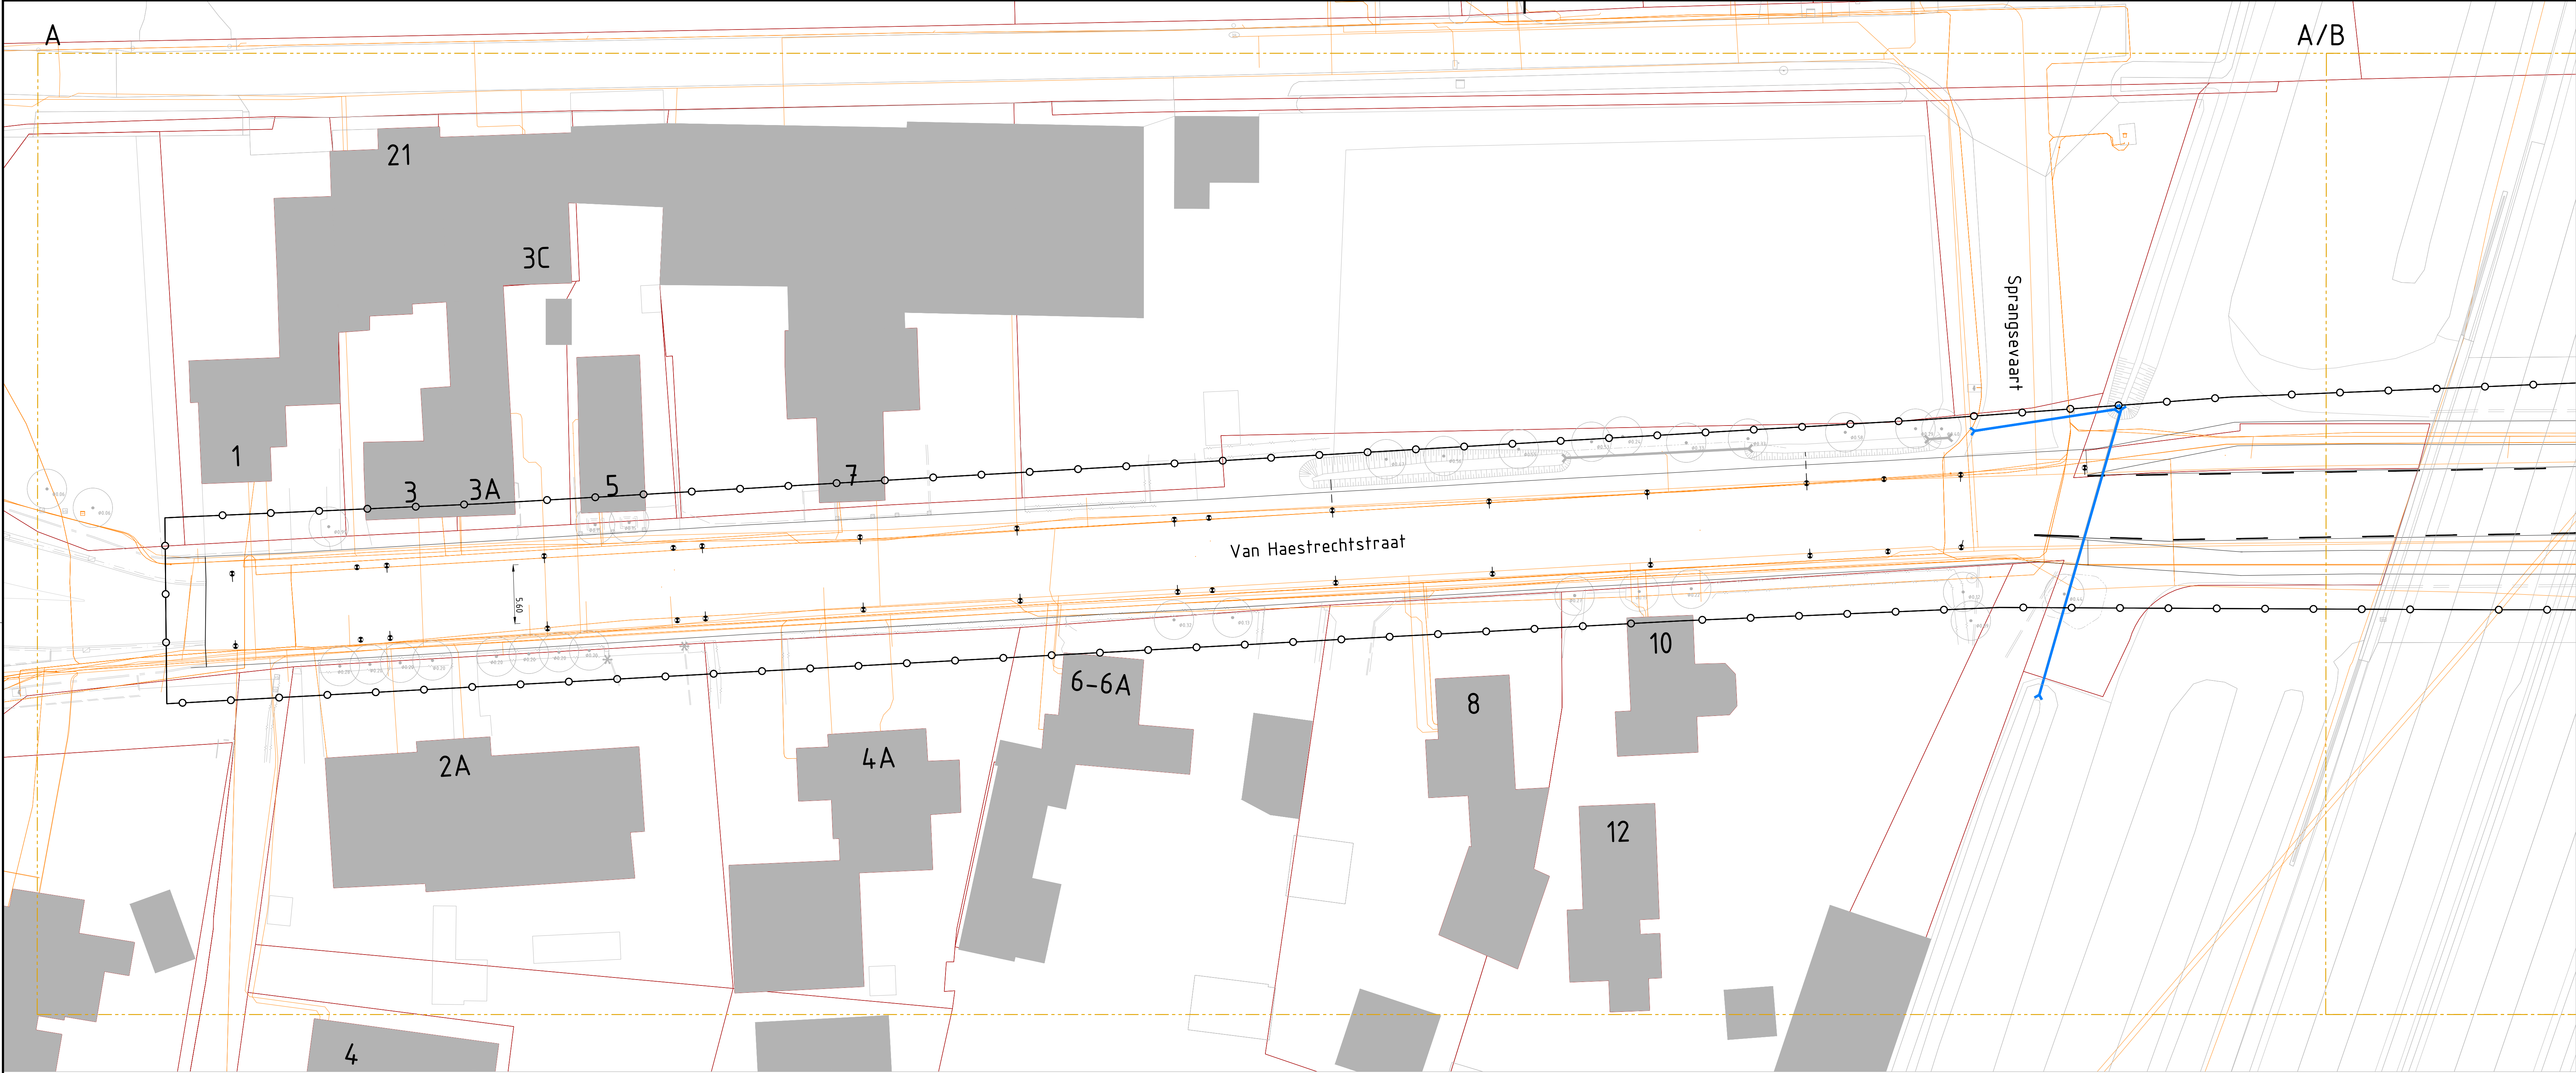

Legenda

Beplantingsplan

- Te planten boom Quercus coccinea 'Splendens' 18-20 hoogstam
- Te planten boom Tilia cordata 'Rancho' 18-20 hoogstam
- Te planten boom Fraxinus pennsylvanica cinnamom 18-20 hoogstam
- Te planten boom, Fagus sylvatica 80/100 wortelgoed, dubbele rij, 8 per m.l.

Groeiplaats

- Meer dan 9 m2 groeiplaats, toepassen grondverbetering tot minimaal 0,80 m, volgens specificaties in bestek
- Minder dan 9 m2 groeiplaats, toepassen grondverbetering tot minimaal 0,80 m, volgens specificaties in bestek

Overig

- Kabels en leidingen onder groeiplaats
- Te verwijderen boom (door derden)
- Bestaande boom te handhaven
- Bestaande lichtmast
- Kadastrale grens
- Kabels en leidingen

Opmerkingen

- Kabels en leidingen onder bestaande groeiplaatsen in overleg met de directeur, besteknummer volgens tekening T05-1

Situatie 1:20.000

Versie	Datum	Omschrijving	Tekenaar
001	21-03-2022	Definitief	B. Lasterwer
002	09-03-2022		B. Lasterwer
003	10-03-2022	ERSTE UITGAVE	T. Joosen

OPDRACHTGEVER Gemeente Loon op Zand	OMSCHRIJVING Groenplan	PROJECTNUMMER 21-1552
PROJECT Onderhoud van Haestrechtstraat en Wielstraat, inclusief fietspaden	ONDERDEEL Bestekstekening	TEKENINGNUMMER T05-1

SCHAAL 1:250	TEKENAAR T. Joosen	VERGEGENDELIJKE Verifying Alleen van de Rijksoverheid 2020 BSI status van de Rijksoverheid www.bsi.nl
FORMAAT A0	PROJECTLEIDER R. van Kasteren	KYBYS ...voor ingenieursadvies