
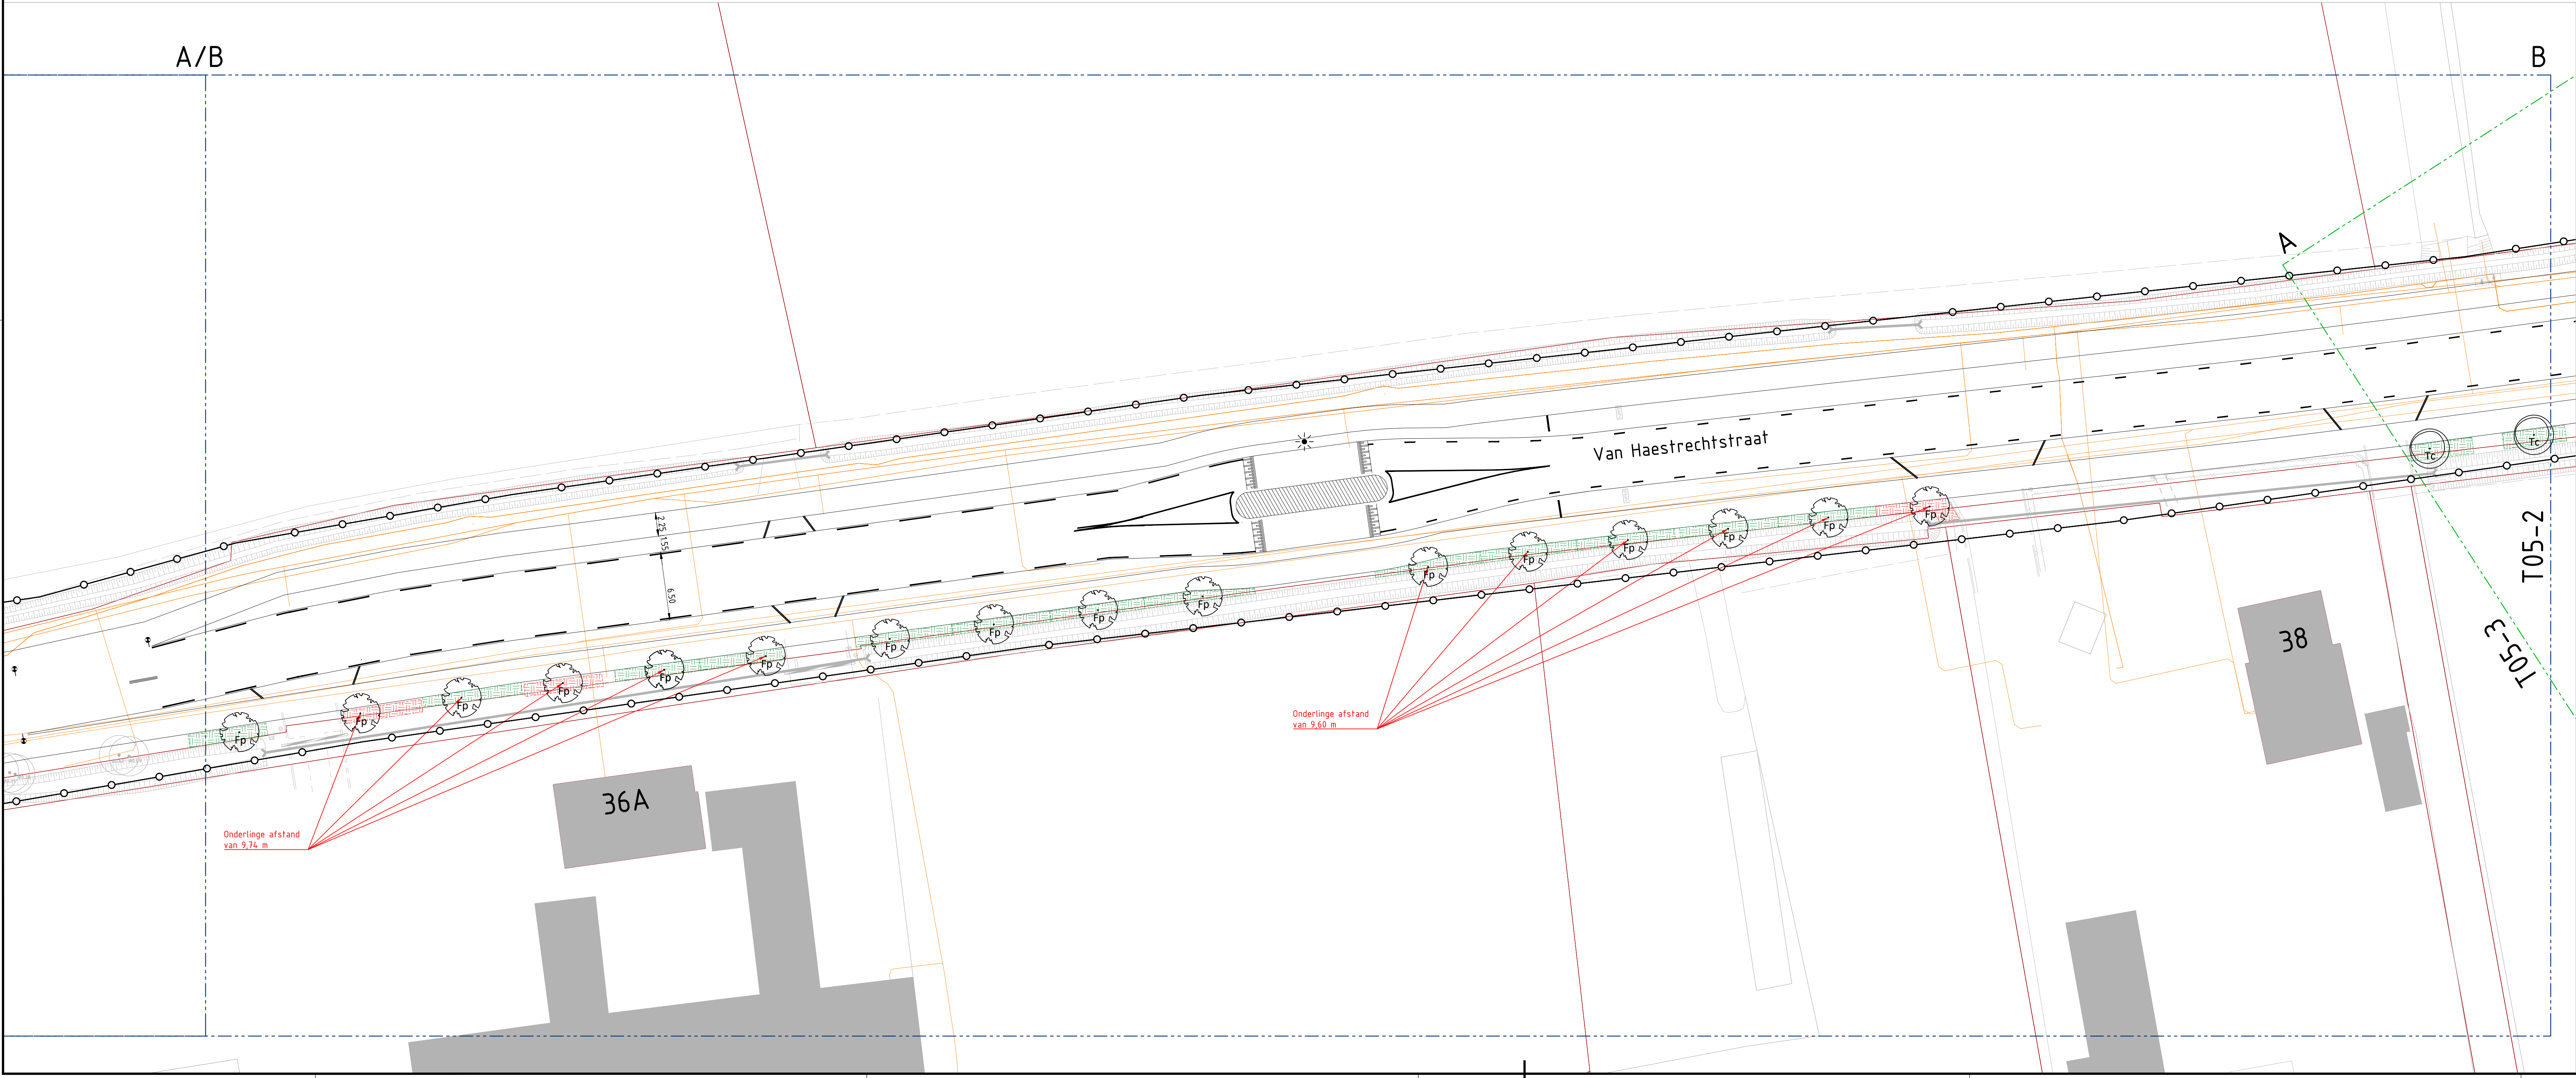


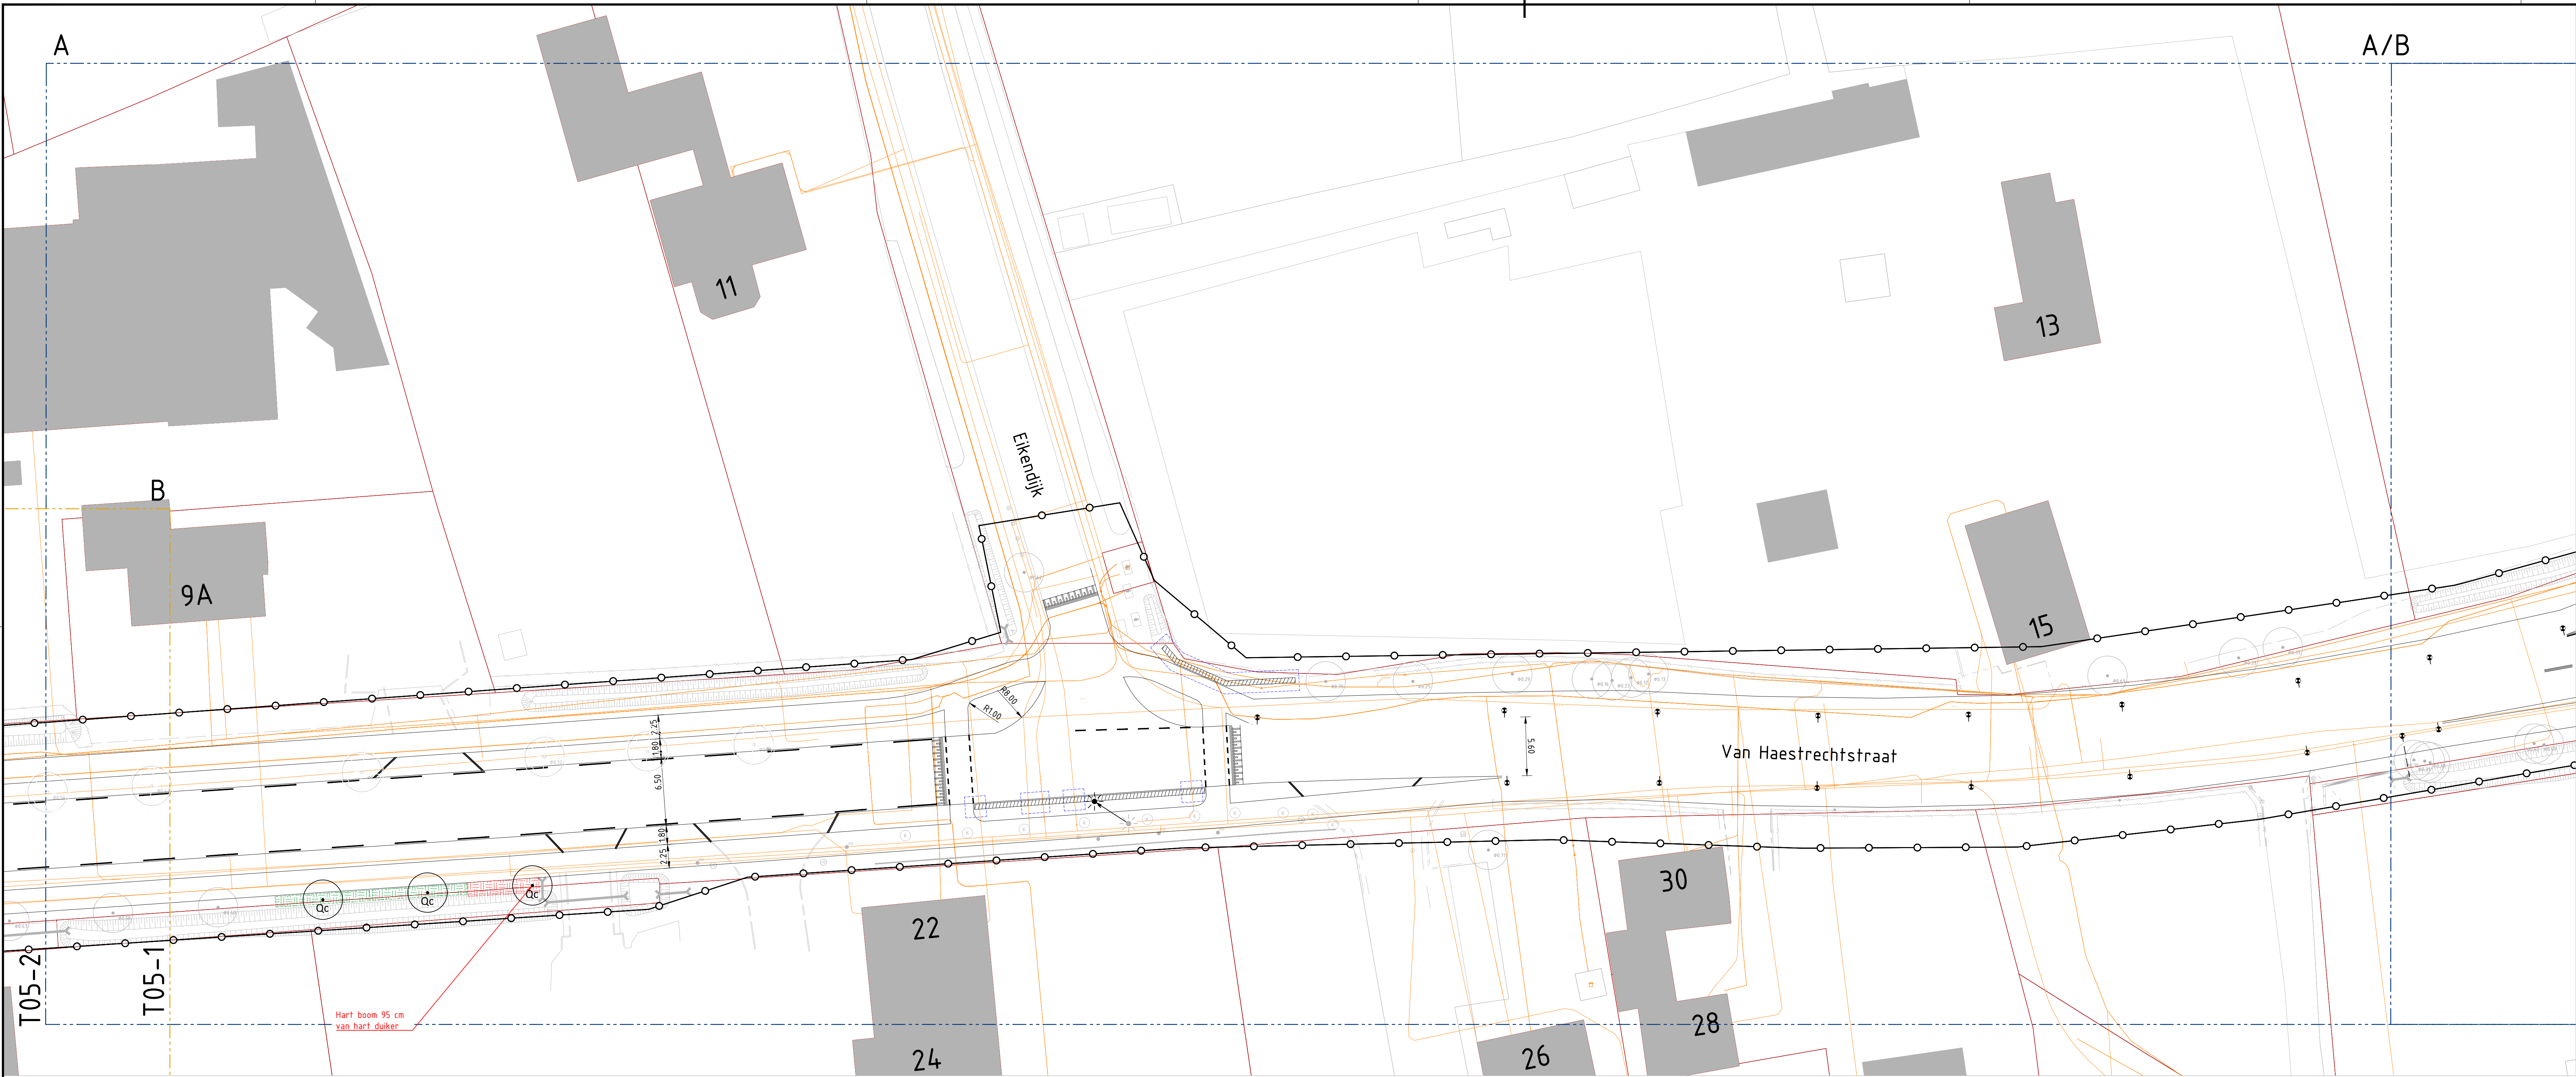

Legenda

Beplantingsplan


- Te planten boom
Quercus coccinea 'Splendens'
18-20 hoogstam
- Te planten boom
Tilia cordata 'Rancho'
18-20 hoogstam
- Te planten boom
Fraxinus pennsylvanica cinnamom
18-20 hoogstam
- Te planten boom,
Paspalum sylvatica
80/100 wortelgoed, dubbele rij,
8 per m²

Groeiplaats

- Meer dan 9 m² groeiplaats,
toepassen grondverbetering tot minimaal
0,80 m, volgens specificaties in bestek
- Minder dan 9 m² groeiplaats,
toepassen grondverbetering tot minimaal
0,80 m, volgens specificaties in bestek

Overig

- Kabels en leidingen onder
groeiplaats
- Te verwijderen boom
(door derden)
- Bestaande boom te handhaven
- Bestaande lichtmast
- Kadastrale grens
- Kabels en leidingen

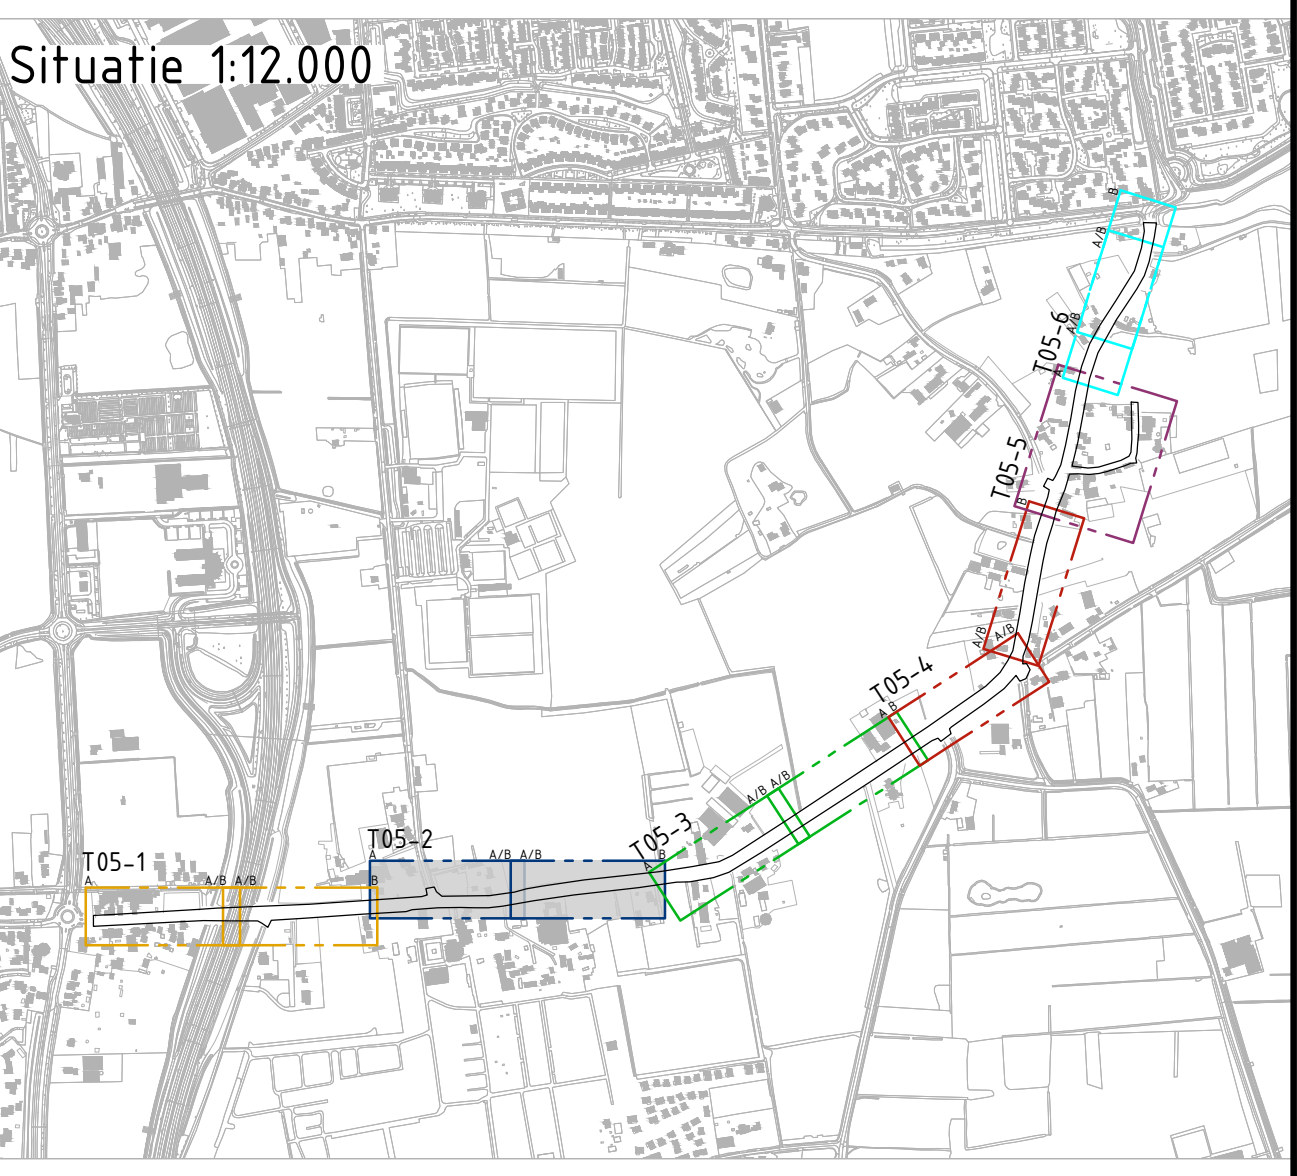

0 2,5 5 7,5 10m		DEFINITIEF
N		
