
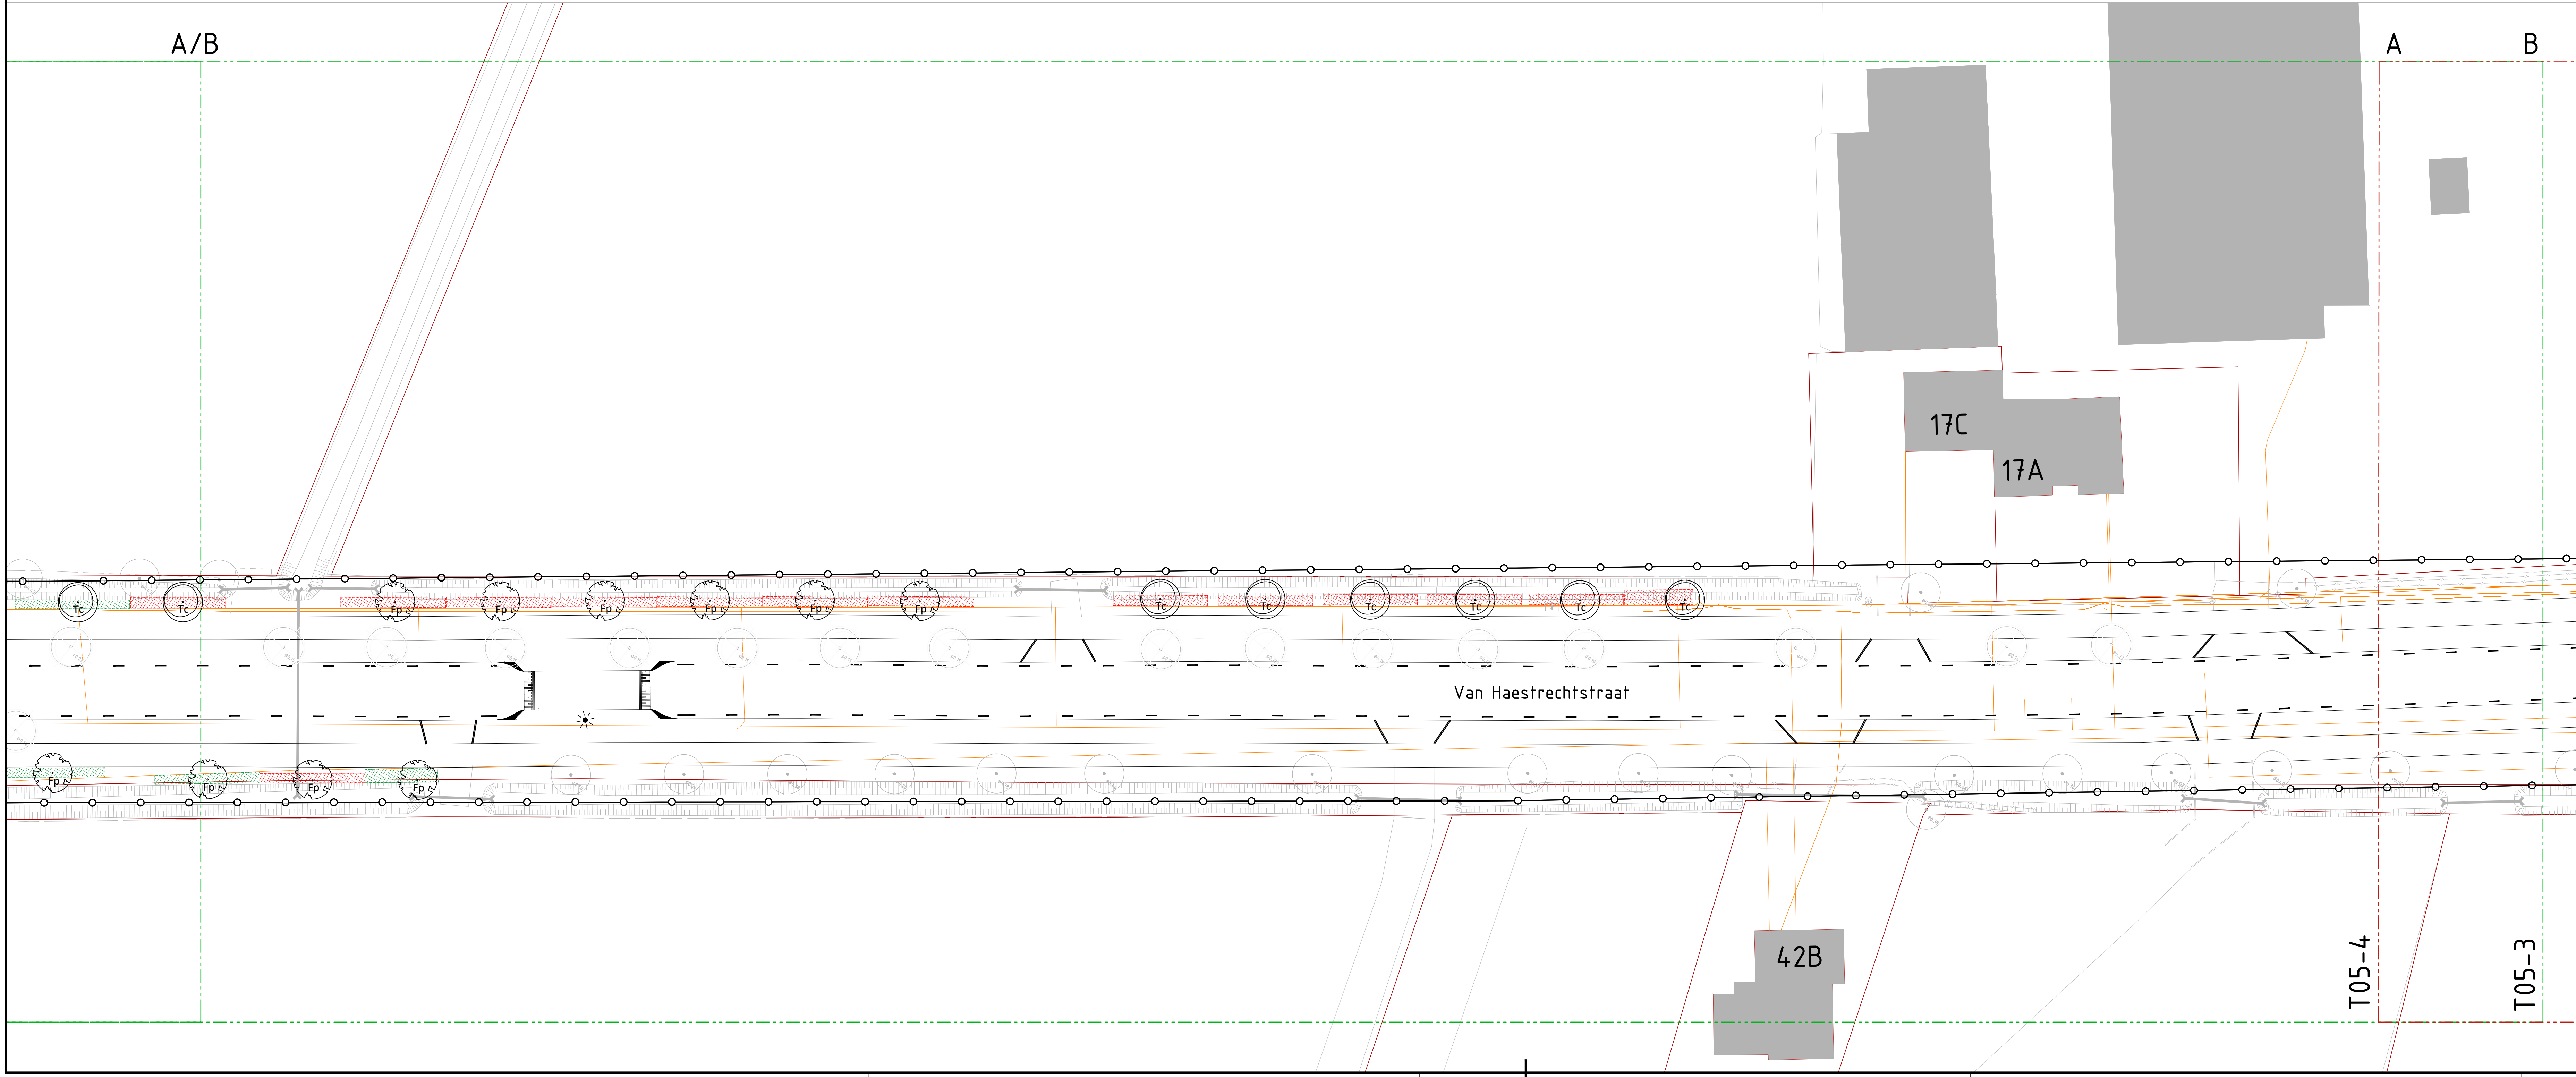


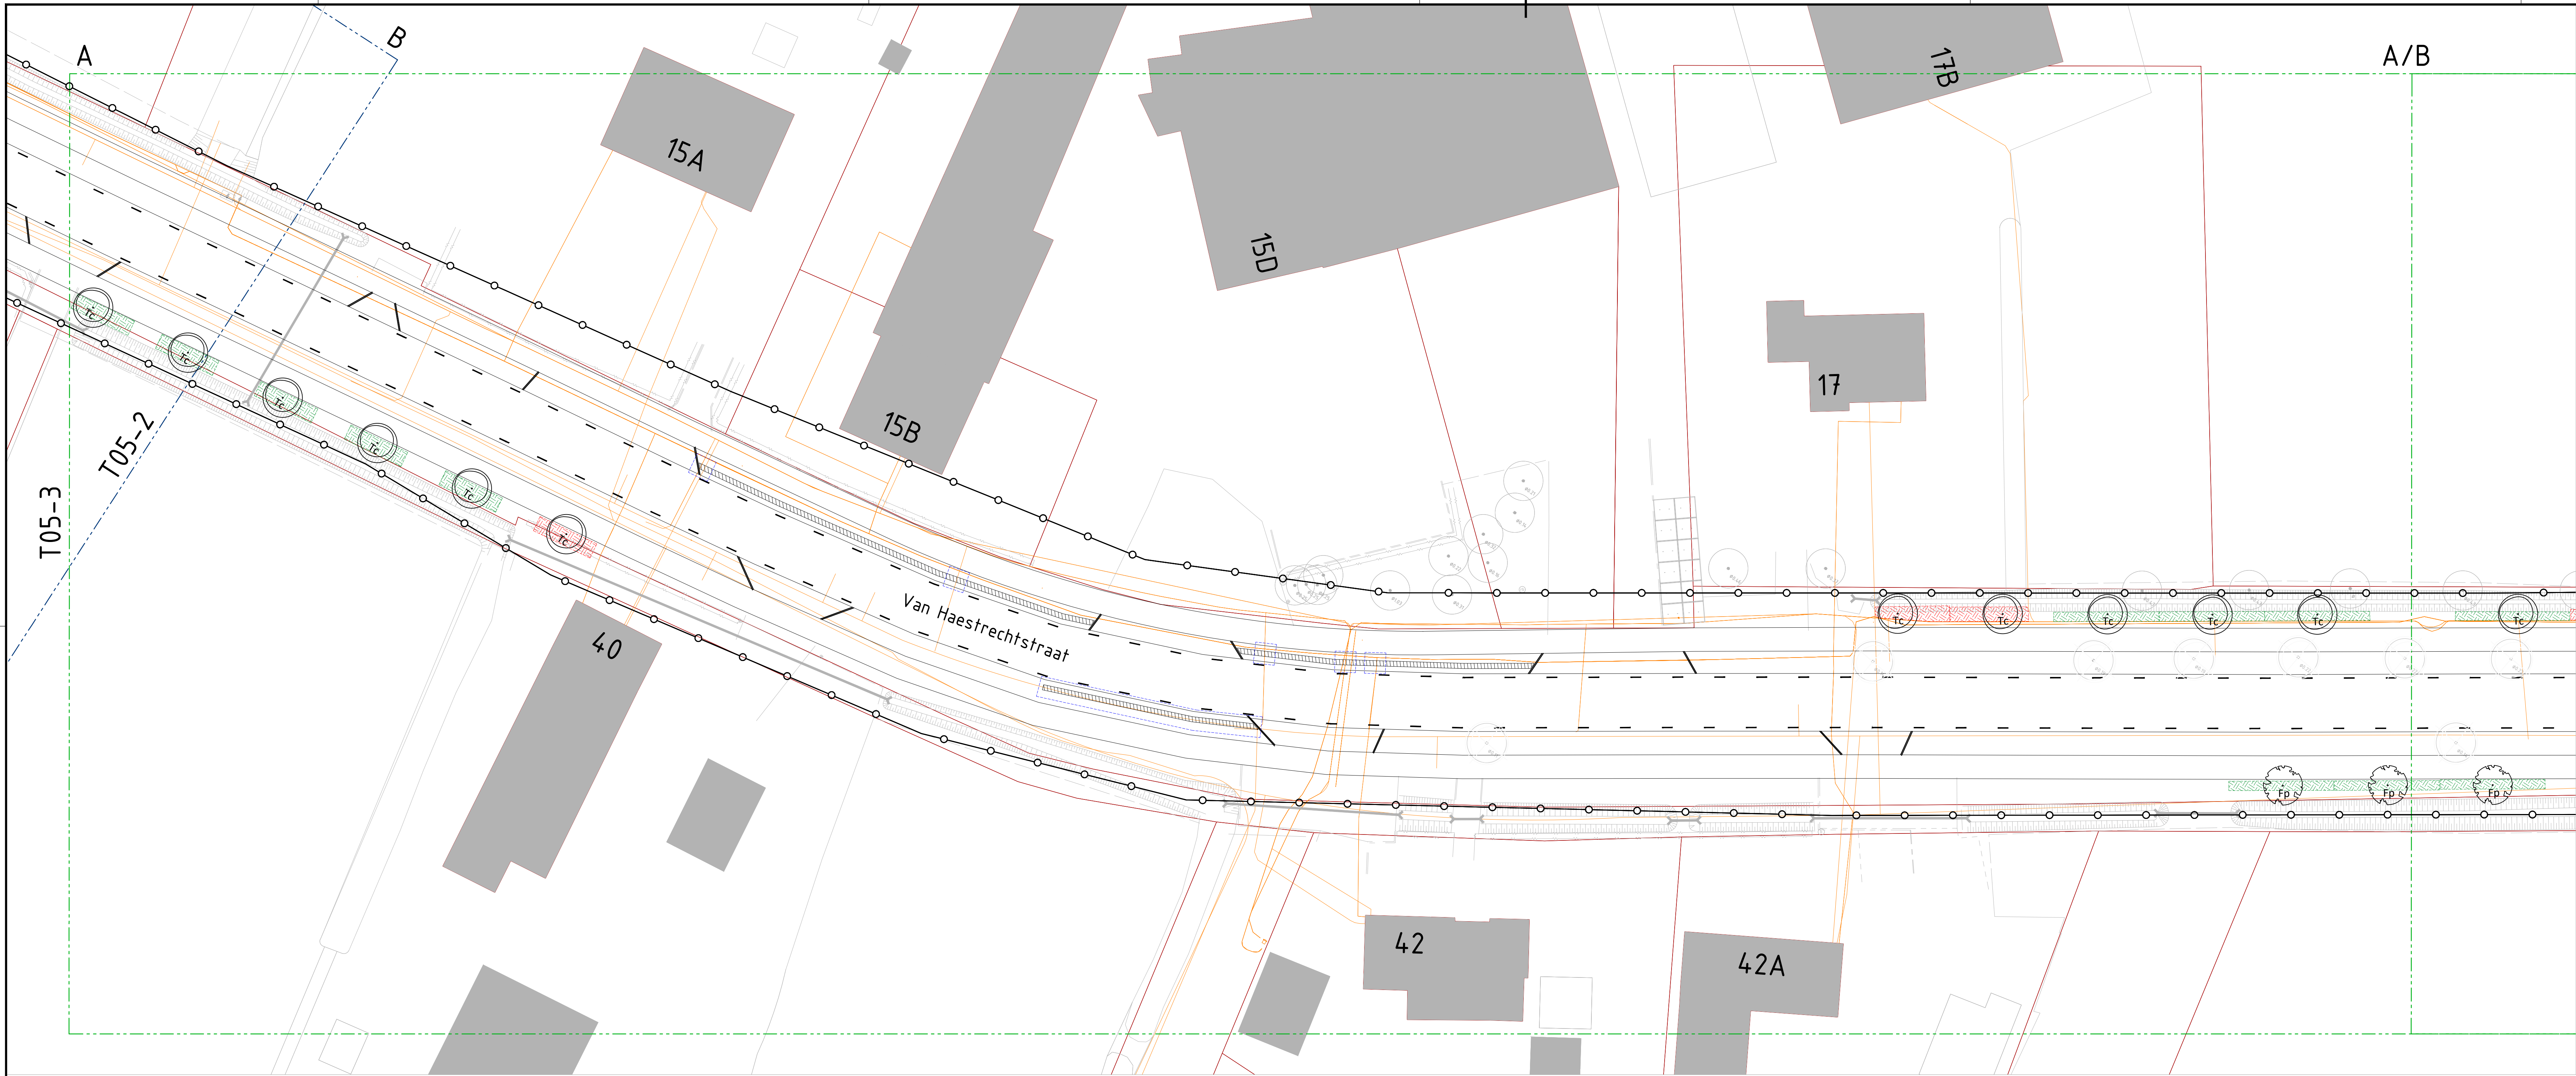

Legenda

Beplantingspunten

- Te planten boom
Quercus coccinea 'Splendens'
18-20 hoogstam
- Te planten boom
Tilia cordata 'Rancho'
18-20 hoogstam
- Te planten boom
Fraxinus pennsylvanica cinnamom
18-20 hoogstam
- Te planten boom,
Fagus sylvatica
80/100 wortelgoed, dubbele rij,
8 per m²

Groeiplaats

- Meer dan 9 m² groeiplaats,
toepassen grondverbetering tot minimaal
0,80 m, volgens specificaties in bestek
- Minder dan 9 m² groeiplaats,
toepassen grondverbetering tot minimaal
0,80 m, volgens specificaties in bestek

Overig

- Kabels en leidingen onder
groeiplaats
- Te verwijderen boom
(door derden)
- Bestaande boom te handhaven
- Bestaande lichtmast
- Kadastrale grens
- Kabels en leidingen

Opmerkingen

- Kabels en leidingen onder beplantingspunten in overleg met de directeur.
- Kadastrale grens volgens tekening T05-1

Situatie 1:2000

Versto	Deur	Omschrijving	Tekening
D01	21-09-2022	Definitief	R. Jansen
D02	09-09-2022		R. Jansen
D03	16-09-2022	ERSTE UITGAVE	T. Jansen

OPDRACHTGEVER
Gemeente Loon op Zand

PROJECT
Onderhoud van Haestrechtsstraat en
Wielstraat, inclusief fietspaden

SCHAAL
1:250

FORMAAT
A0

TEKENAAR
T. Jansen

PROJECTLEIDER
R. van Kasteren

OMSCHRIJVING
Groenplan

ONDERDEEL
Bestekstekening

PROJECTNUMMER
21-1552

TEKENINGNUMMER
T05-3

KYBYS
...voor ingenieur/je advies