


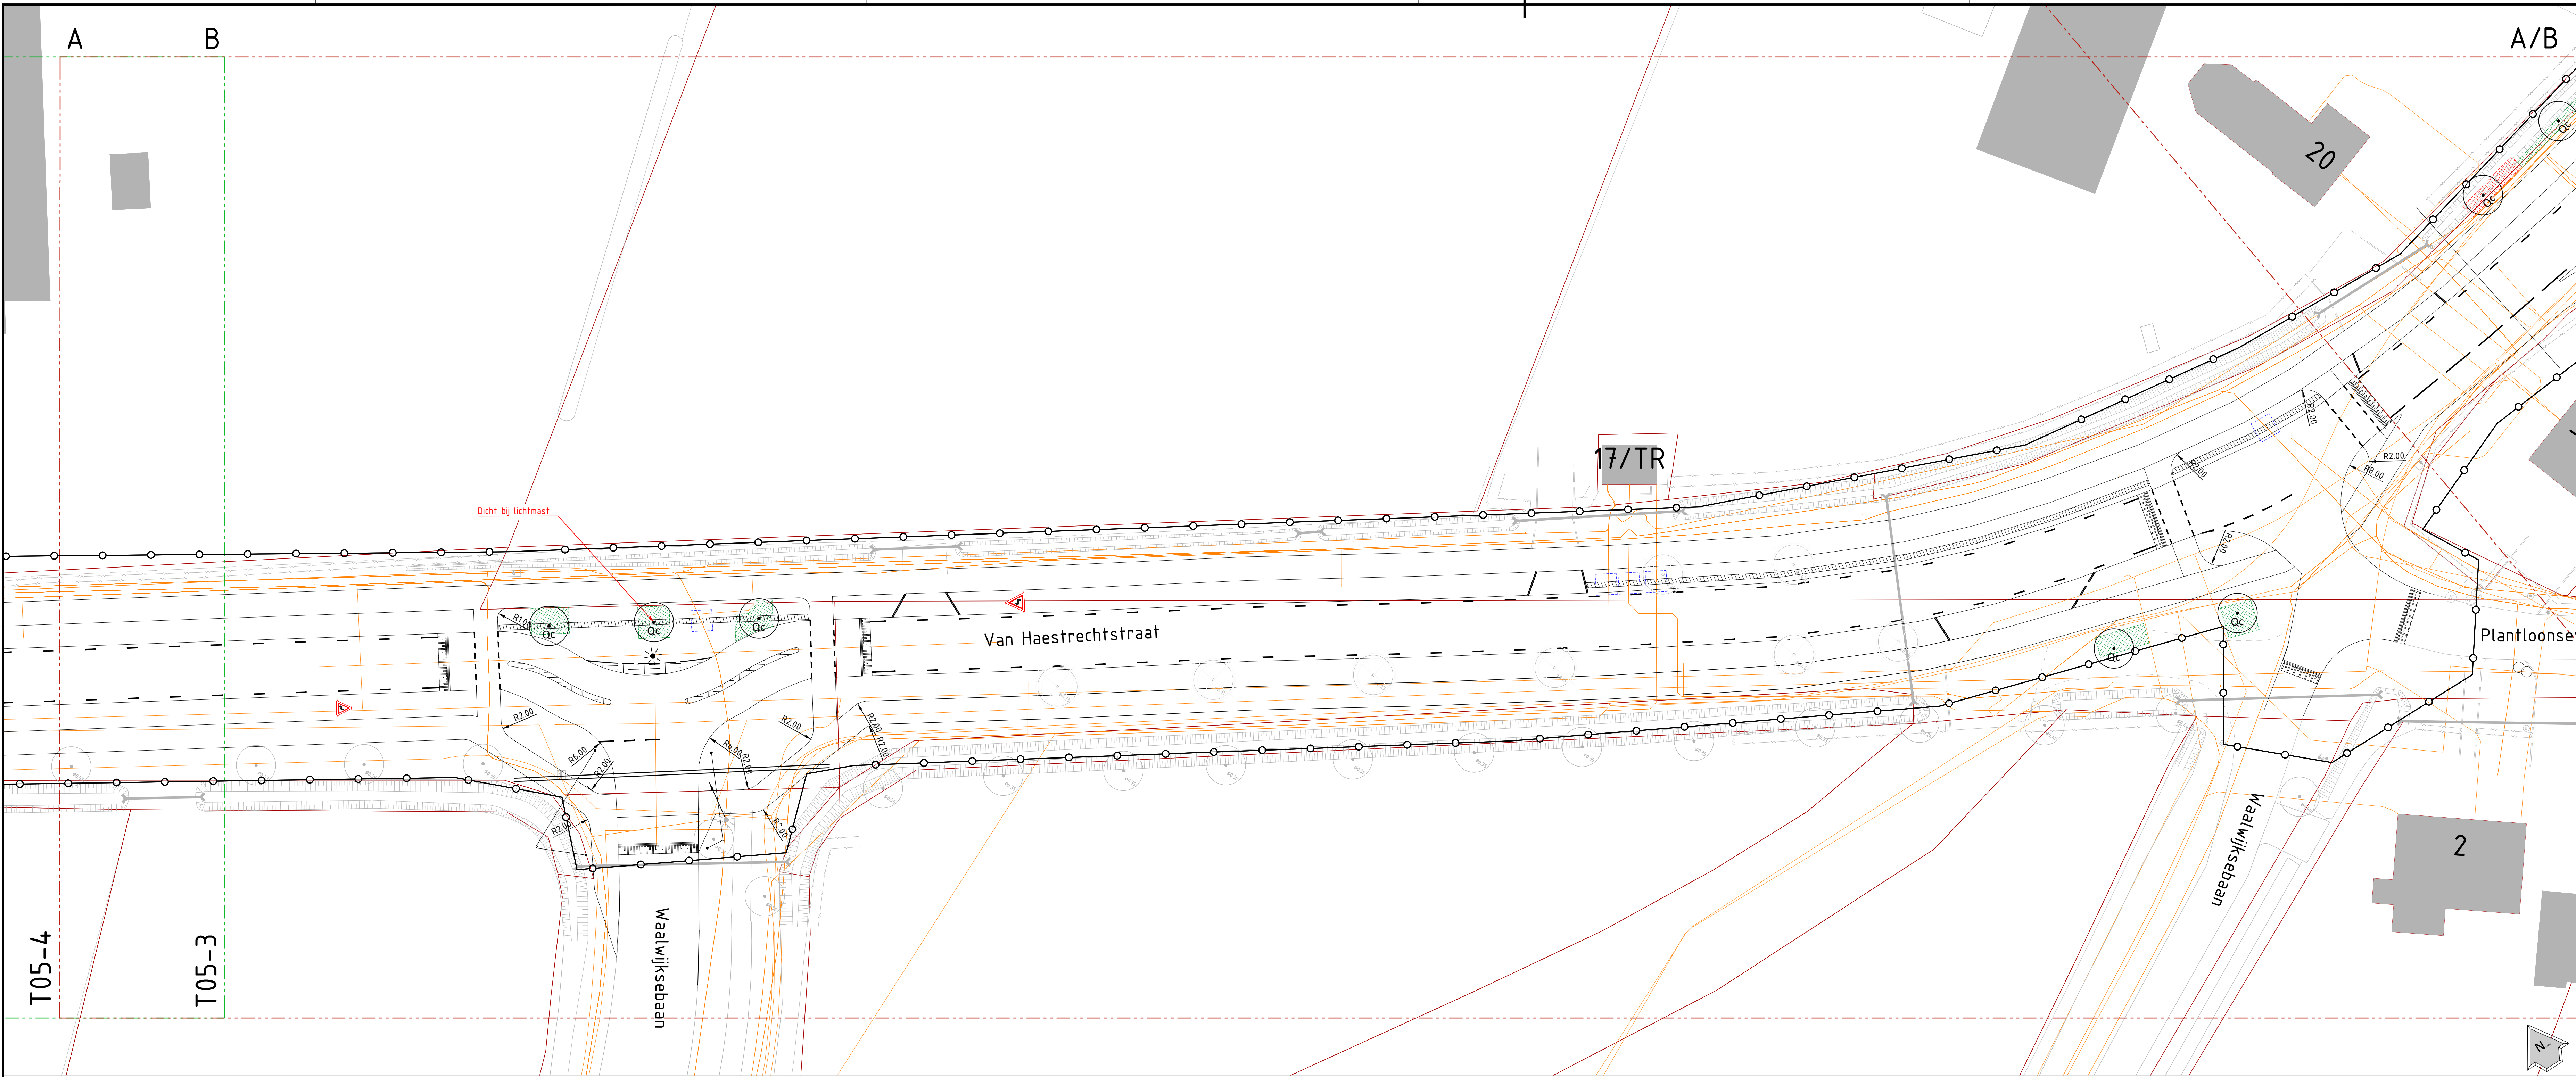

Legenda

Beplantingsplan



- Te planten boom
Quercus cocinea 'Splendens'
18-20 hoogstam
- Te planten boom
Tilia cordata 'Rancho'
18-20 hoogstam
- Te planten boom
Fraxinus pennsylvanica cinnamom
18-20 hoogstam
- Te planten boom,
Fagus sylvatica
80/100 wortelgoed, dubbele rij,
8 per m²

Groeiplaats

- Meer dan 9 m² groeiplaats,
toepassen grondverbetering tot minimaal
0,80 m, volgens specificaties in bestek
- Minder dan 9 m² groeiplaats,
toepassen grondverbetering tot minimaal
0,80 m, volgens specificaties in bestek

Overig

- Kabels en leidingen onder
groeiplaats
- Te verwijderen boom
(door derden)
- Bestaande boom te handhaven
- Bestaande lichtmast
- Kadastrale grens
- Kabels en leidingen

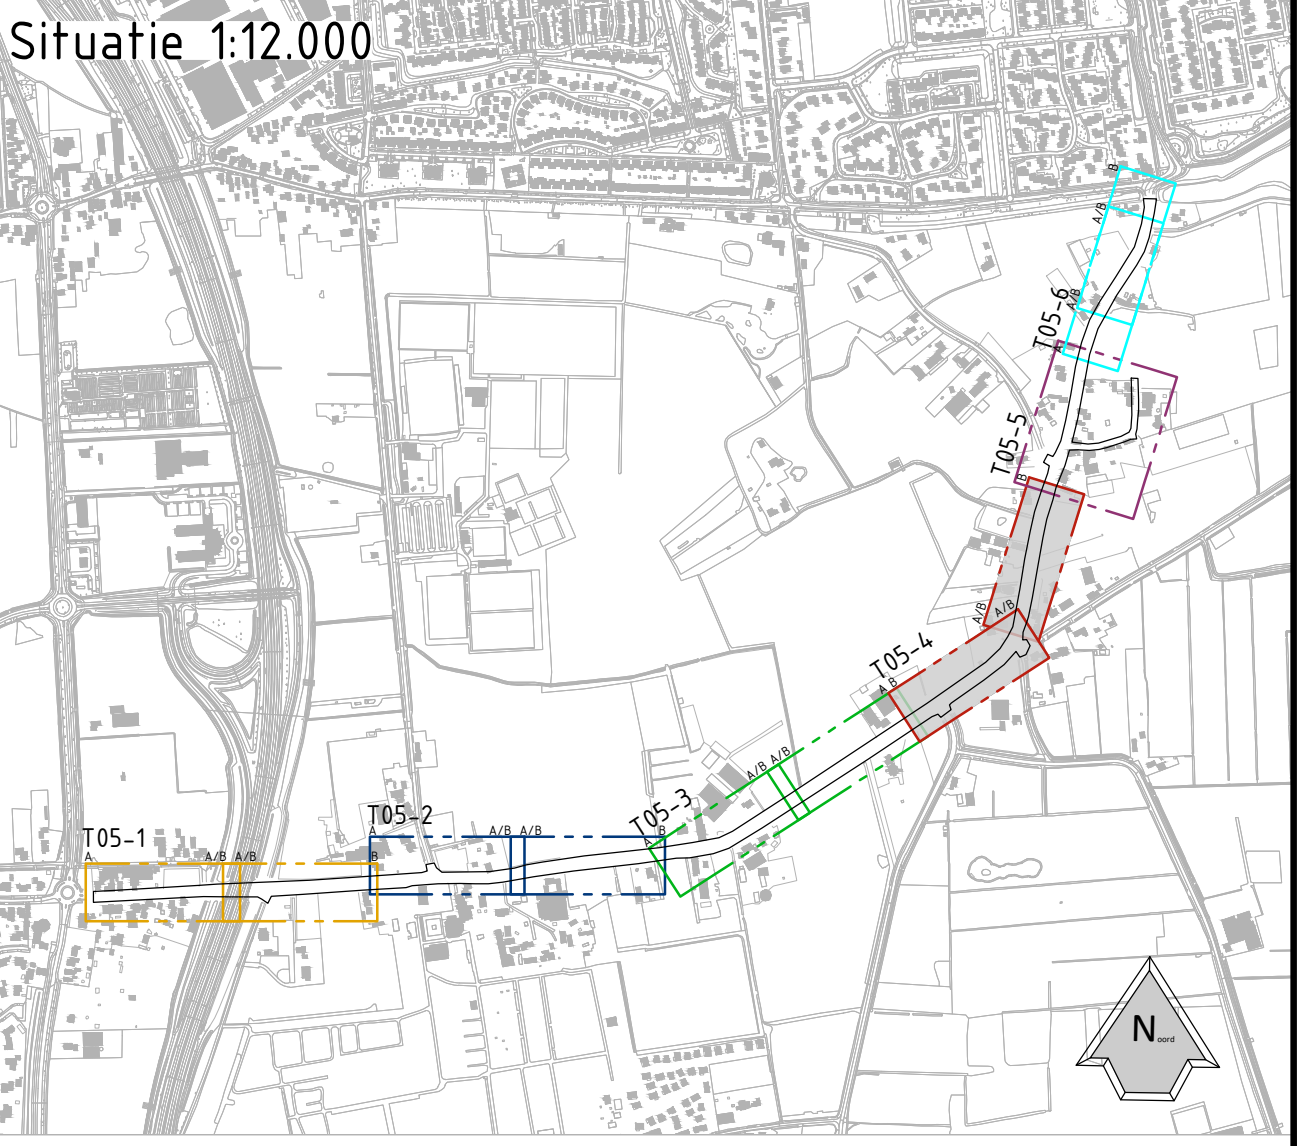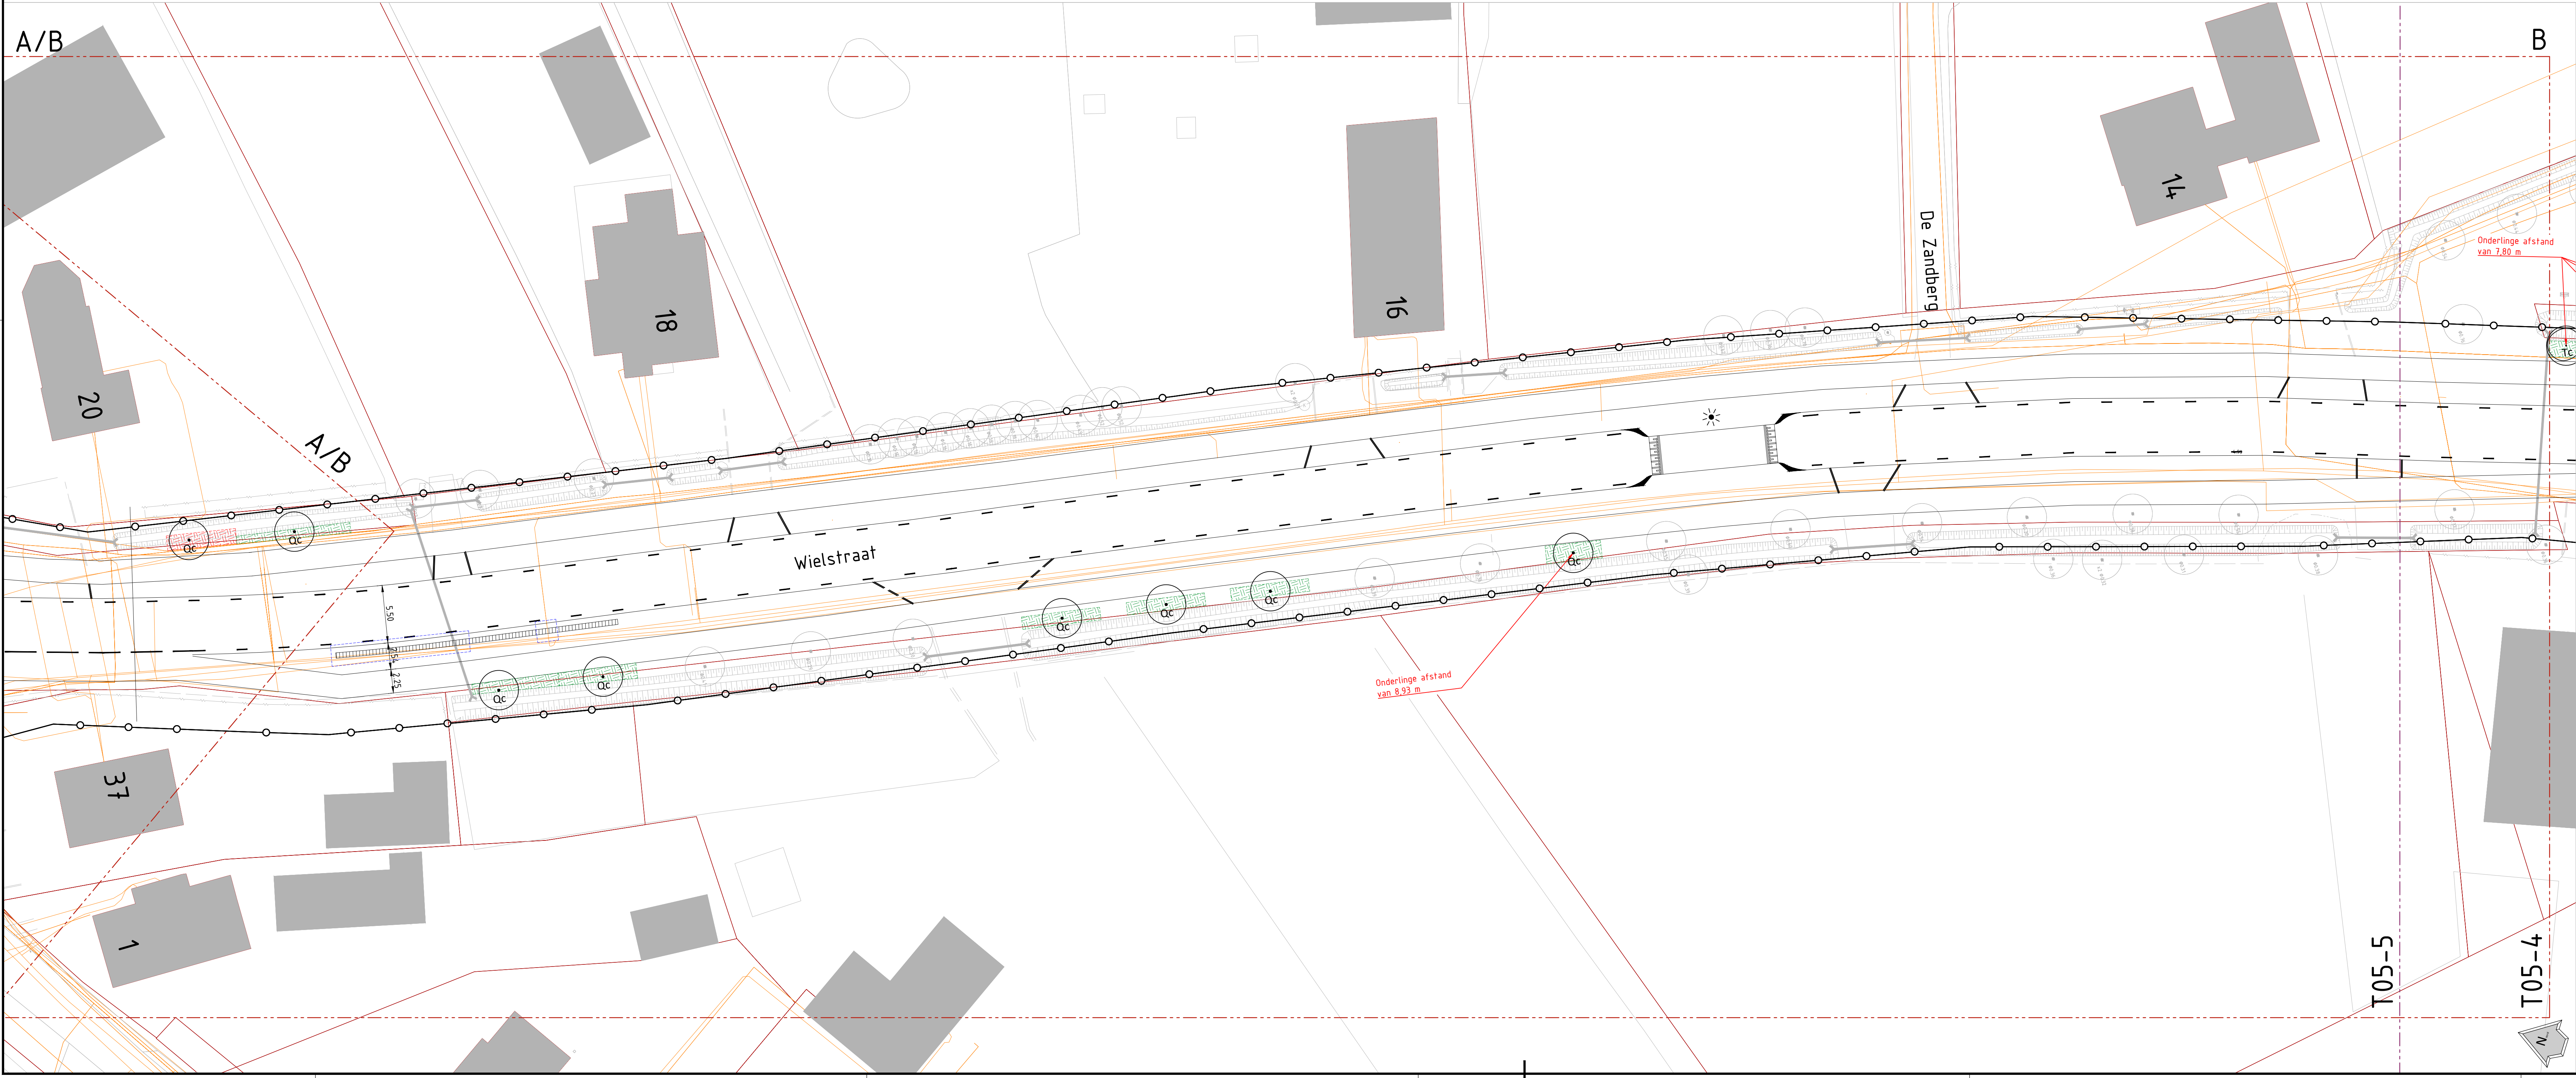

DEFINITIE			
Veren	Deur	Omschrijving	Tekenaar
D01	21-03-2022	Definitief	B. Luten
D02	05-03-2022		B. Luten
D03	10-03-2022	EERSTE UITGAVE	T. Joosen
OPDRACHTGEVER Gemeente Loon op Zand		OMSCHRIJVING Groenplan	PROJECTNUMMER 21-1552
PROJECT Onderhoud van Haestrechtstraat en Wieselstraat, inclusief fietspaden		ONDERDEEL Bestekstekening	TEKENINGNUMMER T05-4
SCHAAL 1:250	TEKENAAR T. Joosen		
FORMAAT A0	PROJECTLEIDER R. van Kasteren		