


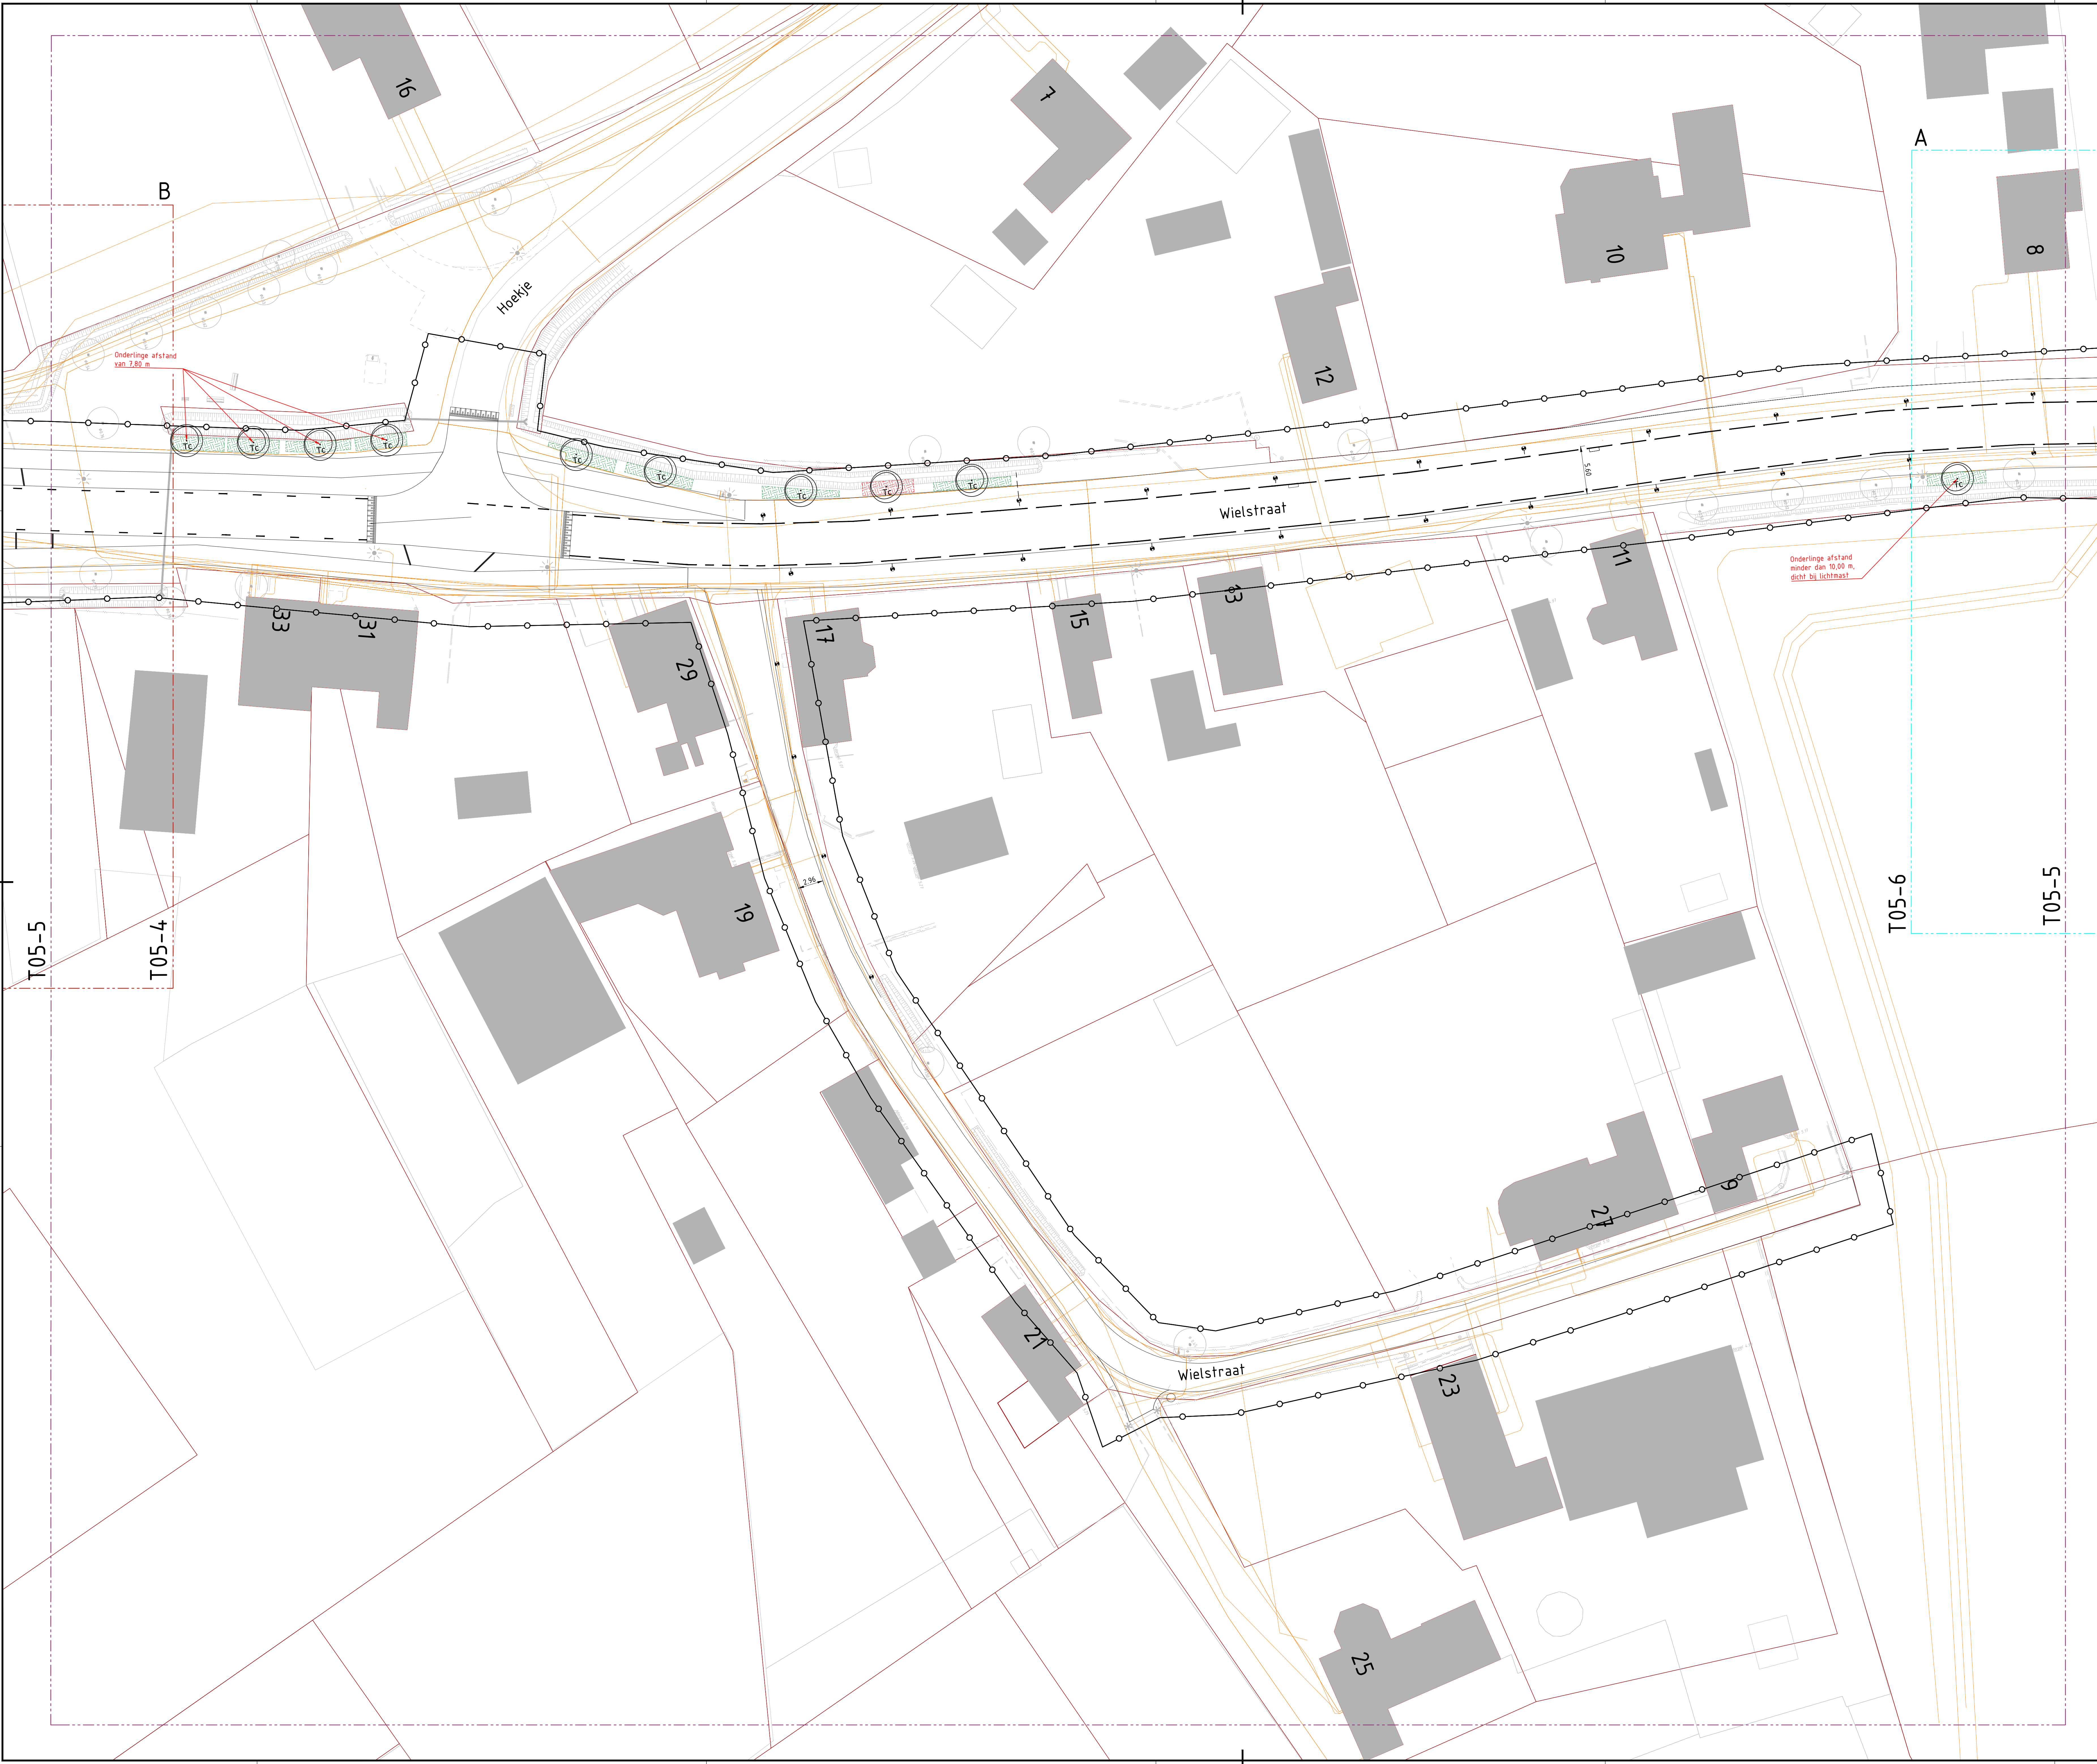

Legenda

Beplantingsplan

- Te planten boom
Quercus coccinea 'Splendens'
18-20 hoogstam
- Te planten boom
Tilia cordata 'Rancho'
18-20 hoogstam
- Te planten boom
Fraxinus pennsylvanica cinnamom
18-20 hoogstam
- Te planten boom,
Fagus sylvatica
80/100 wortelgoed, dubbele rij,
8 per m²

Groeiplaats

- Meer dan 9 m² groeiplaats,
toepassen grondverbetering tot minimaal
0,80 m, volgens specificaties in bestek
- Minder dan 9 m² groeiplaats,
toepassen grondverbetering tot minimaal
0,80 m, volgens specificaties in bestek

Overig

- Kabels en leidingen onder
groeiplaats
- Te verwijderen boom
(door derden)
- Bestaande boom te handhaven
- Bestaande lichtmast
- Kadastrale grens
- Kabels en leidingen

Onderwerpen:
- Kabels en leidingen onder bestaande groeiplaatsen in overleg met de directeur.
- Bestaande grens volgens tekening T05-1

Situatie 1:12.000

Verste	Deur	Omschrijving	Taken
D01	21-02-2022	Definitief	B. Litterbeek
D02	09-02-2022		B. Litterbeek
D03	10-02-2022	ERSTE UITGAVE	T. Joosen

OPDRACHTGEVER Gemeente Loon op Zand	OMSCHRIJVING Groenplan	PROJECTNUMMER 21-1552
PROJECT Onderhoud van Haestrechtstraat en Wielstraat, inclusief fietspaden	ONDERDEEL Bestekstekening	TEKENINGNUMMER T05-5

SCHAA 1:250	TEKENAAR T. Joosen	 ...voor ingenieur(s) advies
FORMAAT A0	PROJECTLEIDER R. van Kasteren	