
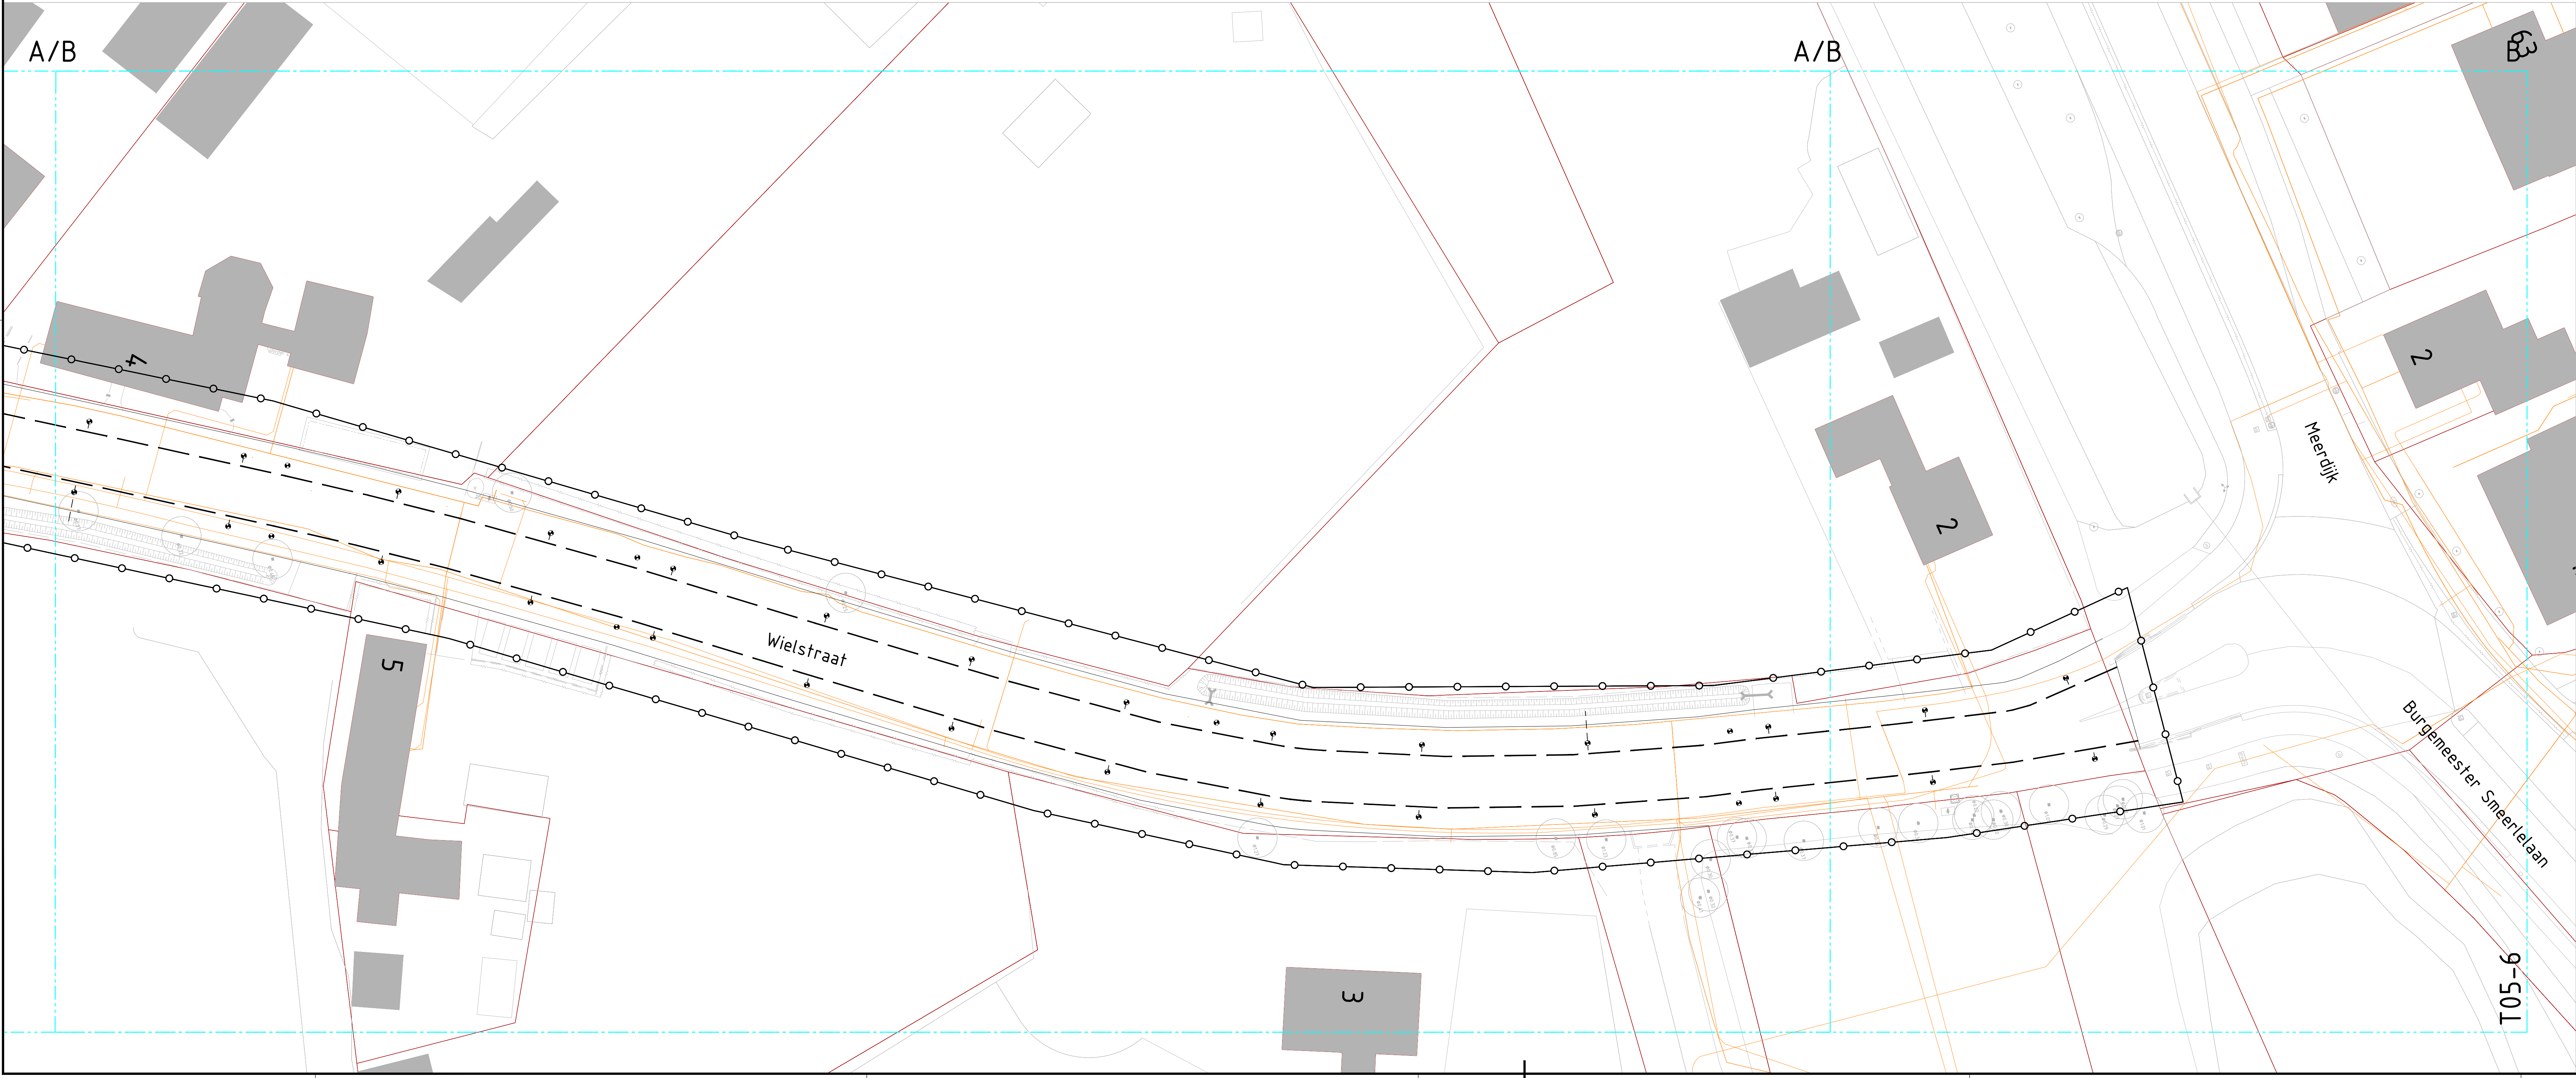


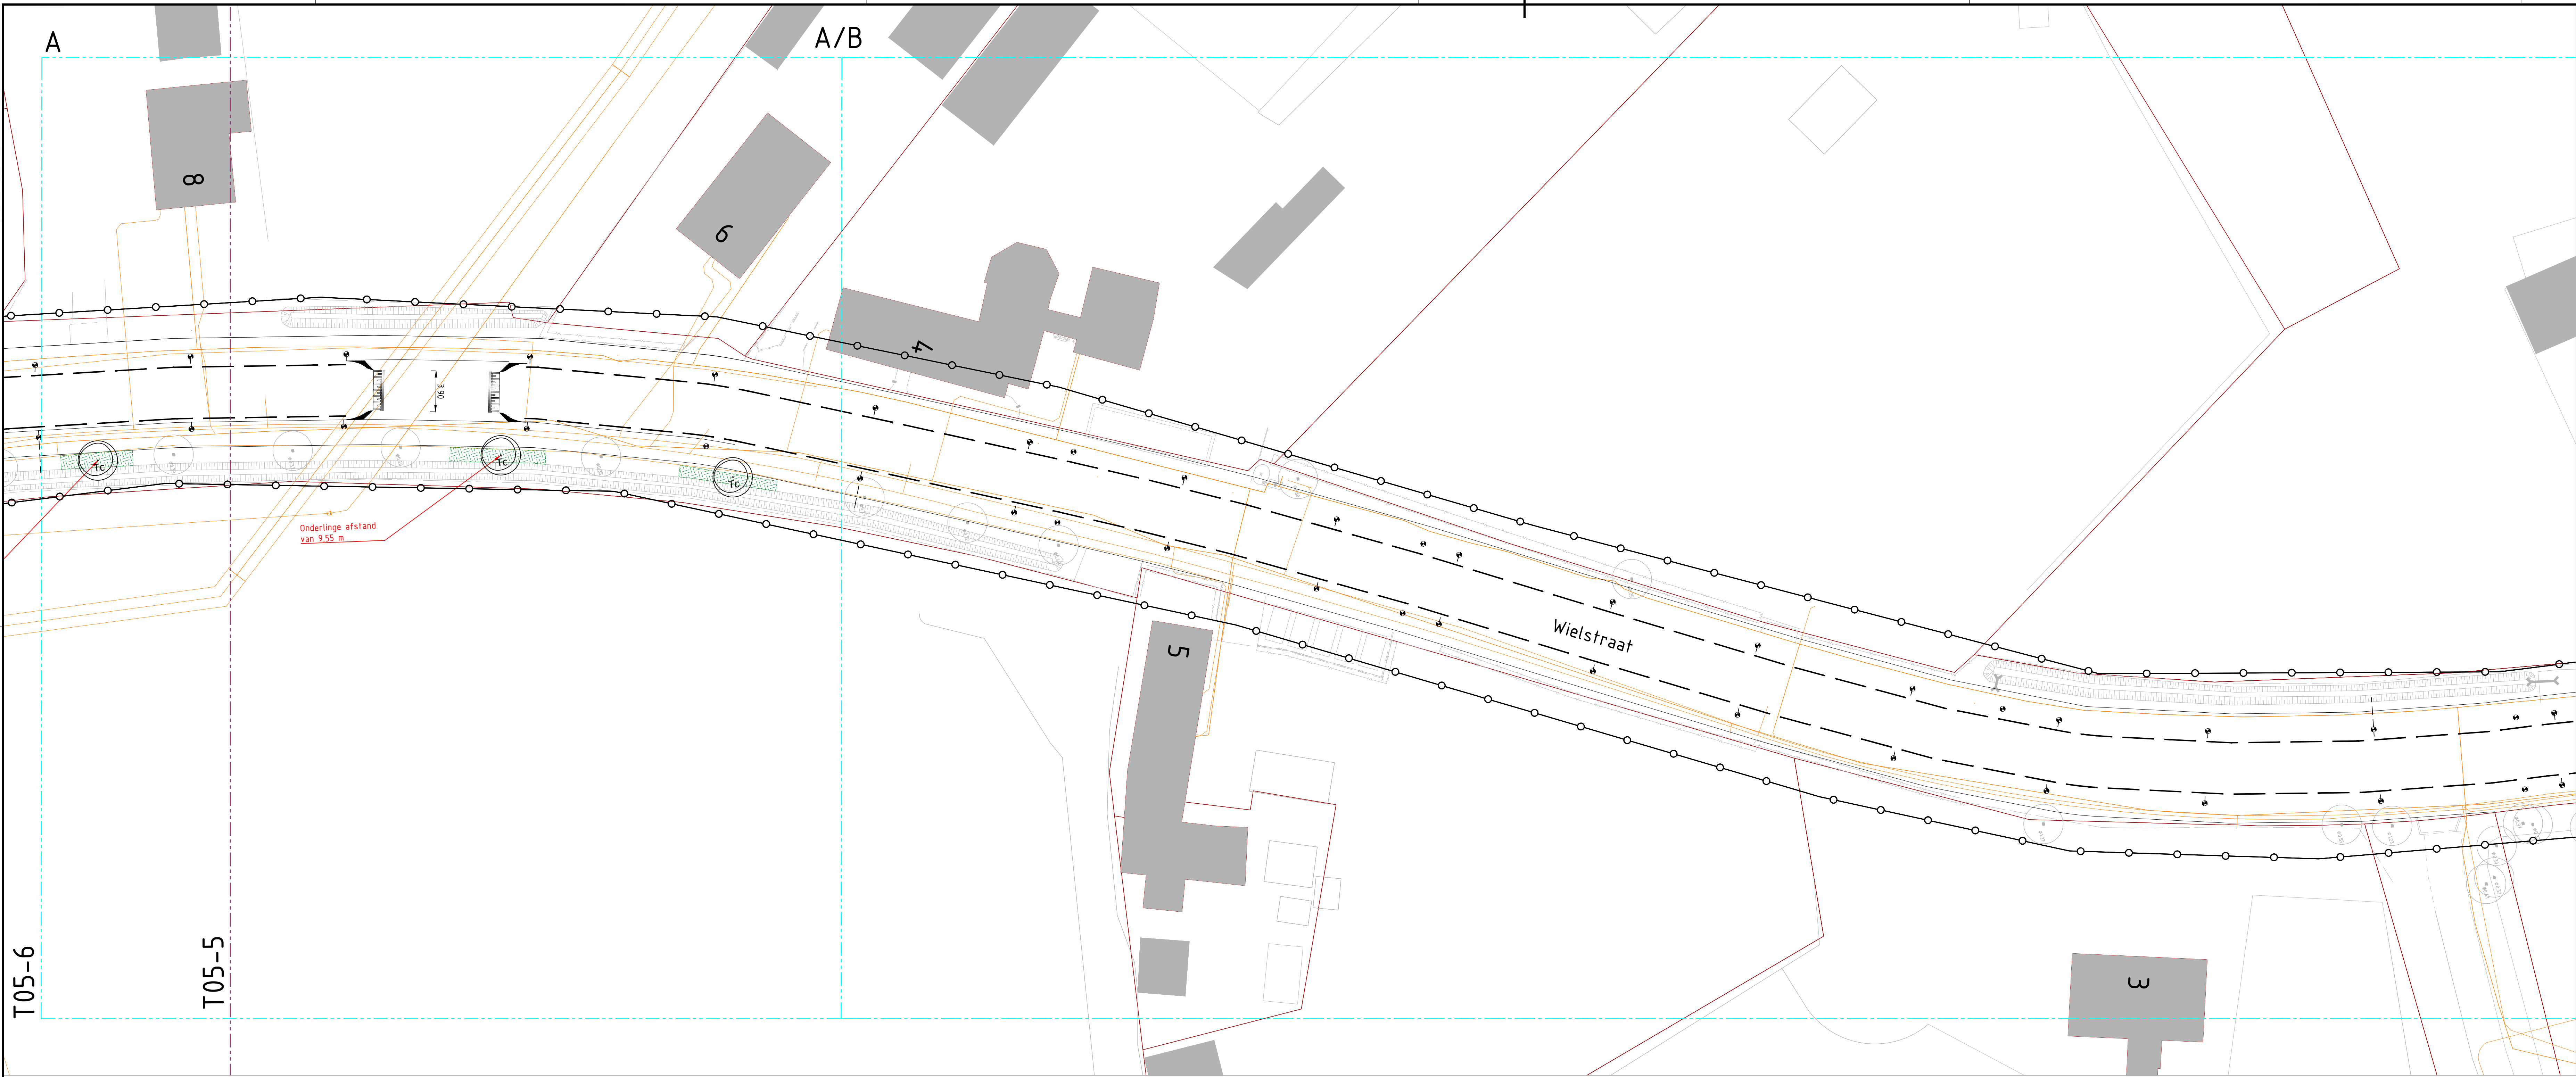

Legenda

Beplantingsplan

- Te planten boom Quercus cocinea 'Splendens' 18-20 hoogstam
- Te planten boom Tilia cordata 'Rancho' 18-20 hoogstam
- Te planten boom Fraxinus pennsylvanica cinnamom 18-20 hoogstam
- Te planten boom, Fagus sylvatica 80/100 wortelgoed, dubbele rij, 8 per m1

Groeiplaats

- Meer dan 9 m2 groeiplaats, toepassen grondverbetering tot minimaal 0,80 m, volgens specificaties in bestek
- Minder dan 9 m2 groeiplaats, toepassen grondverbetering tot minimaal 0,80 m, volgens specificaties in bestek

Overig

- Kabels en leidingen onder groeiplaats
- Te verwijderen boom (door derden)
- Bestaande boom te handhaven
- Bestaande lichtmast
- Kadastrale grens
- Kabels en leidingen

Opmerkingen

- Kabels en leidingen onder bestaande groeiplaatsen in overleg met de directeur, landbouw departement, tel. 06-11-11-11

Situatie 1:12.000

Verz.	Datum	Omschrijving	Tekenaar
001	21-03-2022	Definitief	B. Lelieveld
002	09-03-2022		B. Lelieveld
003	10-03-2022	Eerste uitgave	T. Joosen

OPDRACHTGEVER	OMSCHRIJVING	PROJECTNUMMER
Gemeente Loon op Zand	Groeiplan	21-1552

PROJECT	ONDERDEEL	TEKENINGNUMMER
Onderhoud van Haestrechtstraat en Wieselstraat, inclusief fietspaden	Bestekstekening	T05-6

SCHAAL	TEKENAAR	PROJECTLEIDER
1:250	T. Joosen	R. van Kasteren

Verzorging Bestek
Afdeling 011
01100 de Afdeling
Verzorging Afdeling van de Rijk
01100 de Afdeling van de Rijk
01100 de Afdeling van de Rijk
01100 de Afdeling van de Rijk

KYBYS
...voor ingenieurs advies