
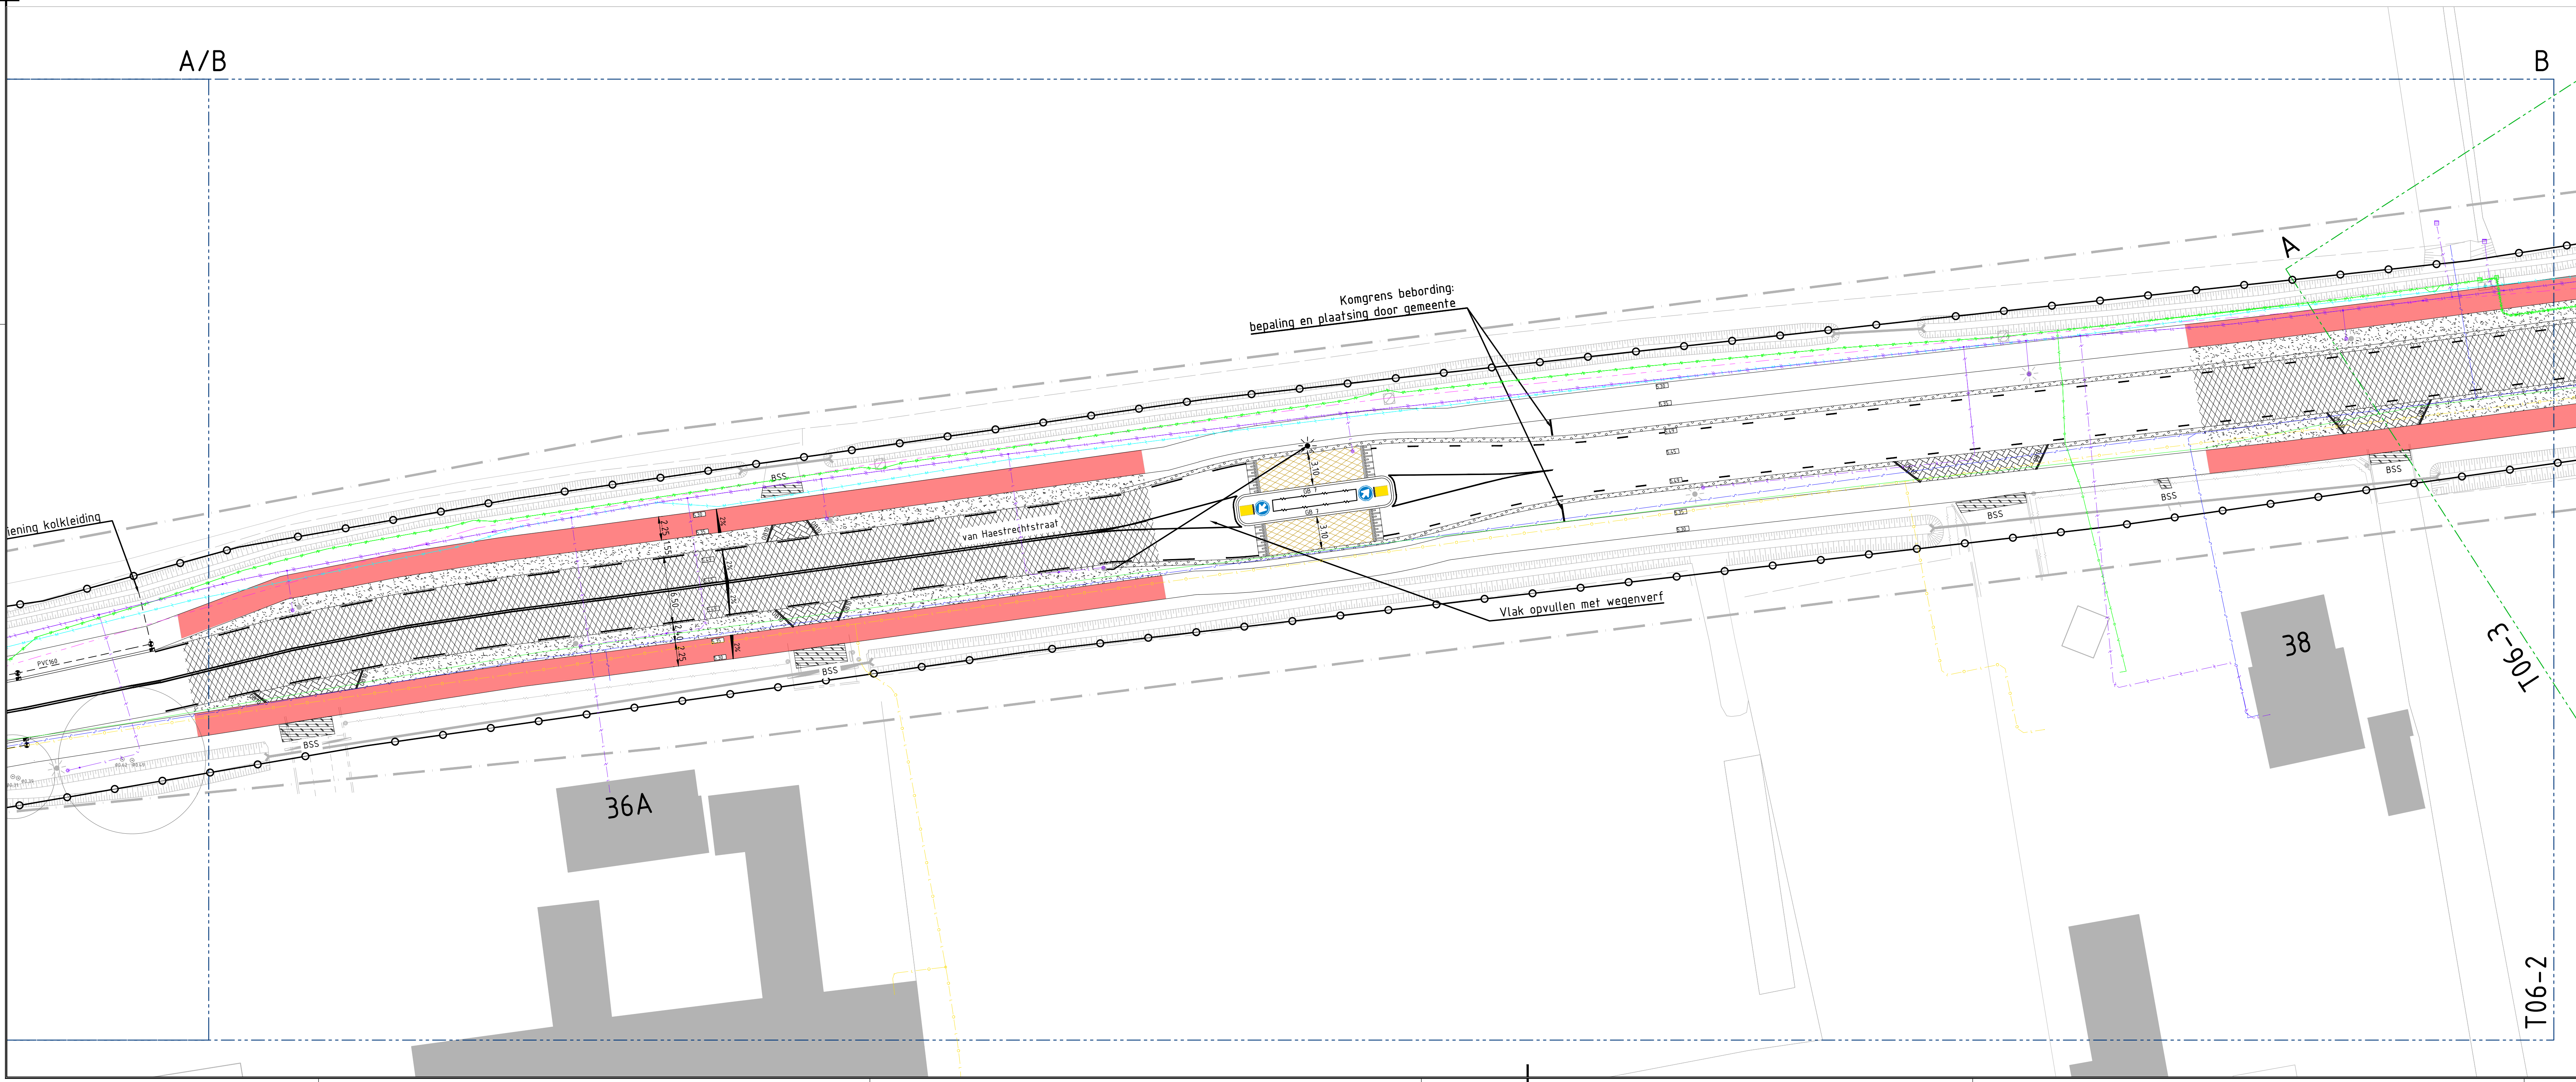


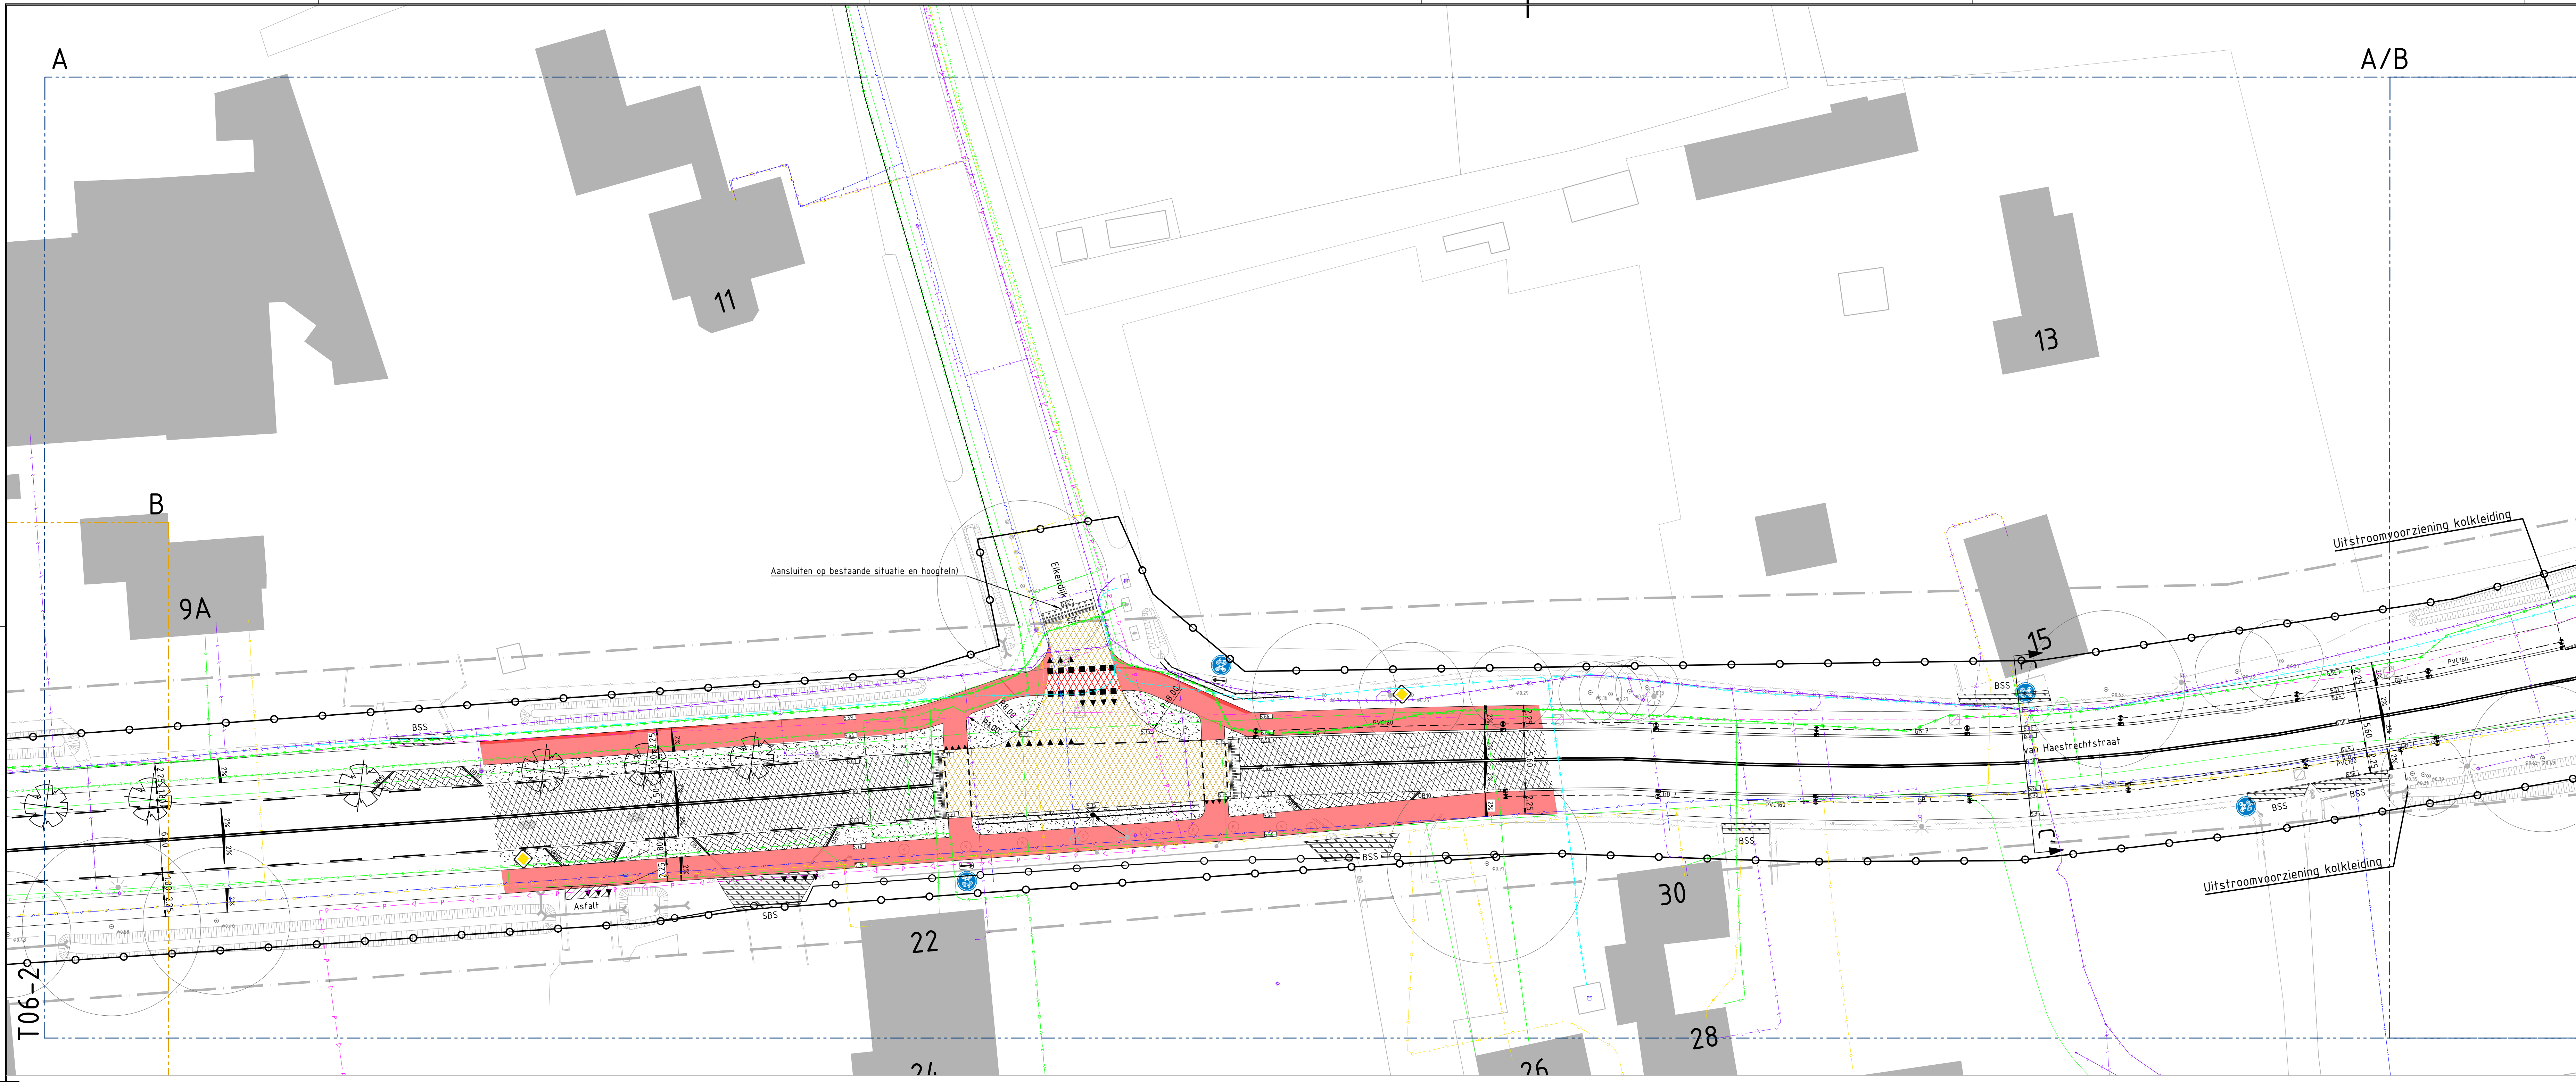

Legenda

Inrichting

	Hemelwaterafvoer, trottoirkoik Type 1150x370, 450x350 mm aansluiten met PVC, Ø125 mm
	Hemelwaterafvoer, Straatkoik, 450x300 mm
	Hemelwaterafvoer, PVC, Ø160 mm
	Aansluitleiding kolk, PVC, Ø125 mm
	Infiltratieleiding, PP, Ø115 mm
	Doorsputput PVC
	Hemelwaterafvoer, T-stuk
	Duiker, beton
	Mantelbuis, PVC, Ø200
	In te zaaien bermen Bermenmengsel B3
	Haag, zie groenplan
	Te planten boom, zie groenplan
	Lichtmast, nieuw consische mast, hoogte 6,00 m
	Verkeersbord B06, hergebruik, op verkeersbordpaal
	Verkeersbord B01, hergebruik, op verkeersbordpaal
	Verkeersbord G11, hergebruik, op verkeersbordpaal
	Verkeersbord D02, nieuw
	Verkeersbord L08, hergebruik, op verkeersbordpaal
	Verkeersbord E01, hergebruik, op verkeersbordpaal
	Verkeersbord F06, op BB21 zuil, nieuw
	Verkeersbord F05, op BB21 zuil, nieuw
	Schrikhek BB17, nieuw

Bestaande situatie

	Materiaalgrens
	Werkgrens
	Kadastrale grens
	Bebouwing
	Lichtmast
	Straatkoik
	Inspectieput
	Brandkraan
	Herstraten bestaande verharding
	Aansluiten op bestaand asfalt
	Aansluiten op bestaande halfverharding
	Plaatsnaambord
	Kunstobject
	Basaltkei, > Ø25cm
	Bestaande duiker
	Haag

Situatie 1:2000

Basisgegevens:
Maten in meters, tenzij anders vermeld
Materiaalmaten in mm, tenzij anders vermeld
Peilmaten in meters t.o.v. N.A.P., tenzij anders vermeld
Diameters in mm, tenzij anders vermeld
Aangrenzende percelen aansluiten op de nieuwe situatie
Aan de gegevens in de bestanden kunnen geen rechten worden ontleend.
De opsteller of verstreker kan in geen geval aansprakelijk worden gesteld.

Verstelt	Datum	Omschrijving	Tekenaar
DO	06-04-2022	Definitief	B. Laterveer
CO	08-02-2022	Eerste ontwerp	B. Laterveer

OPDRACHTGEVER Gemeente Loon op Zand	OMSCHRIJVING Inrichtingstekening inclusief labels en leidingen	PROJECTNUMMER 21-1552
PROJECT Onderhoud Van Haestrechtstraat en Wielstraat, inclusief fietspaden	ONDERDEEL Bestekstekening	TEKENINGNUMMER T06-2

SCHAAL 1:250	TEKENAAR B. Laterveer	 ...voor ingenieur(s) advies
FORMAAT A0	PROJECTLEIDER R. van Kasteren	