


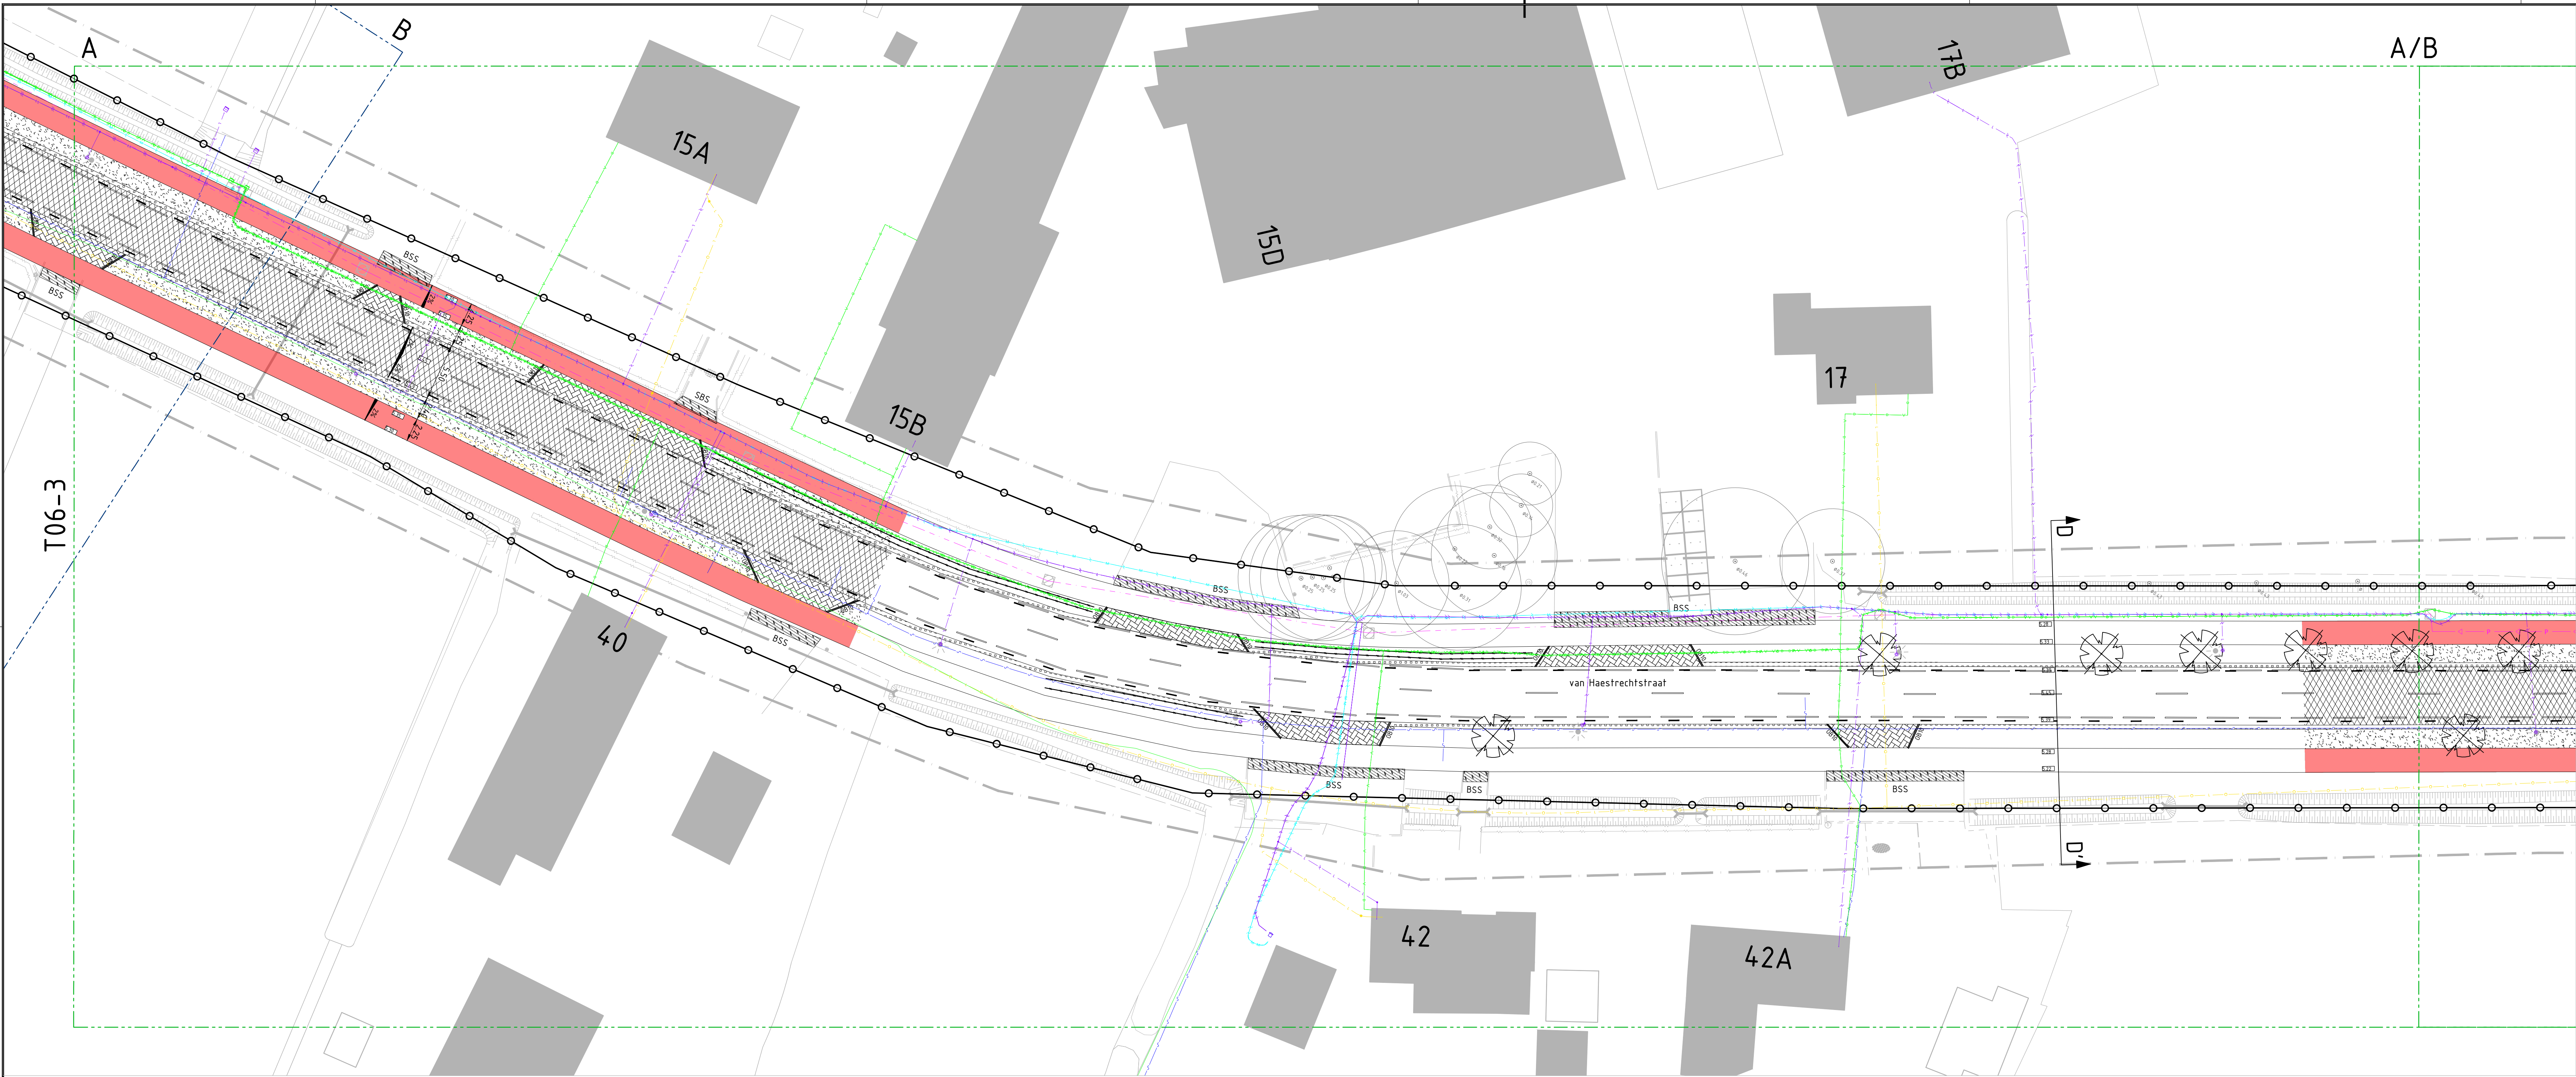

Aanleghoogte

Asfalt rijbaan

Asfalt met gele coating

Asfalt met rode coating

Fietspad asfalt, breedte 2,25m, dikte 120 mm, kleur rood

Betonstraatsteen, keifmaat, kleur grijs Keververband

Molpoot, betonstraatstenen, keifmaat, 5 strekken

Basaltblokken (kleur grijs) met glasbolreflectoren

Verharding, grasbetonstenen, beton afmeting 400x600x120mm

Drempel in asfalt met taludmarkering, thermoplast

Geleideband 70x200x200x1000 mm, beton, kleur grijs

Schedingsband 150x245x200x1000 mm, beton, kleur grijs

Opsluitband, 100x200x1000 mm, beton, kleur grijs

Haaiendmarkering, 0,50m, thermoplast

Haaiendmarkering, 0,30m, thermoplast

Lengtemarkering 3-1 streep, breedte 0,10m, thermoplast

Lengtemarkering doorgetrokken streep, breedte 0,10m, thermoplast

Lengtemarkering 1-3 streep breedte 0,10m, thermoplast

Lengtemarkering 1-1 streep breedte 0,10m, thermoplast

Lengtemarkering 3-3 streep breedte 0,10m, thermoplast

Blokmarkering, 0,50m x 0,50m, thermoplast

Dwarsmarkering 0,50-0,50 kanalisatiestreep breedte 0,10m, thermoplast

Materiaalgrens

Aanleghoogte

Asfalt rijbaan

Asfalt met gele coating

Asfalt met rode coating

Fietspad asfalt, breedte 2,25m, dikte 120 mm, kleur rood

Betonstraatsteen, keifmaat, kleur grijs Keververband

Molpoot, betonstraatstenen, keifmaat, 5 strekken

Basaltblokken (kleur grijs) met glasbolreflectoren

Verharding, grasbetonstenen, beton afmeting 400x600x120mm

Drempel in asfalt met taludmarkering, thermoplast

Geleideband 70x200x200x1000 mm, beton, kleur grijs

Schedingsband 150x245x200x1000 mm, beton, kleur grijs

Opsluitband, 100x200x1000 mm, beton, kleur grijs

Haaiendmarkering, 0,50m, thermoplast

Haaiendmarkering, 0,30m, thermoplast

Lengtemarkering 3-1 streep, breedte 0,10m, thermoplast

Lengtemarkering doorgetrokken streep, breedte 0,10m, thermoplast

Lengtemarkering 1-3 streep breedte 0,10m, thermoplast

Lengtemarkering 1-1 streep breedte 0,10m, thermoplast

Lengtemarkering 3-3 streep breedte 0,10m, thermoplast

Blokmarkering, 0,50m x 0,50m, thermoplast

Dwarsmarkering 0,50-0,50 kanalisatiestreep breedte 0,10m, thermoplast

Materiaalgrens

Hemelwaterafvoer, Trotoirkolk Type T15813/90, 450x350 mm aansluiten met PVC, Ø125 mm

Hemelwaterafvoer, Straatkolk, 450x300 mm

Hemelwaterafvoer, PVC, Ø160 mm

Aansluitleiding kolk, PVC, Ø125 mm

Infiltratieleiding, PP, Ø315 mm

Doorsputput PVC

Hemelwaterafvoer, T-stuk

Duiker, beton

Maniepbuis, PVC Ø200

In te zaaien bermen Bermenmengsel B3

Haag, zie groenplan

Te planten boom, zie groenplan

Lichtmast, nieuw conische mast, hoogte 6,00 m

Verkeersbord B06, hergebruik, op verkeersbordpaal

Verkeersbord B01, hergebruik, op verkeersbordpaal

Verkeersbord G11, hergebruik, op verkeersbordpaal

Verkeersbord D02, nieuw

Verkeersbord L08, hergebruik, op verkeersbordpaal

Verkeersbord E01, hergebruik, op verkeersbordpaal

Verkeersbord F06 op BB21 zuil, nieuw

Verkeersbord F05 op BB21 zuil, nieuw

Schrikhek BB17, nieuw

Herstraten bestaande verharding

Aansluiten op bestaand asfalt

Aansluiten op bestaande halfverharding

Plaatsnaambord

Kunstobject

Basaltkei, > Ø25cm

Bestaande duiker

Haag

Bestaande situatie

Werkgrens

Kadastrale grens

Bebouwing

Lichtmast

Straatkolk

Inspectiegat

Brandkraan

Herstraten bestaande verharding

Aansluiten op bestaand asfalt

Aansluiten op bestaande halfverharding

Plaatsnaambord

Kunstobject

Basaltkei, > Ø25cm

Bestaande duiker

Haag

Situatie 1:12000

Basissgegevens:
Maten in meters, tenzij anders vermeld
Materiaalmaten in mm, tenzij anders vermeld
Peilmaten in meters t.o.v. N.A.P., tenzij anders vermeld
Diameters in mm, tenzij anders vermeld
Aangrenzende percelen aansluiten op de nieuwe situatie
Aan de gegevens in de bestanden kunnen geen rechten worden ontleend.
De opsteller of verspreider aan in geen geval aansprakelijk worden gesteld.

Versie

Datum

Omschrijving

Tekenaar

001

06-06-2022

Definitief

B. Laterveer

001

06-06-2022

Definitief

B. Laterveer

OPDRACHTGEVER
Gemeente Loon op Zand

OMSCHRIJVING
Inrichtingstekening
inclusief kabels en leidingen

PROJECTNUMMER
21-1552

PROJECT
Onderhoud Van Haestrechtsstraat en
Wielstraat, inclusief fietspaden

ONDERDEEL
Bestektekening

TEKENINGNUMMER
T06-3

SCHAAL
1:250

TEKENAAR
B. Laterveer

FORMAAT
A0

PROJECTLEIDER
R. van Kasteren

VERANTWOORDELIJKE
Van der Wal
Verantwoordelijke voor de Rijk
2000 RD Afdeling van de Rijk
Verantwoordelijke voor de Rijk
www.kybyss.nl

kybys
...voor ingenieur(s) advies

D:\kybys\VAN Hststraat lokaal\Tekeningen\1-1552_Reconstructie van Haestrechtsstraat ken 1.dwg