



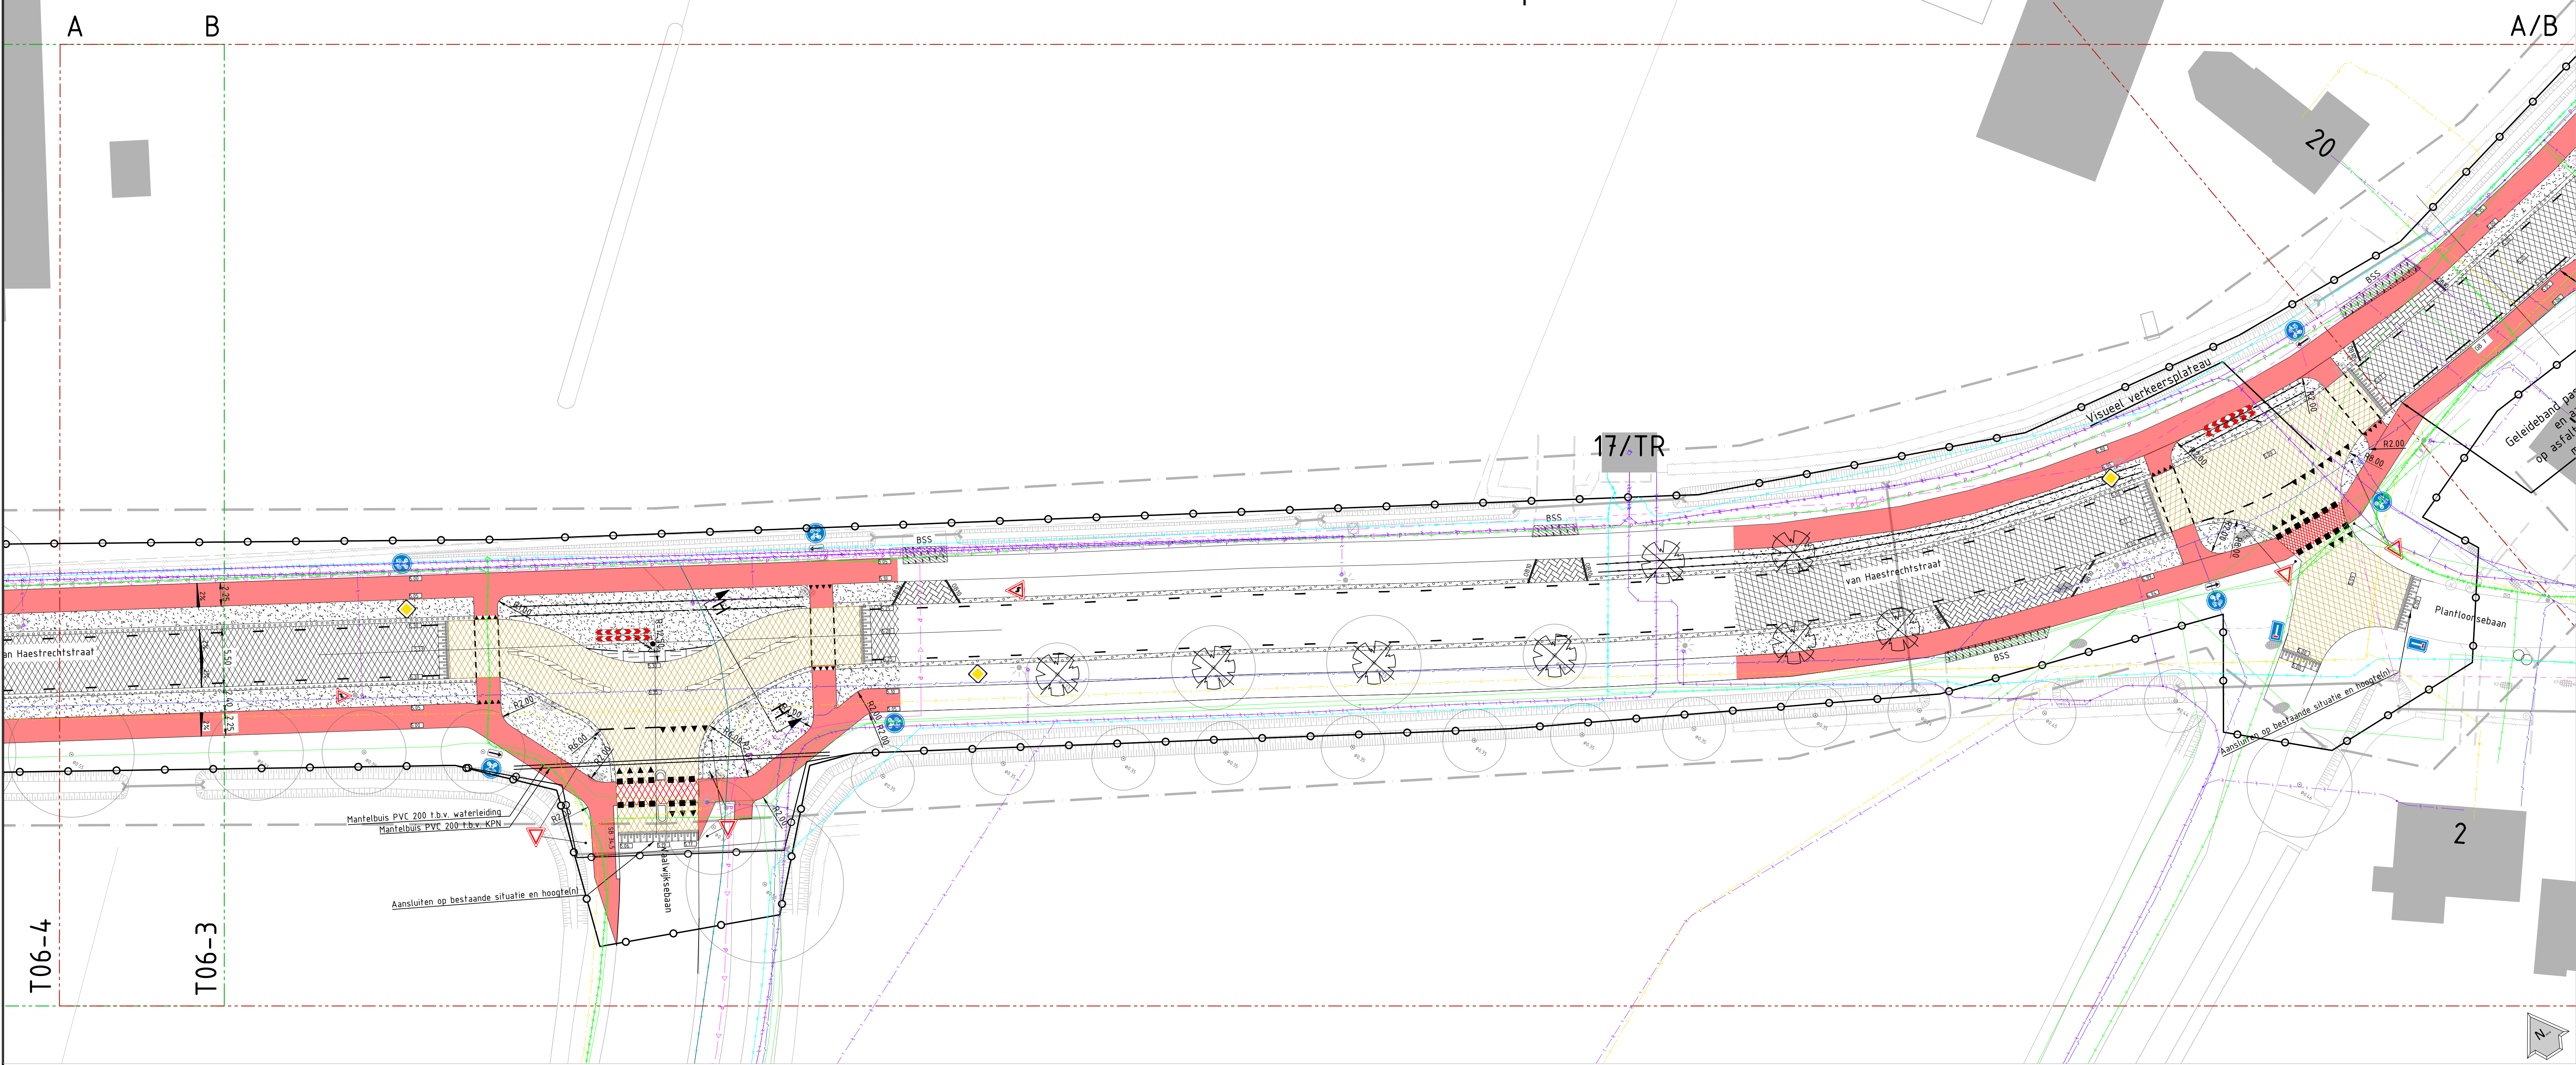

Legenda	
Inrichting	
	Aanleghoogte
	Asfalt rijbaan
	Asfalt met gele coating
	Asfalt met rode coating
	Fietspad asfalt, breedte 2,25m, dikte 100 mm, kleur rood
	Betonstraatsteen, keiformaat, kleur grijs, Keperverband
	Molgoot, betonstraatstenen, keiformaat, 5 strekken
	Basaltblokken (kleur grijs) met glasbotreflectoren
	Verharding, grasbetonstenen, beton afmeting 400x600x120mm
	Drempeel in asfalt met taludmarkering, thermoplast
	Geleideband 70x200x200x1000 mm, beton, kleur grijs
	Scheidingsband 150/3x5x200x1000 mm, beton, kleur grijs
	Opsluitband 100x200x1000 mm, beton, kleur grijs
	Haaiantandmarkering, 0,50m, thermoplast
	Haaiantandmarkering, 0,30m, thermoplast
	Lengtemarkering 3-1 streep, breedte 0,10m, thermoplast
	Lengtemarkering doorgetrokken streep, breedte 0,10m, thermoplast
	Lengtemarkering 1-3 streep, breedte 0,10m, thermoplast
	Lengtemarkering 1-1 streep, breedte 0,10m, thermoplast
	Lengtemarkering 3-3 streep, breedte 0,10m, thermoplast
	Blokmarkering, 0,50m x 0,50m, thermoplast
	Dwarsmarkering 0,50-0,50 kanalisatiestreep breedte 0,10m, thermoplast
	Materiaalgrens
	Werkgrens
	Kadastrale grens
	Bebouwing
	Lichtmast
	Straatkolk
	Inspectieput
	Brandkraan
	Hemelwaterafvoer, troffoirkolk Type T150/3/90, 450x300 mm aansluiten met PVC, Ø125 mm
	Hemelwaterafvoer, Straatkolk, 450x300 mm
	Hemelwaterafvoer, PVC, Ø160 mm
	Aansluitleiding kolk, PVC, Ø125 mm
	Infiltratieleiding, PP, Ø135 mm
	Doersputput PVC
	Hemelwaterafvoer, T-stuk
	Duiker, beton
	Mantelbuis, PVC, Ø200
	In te zaaien bermen, Bermenmengsel B3
	Haag, zie groenplan
	Te planten boom, zie groenplan
	Lichtmast, nieuw conische mast, hoogte 6,00 m
	Verkeersbord B06, hergebruik, op verkeersbordpaal
	Verkeersbord B01, hergebruik, op verkeersbordpaal
	Verkeersbord G11, hergebruik, op verkeersbordpaal
	Verkeersbord D02, nieuw
	Verkeersbord L08, hergebruik, op verkeersbordpaal
	Verkeersbord E01, hergebruik, op verkeersbordpaal
	Verkeersbord F06 op B821 zuil, nieuw
	Verkeersbord F05 op B821 zuil, nieuw
	Schrikhek B817, nieuw
Bestaande situatie	
	Herstraten bestaande verharding
	Aansluiten op bestaand asfalt
	Aansluiten op bestaande halfverharding
	Plaatsnaambord
	Kunstobject
	Basaltkei, > Ø25cm
	Bestaande duiker
	Haag

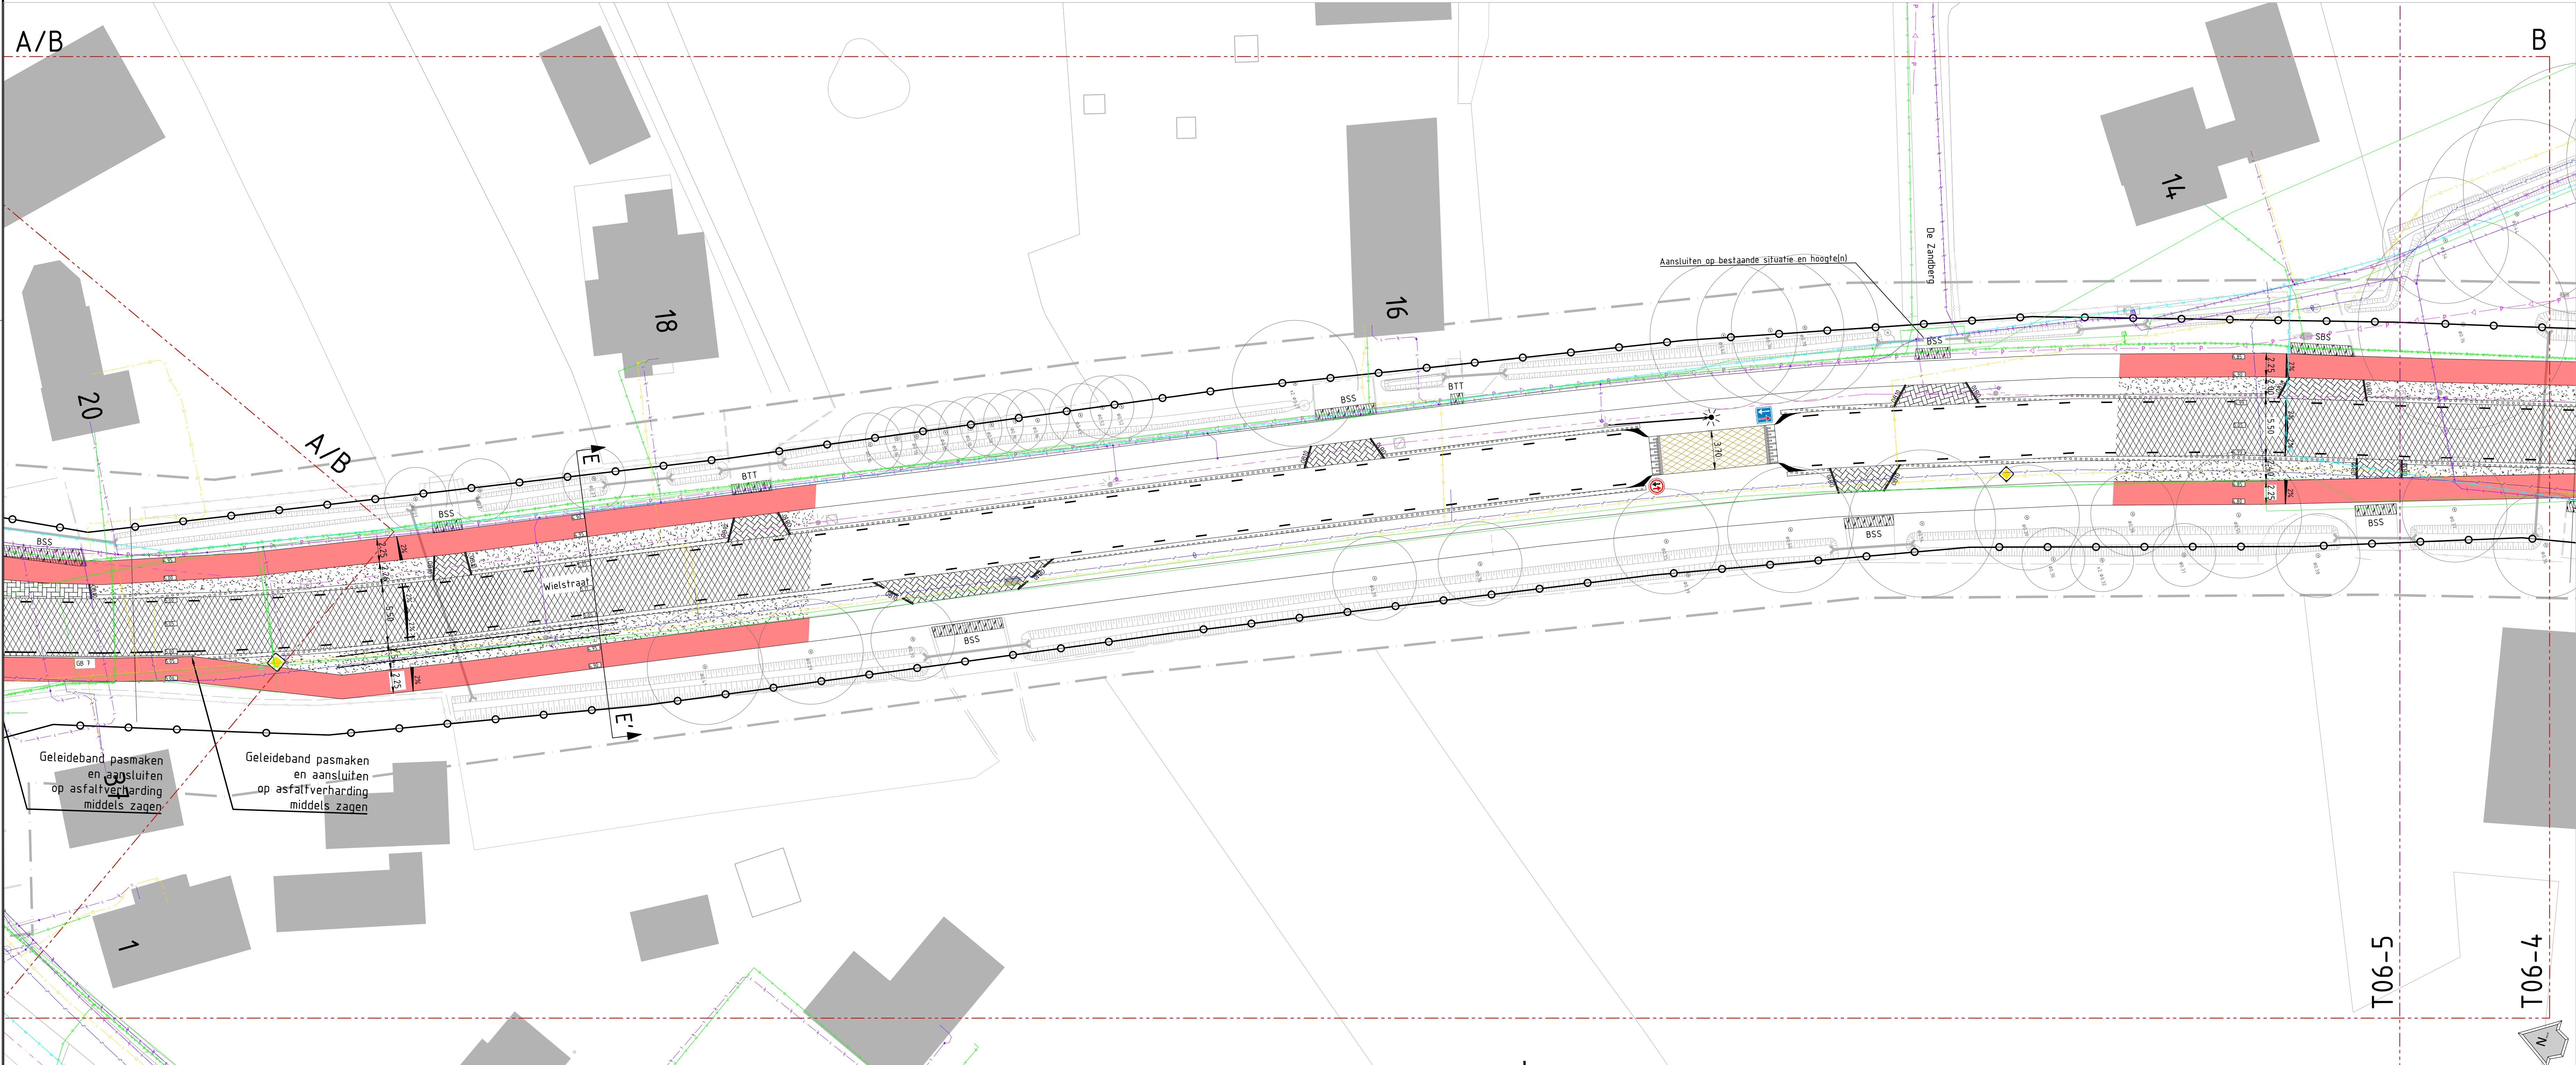

Situatie 1:2000

Basisgegevens:
Maten in meters, tenzij anders vermeld
Materiaalmaten in mm, tenzij anders vermeld
Peilmaten in meters t.o.v. N.A.P., tenzij anders vermeld
Diameters in mm, tenzij anders vermeld
Aangrenzende percelen aansluiten op de nieuwe situatie
Aan de gegevens in de bestanden kunnen geen rechten worden ontleend.
De opsteller of verstreker kan in geen geval aansprakelijk worden gesteld.

Verre	Datum	Ontwerp	Tekenaar
D01	06-04-2022	Definitief	B. Laterveer
D02	08-03-2022	Eerste uitgave	B. Laterveer

OPDRACHTGEVER Gemeente Loon op Zand	OMSCHRIJVING Inrichtingstekening inclusief labels en leidingen	PROJECTNUMMER 21-1552
PROJECT Onderhoud Van Haestrechtstraat en Wielstraat, inclusief fietspaden	ONDERDEEL Bestektekening	TEKENINGNUMMER T06-4

SCHAAL 1:250	TEKENAAR B. Laterveer	VERKEERSBORD Verkeersbord B01, hergebruik, op verkeersbordpaal
FORMAAT A0	PROJECTLEIDER R. van Kasteren	VERKEERSBORD Verkeersbord B01, hergebruik, op verkeersbordpaal

KYBYS
...voor ingenieurs advies