


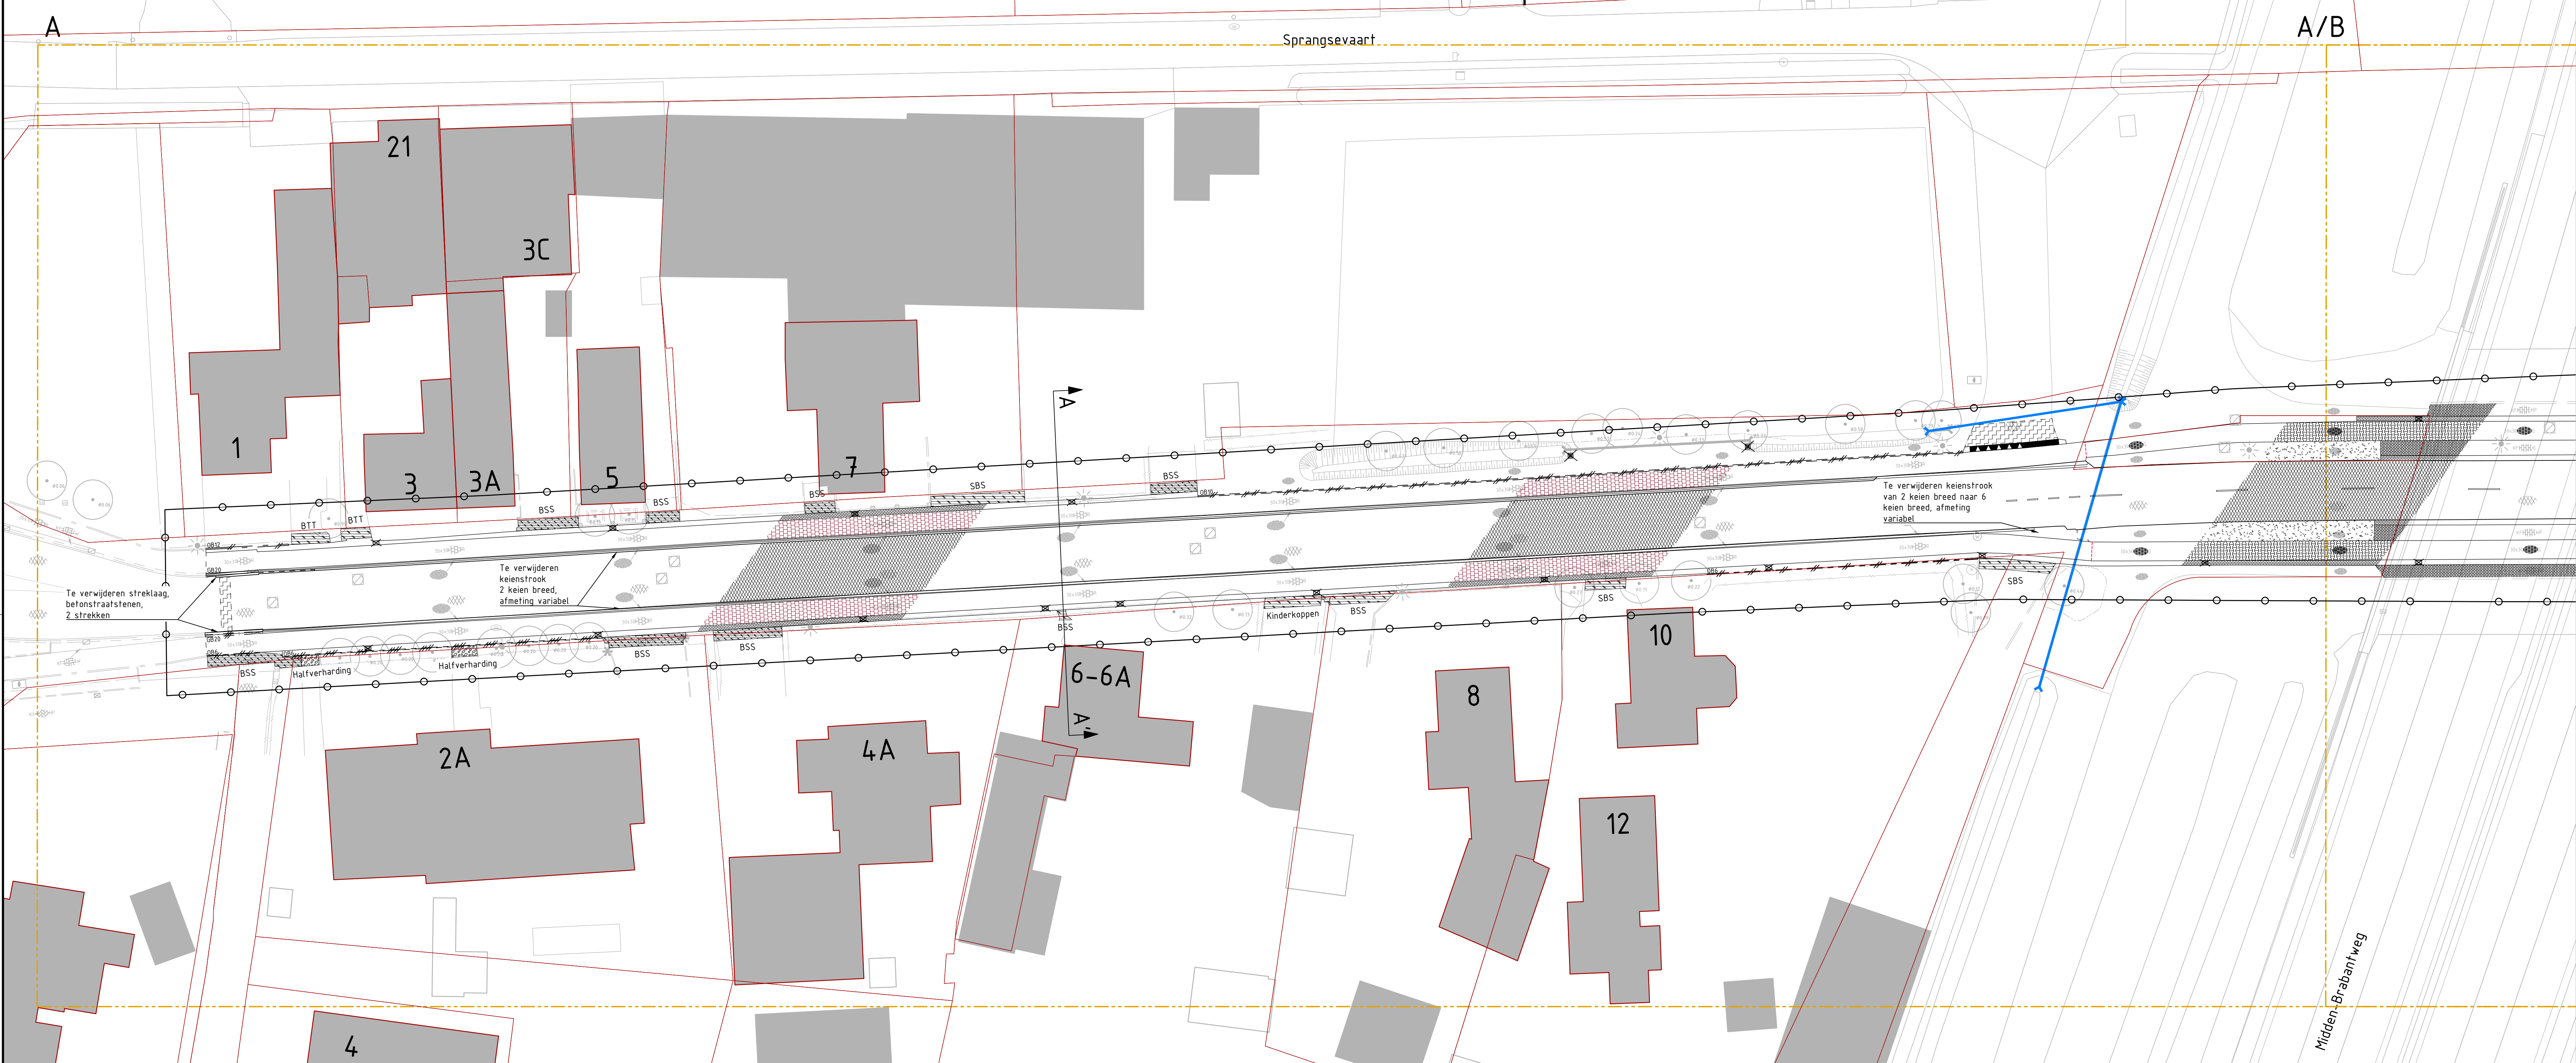

Opruimverkeersaanheden


- Verharding, asfalt, grijs
- Verharding, asfalt, rood
- Verharding, asfalt, freesvak
- Betontegels, 300x300 mm, grijs, halfsteensverband
- Betontegels, 300x300 mm, rood, halfsteensverband
- H-tegels, 300x300 mm, grijs, halfsteensverband
- Betonstraatssteen, keiformaat, grijs, halfsteensverband
- Betonstraatssteen, keiformaat, grijs, elaboogverband
- Betonstraatssteen, keiformaat, grijs, blokverband
- Betonstraatssteen, keiformaat, grijs en wit, raduartering
- Verharding, grasbetonstenen
- Molgoet, betonstraatsstenen, 4 tot 5 strekken, keiformaat
- Verkeersregel, beton, 500x500 mm haaiantandregel
- Trottoirband, beton, 180/200x250x1000 mm, kleur grijs
- Trottoirband, beton, 280/300x250x1000 mm, kleur grijs
- Gelidband, beton, 50/200x200x1000 mm, kleur grijs
- Eindverloopband trottoir, 50/200x200x1000 mm, beton, kleur grijs
- Opsluitband, 150x250x1000 mm, beton, kleur grijs
- Opsluitband, 120x250x1000 mm, beton, kleur grijs
- Opsluitband, 100x250x1000 mm, beton, kleur grijs
- Opsluitband, 60x200x1000 mm, beton, kleur grijs

Bestaande situatie

- Werkgrens
- Kadastrale grens
- Bebouwing
- Lichtmast
- Straatkolk
- Inspectieput
- Herstraten bestaande verharding
- Aansluiten op bestaand asfalt
- Aansluiten op bestaande halfverharding
- Plaatsnaambord
- Kunstobject
- Basaltkei, > Ø25cm
- Bestaande duiker

Paal

- Hemelwaterafvoer, Straatkolk, 450x300 mm
- Hemelwaterafvoer, Straatkolk, 300x300 mm
- Hemelwaterafvoer, Trottoirkei
- Haag
- Frezen stobben van verwijderde bomen
- Gras
- Diamantkoppaal, kunststof
- Betonnen paal
- Houten paal
- Reflectorpaal
- Schrikhek
- Verkeersbordpaal incl. verkeersbord
- Betonnen poef
- Betonnen jumboblok
- Stootband, beton
- Thermoplast, verwijderen voor frezen asfalt

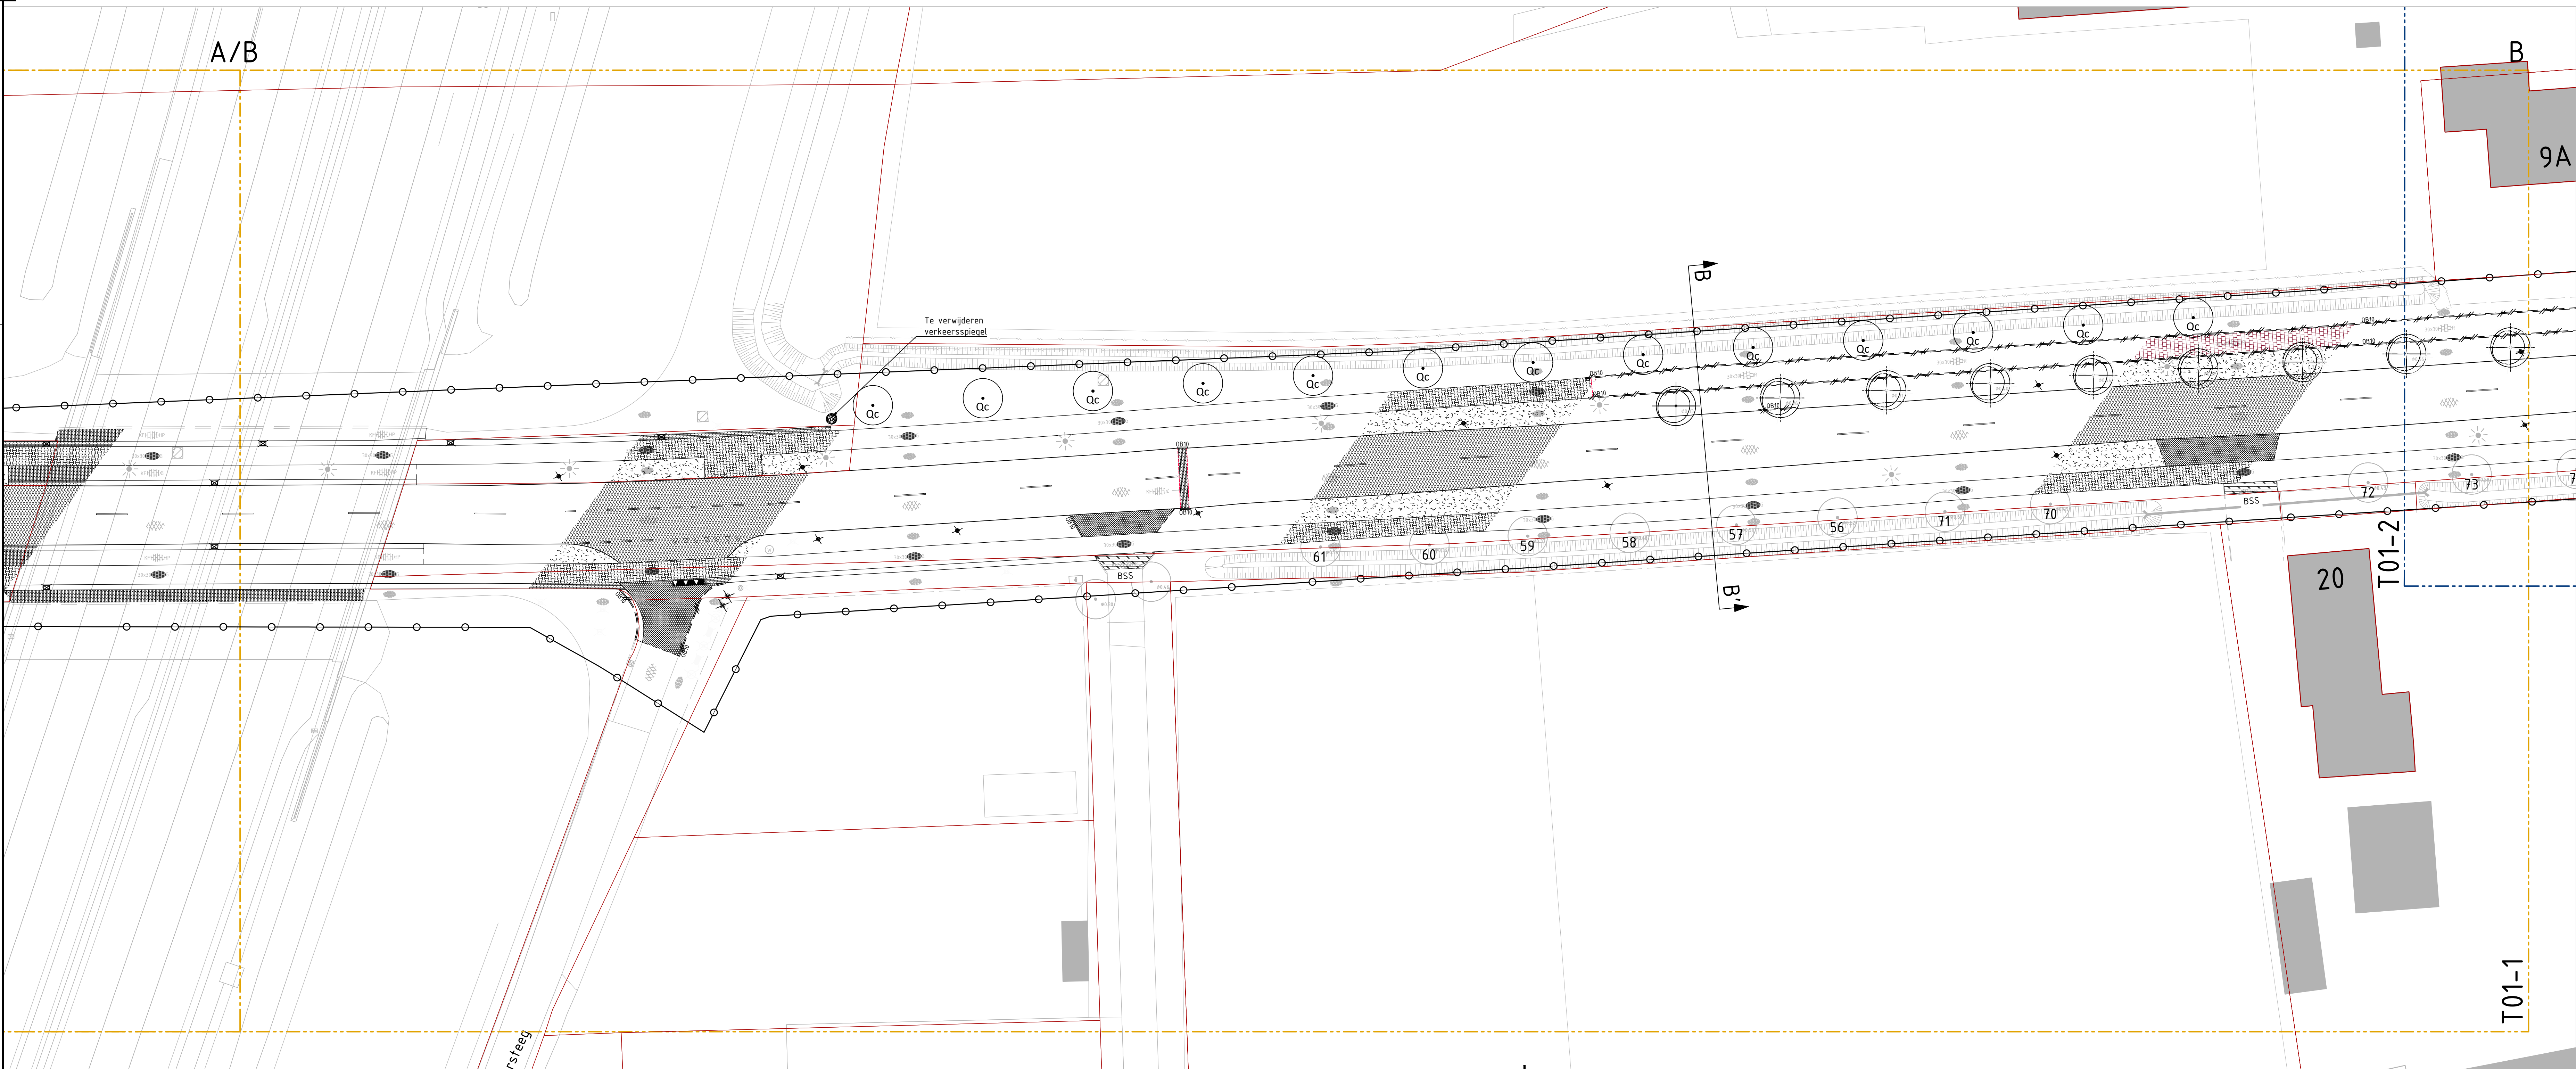

Situatie 1:2000

Basisgegevens

Maten in meters, tenzij anders vermeld
Materiaalmaten in mm, tenzij anders vermeld
Peilmaten in meters t.o.v. N.A.P., tenzij anders vermeld
Diameters in mm, tenzij anders vermeld
Aangrenzende percelen aansluiten op de nieuwe situatie
Aan de gegevens in de bestanden kunnen geen rechten worden ontleend;
De opsteller of verspreider aan in geen geval aansprakelijk worden gesteld.

Verkeers	Deel	Omschrijving	Tekening
001	09-09-2023	Overige wijzigingen	B. Littervoer
002	21-09-2023	Definitief	B. Littervoer
003	04-10-2023	Eerste uitdruk	T. Joosen

OPDRACHTGEVER
Gemeente Loon op Zand

OMSCHRIJVING
Opruimtekening

PROJECT
Onderhoud Van Haestrechtstraat en Wielstraat, inclusief fietspaden

ONDERDEEL
Bestekstekening

PROJECTLEIDER
R. van Kasteren

SCHAAL
1:250

TEKENAAR
T. Joosen

FORMAAT
A0

TEKENINGENUMMER
21-1552

TEKENINGENUMMER
T01-1

Kyby's
...voor ingenieur (g) advies