
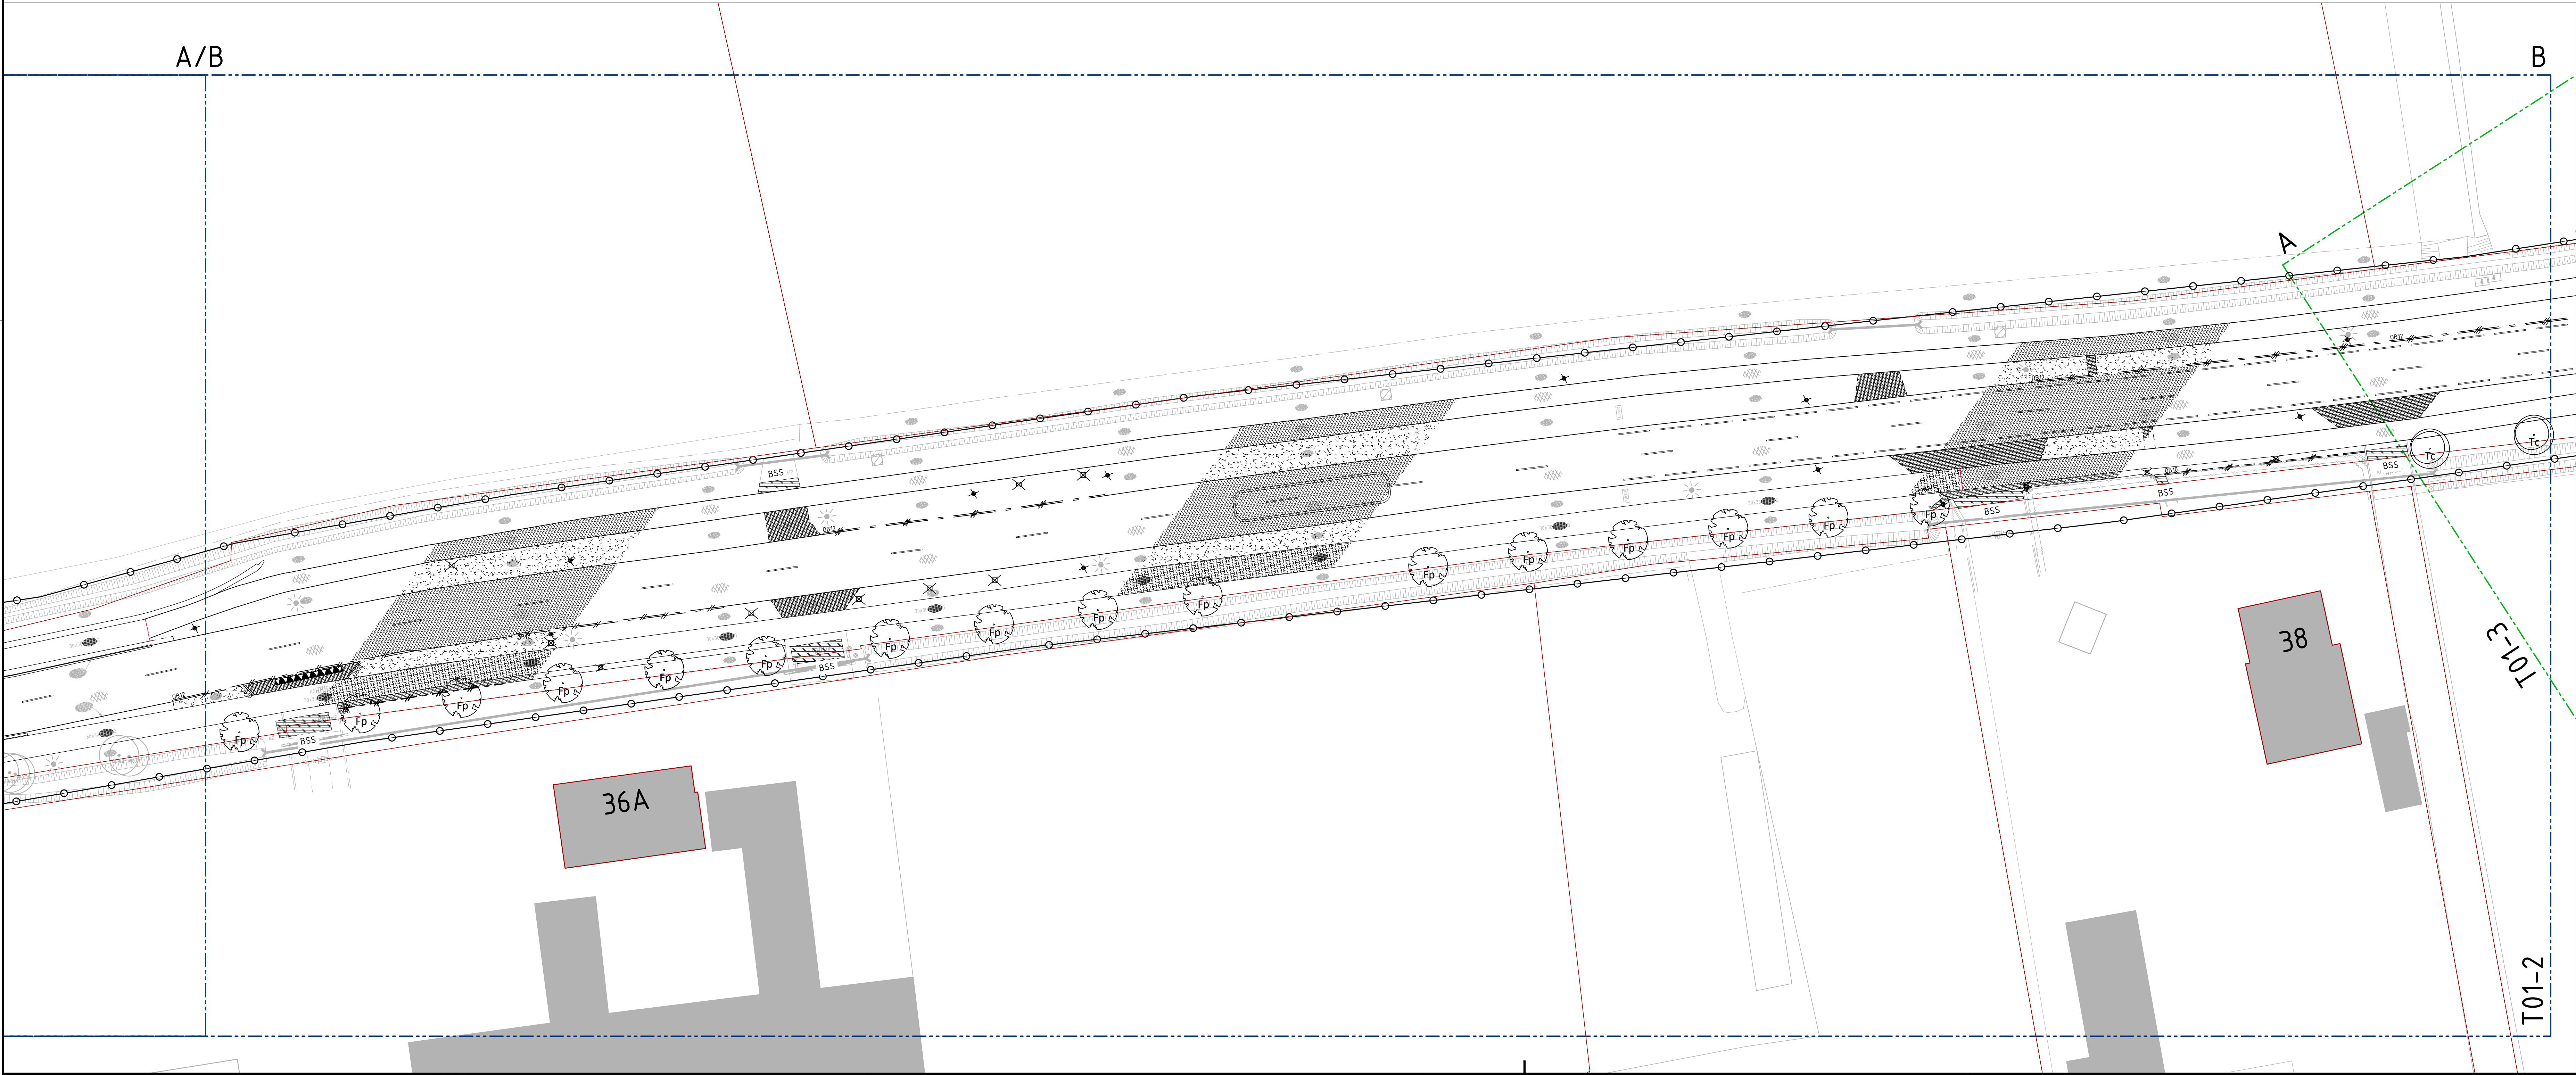


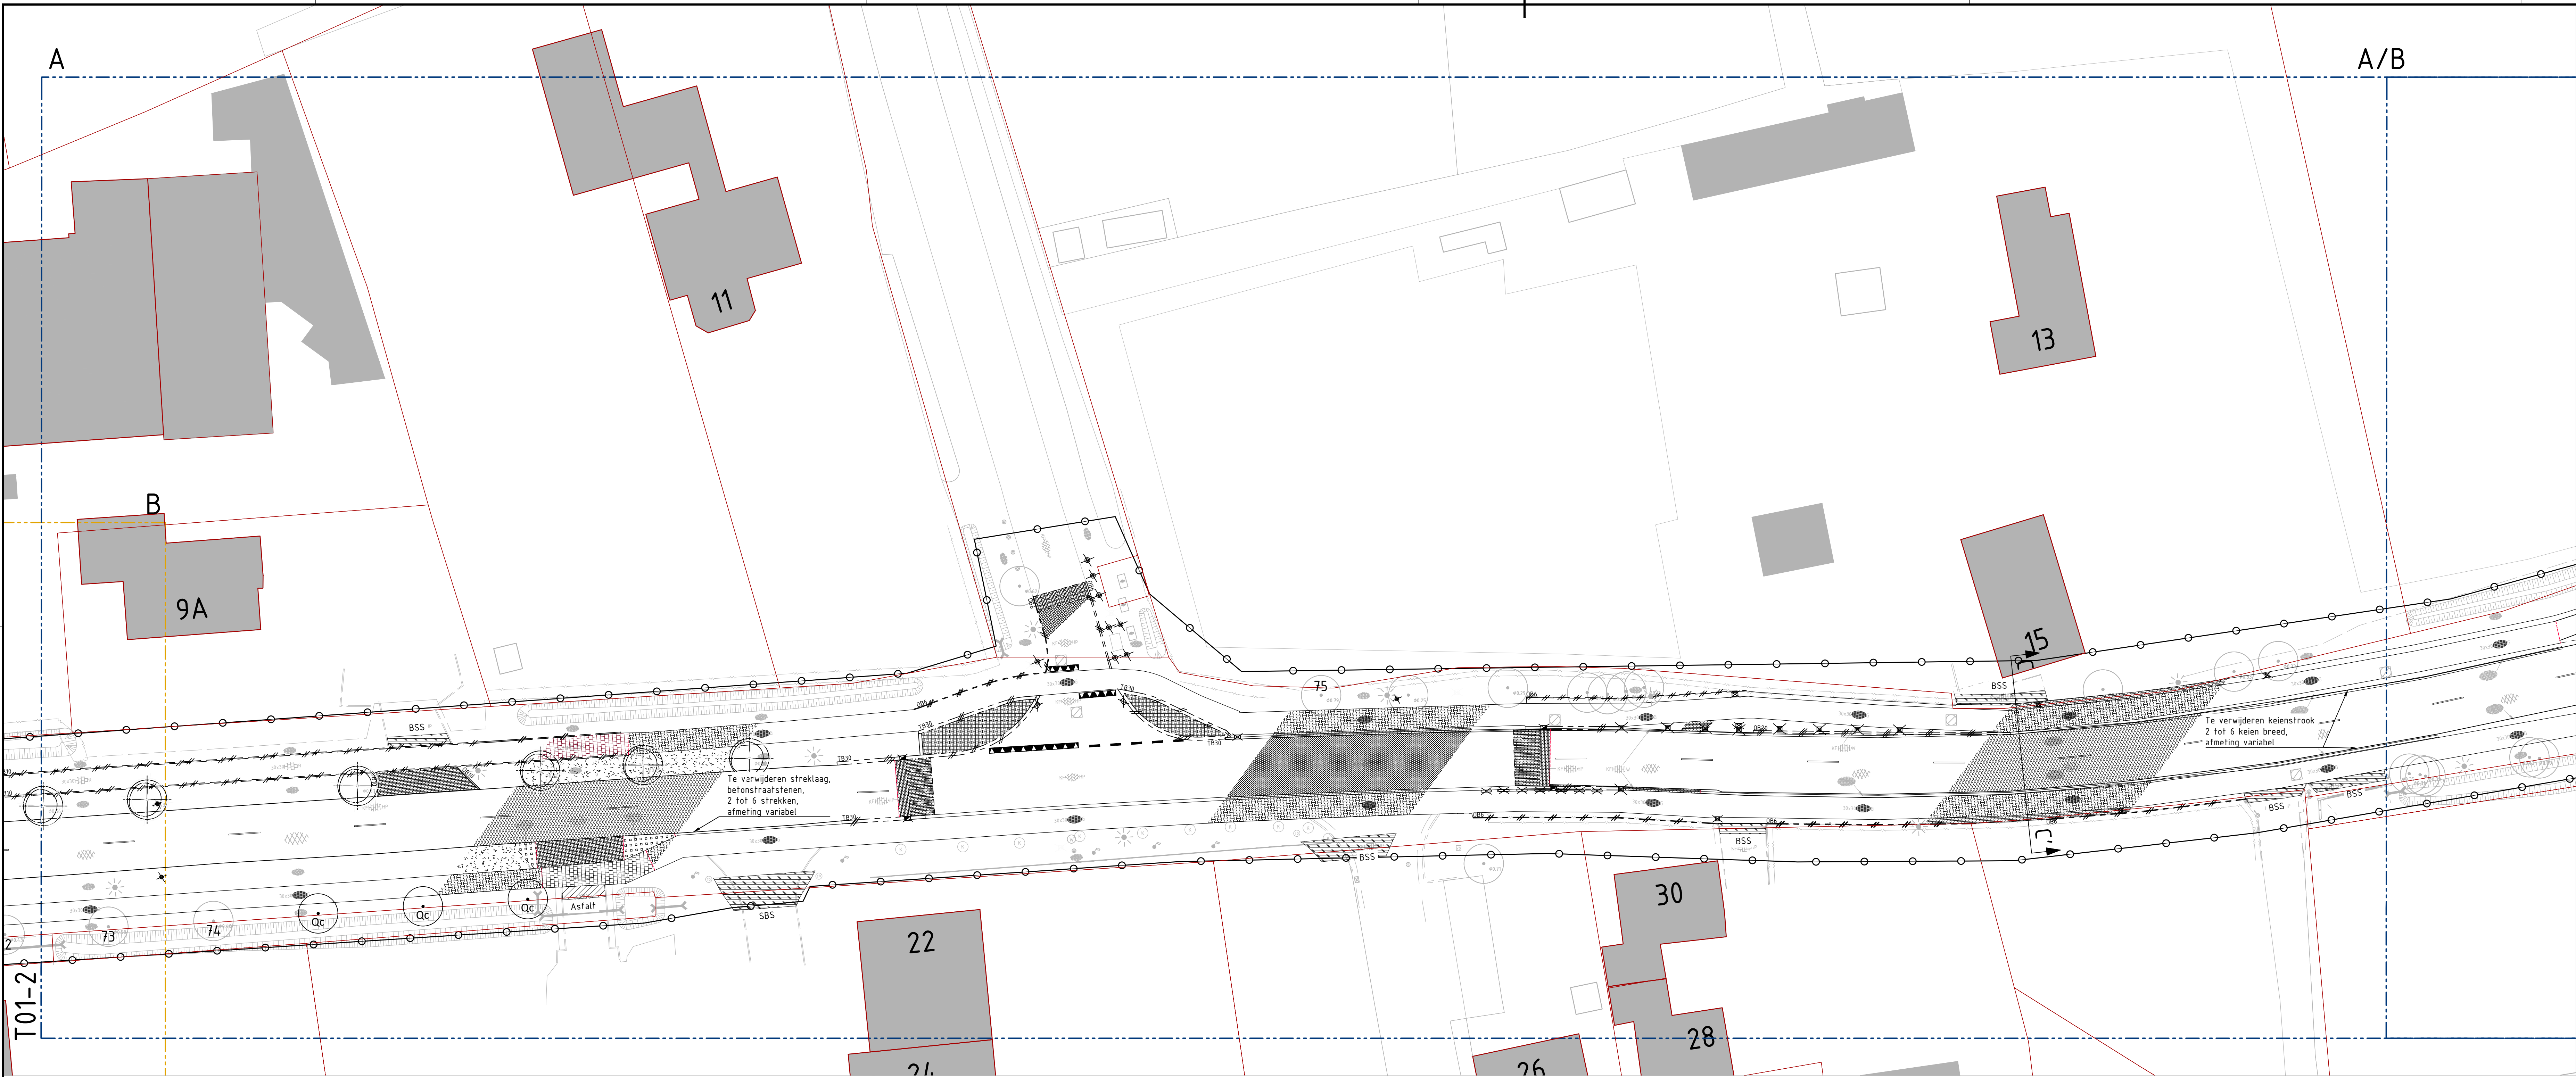


Opruimwerkzaamheden

Verharding, asfalt, grijs	Paal
Verharding, asfalt, rood	Hemelwaterafvoer, Straatkolk, 450x300 mm
Verharding, asfalt, freesvak	Hemelwaterafvoer, Straatkolk, 300x300 mm
Betonregels, 300x300 mm, grijs, halfsteensverband	Hemelwaterafvoer, Trottoirkolk
Betonregels, 300x300 mm, rood, halfsteensverband	Haag
H-regels, 300x300 mm, grijs, halfsteensverband	freesen stobben van verwijderde bomen
Betonstraatssteen, keifmaat, grijs, halfsteensverband	Gras
Betonstraatssteen, keifmaat, grijs, elaboogverband	Diamantkoppaal, kunststof
Betonstraatssteen, keifmaat, grijs, keperverband	Betonnen paal
Betonstraatssteen, keifmaat, grijs, blokverband	Houten paal
Betonstraatssteen, keifmaat, grijs en wit, taludartering	Reflectorpaal
Verharding, grasbetonstenen	Schrikhek
Molgot, betonstraatsstenen, 4 tot 5 strekken, keifmaat	Verkeersbordpaal incl. verkeersbord
Verkeersregel, beton, 500x500 mm haaielandregel	Betonnen poef
Trottoirband, beton 180/200x250x1000 mm, kleur grijs	Betonnen jumboblok
Trottoirband, beton 280/300x250x1000 mm, kleur grijs	Stootband, beton
Geleideband, beton 50/200x200x1000 mm, kleur grijs	Thermoplast, verwijderen voor frezen asfalt
Eindverloopband trottoir, 50/200x200x1000 mm, beton, kleur grijs	
Opsluitband, 150x250x1000 mm, beton, kleur grijs	
Opsluitband, 120x250x1000 mm, beton, kleur grijs	
Opsluitband, 100x200x1000 mm, beton, kleur grijs	
Opsluitband, 60x200x1000 mm, beton, kleur grijs	
Materiaalgrens	

Bestaande situatie

Werkgrens	Herstraten bestaande verharding
Kadastrale grens	Aansluiten op bestaand asfalt
Bebouwing	Aansluiten op bestaande halfverharding
Lichtmast	Plaatsnaambord
Straatkolk	Kunstobject
Inspectieput	Basaltkei, > Ø25cm
	Bestaande duiker

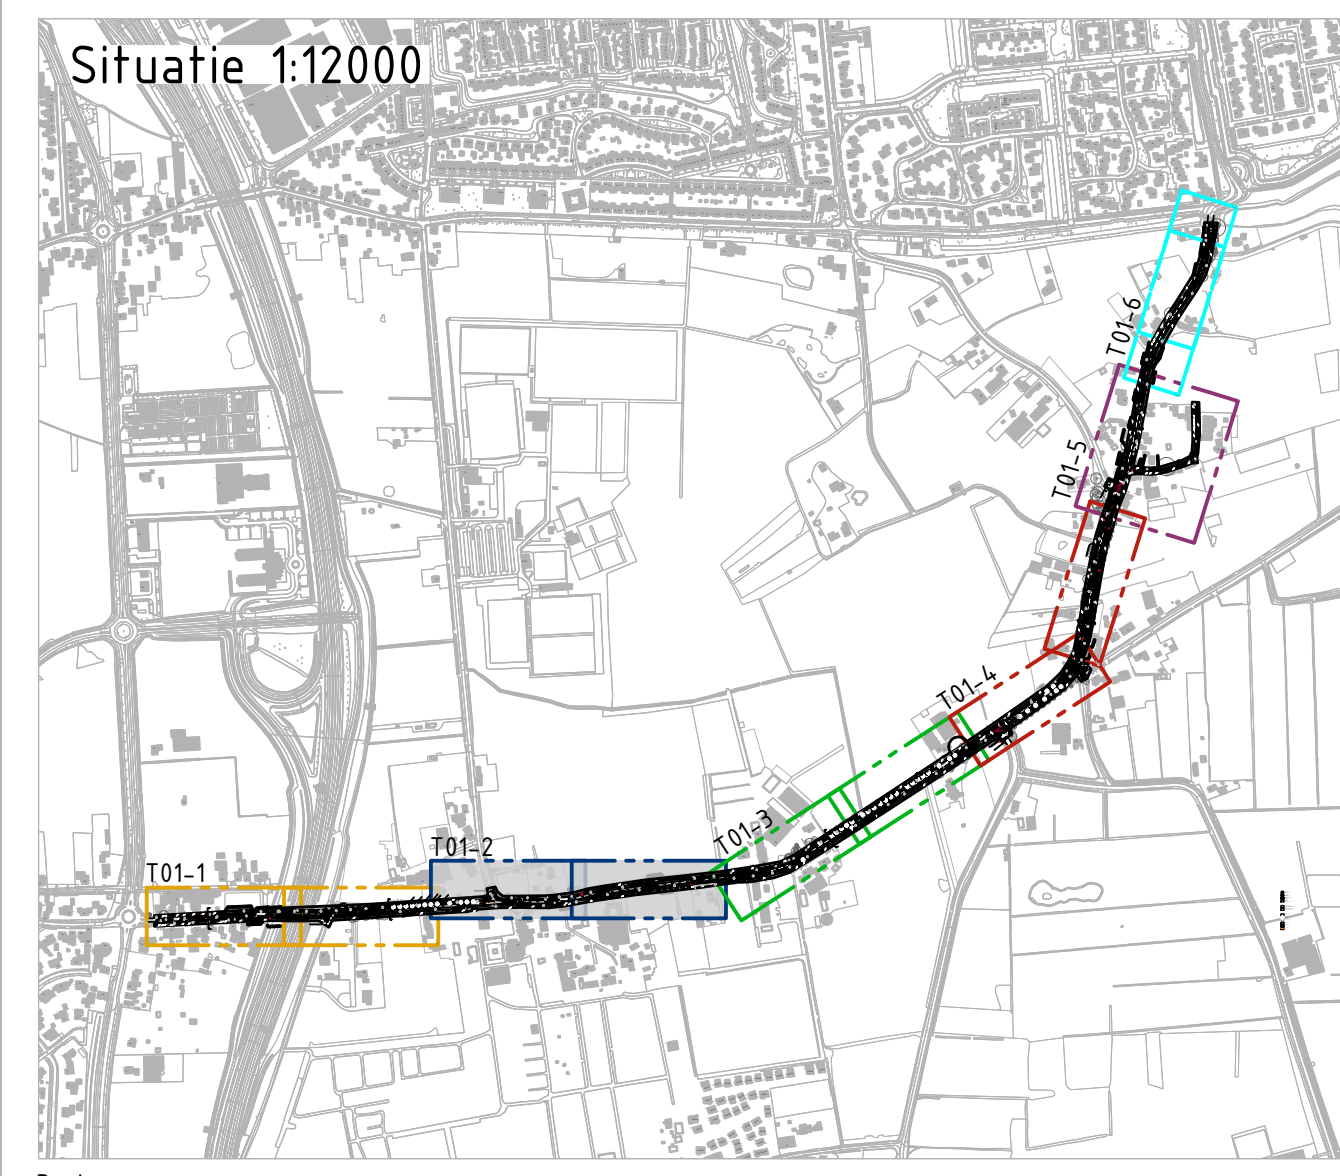

Basisgegevens:
Maten in meters, tenzij anders vermeld
Materiaalmaten in mm, tenzij anders vermeld
Peilmaten in meters t.o.v. N.A.P., tenzij anders vermeld
Diameters in mm, tenzij anders vermeld
Aangrenzende percelen aansluiten op de nieuwe situatie
Aan de gegevens in de bestanden kunnen geen rechten worden ontleend.
De opsteller of verstreker aan in geen geval aansprakelijk worden gesteld.

Termin	Datum	Omschrijving	Taken
D00	09-04-2022	Diverse wijzigingen	R. Littervoer
D01	21-03-2022	Definitief	R. Littervoer
D01	16-03-2022	EERSTE UITGAVE	T. Joosen

OPDRACHTGEVER Gemeente Loon op Zand	OMSCHRIJVING Opruimtekening	PROJECTNUMMER 21-1552
PROJECT Onderhoud Van Haestrechtstraat en Wielstraat, inclusief fietspaden	ONDERDEEL Bestekstekening	TEKENINGNUMMER T01-2

SCHAAL 1:250	TEKENAAR T. Joosen	Verantwoordelijke Verantwoordelijke van de Rijk Verantwoordelijke van de Rijk Verantwoordelijke van de Rijk Verantwoordelijke van de Rijk
FORMAAT A0	PROJECTLEIDER R. van Kasteren	Kyby's ...voor ingenieurs advies