


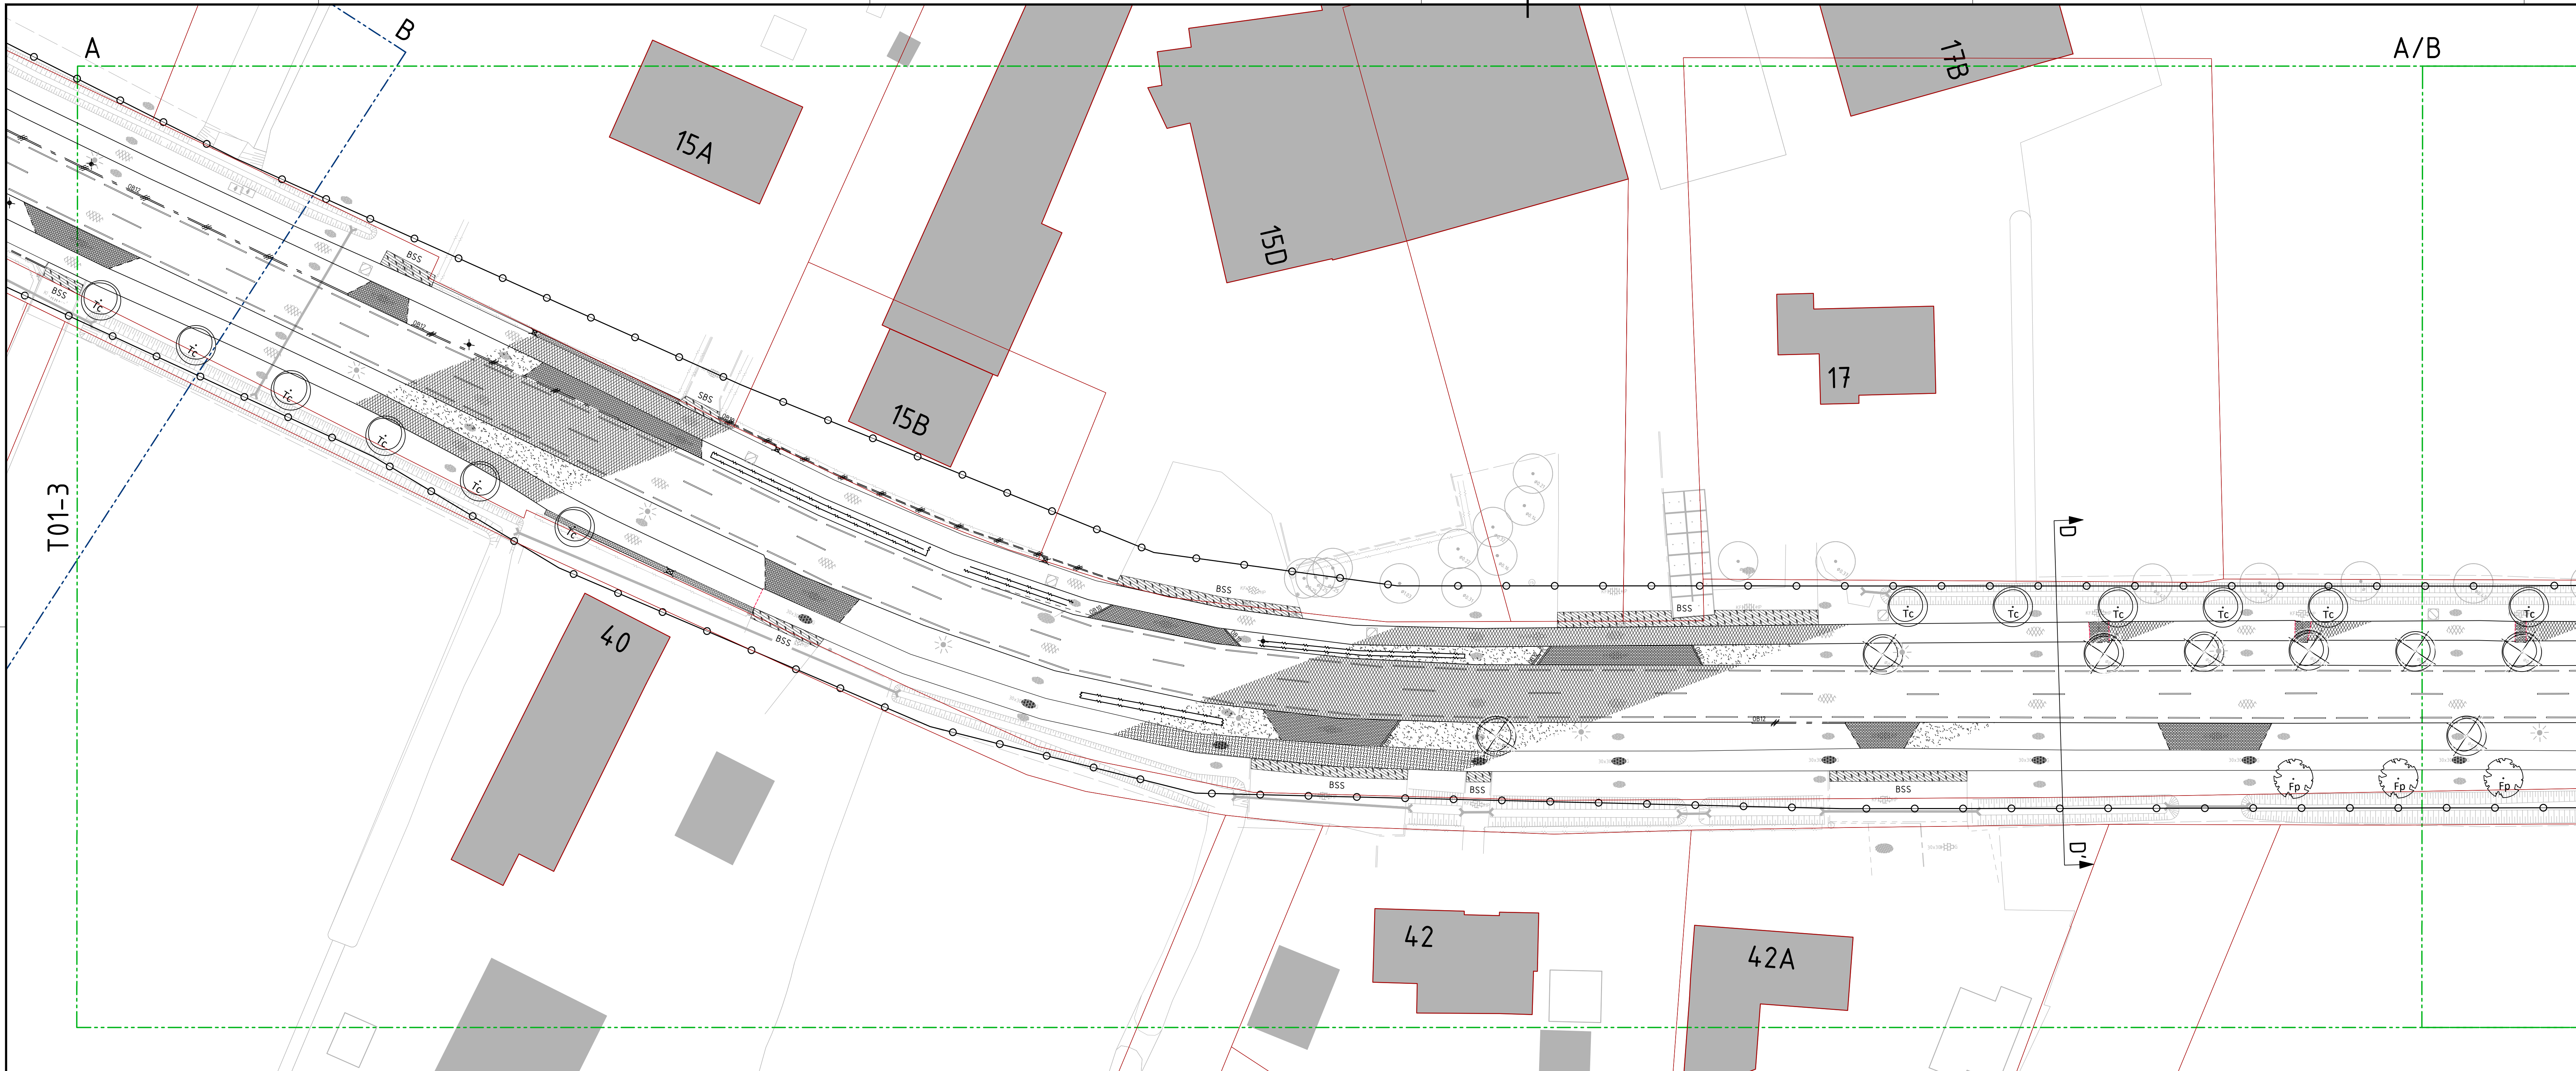

Opruimverkeersaandelen


- Verharding, asfalt, rood
- Verharding, asfalt, grijs
- Betontegels, 300x300 mm, grijs, halfsteensverband
- Betontegels, 300x300 mm, rood, halfsteensverband
- H-tegels, 300x300 mm, grijs, halfsteensverband
- Betonstraatssteen, kei formaat, grijs, halfsteensverband
- Betonstraatssteen, kei formaat, grijs, elaboogverband
- Betonstraatssteen, kei formaat, grijs, keperverband
- Betonstraatssteen, kei formaat, grijs, blokverband
- Betonstraatssteen, kei formaat, grijs en wit, ruitdartering
- Verharding, grasbetonstenen
- Molgoet, betonstraatsstenen, 4 tot 5 streken, kei formaat
- Verkeersregel, beton, 500x500 mm haaiantandregel
- Trottoirband, beton, 180/200x250x1000 mm, kleur grijs
- Trottoirband, beton, 280/300x250x1000 mm, kleur grijs
- Geleideband, beton, 50/200x200x1000 mm, kleur grijs
- Eindverloopband trottoir, 50/200x200x1000 mm, beton, kleur grijs
- Opsluitband, 150x250x1000 mm, beton, kleur grijs
- Opsluitband, 120x250x1000 mm, beton, kleur grijs
- Opsluitband, 100x200x1000 mm, beton, kleur grijs
- Opsluitband, 60x200x1000 mm, beton, kleur grijs

Bestaande situatie

- Werkgrens
- Kadastrale grens
- Bebouwing
- Lichtmast
- Straatkolk
- Inspectieput
- Herstraten bestaande verharding
- Aansluiten op bestaand asfalt
- Aansluiten op bestaande halfverharding
- Plaatsnaambord
- Kunstobject
- Basaltkei, > Ø25cm
- Bestaande duiker

Paal

- Hemelwaterafvoer, Straatkolk, 450x300 mm
- Hemelwaterafvoer, Straatkolk, 300x300 mm
- Hemelwaterafvoer, Trottoirkolk
- Haag
- frezen stoben van verwijderde bomen
- Gras
- Diamantkoppaal, kunststof
- Betonnen paal
- Houten paal
- Reflectorpaal
- Schrikhek
- Verkeersbordpaal incl. verkeersbord
- Betonnen poef
- Betonnen jumboblok
- Stootband, beton
- Thermoplast, verwijderen voor frezen asfalt

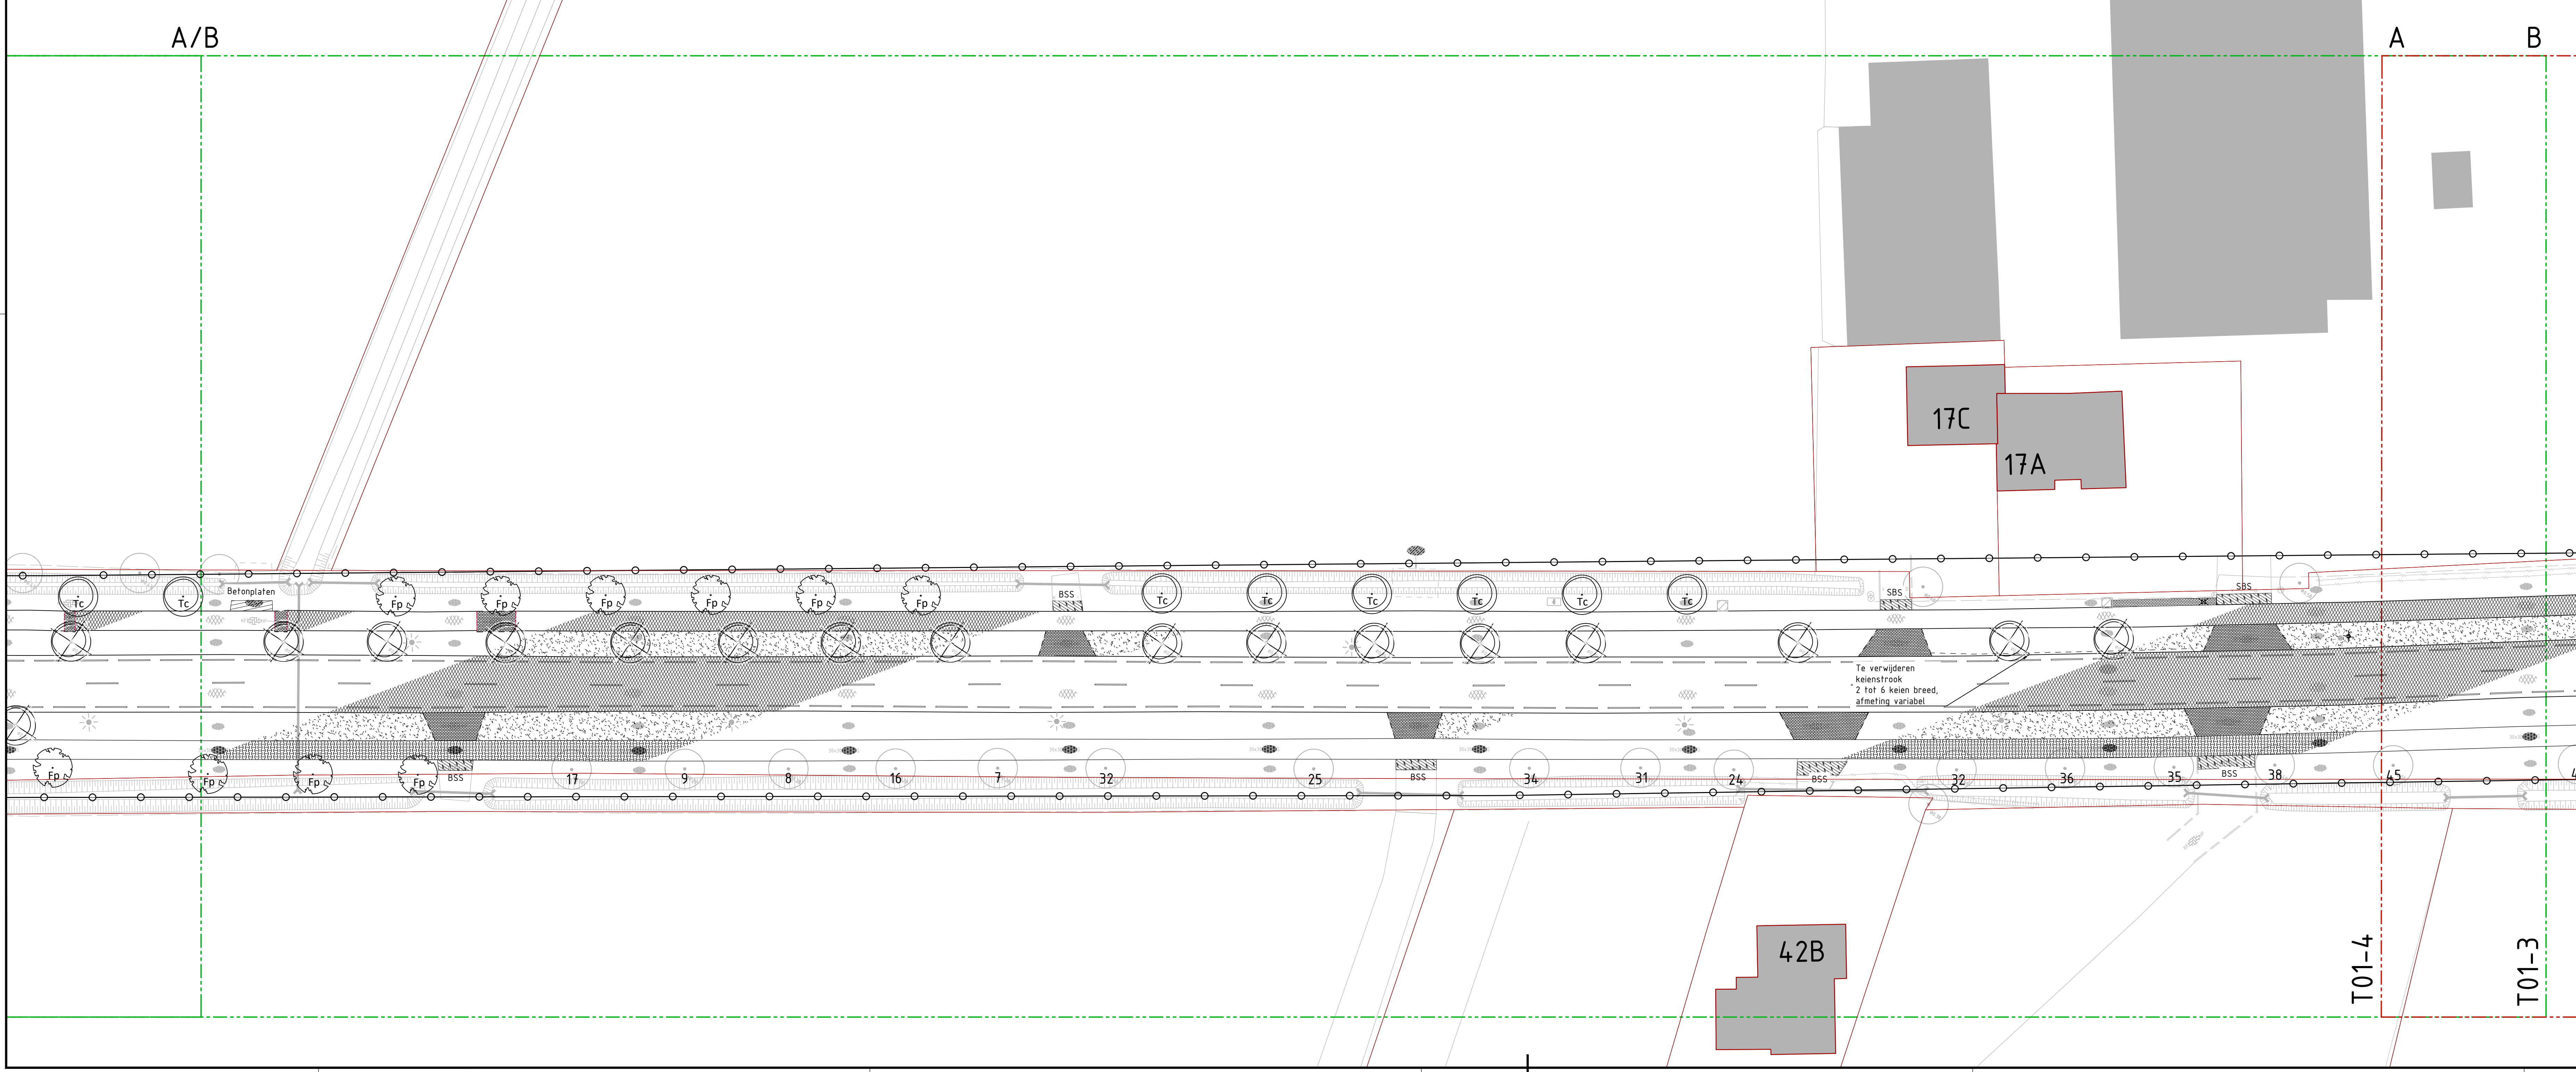

Situatie 1:2000

Basisgegevens

Maten in meters, tenzij anders vermeld
Peilmaten in meters t.o.v. N.A.P., tenzij anders vermeld
Diameters in mm, tenzij anders vermeld
Aangrenzende percelen aansluiten op de nieuwe situatie
Aan de gegevens in de bestanden kunnen geen rechten worden ontleend.
De opsteller of verspreider aanvaardt geen aansprakelijkheid worden geschild.

Version	Datum	Omschrijving	Tekenaar
001	06-04-2022	Diverse wijzigingen	R. Looijer
002	21-03-2022	Definitief	R. Looijer
003	10-03-2022	Eerste uitwerking	T. Joosen

OPDRACHTGEVER	OMSCHRIJVING	PROJECTNUMMER
Gemeente Loon op Zand	Opruimtekening	21-1552

PROJECT	ONDERDEEL	TEKENINGNUMMER
Onderhoud Van Haestrechtsstraat en Wielstraat, inclusief fietspaden	Bestektekening	T01-3

SCHAAL	TEKENAAR	Verantwoordelijke
1:250	T. Joosen	Verantwoordelijke

FORMAAT	PROJECTLEIDER	Verantwoordelijke
A0	R. van Kasteren	Verantwoordelijke

DEFINITIEF

KYBYS
...voor ingenieurs advies