
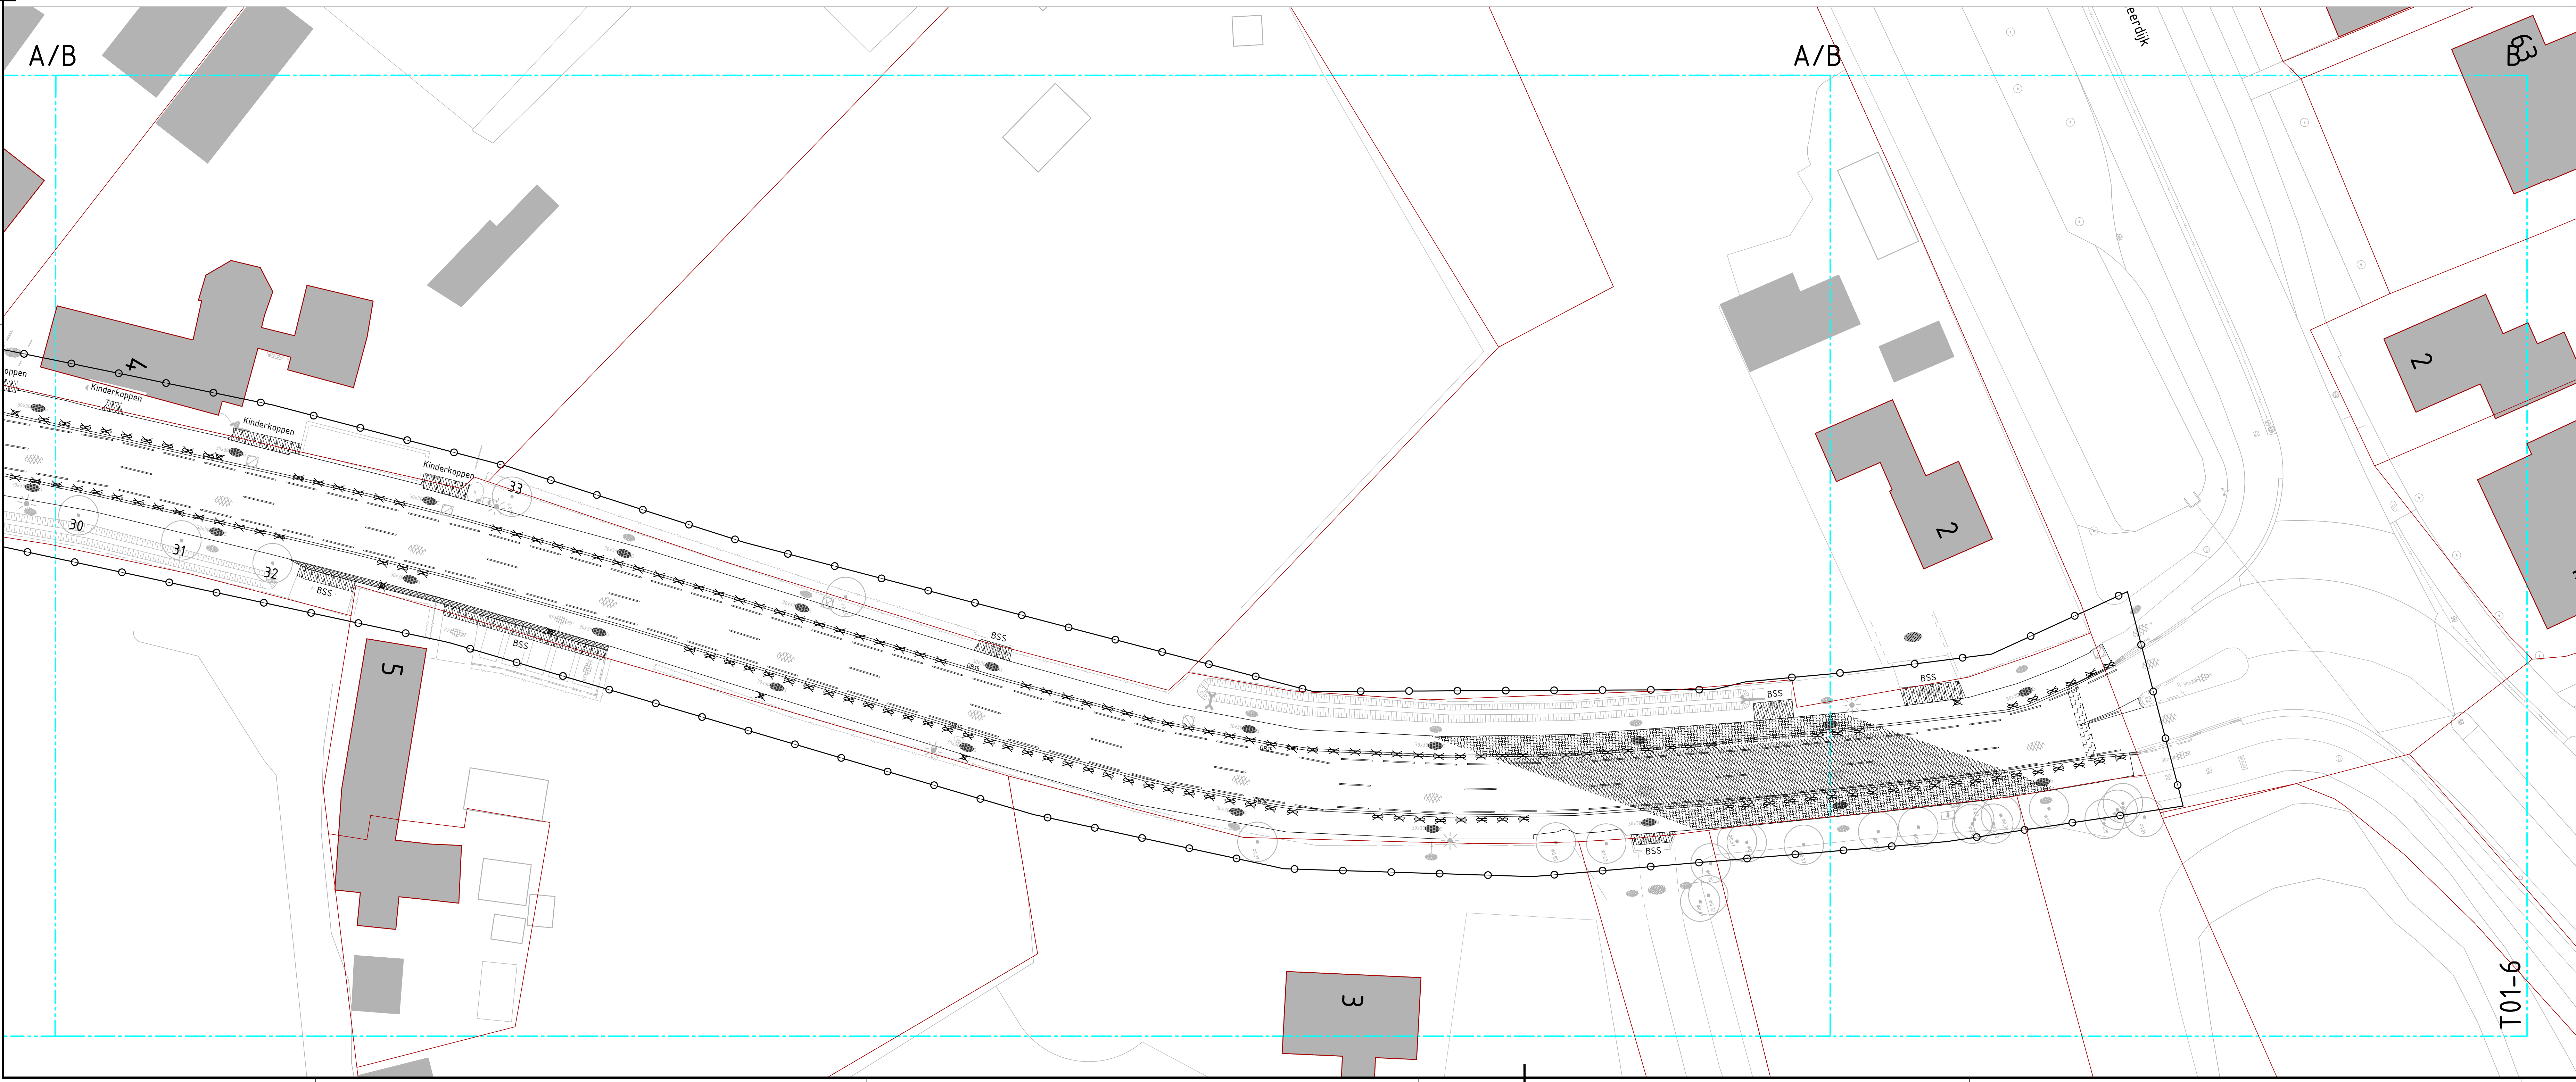


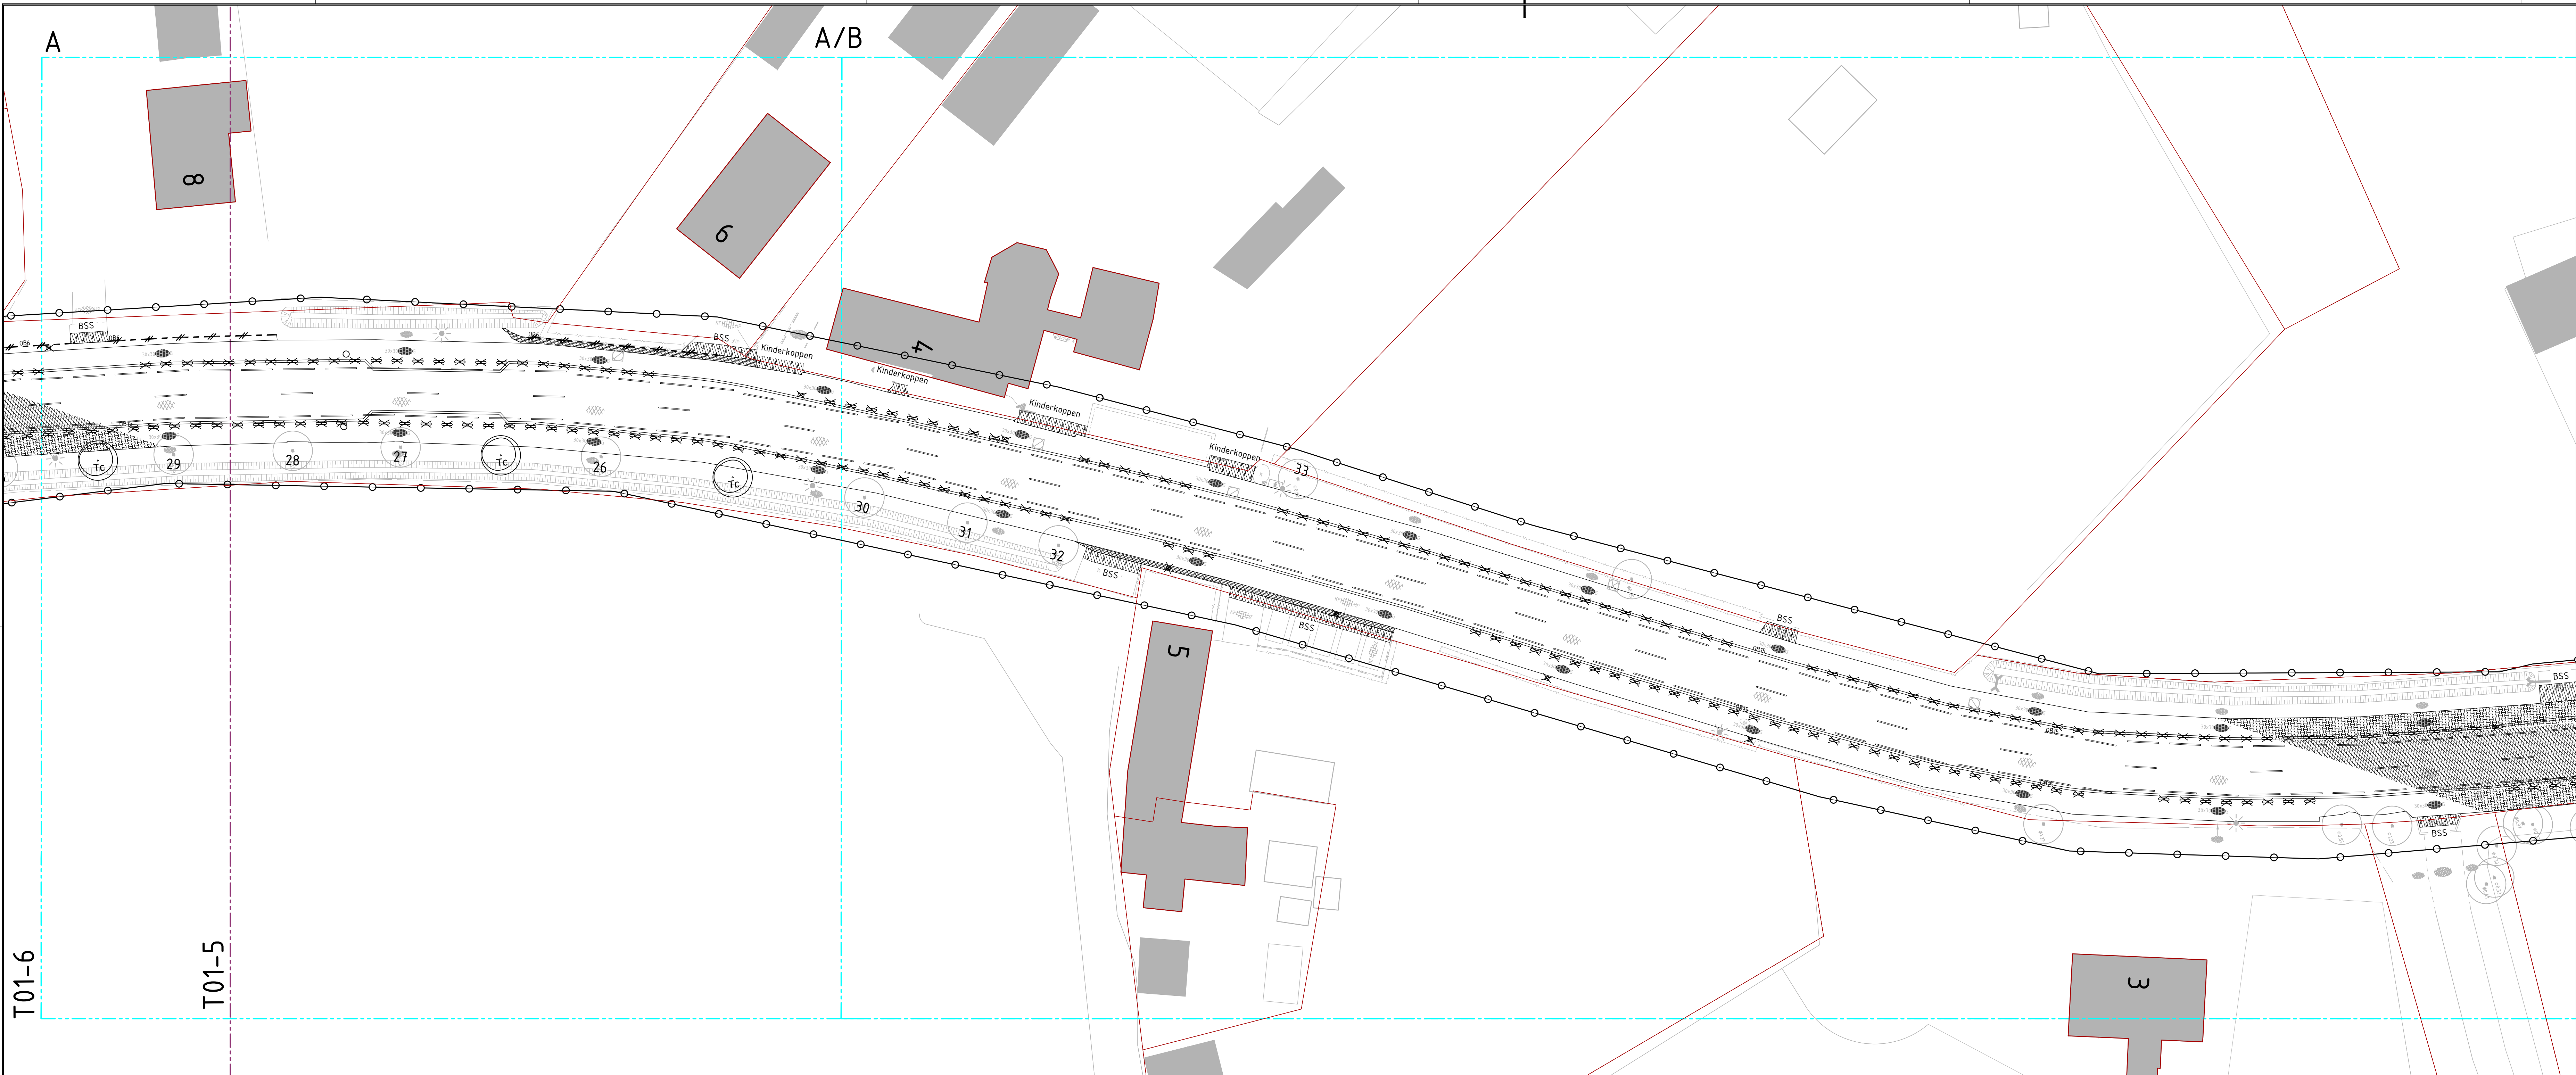

Opruimwerkzaamheden

Verharding, asfalt, grijs

Verharding, asfalt, rood

Verharding, asfalt, freesvak

Betontegels, 300x300 mm, grijs, halfsteensverband

Betontegels, 300x300 mm, rood, halfsteensverband

H-tegels, 300x300 mm, grijs, halfsteensverband

Betonstraatssteen, keifmaat, grijs, halfsteensverband

Betonstraatssteen, keifmaat, grijs, ellobegverband

Betonstraatssteen, keifmaat, grijs, keperverband

Betonstraatssteen, keifmaat, grijs, blokverband

Betonstraatssteen, keifmaat, grijs en wit, taludartering

Verharding, grasbetonstenen

Molgoet, betonstraatsstenen, 4 tot 5 streken, keifmaat

Verkeersregel, beton, 500x500 mm haaiantandregel

Trottoirband, beton 180/200x250x1000 mm, kleur grijs

Trottoirband, beton 280/300x250x1000 mm, kleur grijs

Gedeelband, beton 50/200x200x1000 mm, kleur grijs

Eindverloopband trottoir, 50/200x200x1000 mm, beton, kleur grijs

Opsluitband, 150x250x1000 mm, beton, kleur grijs

Opsluitband, 120x250x1000 mm, beton, kleur grijs

Opsluitband, 100x200x1000 mm, beton, kleur grijs

Opsluitband, 60x200x1000 mm, beton, kleur grijs

Paal

Hemelwaterafvoer, Straatkolk, 450x300 mm

Hemelwaterafvoer, Straatkolk, 300x300 mm

Hemelwaterafvoer, Trottoirkolk

Haag

freesen stobben van verwijderde bomen

Gras

Diamantkoppaal, kunststof

Betonnen paal

Houten paal

Reflectorpaal

Schrikhek

Verkeersbordpaal incl. verkeersbord

Betonnen poef

Betonnen jumboblok

Stootband, beton

Thermoplast, verwijderen voor frezen asfalt

Bestaande situatie

Werkgrens

Kadastrale grens

Bebouwing

Lichtmast

Straatkolk

Inspectieput

Herstraten bestaande verharding

Aansluiten op bestaand asfalt

Aansluiten op bestaande halfverharding

Plaatsnaambord

Kunstobject

Basaltkei, > Ø25cm

Bestaande duiker

Situatie 1:2000

0 25 50 75 100

N

Basisgegevens:

Maten in meters, tenzij anders vermeld

Materialmaten in mm, tenzij anders vermeld

Peilmaten in meters t.o.v. N.A.P., tenzij anders vermeld

Diameters in mm, tenzij anders vermeld

Aangrenzende percelen aansluiten op de nieuwe situatie

Aan de gegevens in de bestanden kunnen geen rechten worden ontleend.

De opsteller of verspreider aan in geen geval aansprakelijk worden gesteld.

Termin	Datum	Omschrijving	Taken
DO	09-04-2022	Diverse wijzigingen	R. Littervoer
DO	21-03-2022	Definitief	R. Littervoer
DO	10-02-2022	Eerste uitdruge	T. Joosen

OPDRACHTGEVER	OMSCHRIJVING	PROJECTNUMMER
Gemeente Loon op Zand	Opruimtekening	21-1552

PROJECT	ONDERDEEL	TEKENINGNUMMER
Onderhoud Van Haestrechtsstraat en Wielstraat, inclusief fietspaden	Bestekstekening	T01-6

SCHAA	TEKENAAR	Verantwoordelijke
1:250	T. Joosen	Verantwoordelijke

FORMAAT	PROJECTLEIDER	Verantwoordelijke
A0	R. van Kasteren	Verantwoordelijke

KYBYS

...voor ingenieurs advies