



Aziëweg

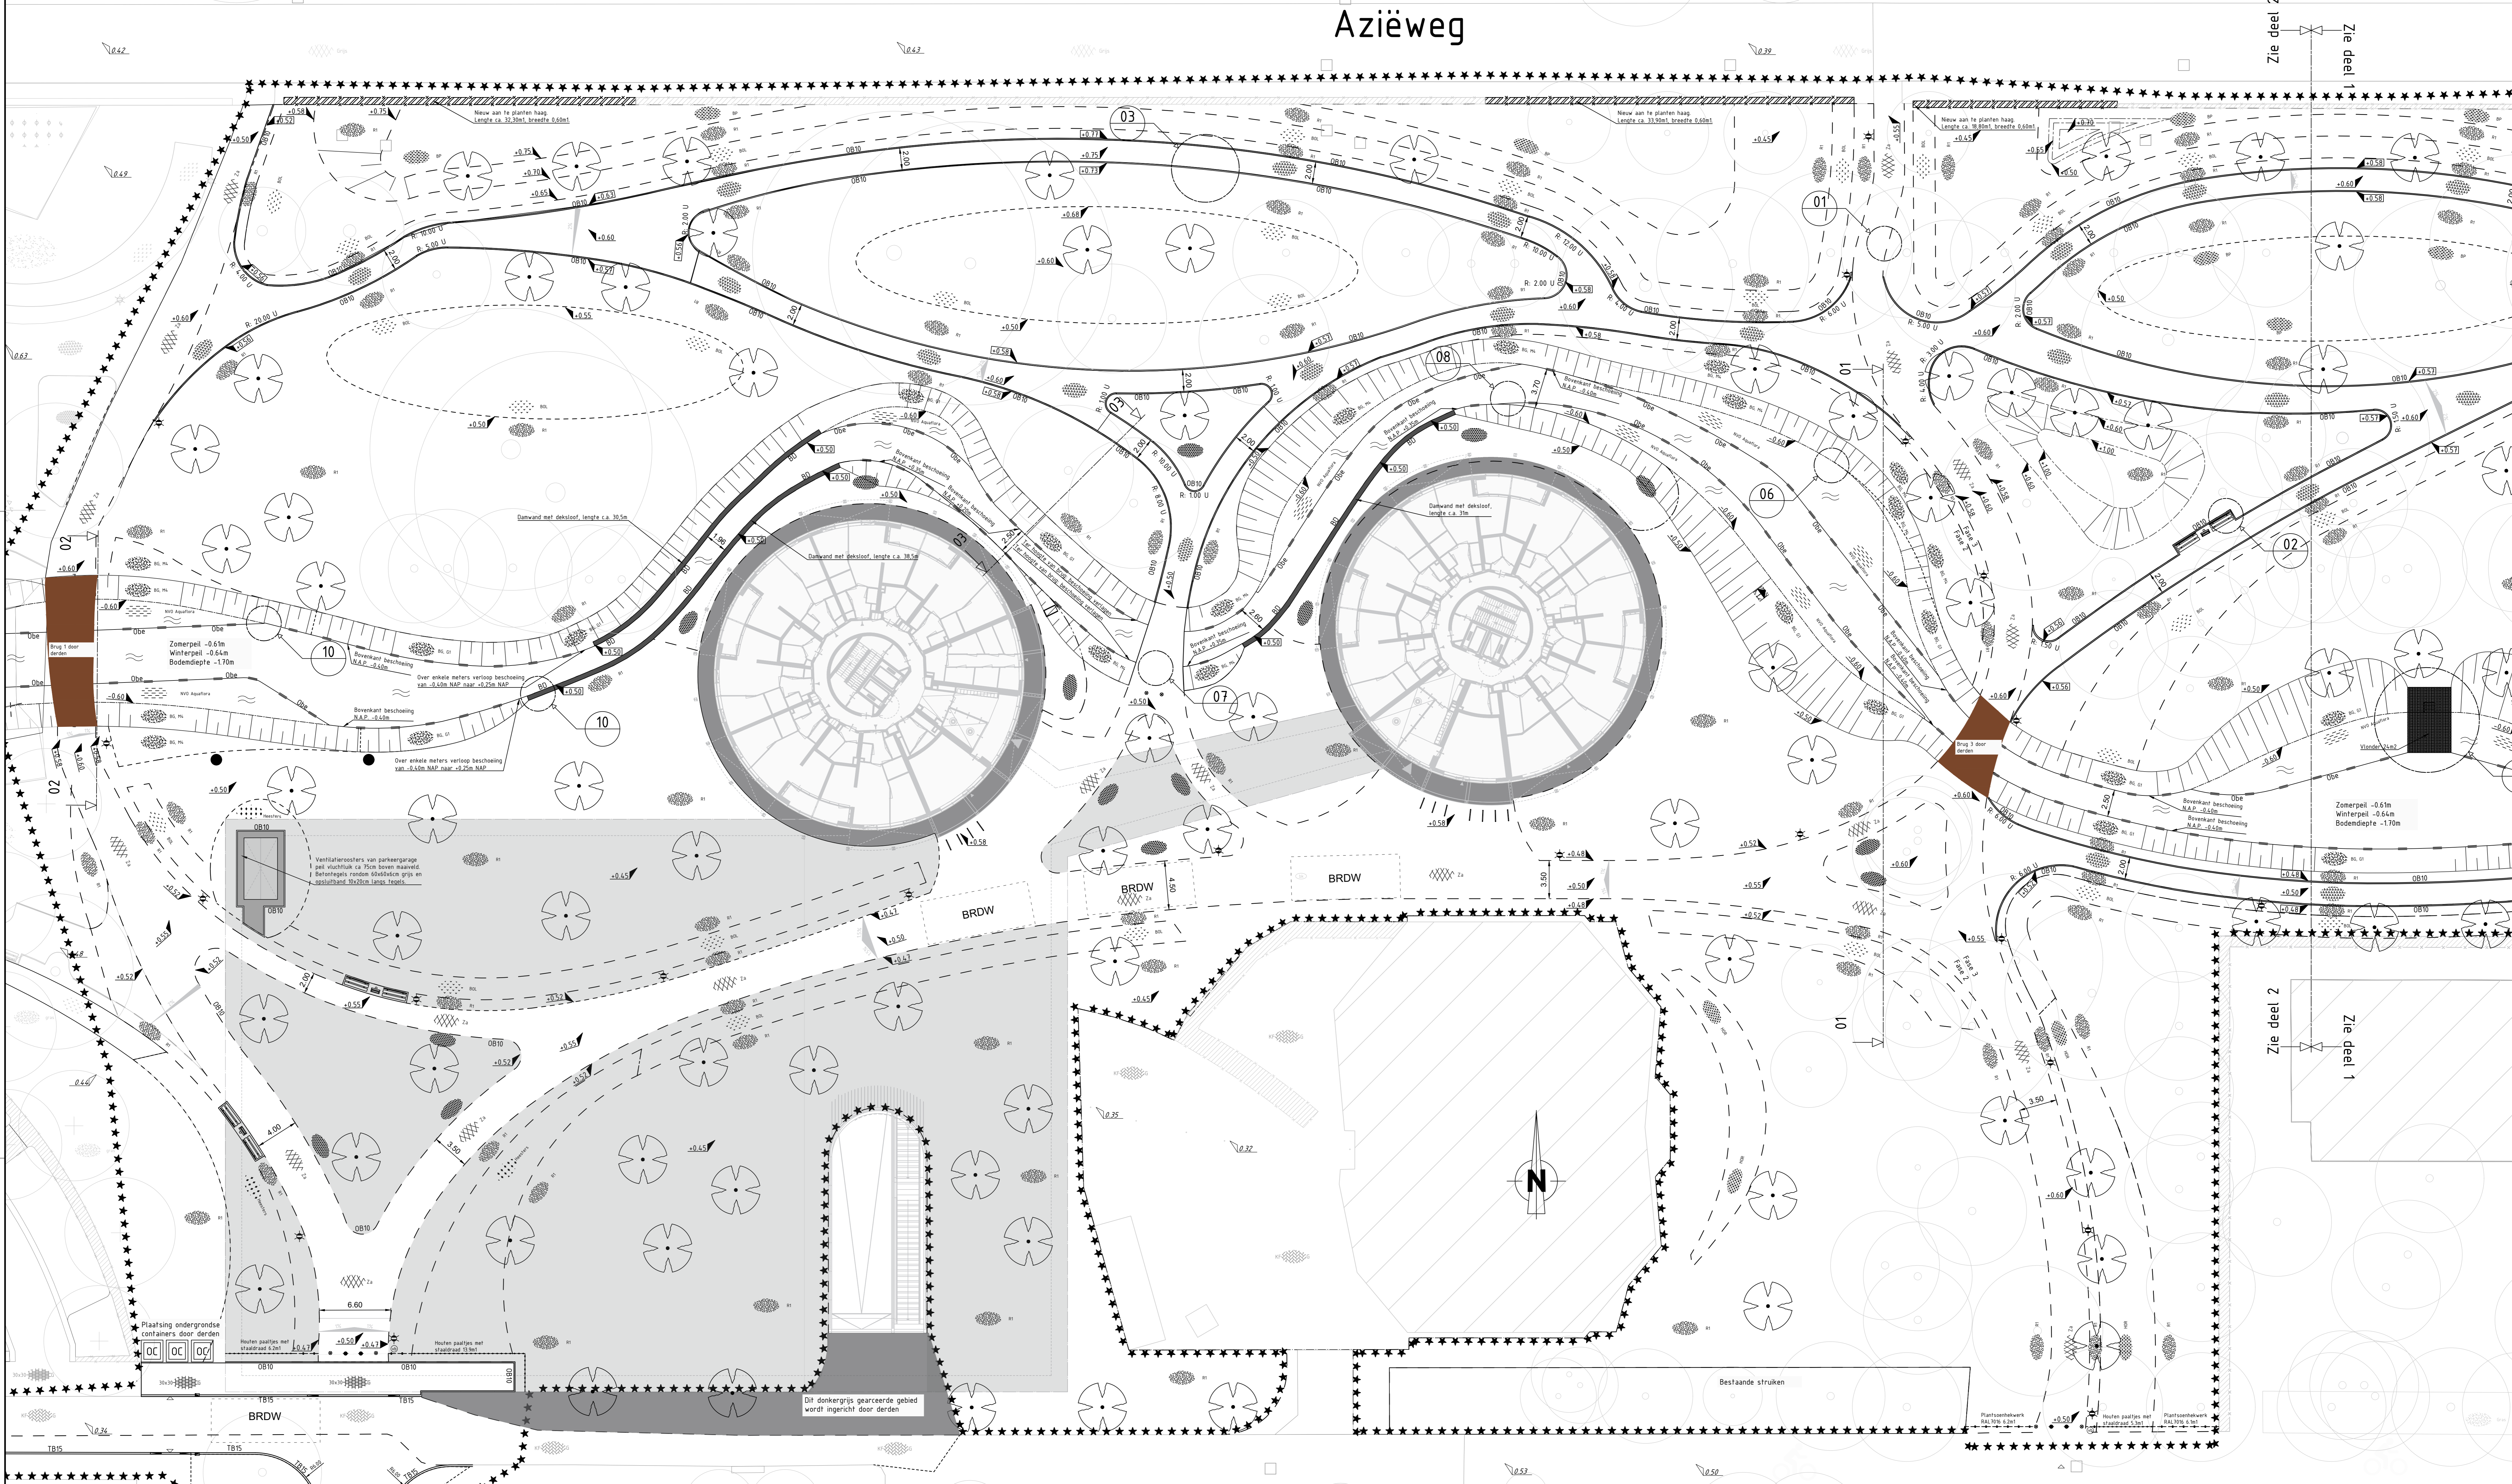

NIEUWE SITUATIE deel 1
SCHAAL 1:200

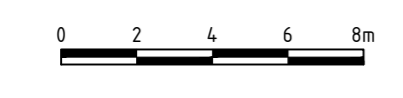

Legenda

Symbol	Omschrijving	Status	Symbol	Omschrijving	Status	Symbol	Omschrijving	Status
	Boom door derden	Nieuw		Gras/gazon	Nieuw		Terrinea/scheiding	Nieuw
	Ondergrondse container door derden	Nieuw		Gras/gazon	Nieuw		Trottoir/opsluit/gazonband	Nieuw
	OV-mast Schreder KIO LED 5068 RAL 702, OV-net door derden	Nieuw		Bloemrijk grasland, hoog/laag door derden	Nieuw		Beschoeiing	Nieuw
	Afvalbak constructo 70, RAL702	Nieuw		Bosplantsoen door derden	Nieuw		Materiaalgrens	Nieuw
	Zitbank Canape CA 2200	Nieuw		Hortensia's door derden	Nieuw		Hoogtelijnen	Nieuw
	Picknickelement, hergebruik elders uit park	Nieuw		Heesters door derden	Nieuw		Werklijnen	Nieuw
	Fietsnet	Nieuw		Bollen door derden	Nieuw		Beschoeiing	Nieuw
	Bruggen door derden	Nieuw		Vaste planten door derden	Nieuw		Scheidinglijn oever en watergang	Nieuw
	Vlonder	Nieuw		Halfverharding zandkleuring	Nieuw		Watergang	Nieuw
	Betonen dekloof op bestaande damwand	Nieuw		Asfalt zandkleuring	Nieuw		Opsluitband 10x20cm, trottoirband 13'5x20cm	Nieuw
	Natuurstenen zijranden Isabella graniet	Nieuw		Onderwaterbeplanting watergang door derden	Nieuw		Haag door derden	Nieuw
	Boom te handhaven	Nieuw		Vaste planten	Nieuw		Bebouwing	Nieuw
	Asfalt Zandkleuring, Grijs	Nieuw		Halfverharding van gravel	Bestaand		Gebied boven parkeergarage, aanleg door derden	Bestaand
				Betonstraatsloten keiformaat Grijs Kerperverband	Bestaand		Onderwaterbeschoeiing	Bestaand
				Betonstraatsloten keiformaat Zwart elleboegverband	Bestaand			
				Hoogte	Bestaand			

Opmerkingen

OMSCHRIJVING	TEKNR	VERSIE	DATUM
Overzichtskening wegebouw 1:500	VH-03	2100053-UO-VBN	a 15-06-2022
Kabels en Leidingen tekening 1:500	KL-01	2100053-UO-N	a 15-06-2022
Grondwerk tekening 1:500	GW-01	2100053-UO-N	a 15-06-2022
Nieuwe situatie wegebouw 1:200 deel 1	VH-01	2100053-UO-N	a 15-06-2022
Nieuwe situatie wegebouw 1:200 deel 2	VH-02	2100053-UO-N	a 15-06-2022
Profielen	PR-01	2100053-UO-N	a 15-06-2022
Details	DT-01	2100053-UO-N	a 15-06-2022

BESTEKTEKENING

DEFINITIEF

TEKENAAR: Beendoff CW
DATUM: 15-06-2022

PROJECTCODE: 2100053-UO-N
VERVOLGING: 11

HAARLEK AZIËPARK
BESTEKTEKENING
DEEL 1
NIEUWE SITUATIE WEGENBOUW

interpro
PROJECTEN & ADVIES

BEENDORFF
TEKENINGEN

FORMAAT: A0
BLAD 4 VAN 7
SCHAAL: 1:200
TEKENING: 2100053-UO-N