


TE VERWIJDEREN SITUATIE
SCHAAL 1:500

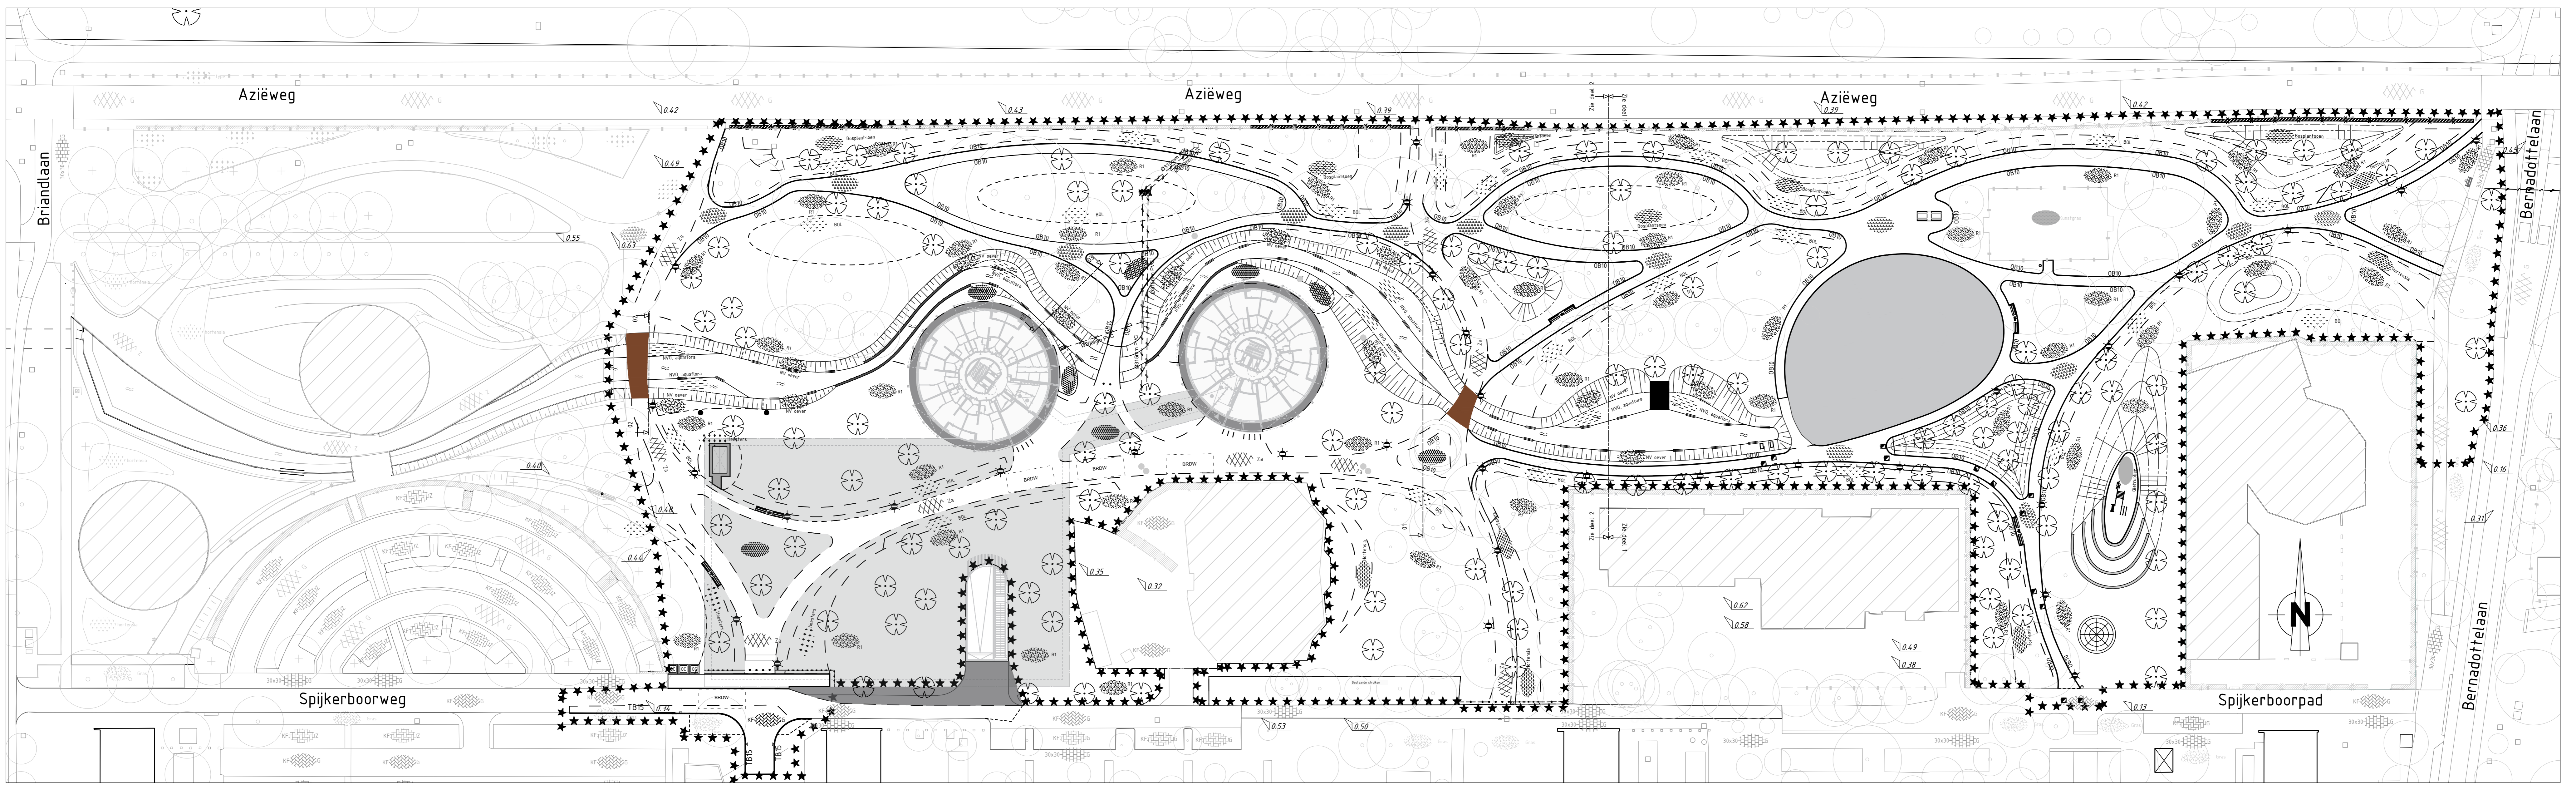

NIEUWE SITUATIE
SCHAAL 1:500

Opmerkingen

- Bebouwing wordt door derden opgebroken

TEKENINGENLIJST

OMSCHRIJVING	TEKNR	VERSIE	DATUM
Overzichtstekening wegebouw 1:500	VH-03	2100053-UO-V&N	a 15-06-2022
Kabels en Leidingen tekening 1:500	KL-01	2100053-UO-N	a 15-06-2022
Grondwerk tekening 1:500	GW-01	2100053-UO-N	a 15-06-2022
Nieuwe situatie wegebouw 1:200 deel 1	VH-01	2100053-UO-N	a 15-06-2022
Nieuwe situatie wegebouw 1:200 deel 2	VH-02	2100053-UO-N	a 15-06-2022
Profielen	PR-01	2100053-UO-N	a 15-06-2022
Details	DT-01	2100053-UO-N	a 15-06-2022

Legenda

	Te verwijderen situatie: vervallen hoogte		Boom door derden		Nieuw		Boom te handhaven		Bestaand		Beschoeiing		Bestaand
	Te roeien boom met boomnummer		Gras/gazon		Nieuw		Asfalt Zazandkleurig, Gigris		Bestaand		Trottoir/opstrooi/gazonband		Bestaand
	Halfverharding		Natuurvriendelijke oever / bloemrijk grasland door derden		Nieuw		Gras/gazon		Bestaand		(Onder)waterbeschoeiing		Bestaand
	Gras/gazon		Bosplantsoen door derden		Nieuw		Natuurvriendelijke oever / bloemrijk grasland		Bestaand		Materialgrens		Bestaand
	Tegels 30x30x4,5 cm Grijs		Hortensia's door derden		Nieuw		Bosplantsoen		Bestaand		Bebouwing		Bestaand
	Asfalt grijs		Heesters door derden		Nieuw		Vaste planten		Bestaand		Fasagrens		Bestaand
	Zirbank met leuning		Bollen door derden		Nieuw		Halfverharding zandkleurig, grauw acke		Bestaand		Terrinafscheiding		Bestaand
	Struikgewas		Asfalt zandkleurig		Nieuw		Onderwaterbeplanting natuurvriendelijke oever door derden		Bestaand		Werkgrens		Bestaand
	Klappaal, grindpaal				Nieuw				Bestaand		Hoogtelijnen		Bestaand
	Ondergrondse container door derden				Nieuw				Bestaand		Materialgrens		Bestaand
	OV-mast Schröder K10 LED 5068, RAL 702, OV-net door derden				Nieuw				Bestaand		Scheidinglijn natuurvriendelijke oever met water		Bestaand
	Afvalbak constructie 70, RAL702				Nieuw				Bestaand		Bebouwing		Bestaand
	Zirbank Canape CA 2200				Nieuw				Bestaand		Bebouwing		Bestaand
	Picknickelement, hergebruik elders uit park				Nieuw				Bestaand		Brug door derden		Bestaand
	Fietstaslet				Nieuw				Bestaand		Vlonder		Bestaand
	Straathoogte, bandhoogte				Nieuw				Bestaand		Betonnen dekplaat op bestaande damwand		Bestaand
					Nieuw				Bestaand		Natuurstenen zijtranden Isabella graniet		Bestaand
					Nieuw				Bestaand		Bouwweg en fundering te verwijderen door derden		Bestaand

BESTEKTEKENING

HAARLEM AZIËPARK BESTEKSTEEKING

PROEKTEN & ADVIES

BEI BND RFF

RECHT BIJ: 2100053-BST

DOCUMENTSOORT: Tekening

FORMAAT: A0

BLAD 1 VAN 7

SCHAAL: 1:500

7 BLADEN

TEKENING: 2100053-UO-V&N

GEKONTROLEERD: H. v. Zanten

TEKENAAR: 15-06-2022

VERVOLGING: 11

PROJECTCODE: 11

DEFINITIEF: Behdorff CW

15-06-2022

TEKENAAR: CATUM