
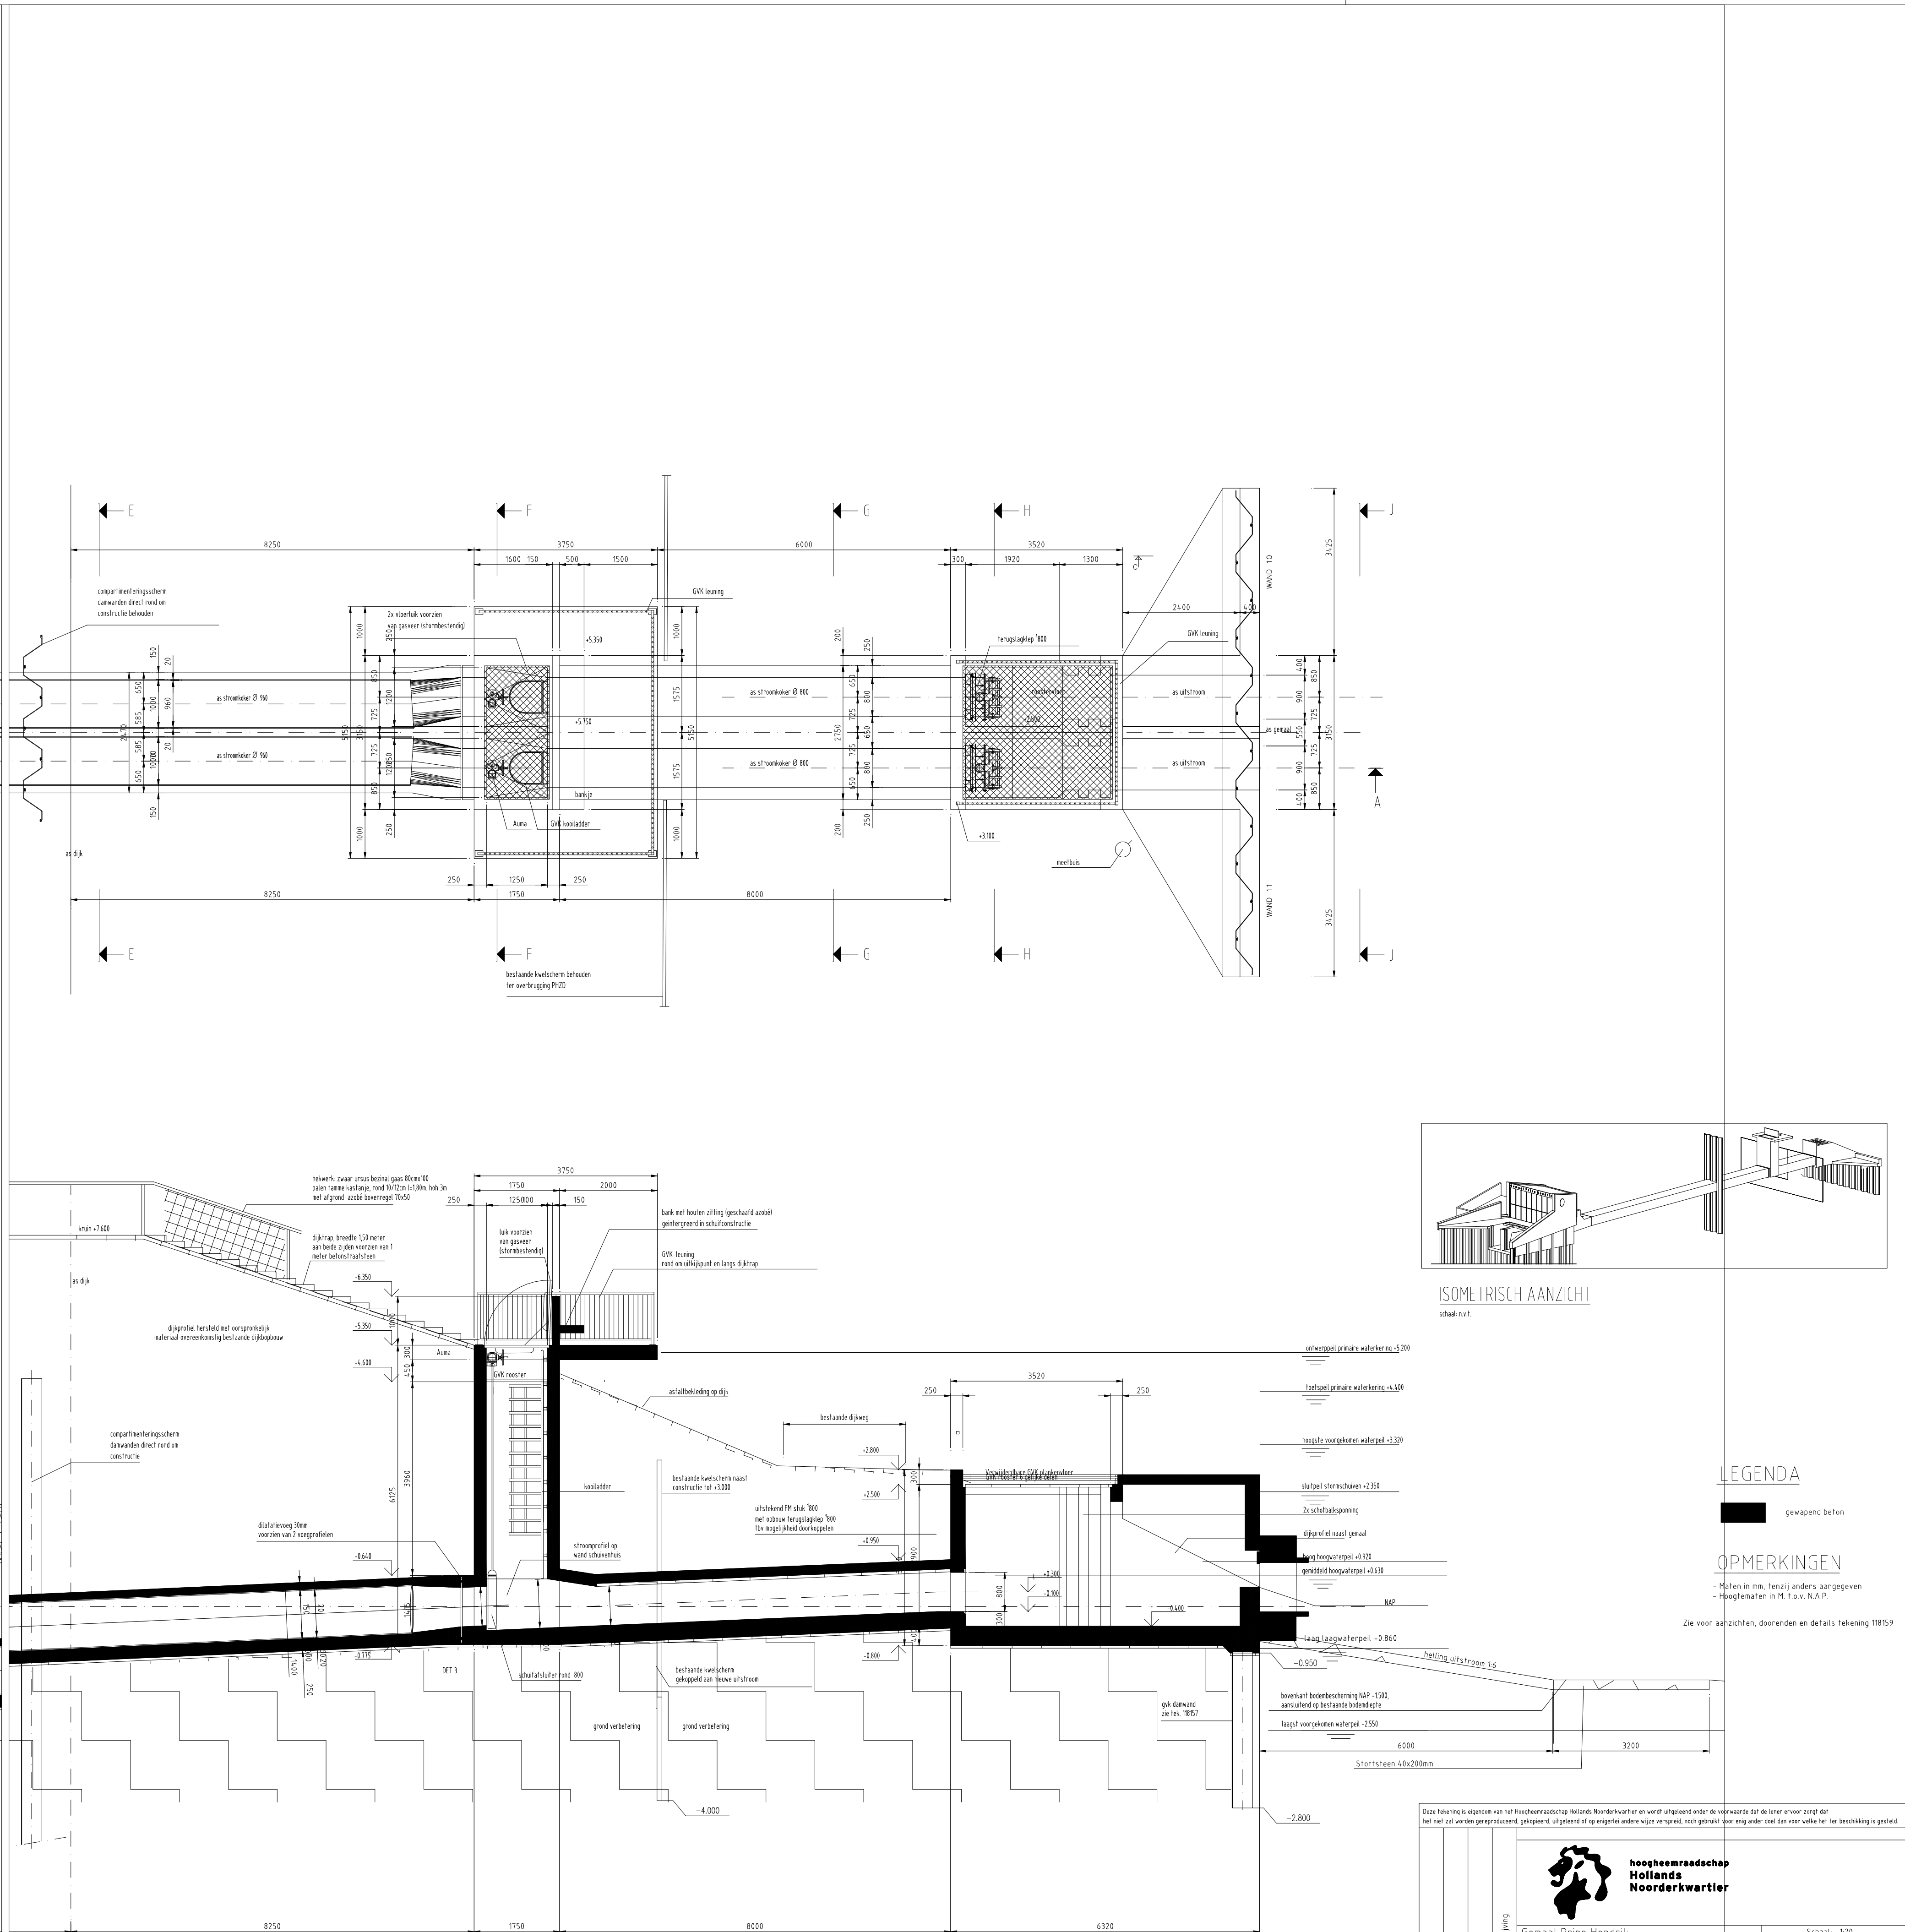


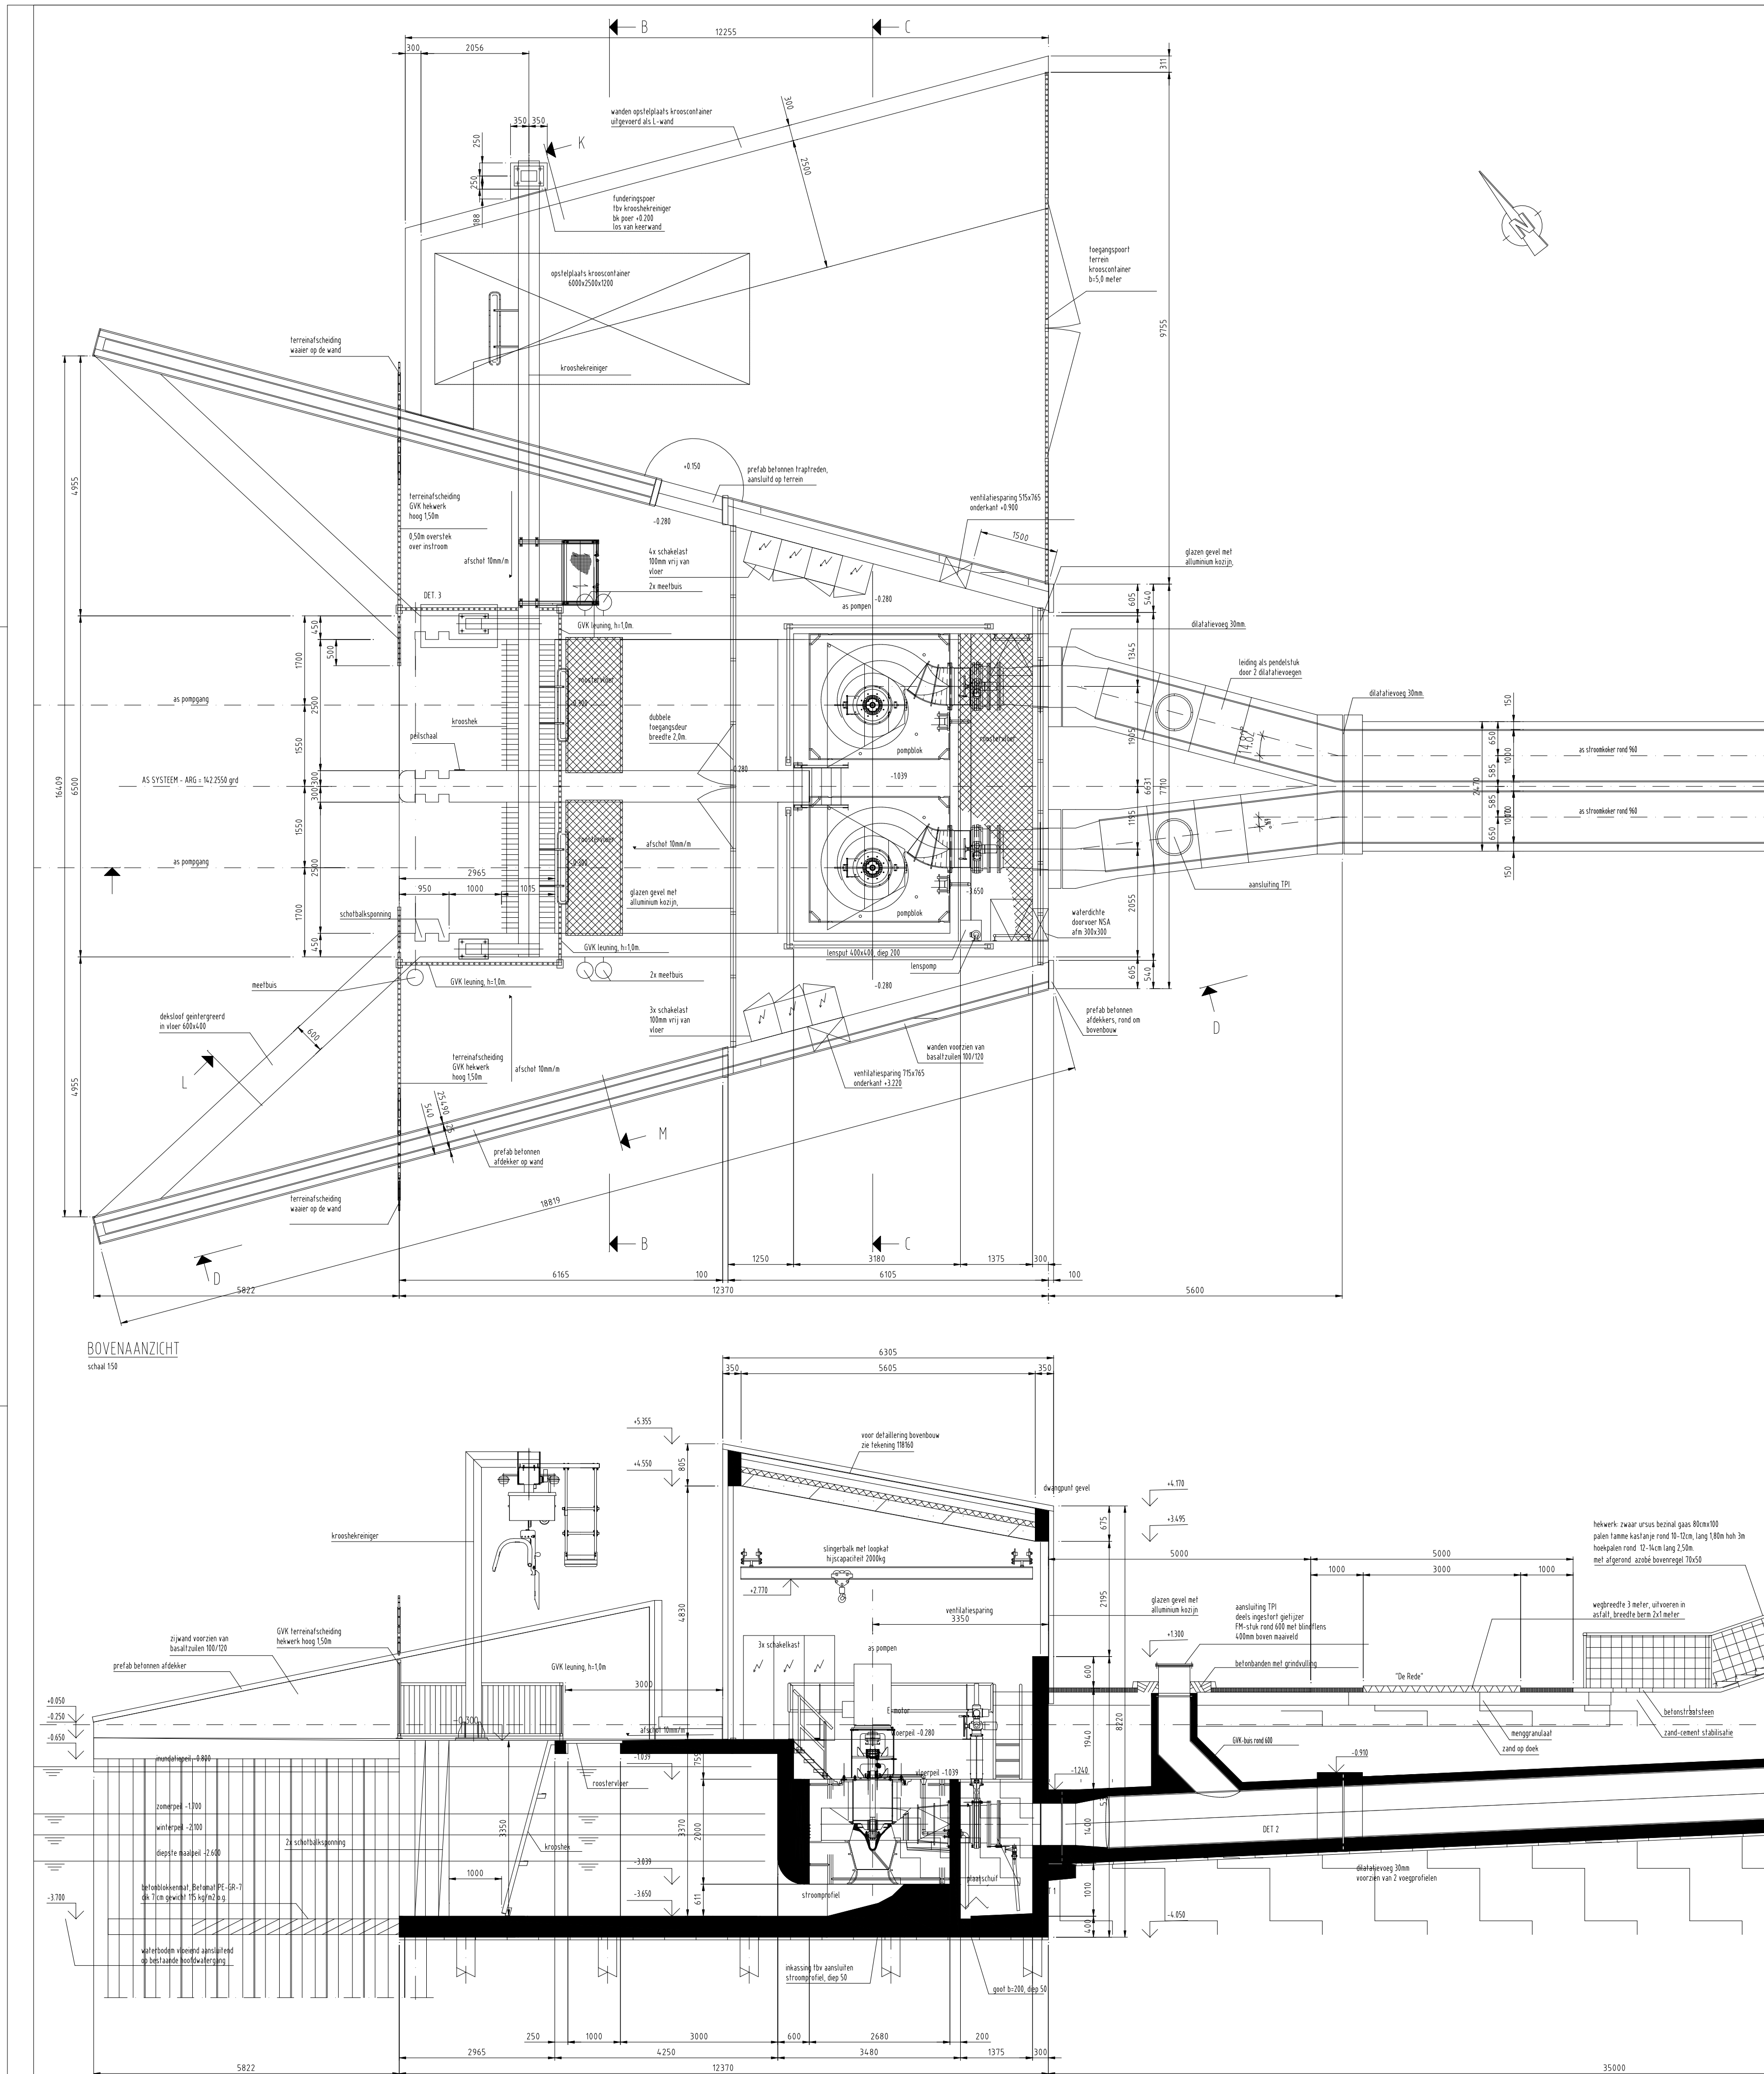

LEGENDA

gewapend beton

OPMERKINGEN

- Maten in mm, tenzij anders aangegeven
- Hoogtepunten in M t.o.v. N.A.P.

Zie voor aanteekeningen, deuren en details tekening 1B159

Deze tekening is eigendom van het Hoogheemraadschap Hollands Noorderkwartier en wordt uitgeleverd onder de voorwaarde dat de tekening niet verspreid kan worden en dat de tekening niet kan worden gebruikt voor andere doeleinden. Het gebruik van de tekening voor andere doeleinden is strafbaar.		hoogheemraadschap Hollands Noorderkwartier	
Gemaal Prins Hendrik Situatie Bovenaanzicht en langsdoorsnede_rev JDN		Schaal: 1:20 Getekend: JDN Gef.: Gef.: Gef.: Wijz.:	
05-09-2009		Form: A0 Reg. nr.: 118158	