
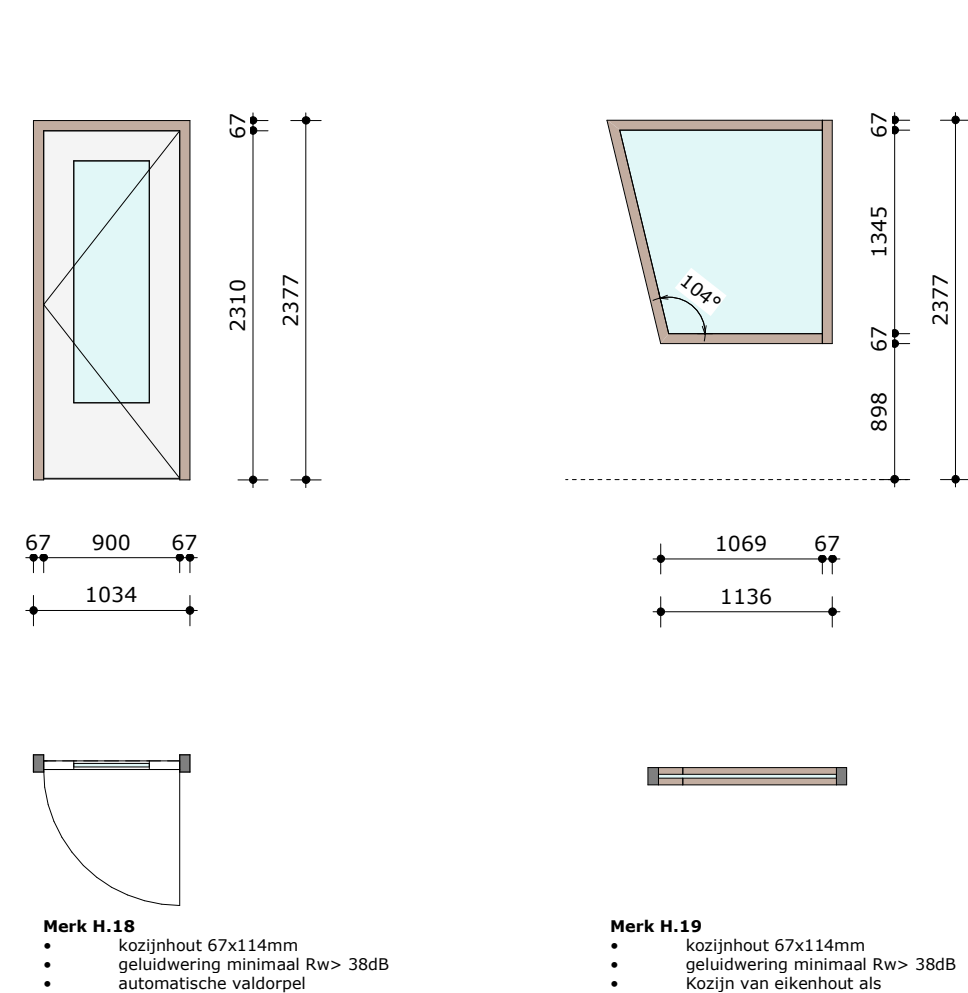
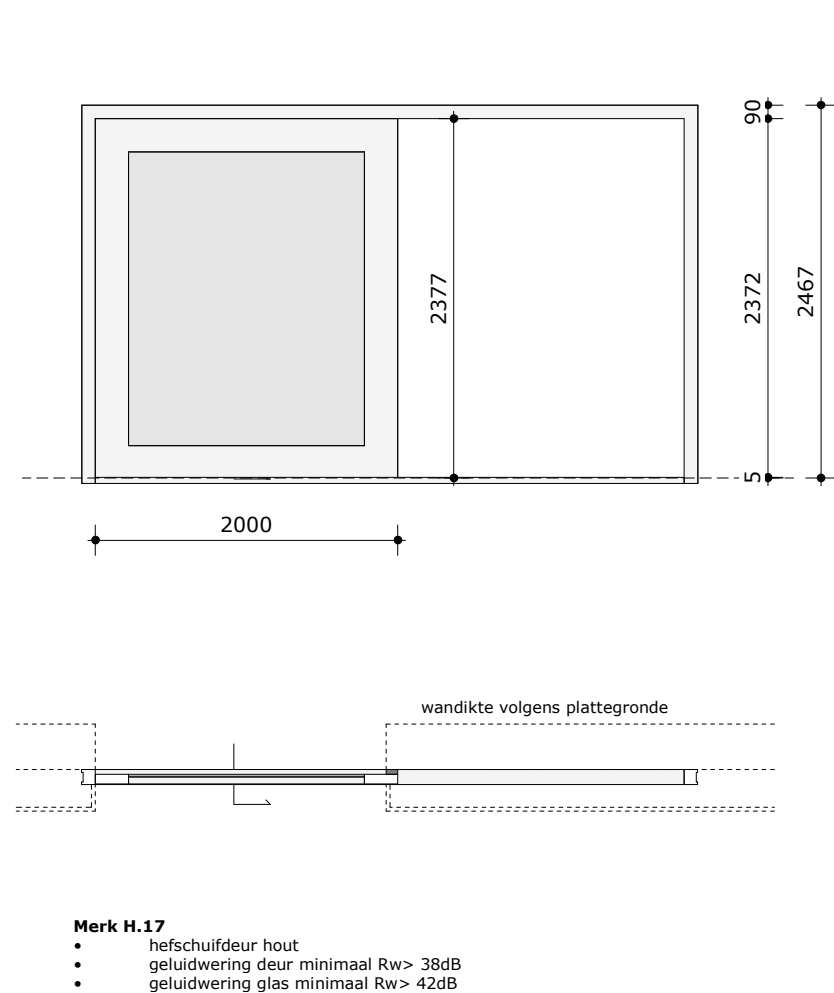
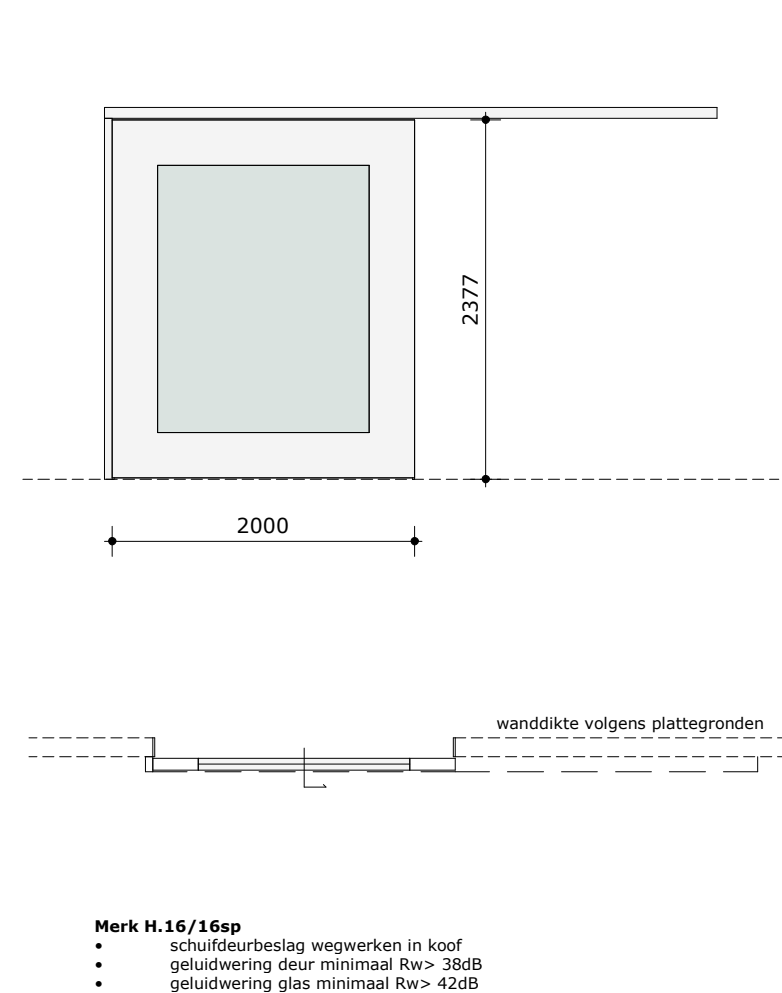
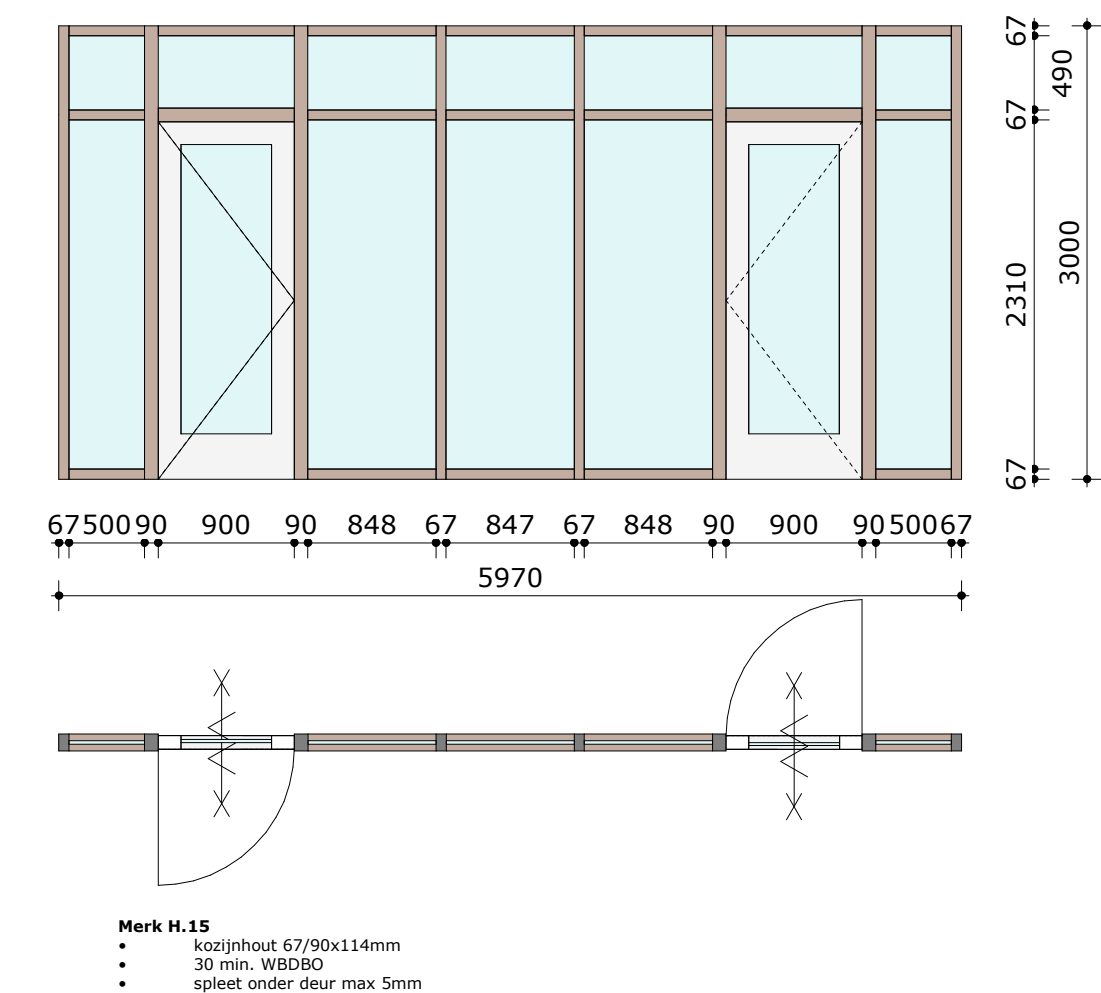
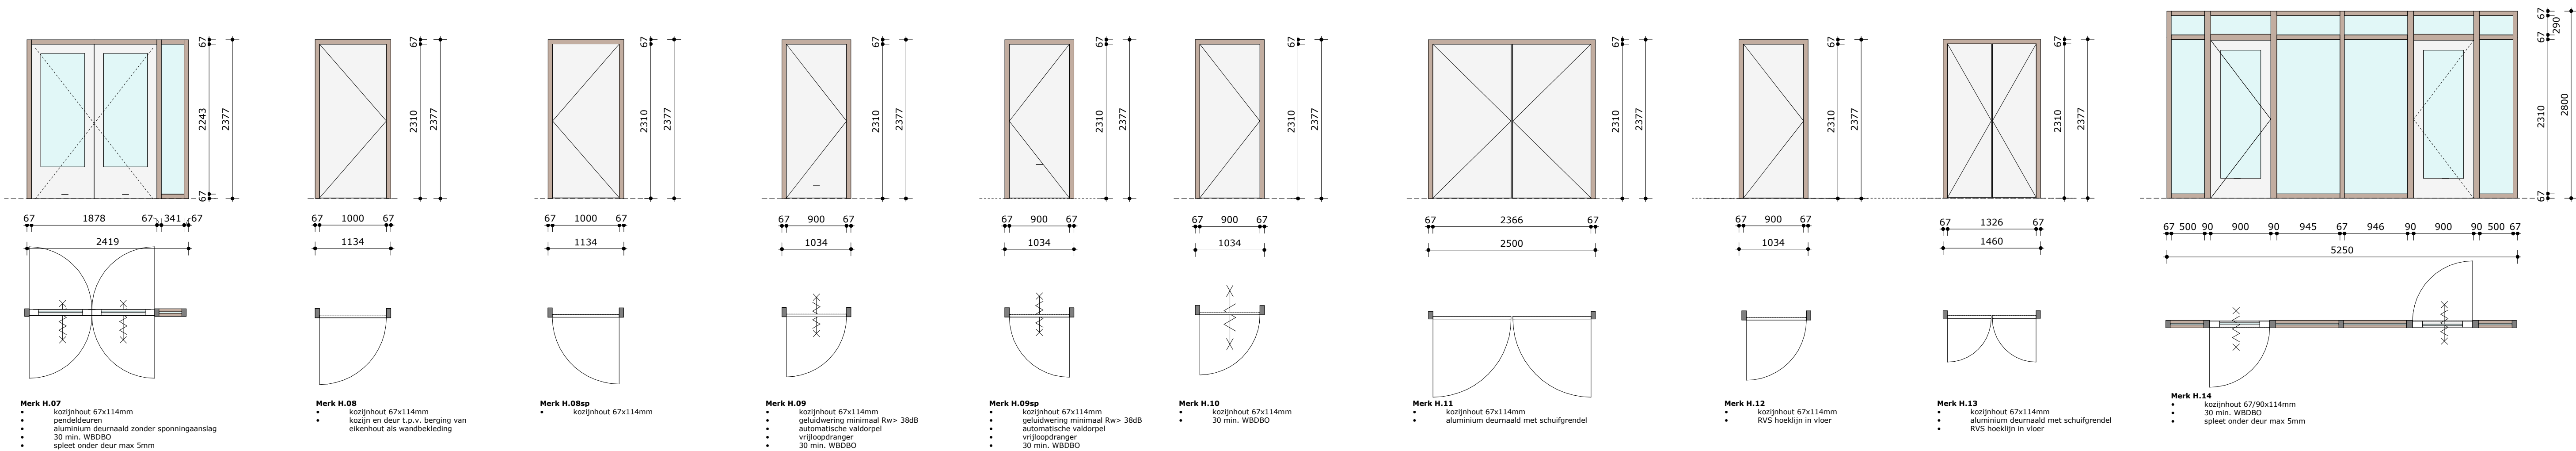


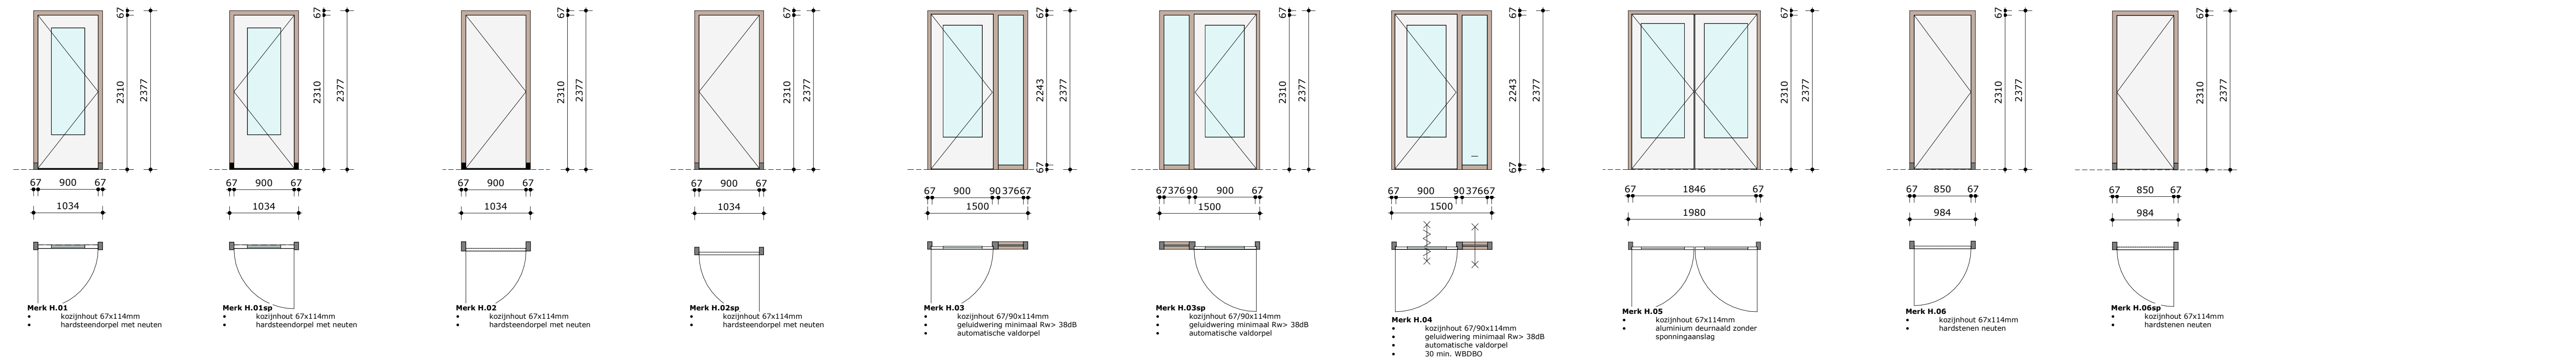

- Uitgangspunten:
- kozijnhout Siberisch Lariks blank gelakt/ eiken;
 - drangers volgens plattegronden;
 - kozijnen voorzien van kaderprofielen (driezijdig);
 - beglazing volgens regelgeving
 - glaslatten deuren in kleur geschilderd.
 - aantallen aan de hand van de plattegronden te bepalen
 - principe details volgens detail D.32.04/D.32.05 en D.32.06

overzicht binnenkozijnen

opdracht	IKC St. Pancras
opdrachtgever	Gemeente Langedijk
architect	BRTArchitecten
onderwerp	overzicht binnenkozijnen
projectmanager	E. van Wel
getekend	JBR

BR TARCHITECTEN
Koelmalaan 350 1812 PS Alkmaar
T 072 512 2420
www.brta.nl
E info@brta.nl

schaal	1 : 50	1687
datum	04-02-2022	TO
gewijzigd		A.32.00