


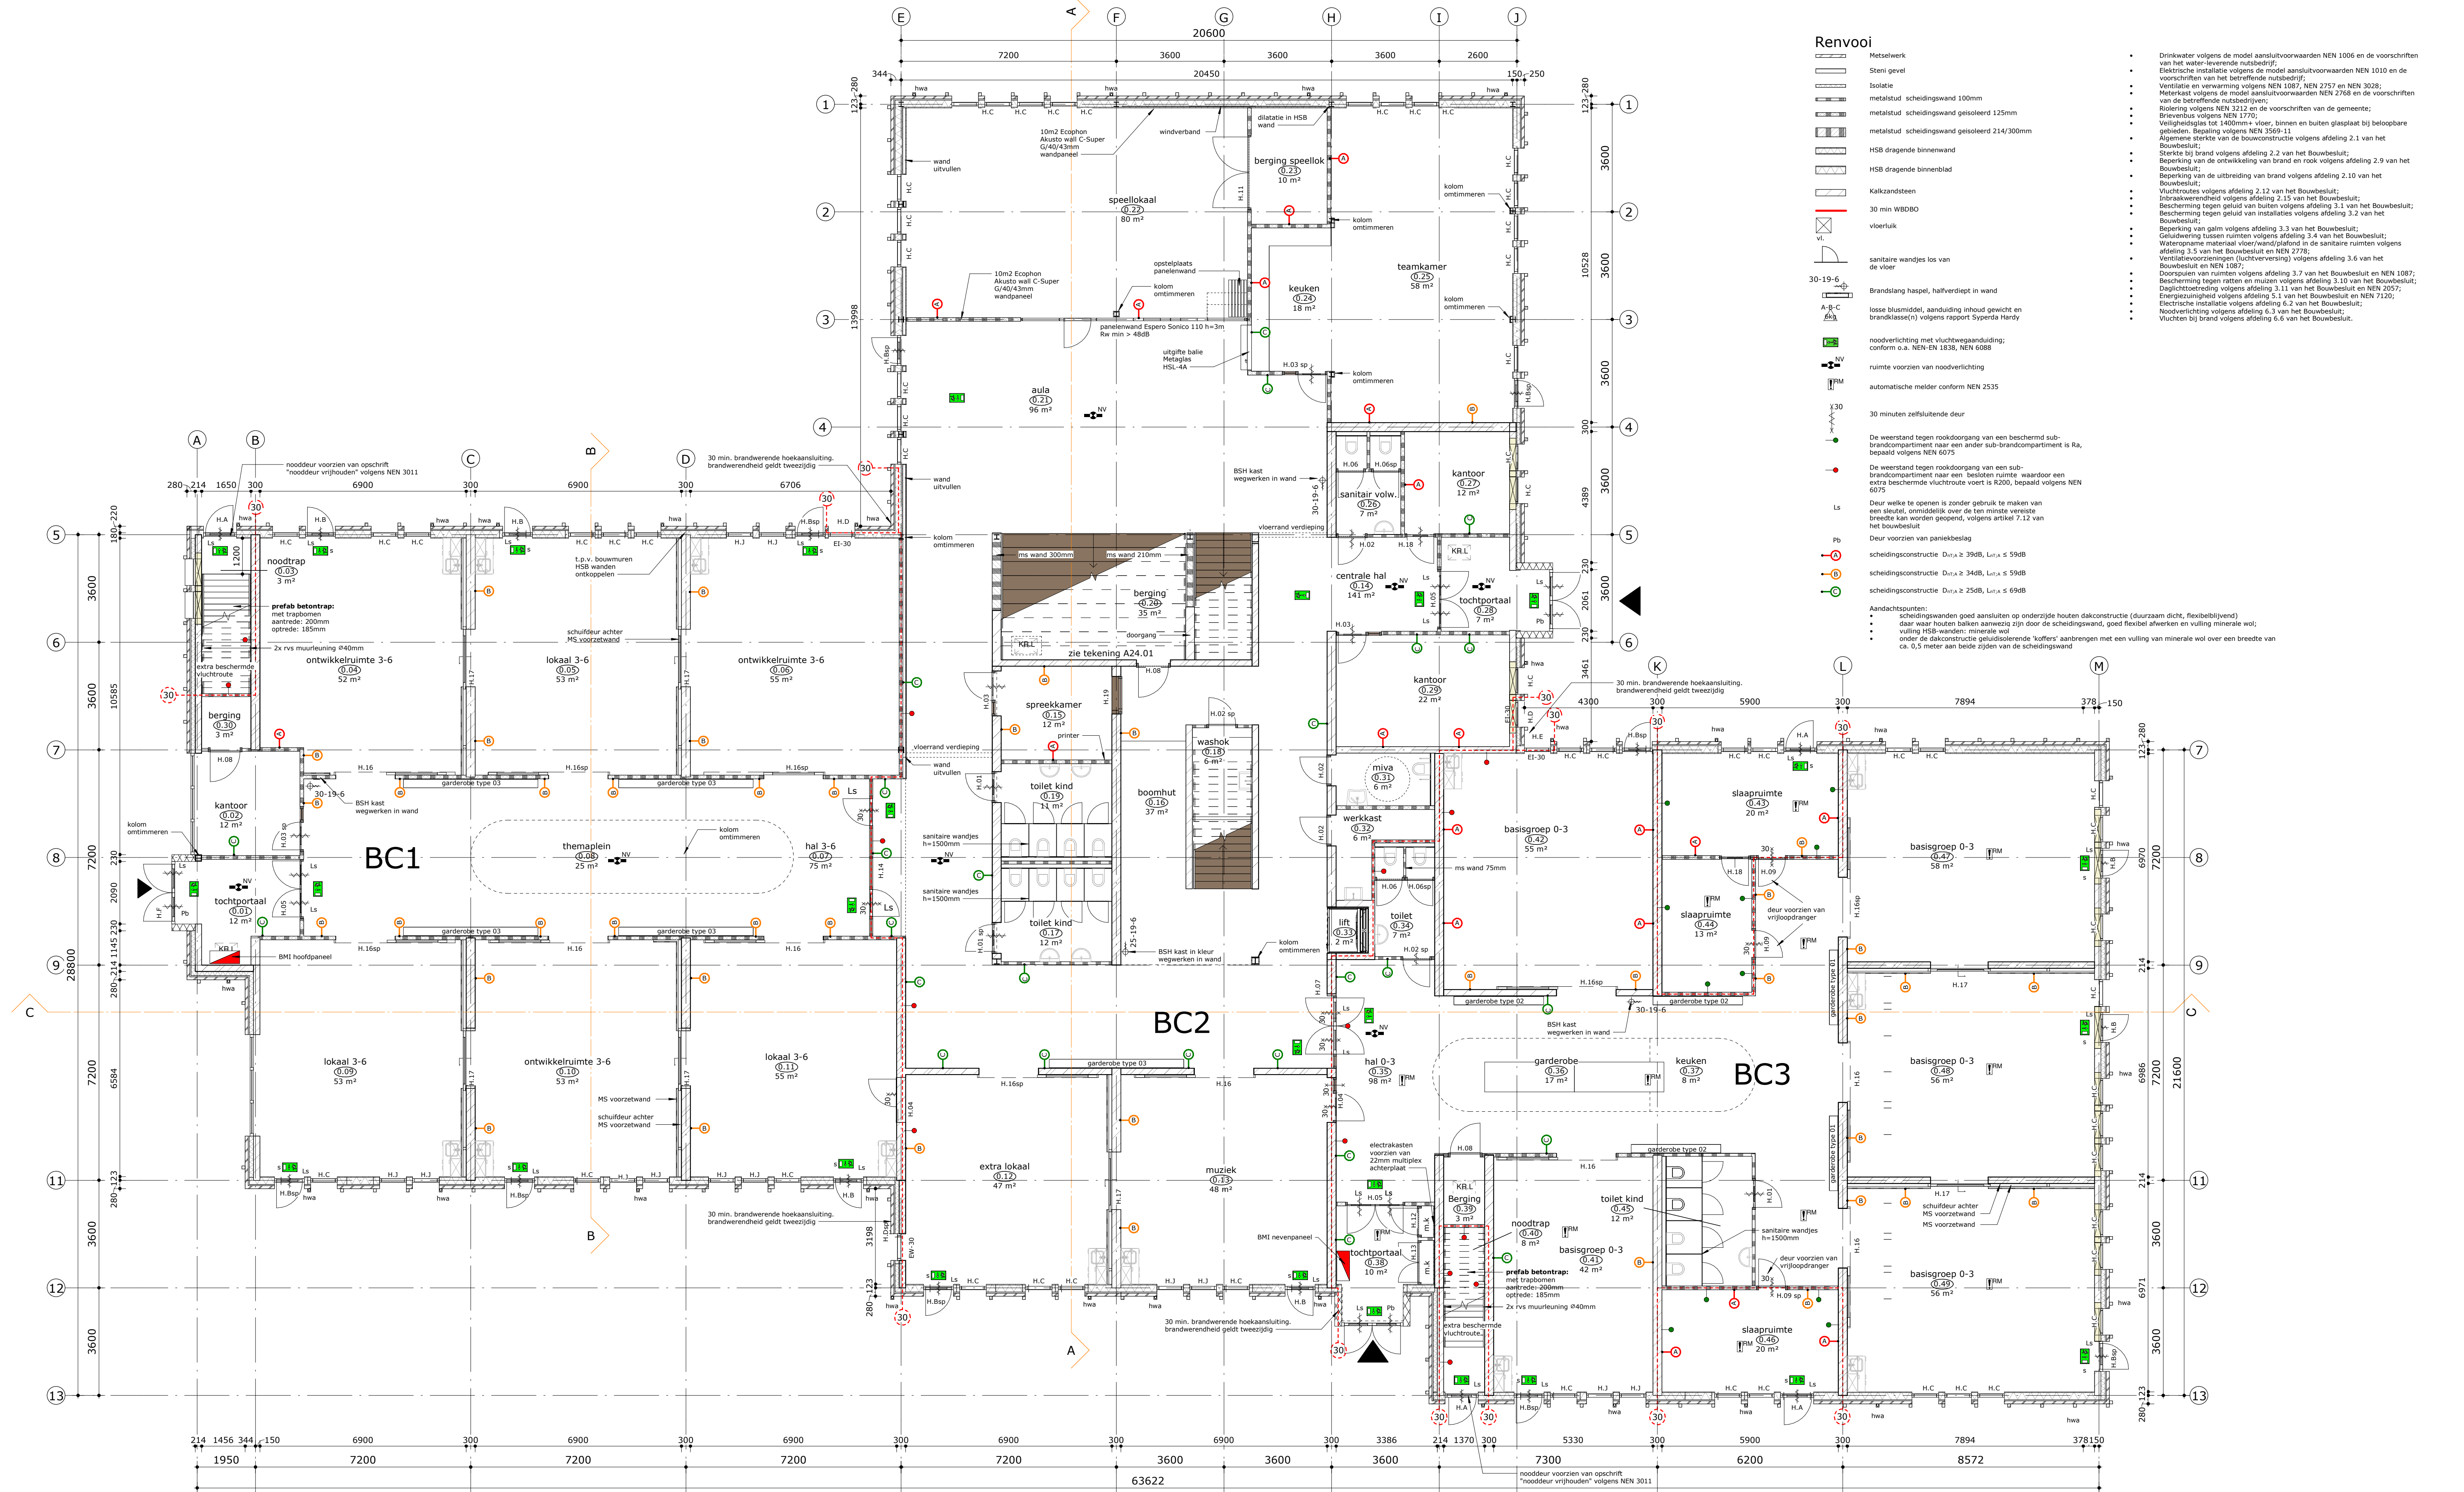

opdracht	IKC St. Pancras	schaal	1 : 100	1687
opdrachtgever	Gemeente Langedijk			
architect	BRTArchitecten	datum	04-02-2022	TO
onderwerp	Begane grond			
projectmanager	E. van Wel	gewijzigd		P.00
getekend	JBR			