


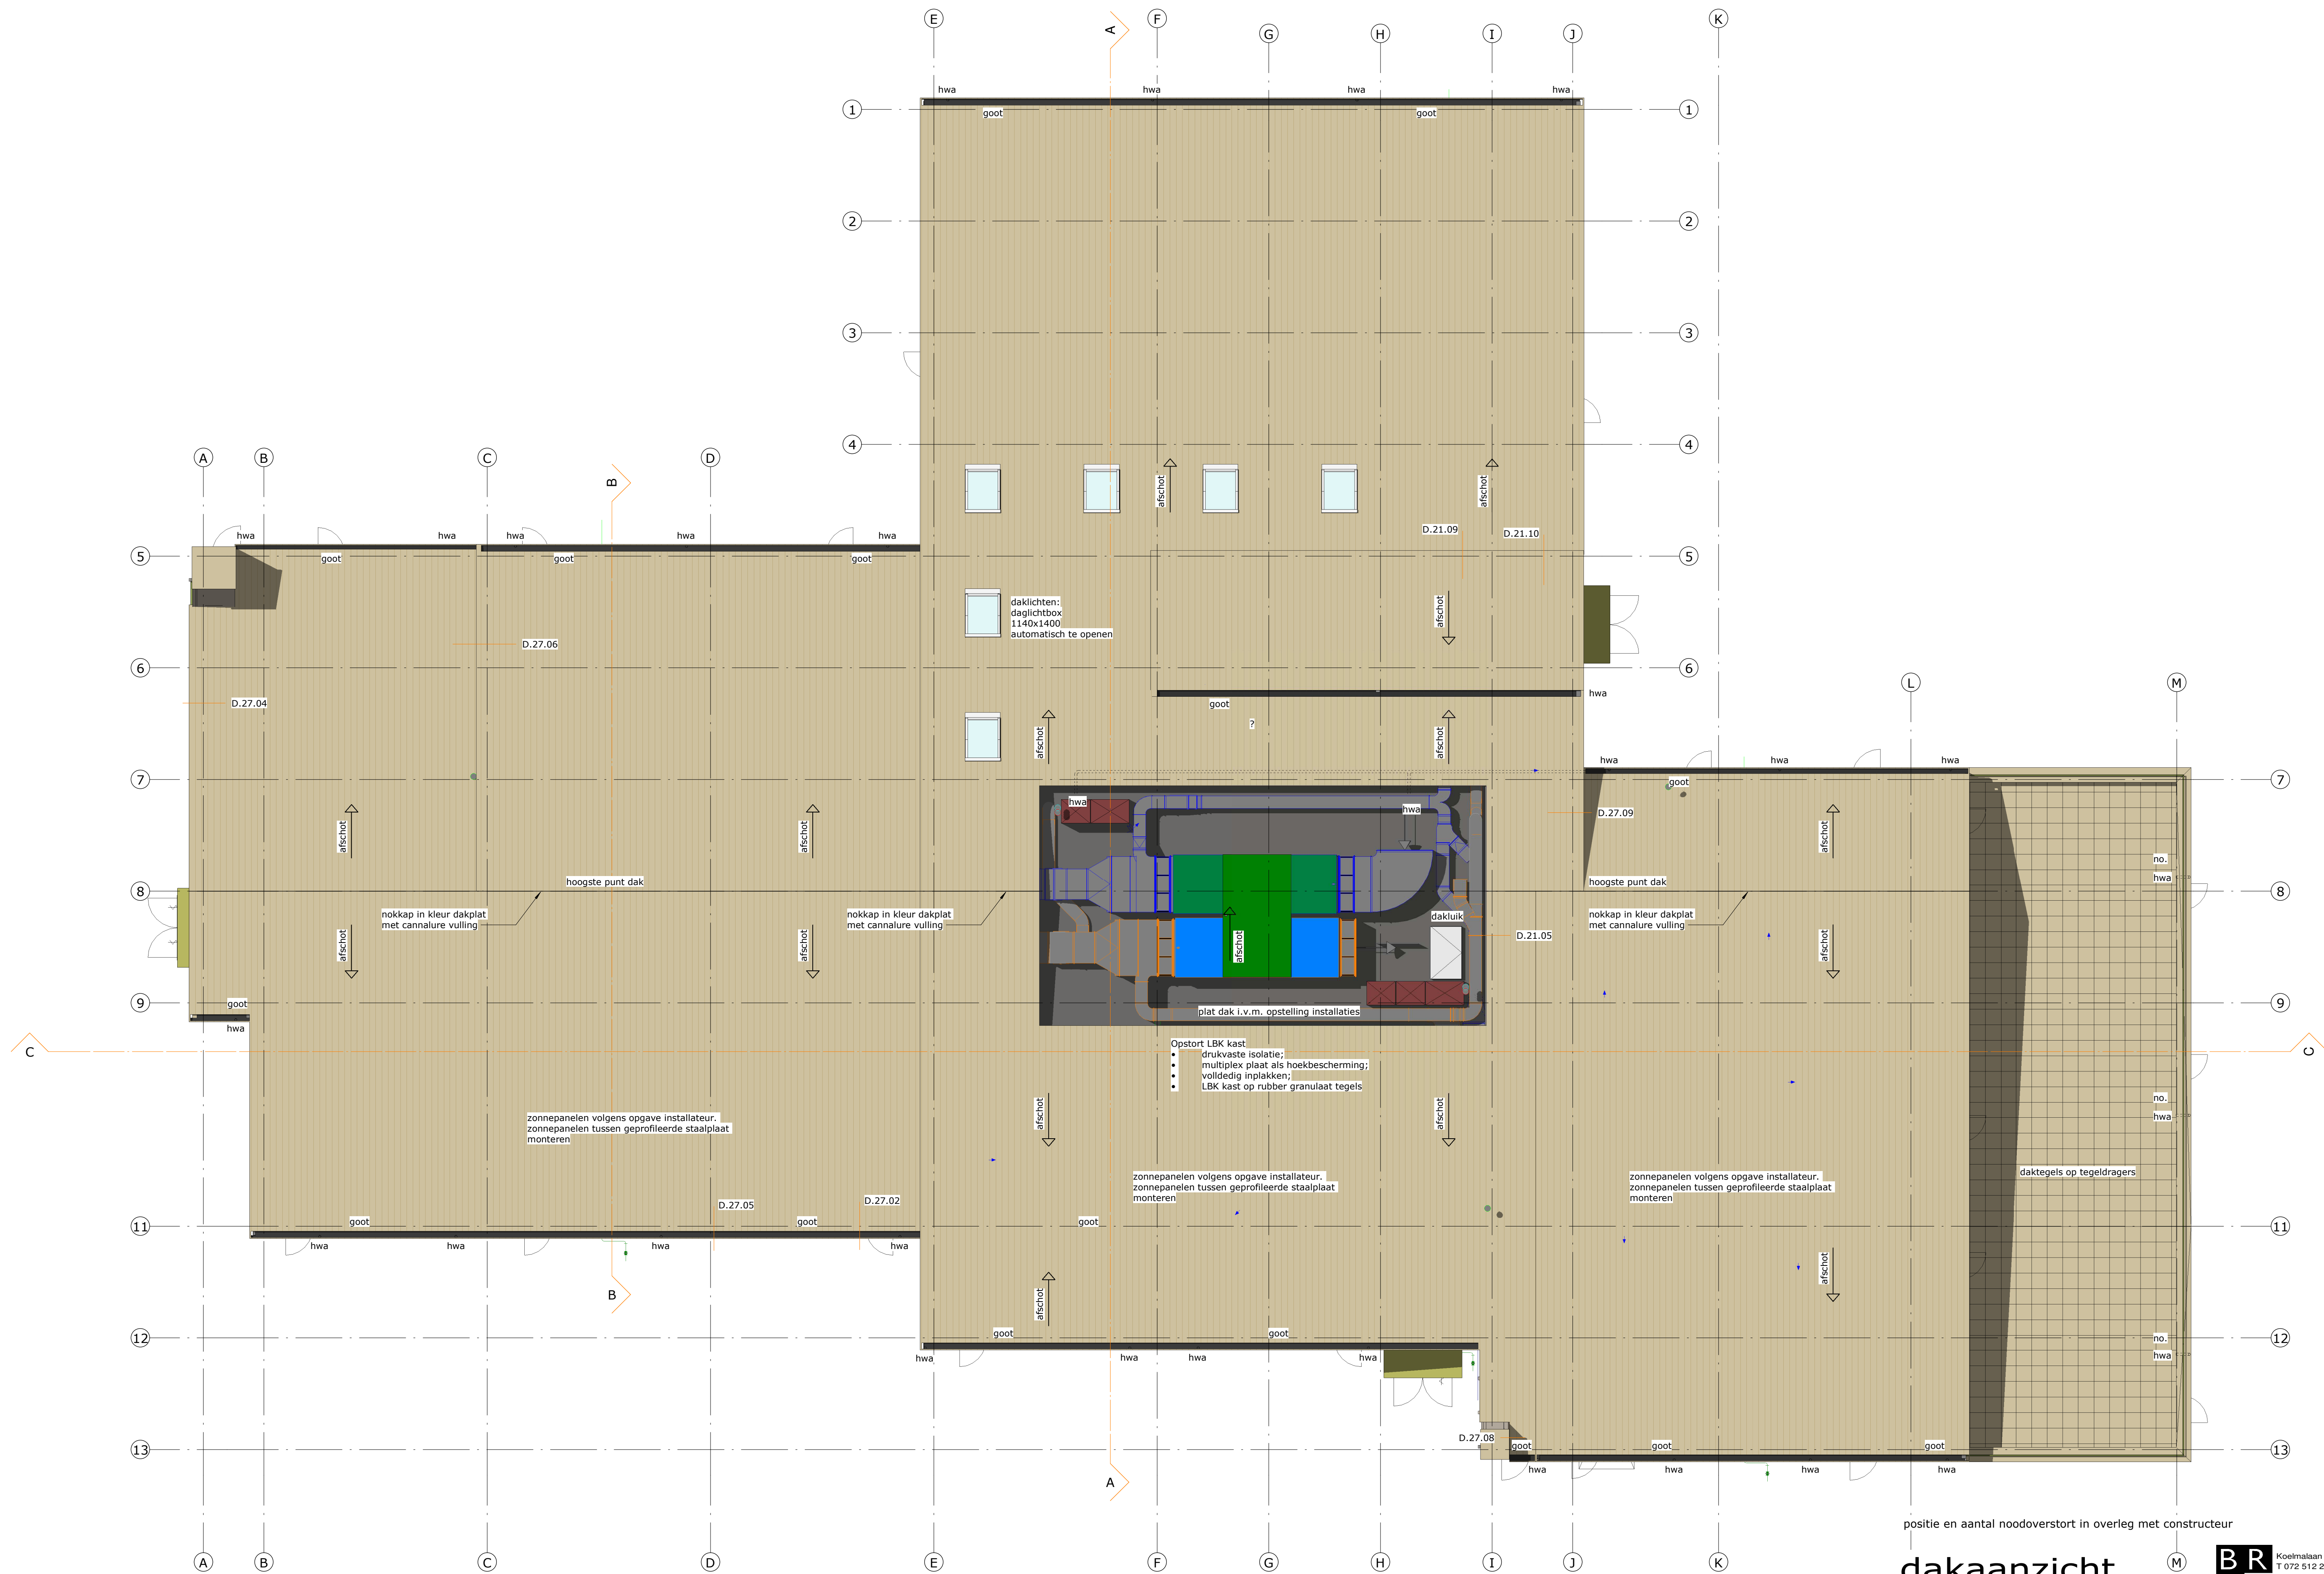

positie en aantal noodoverstort in overleg met constructeur

dakaanzicht

BRT ARCHITECTEN
Koelmalaan 350 1812 PS Alkmaar
T 072 512 2420
E info@brta.nl
www.brta.nl

opdracht IKC St. Pancras
opdrachtgever Gemeente Langedijk
architect **BRTArchitecten**
onderwerp dakaanzicht
projectmanager E. van Wel
getekend JBR

schaal 1 : 100
datum 04-02-2022
gewijzigd

1687
TO
P.02