
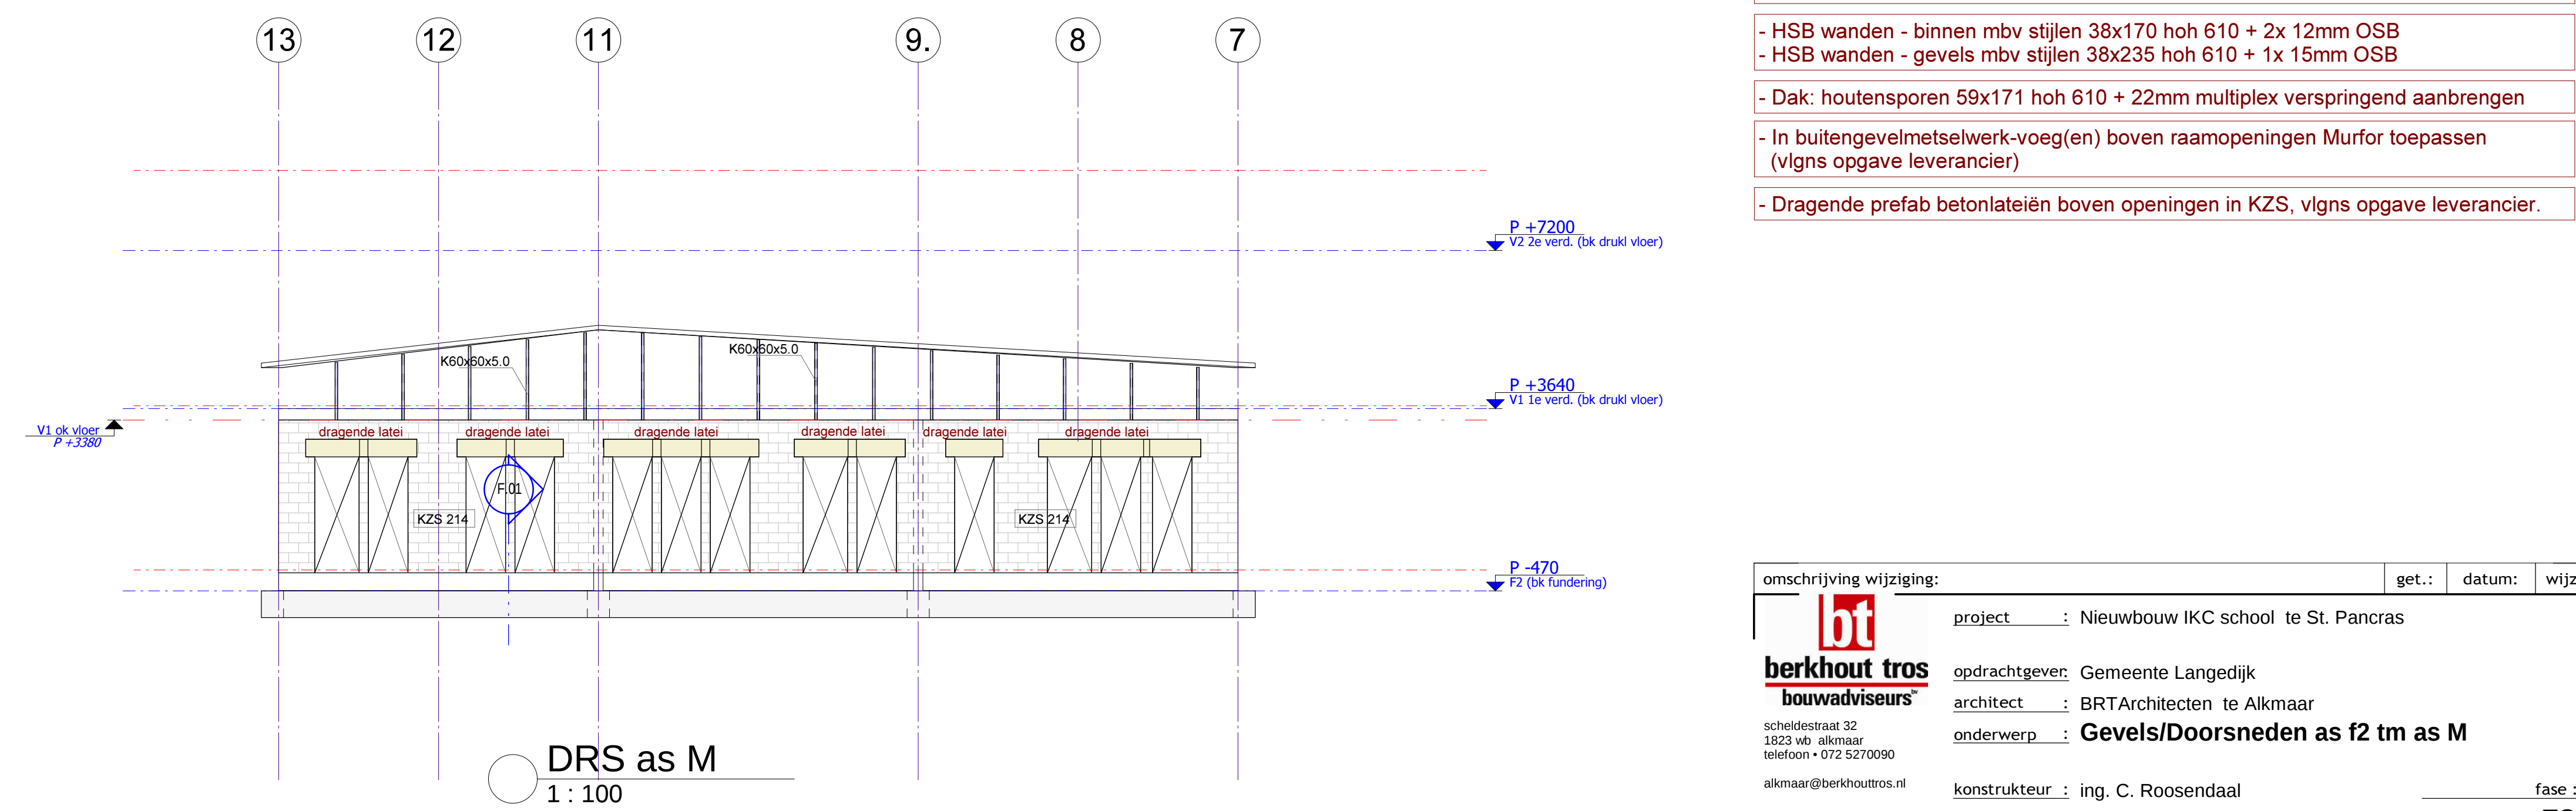
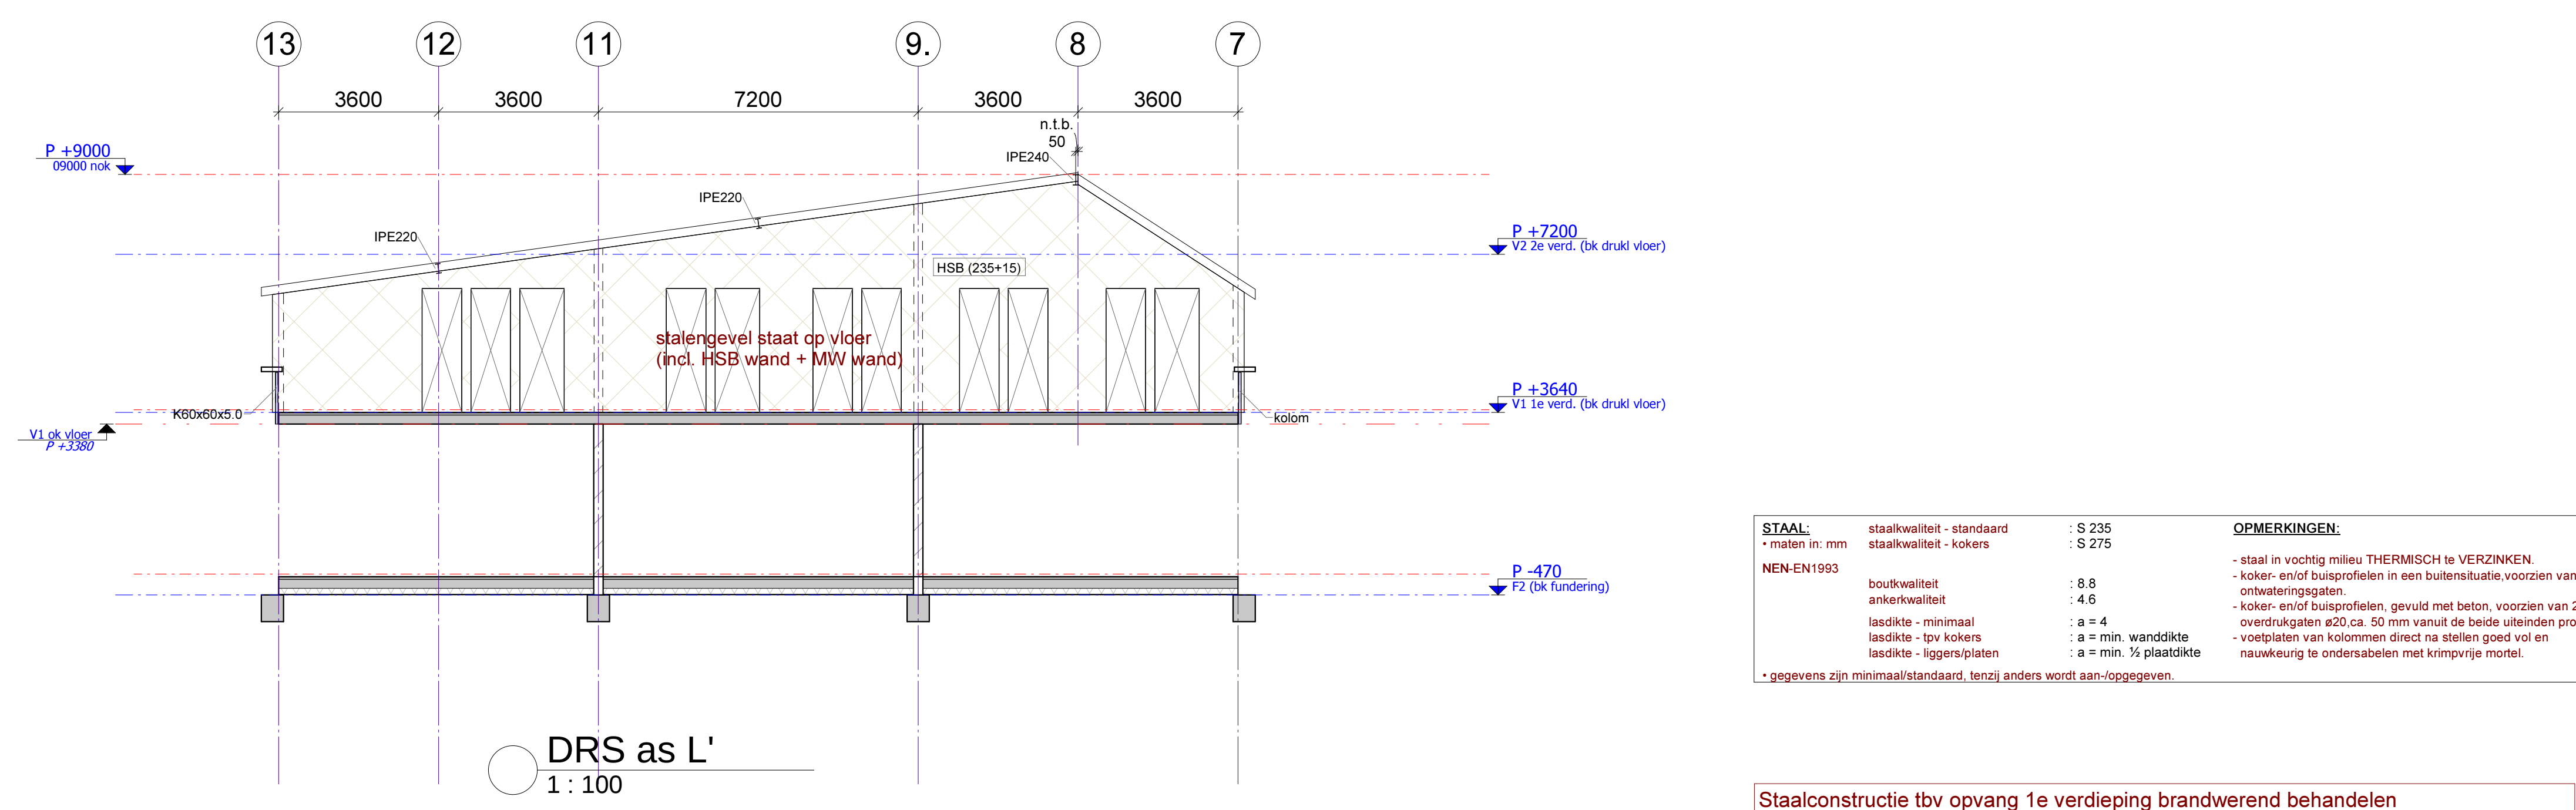
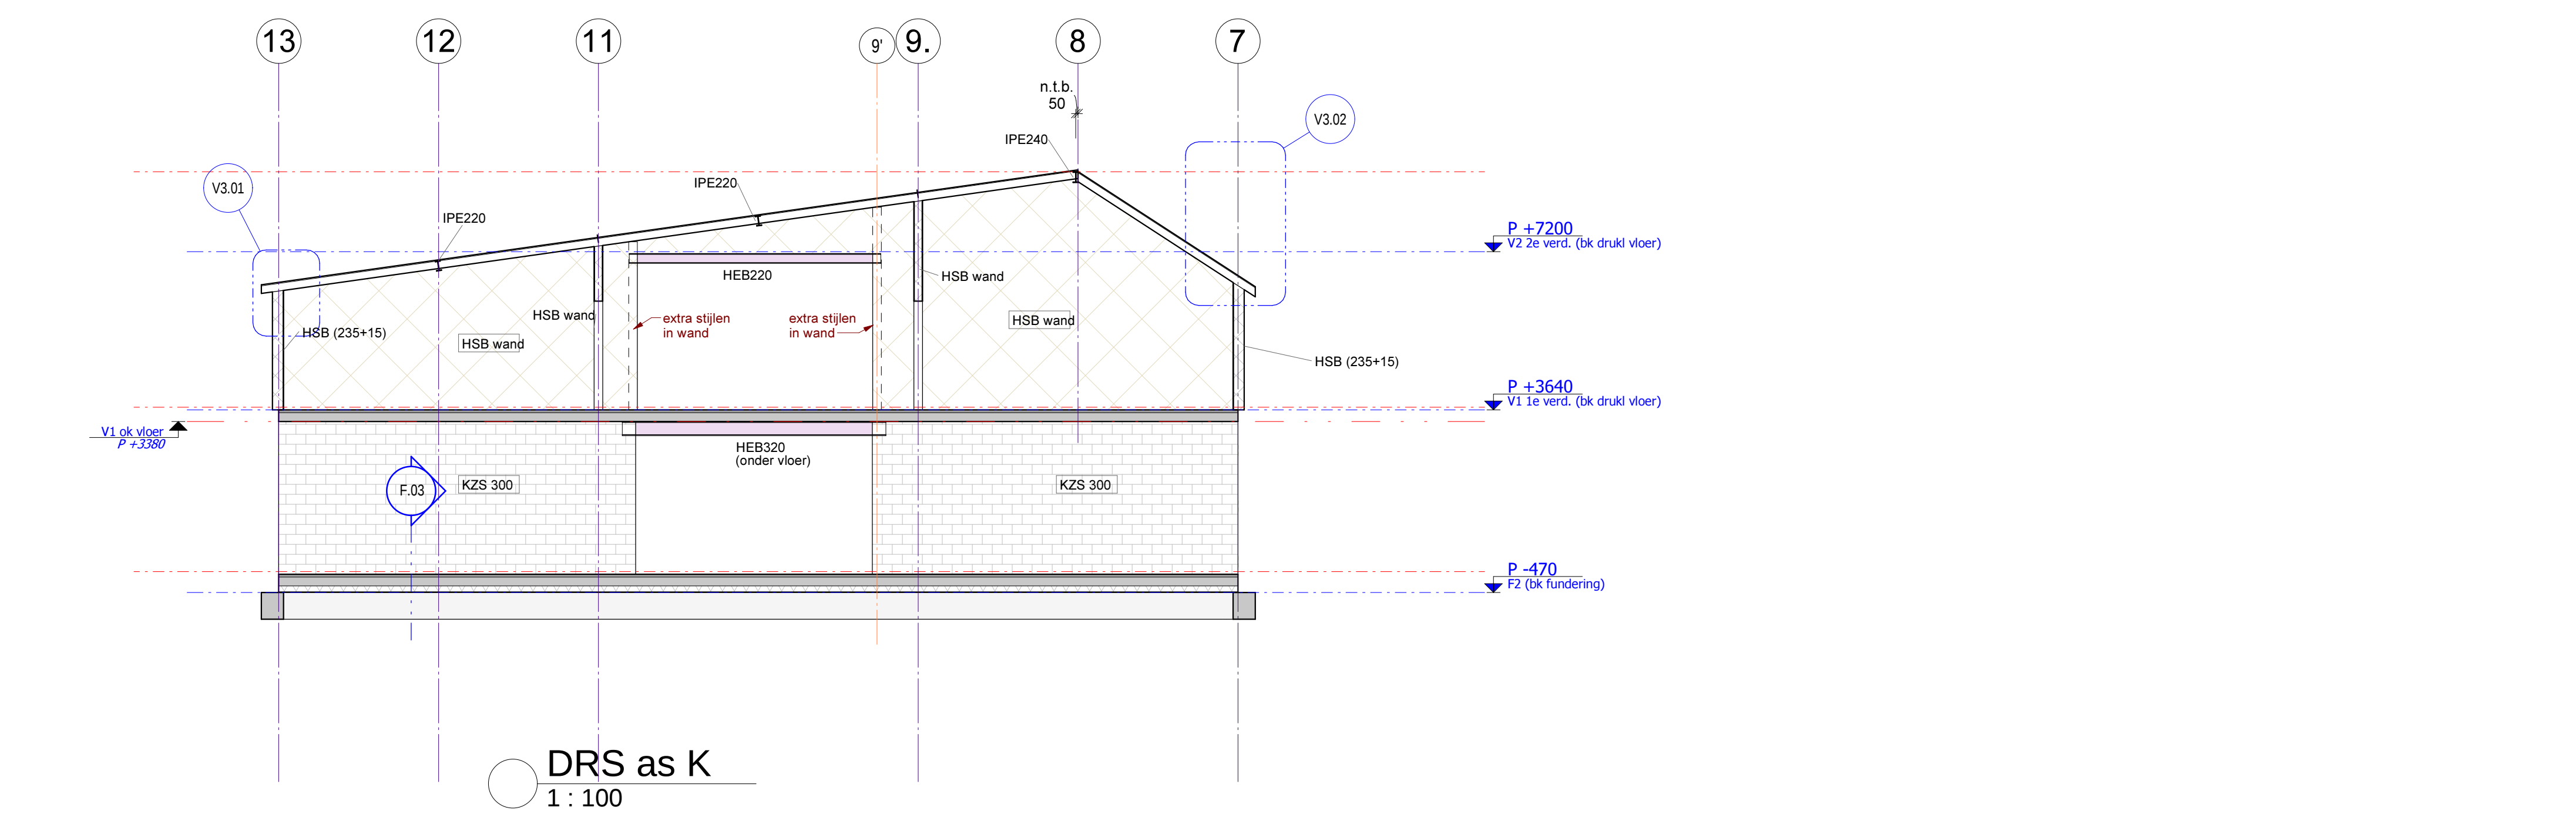


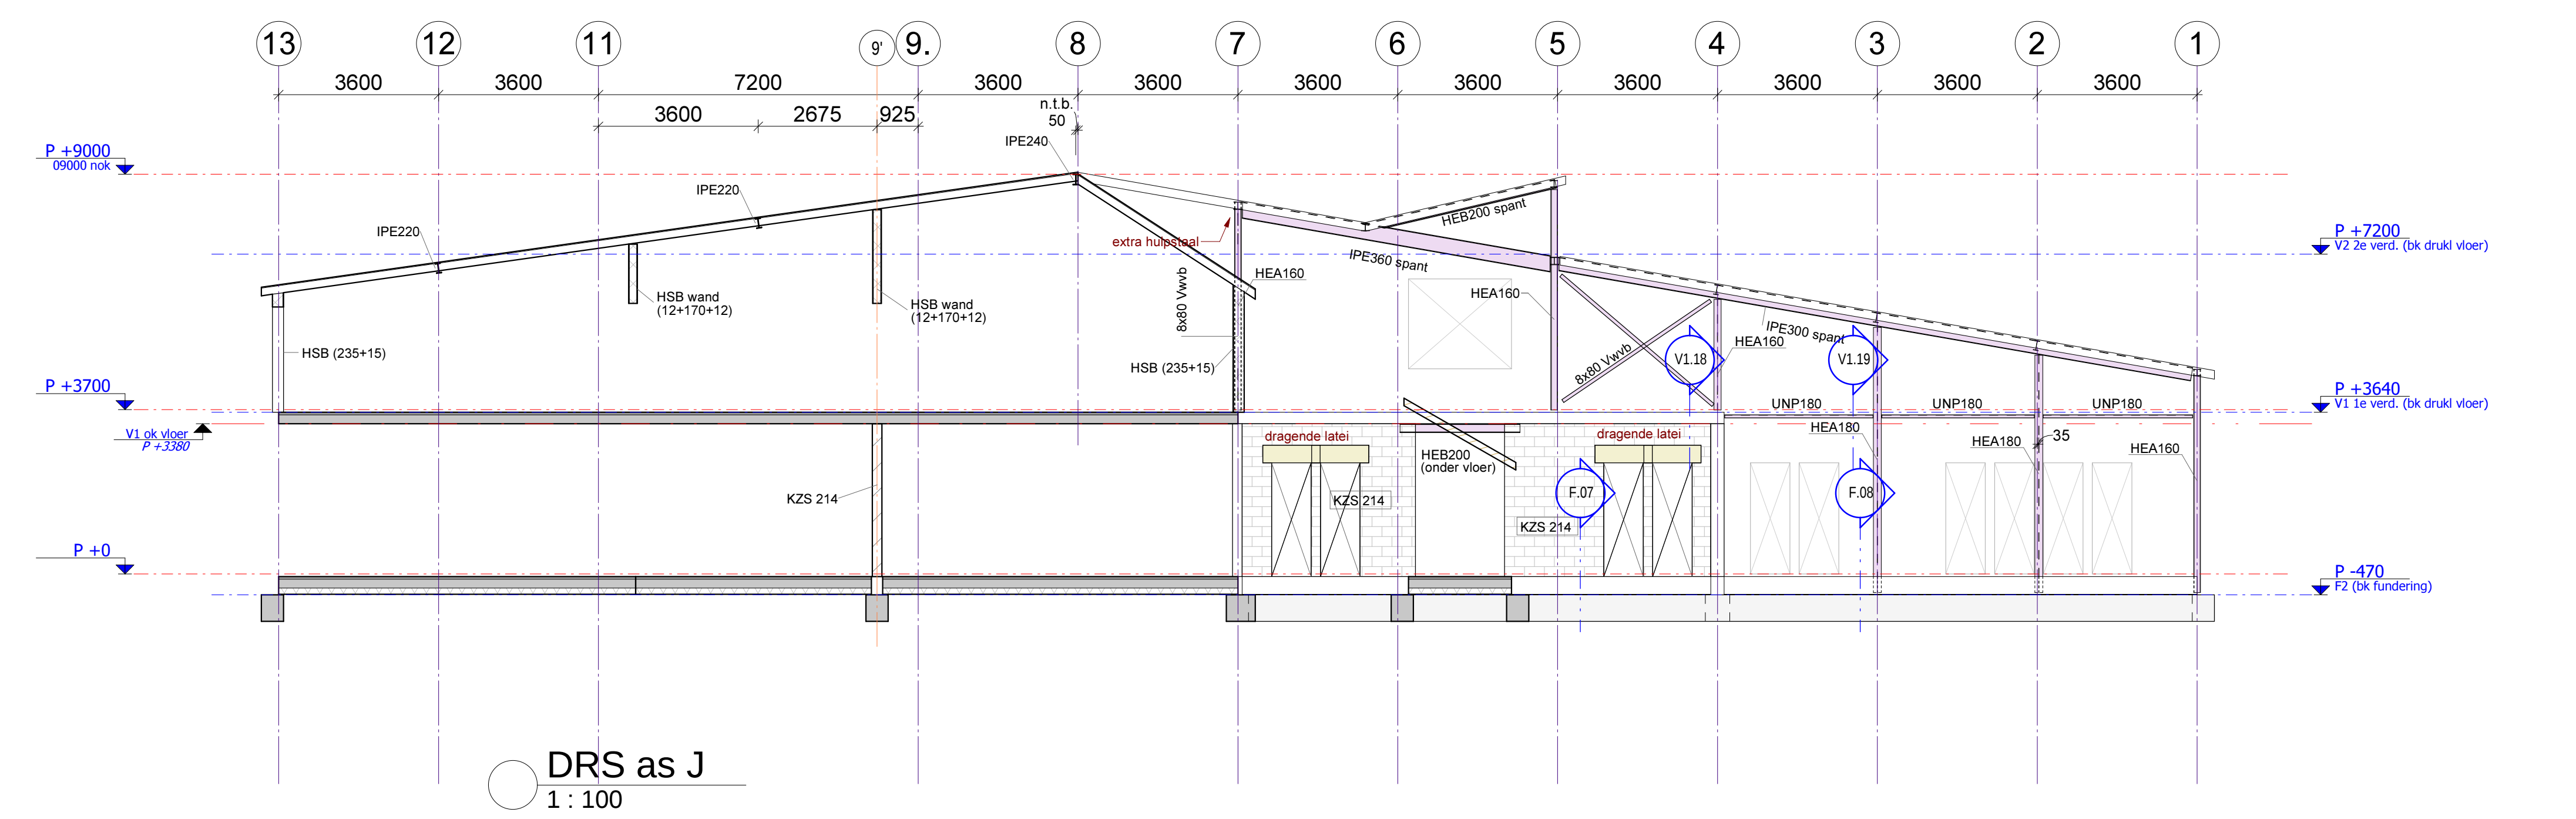

STAAL	staalkwaliteit - standaard	S 235	OPMERKINGEN:
	staalkwaliteit - kokers	S 275	
NEN-EN193	bouwkwaliteit	4,6	staal in vochtig milieu THERMISCH te VERZINKEN.
	ankerwaliteit	4,6	- koker- en/of buisprofielen in een buisdruksluiting voorzien van overhangspijlen
	ladditie - minimaal	a = 4	- koker- en/of buisprofielen, gevuld met beton, voorzien van 2 overdrachten ≥ 200 cm 50 mm vanaf de beide uiteinden pro
	ladditie - typ. kokers	a = min. 1/2 wanddikte	- voerbuisen van kolommen-direct a stalen gied lijd met
	ladditie - liggers/plaatsen	a = min. 1/2 plaatdikte	en nauwkeurig te orderaabeiden met krimpspruit montel
* gegevens zijn minimaal/standaard, tenzij anders wordt aan-gegeven.			

Staalconstructie tbv opvang 1e verdieping brandwerend behandelen

- | |
|--|
| - brandwerendheid 60 minuten. |
| - brandwerendheid dakconstructie 30 min. |
| - HSB wanden - binnen mbv stijlen 38x170 hio 610 + 2x 12mm OSB |
| - HSB wanden - gevels mbv stijlen 38x235 hio 610 + 1x 15mm OSB |
| - Dak: houtenspanen 59x171 hio 610 + 22mm multiplex versprengend aanbrengen |
| - In buitengevelsmetselwerk-voeg(en) boven raamopeningen Murfor toepassen (vlgns opgave leverancier) |
| - Dragende prefab betondeklaten boven openingen in KZS. vlgns opgave leverancier. |