
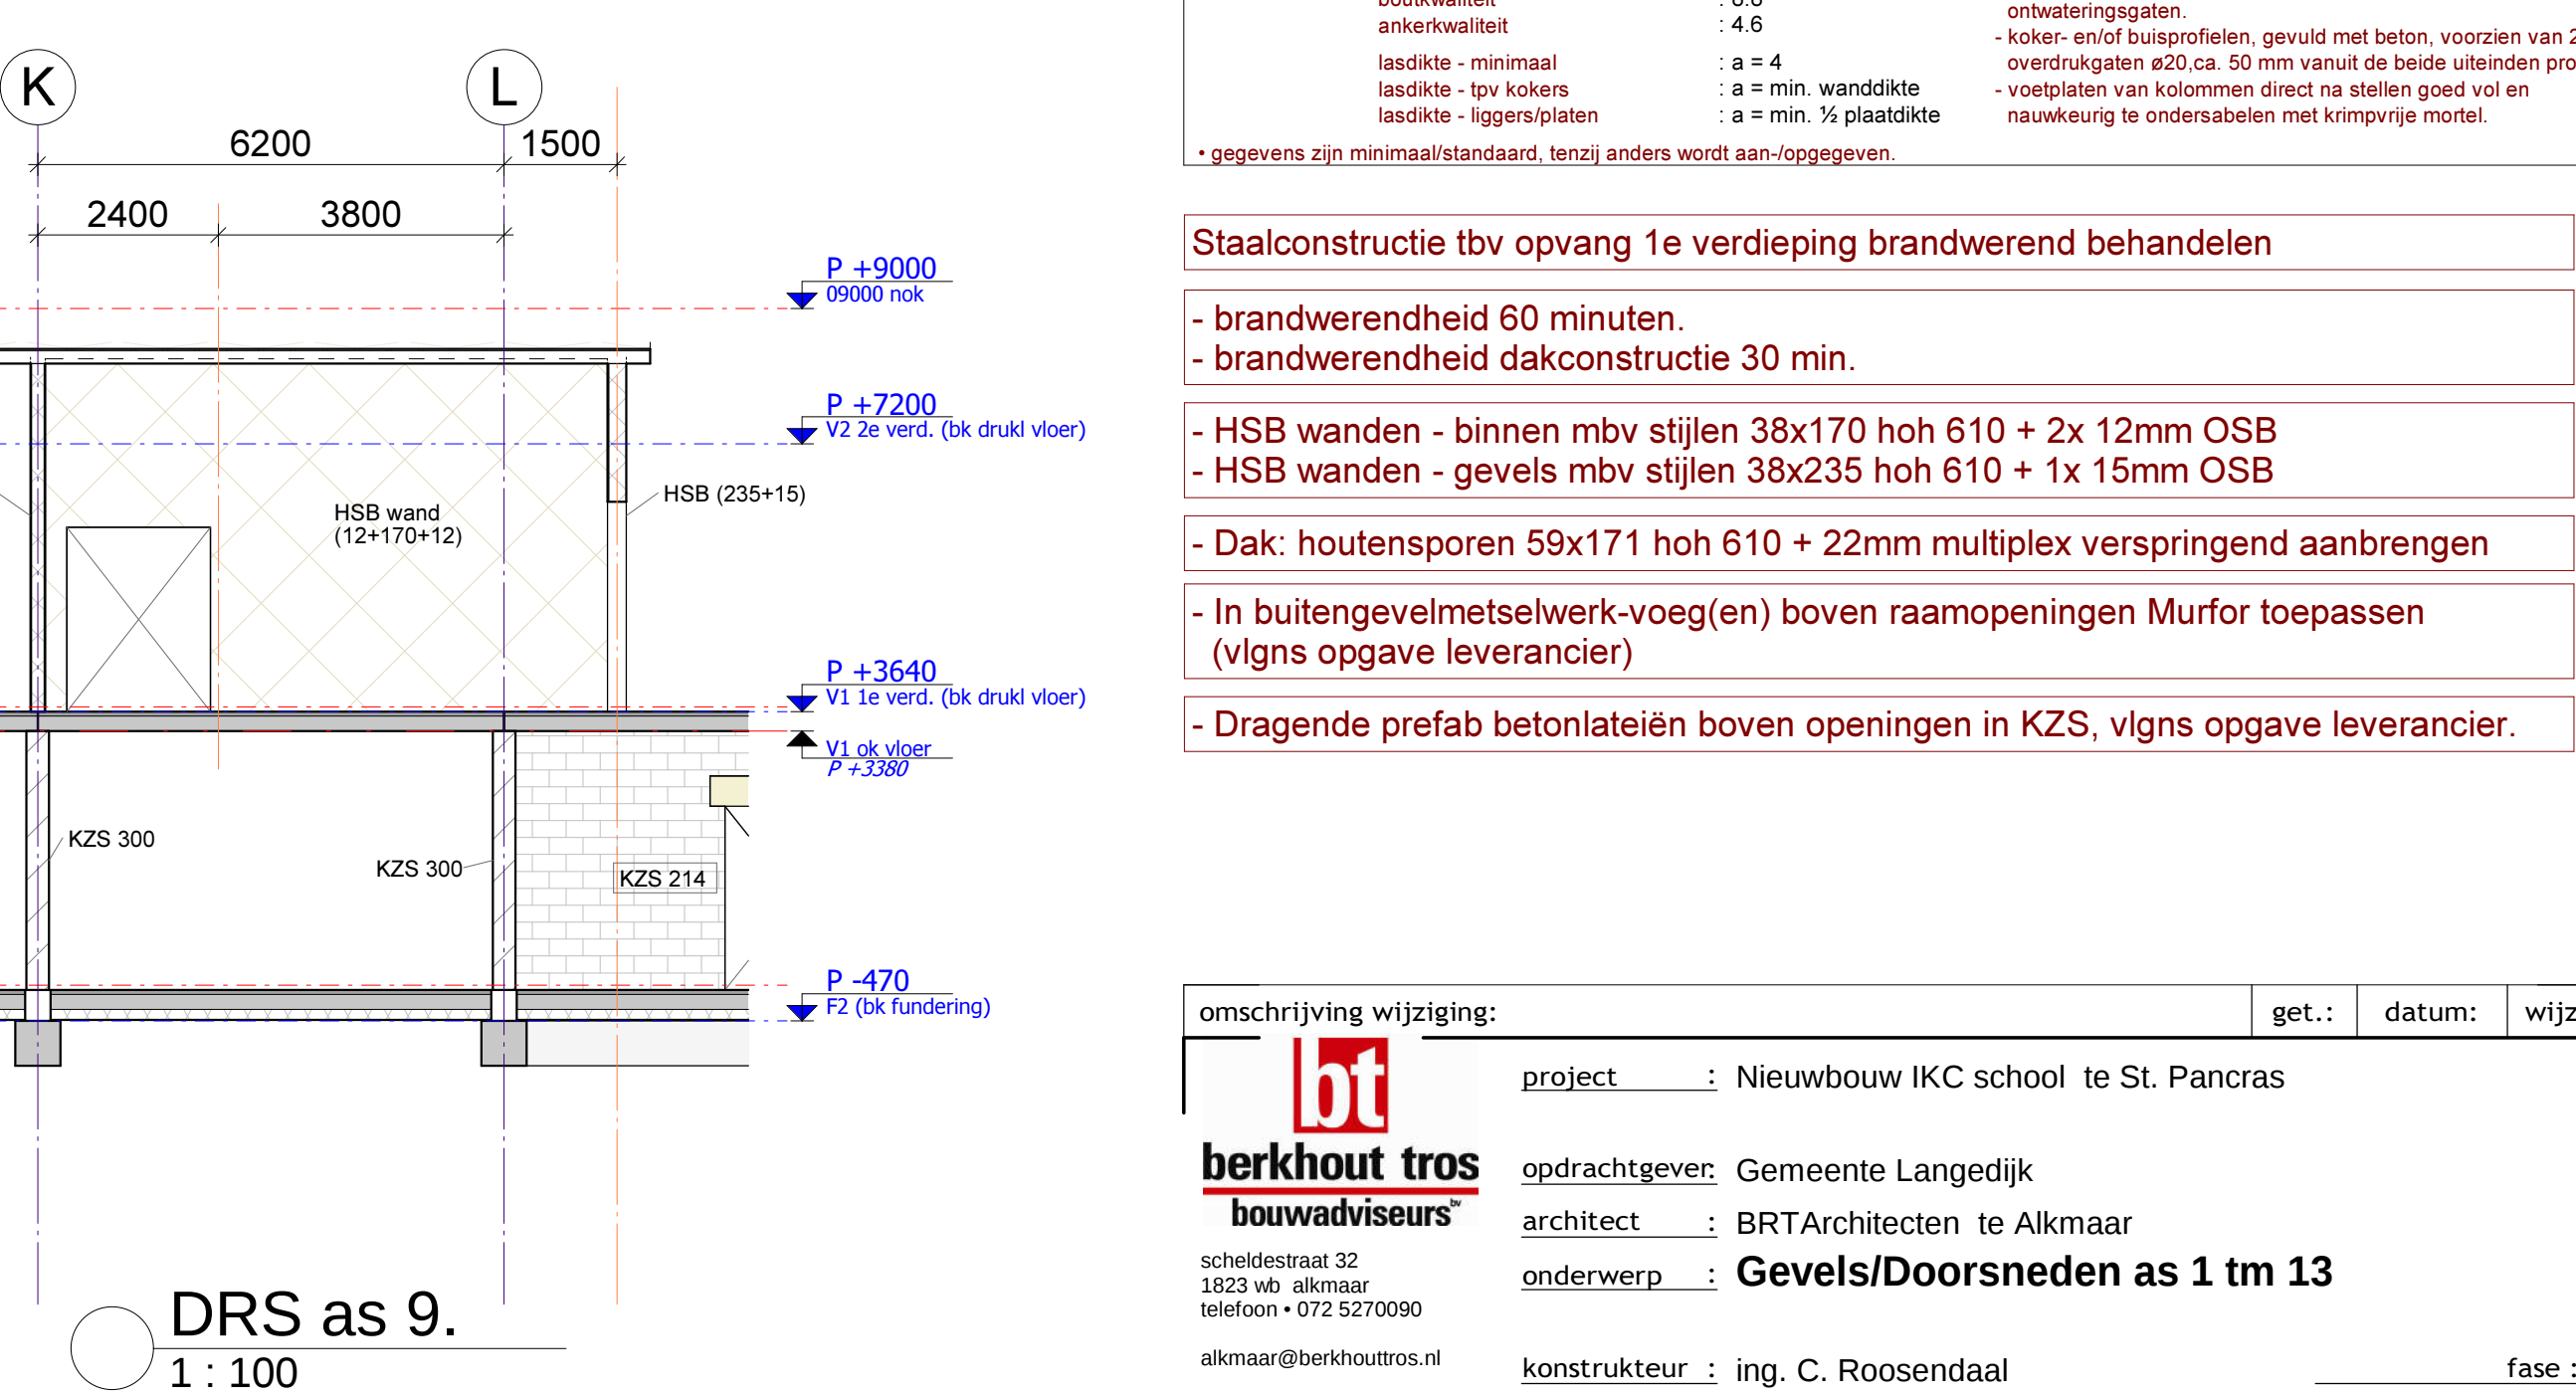
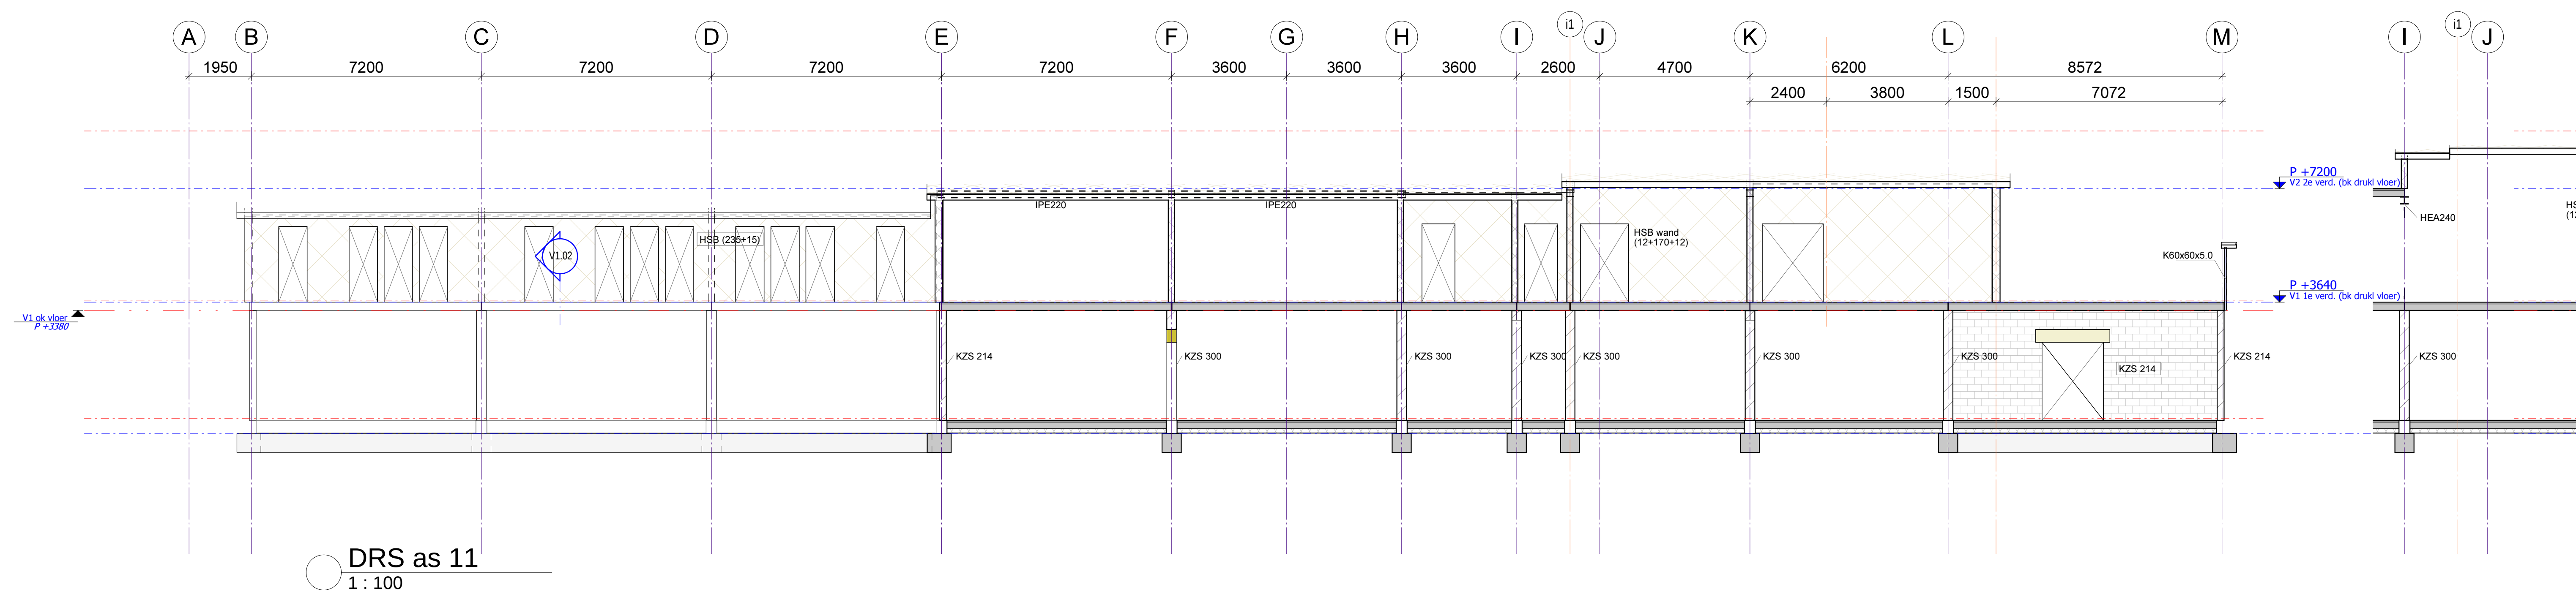
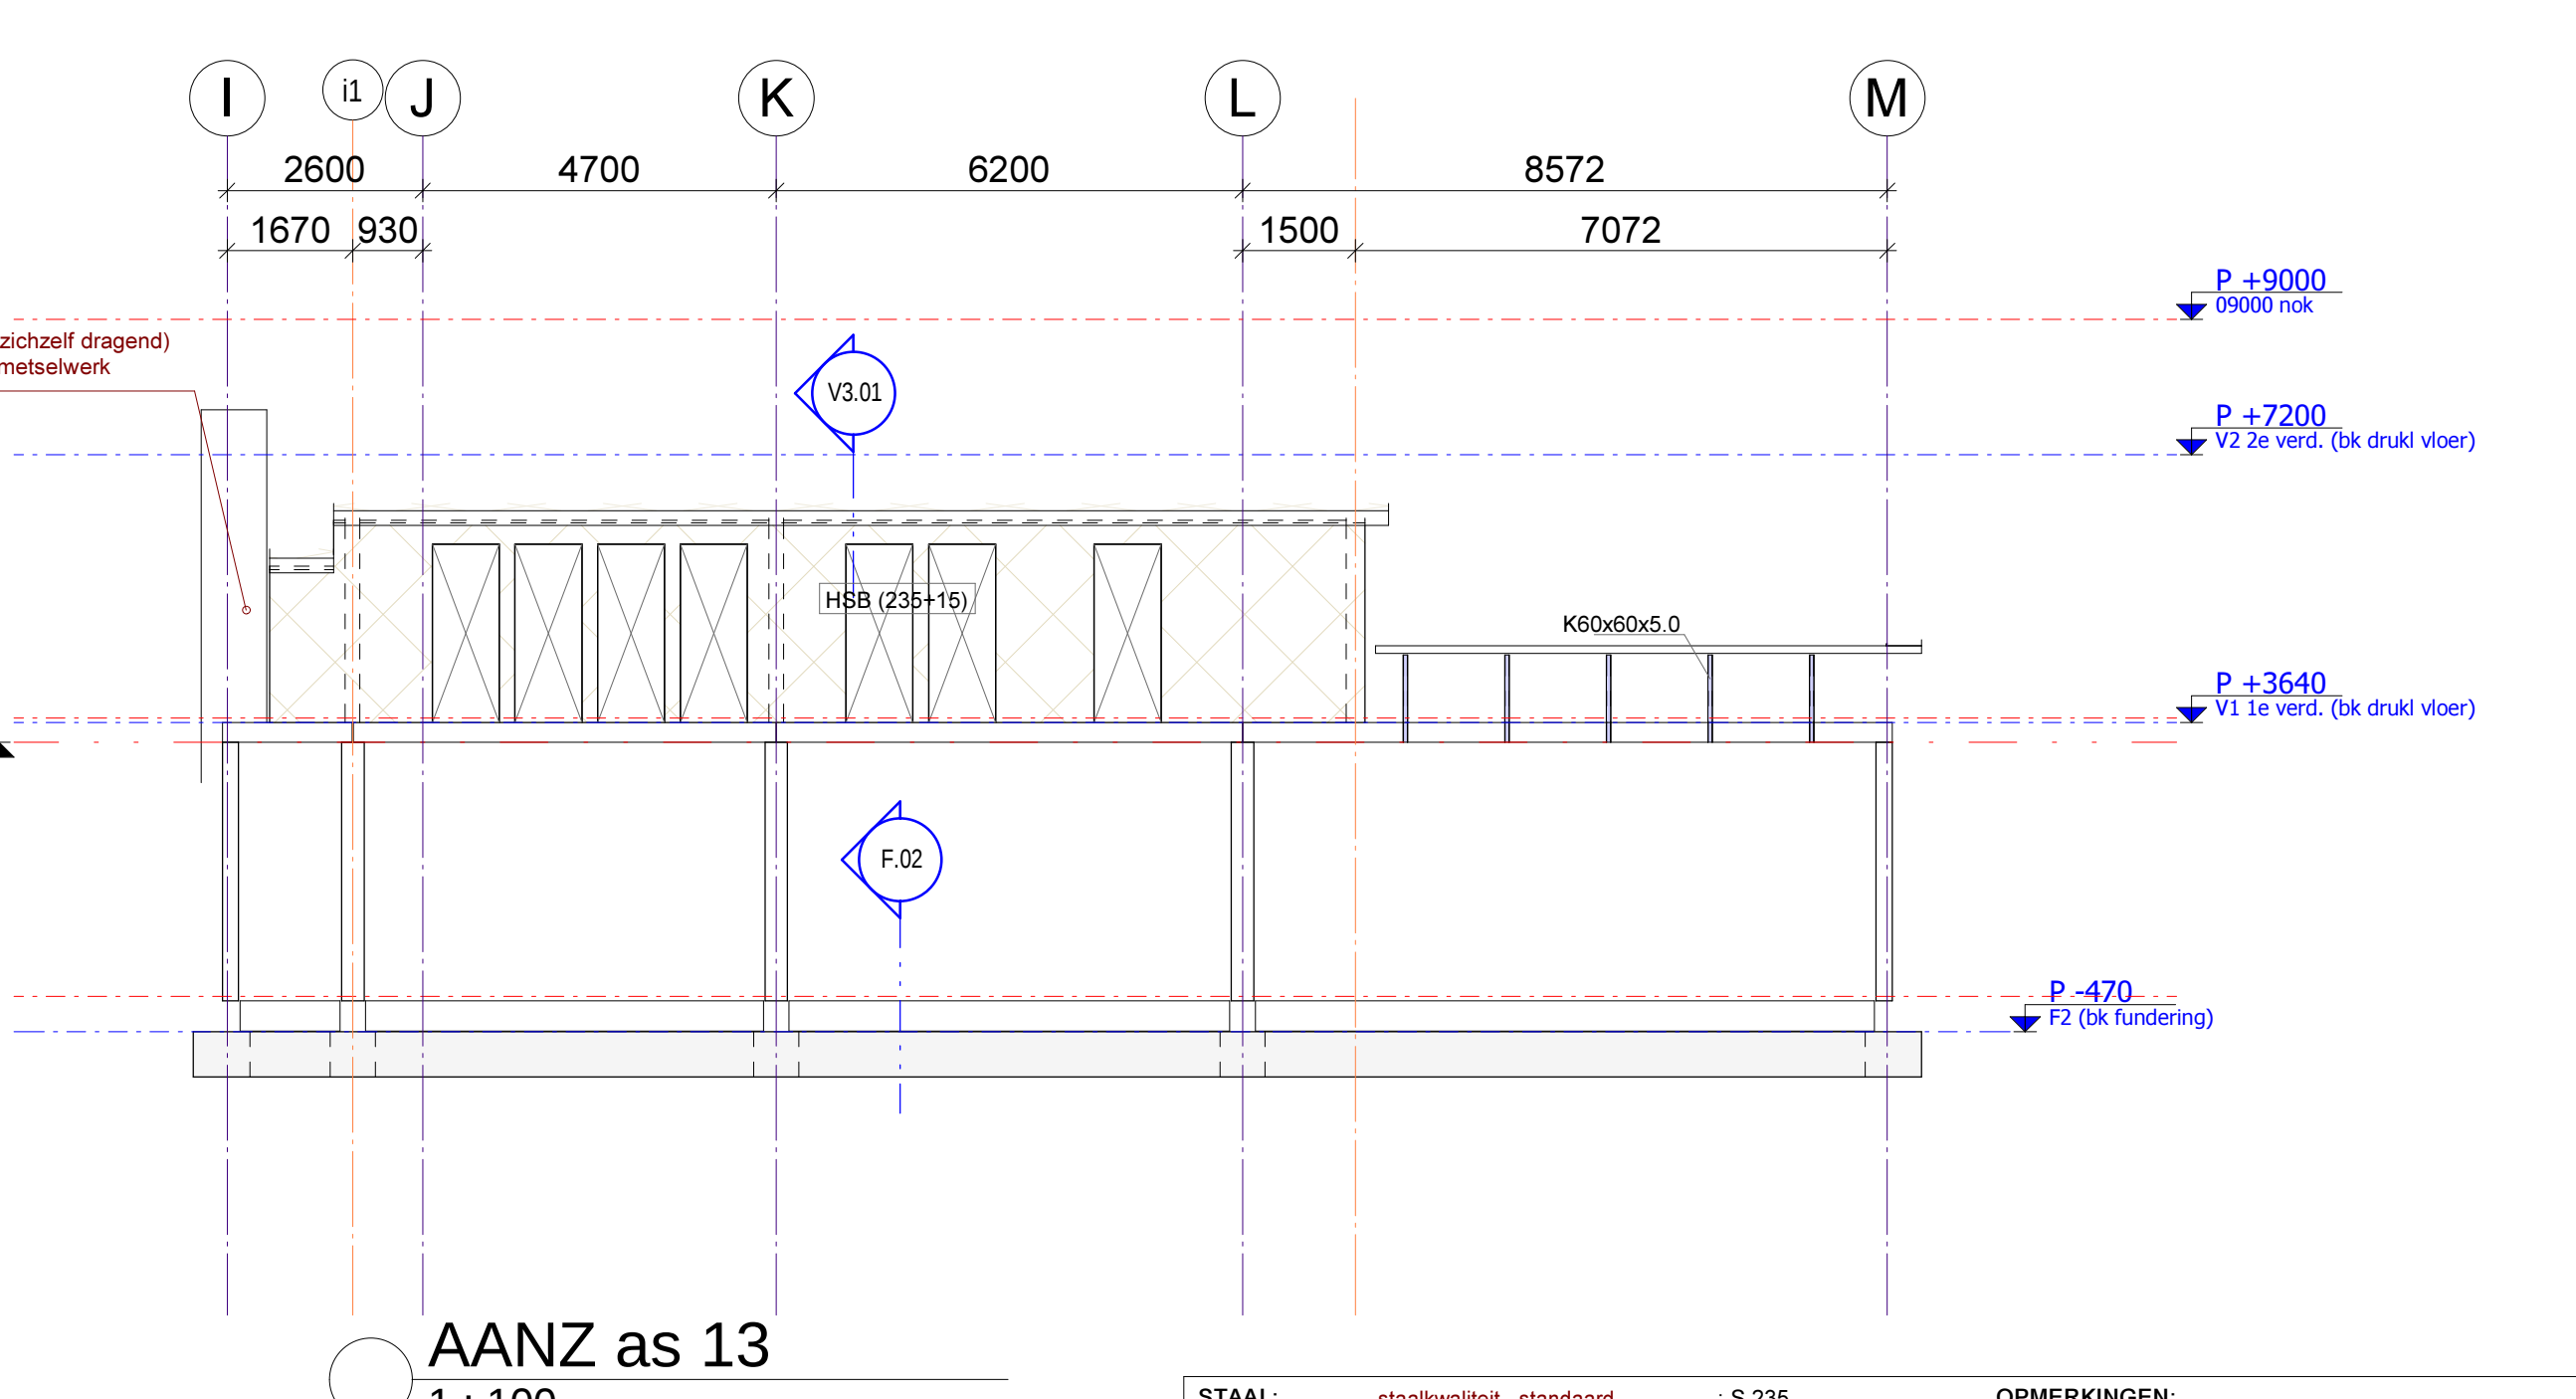
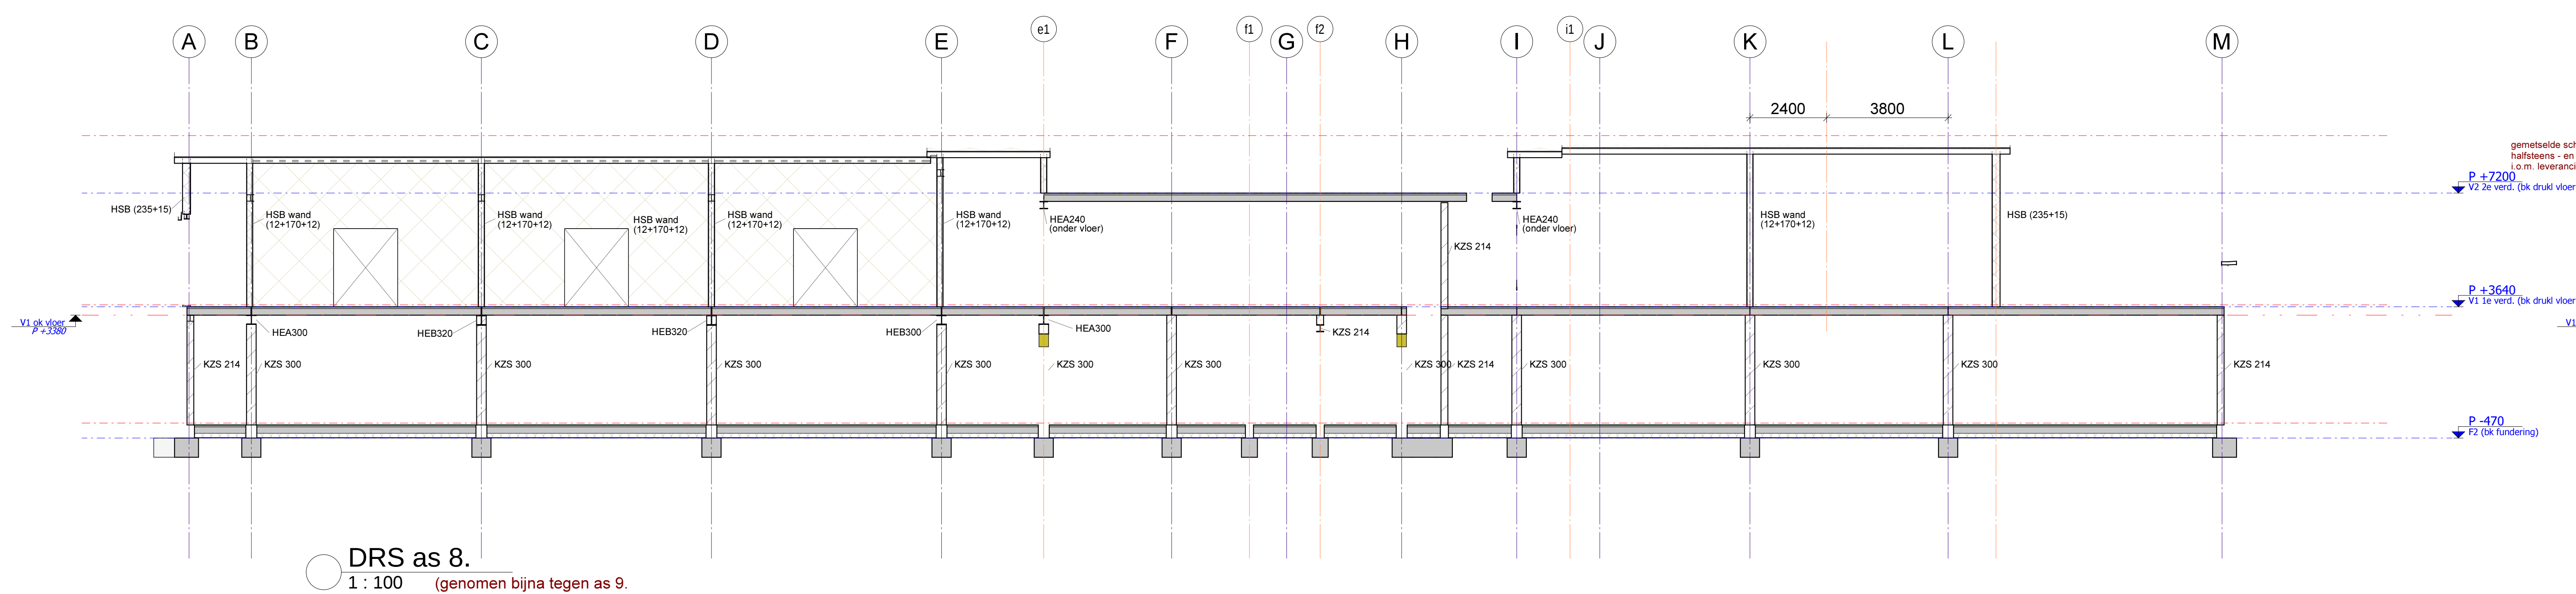
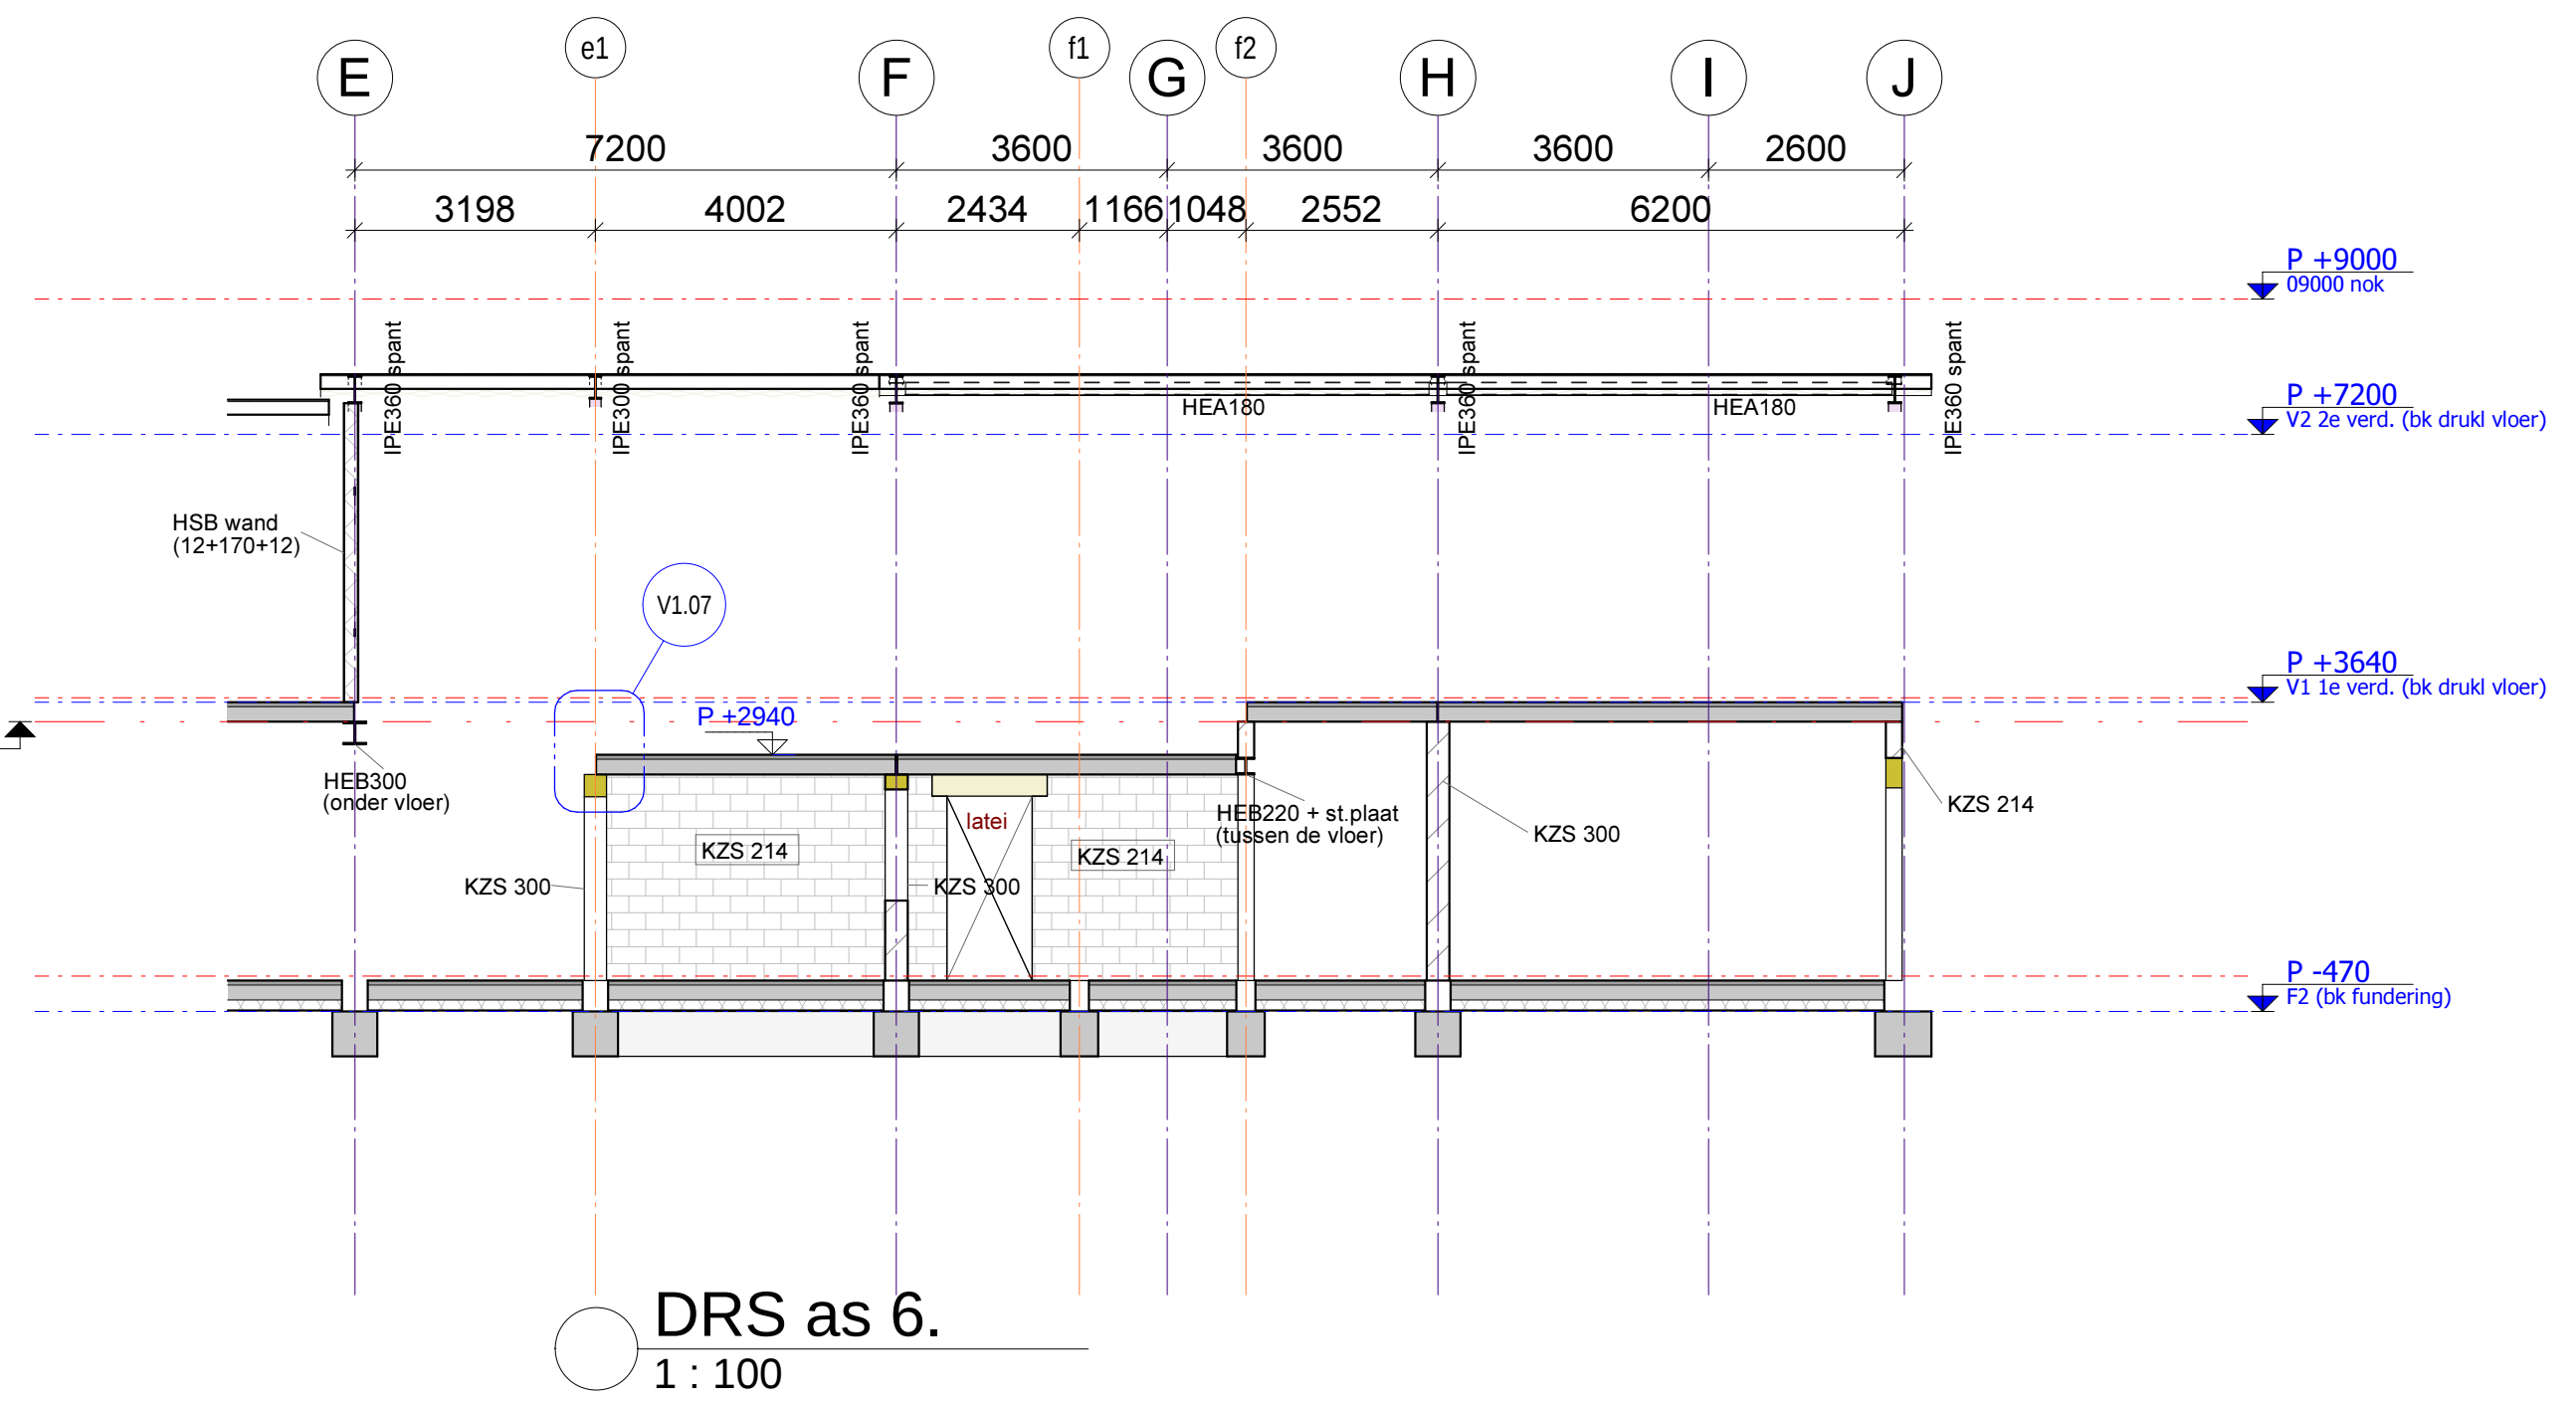
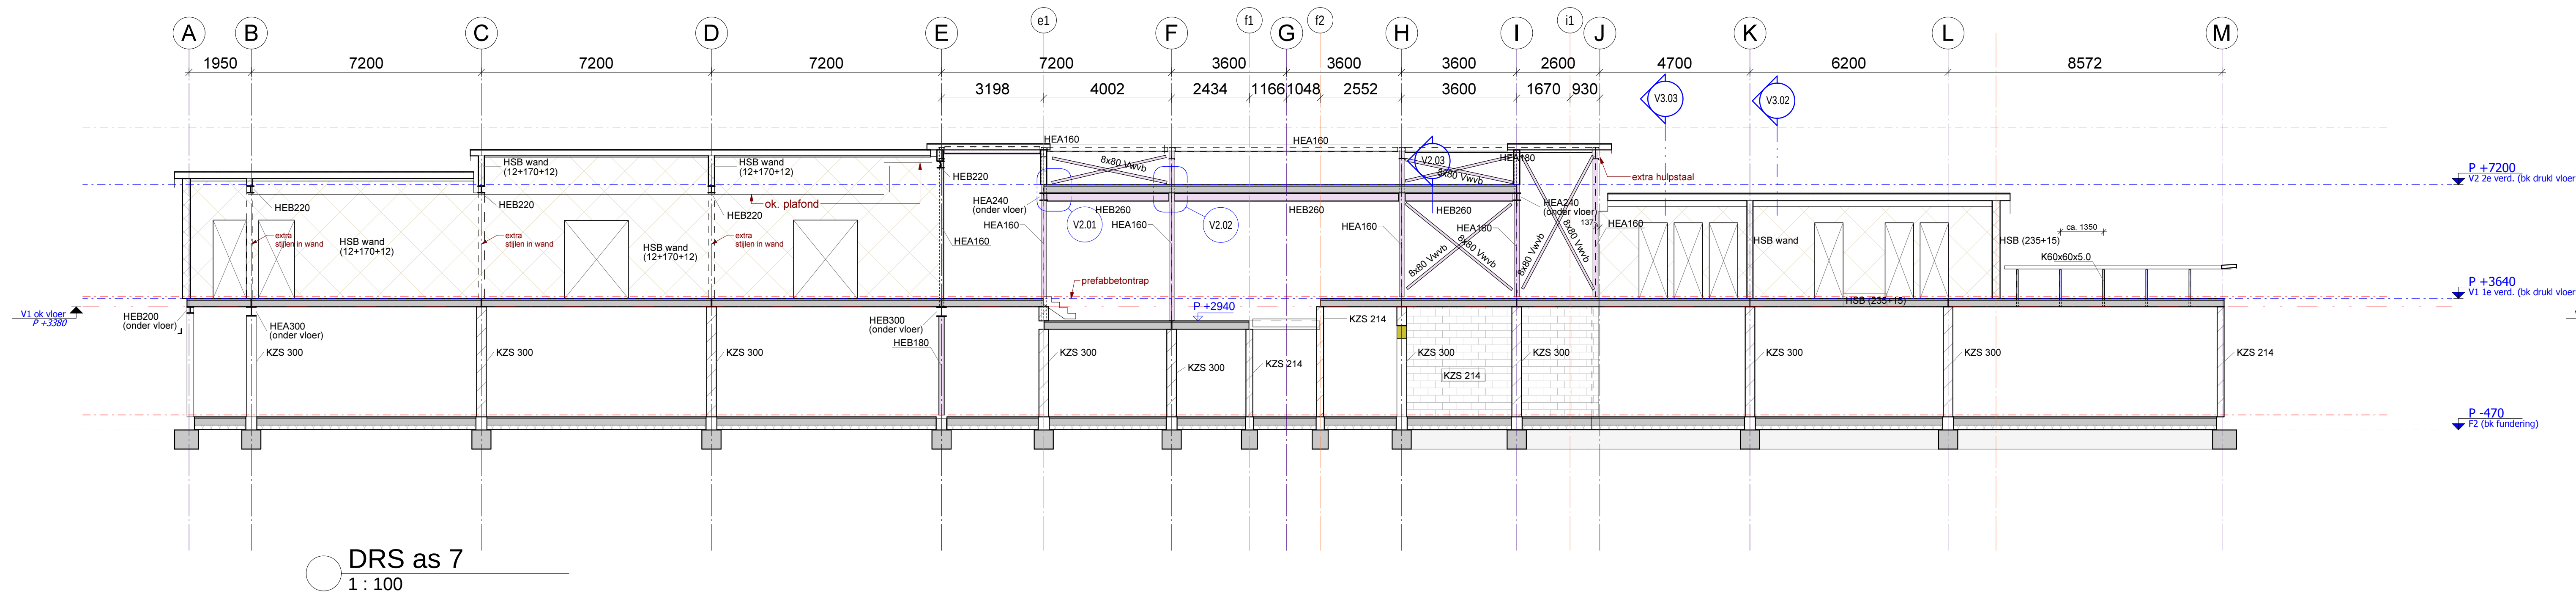
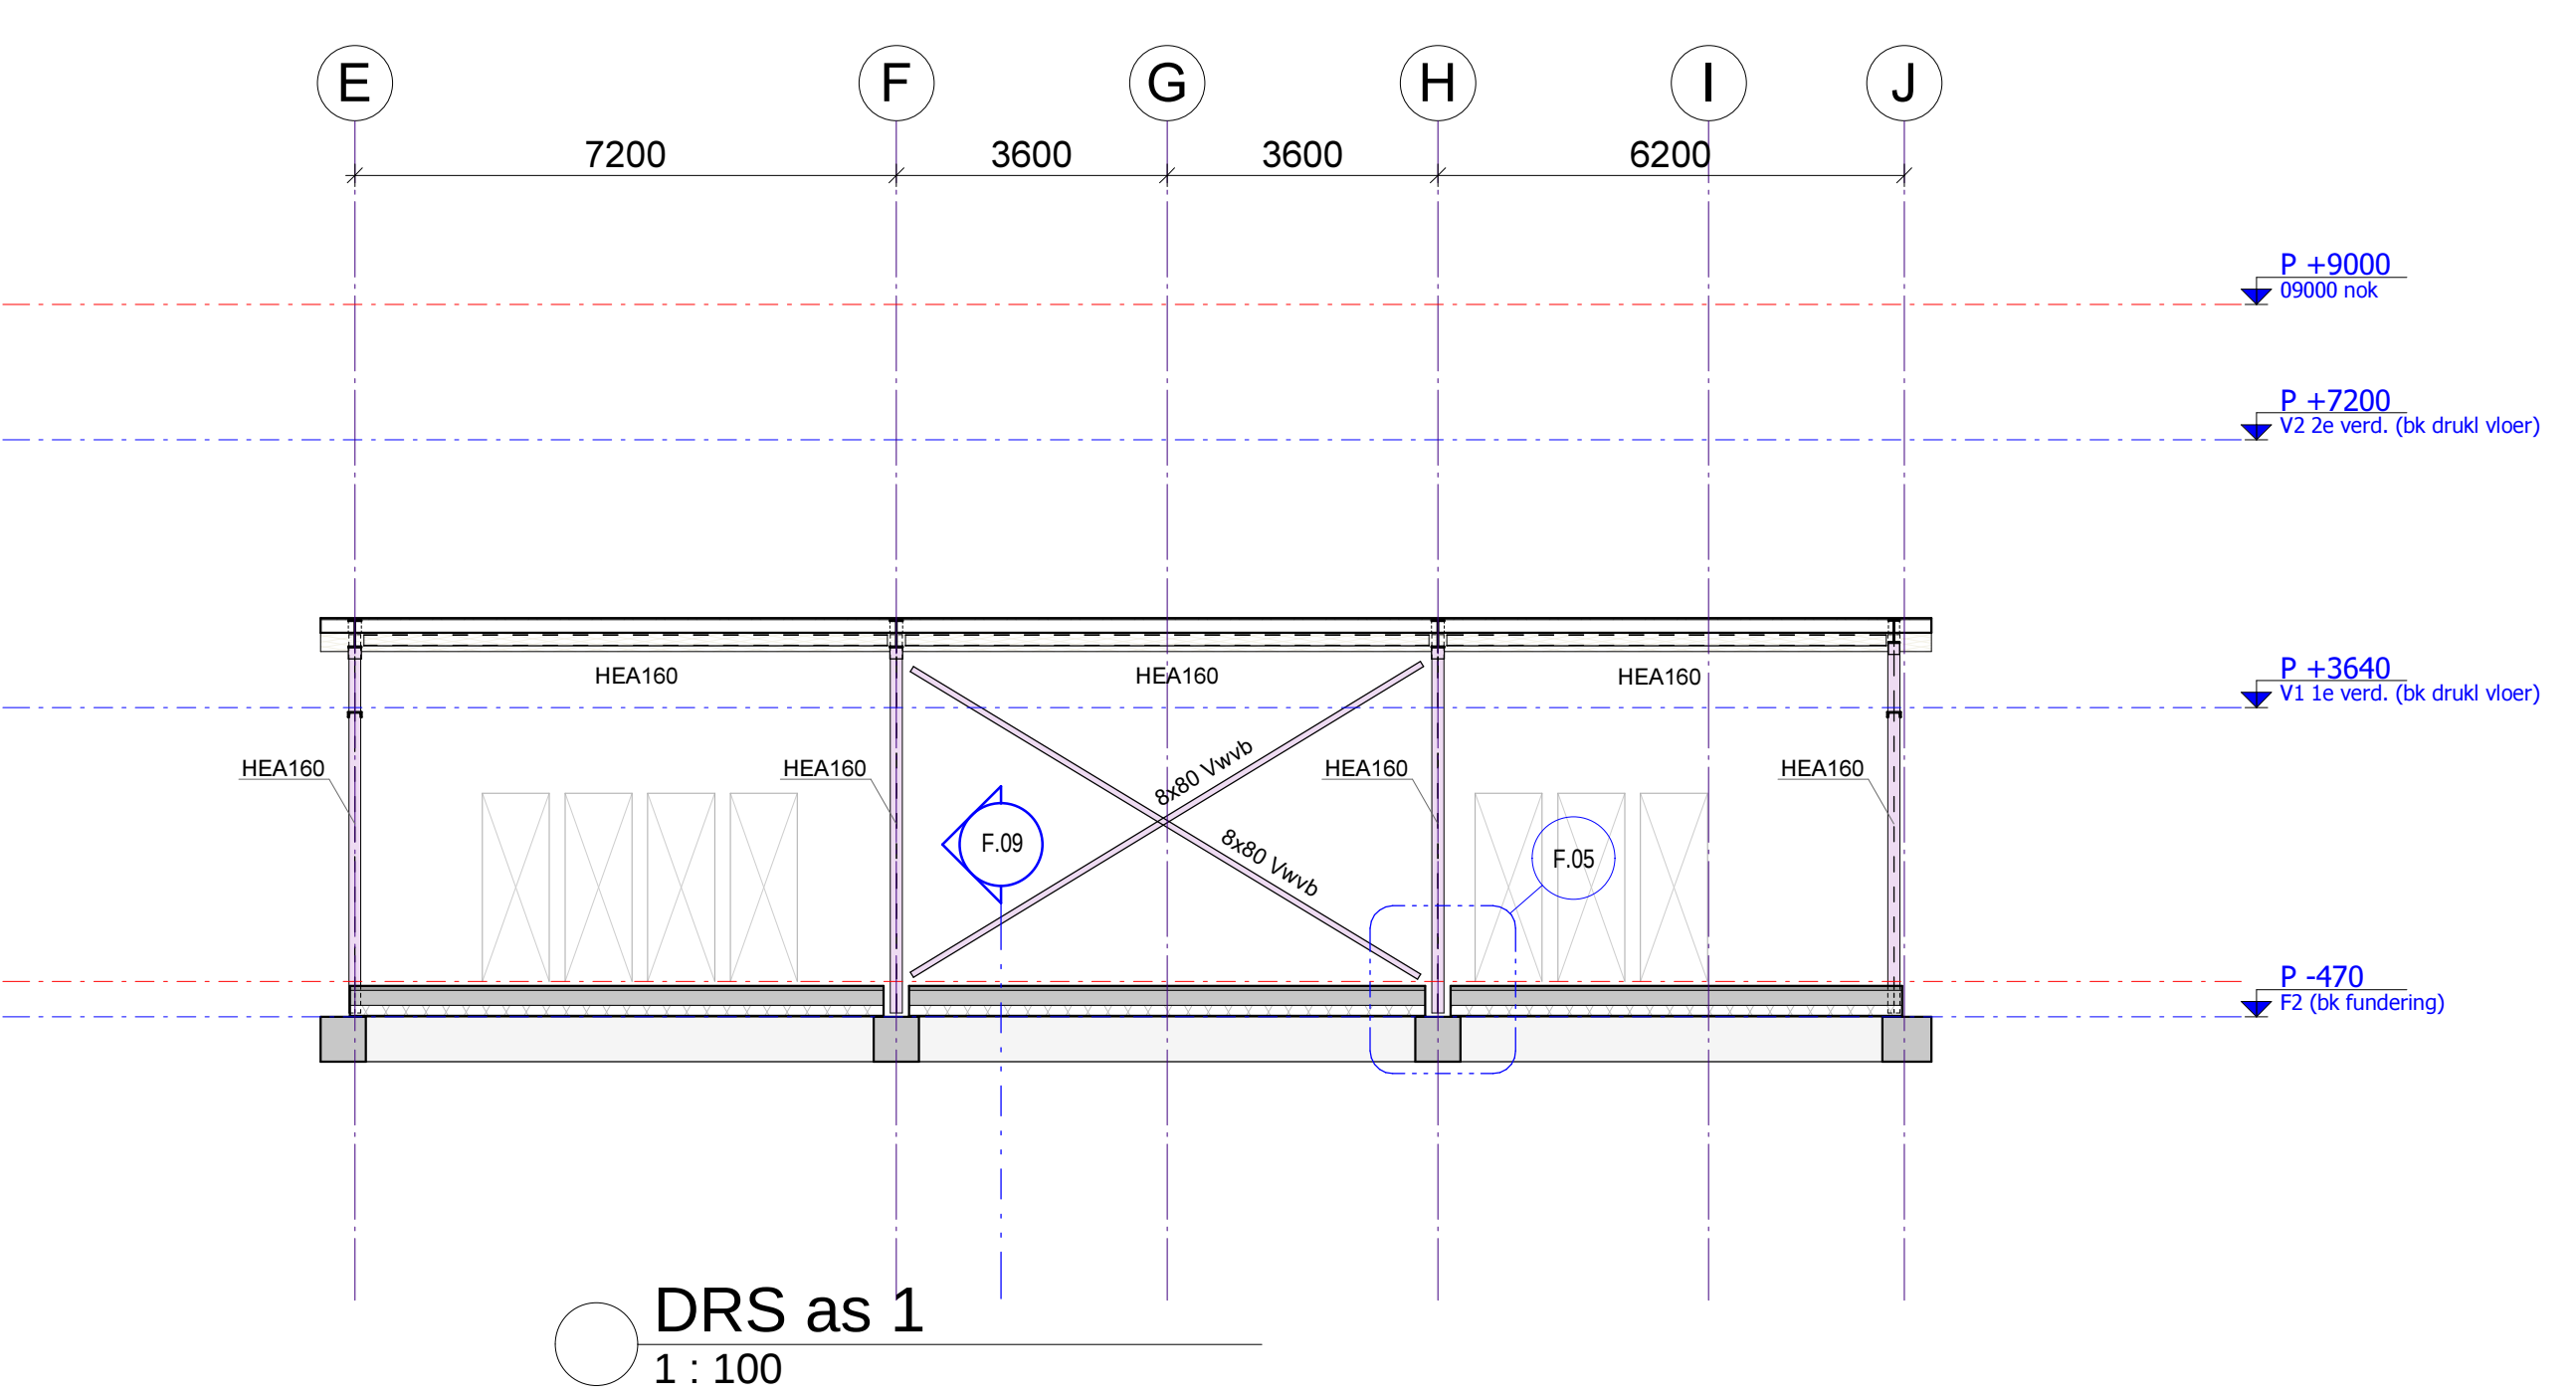


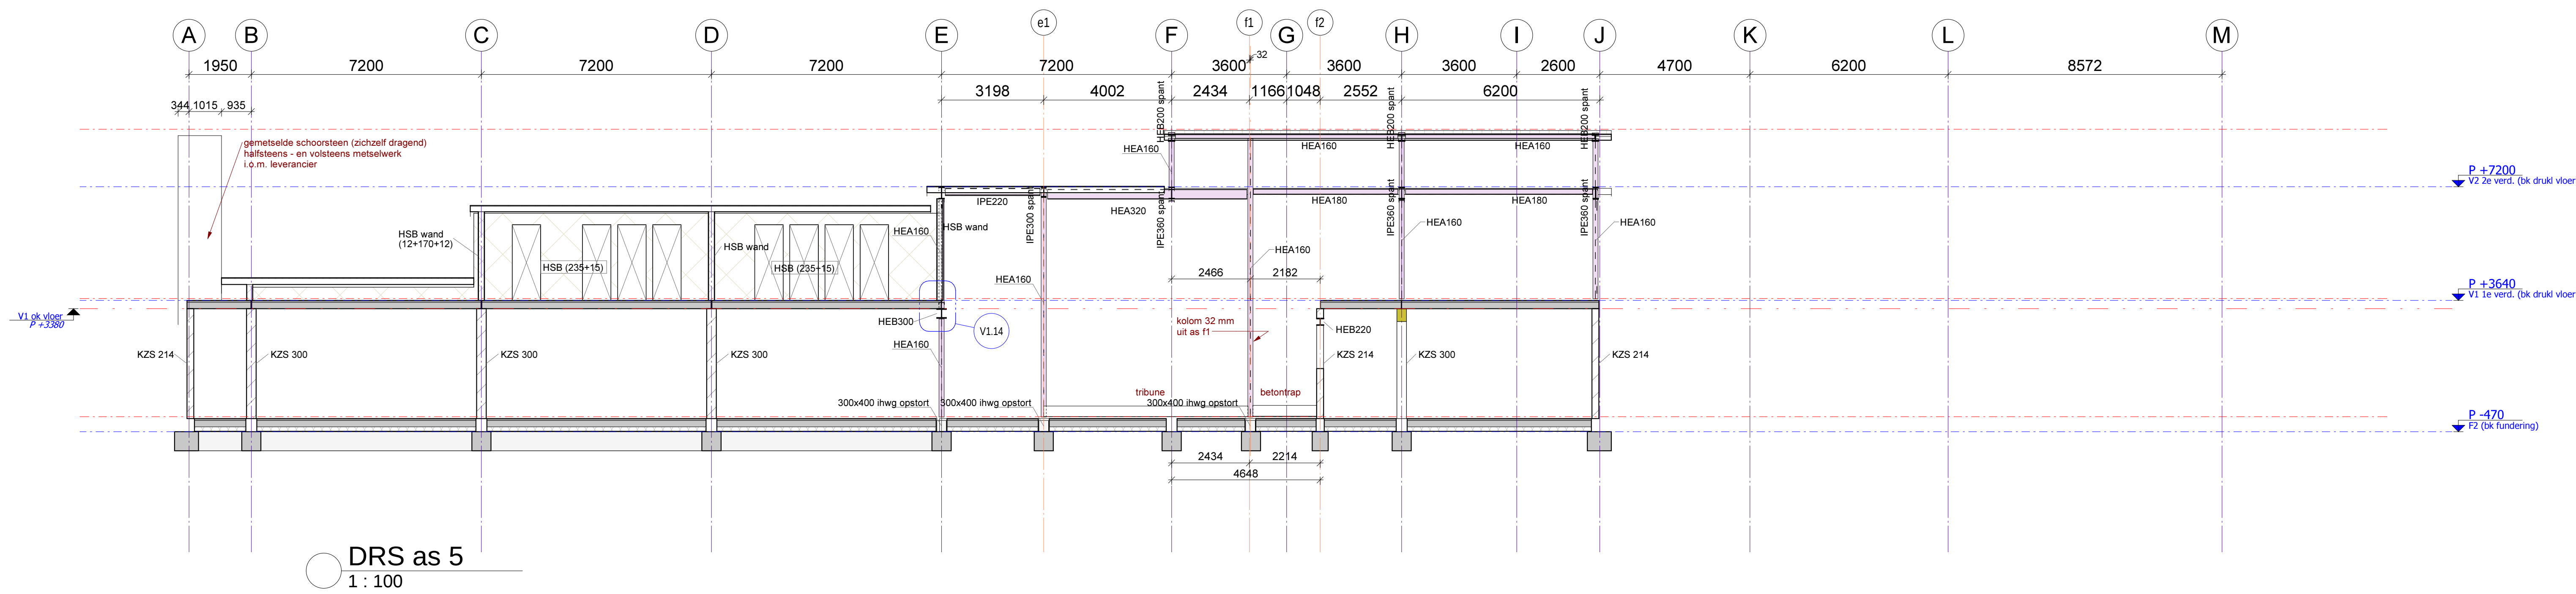

STAAL:			OPMERKINGEN:
staalkwaliteit - standaard	S 235		- staal in vochtig milieu THERMISCH te VERZINKEN
staalkwaliteit - kokers	S 275		- koker- en/of buisprofielen in een buitensituatie voorzien van ontwateringsgaten
• maten in mm			- koker- en/of buisprofielen gevuld met beton, voorzien van 2 overstijgen 400 ca. 50 mm vanuit de beide uiteinden profiel
• bouwtekening	8		- voorstellen van kolommen direct na stellen goed v.l. en nauwkeurig te onderscheiden met krimprijpe model
• ankerwaltekening	4		
• lasdikte - minimaal	a = 4		
• lasdikte - bij kokers	a = min. wanddikte		
• lasdikte - lagers/platen	a = min. 1/2 plaatdikte		
• opgevers zijn minimaalstandaard, tenzij anders wordt aan-gegeven.			

Staalconstructie tbv opvang 1e verdieping brandwerend behandelen

- brandwerendheid 60 minuten.
- brandwerendheid dakconstructie 30 min.

- HSB wanden - binnen mbv stijlen 38x170 hoh 610 + 2x 12mm OSB
- HSB wanden - gevels mbv stijlen 38x235 hoh 610 + 1x 15mm OSB

- Dak: houtensporen 59x171 hoh 610 + 22mm multiplex verspringend aanbrengen

- In buitengevelmetselwerk-voeg(en) boven raamopeningen Murfor toepassen (vligns opgave leverancier)

- Dragende prefab betonlaten boven openingen in KZS, vligns opgave leverancier.

omschrijving wijziging:	get.:	datum:	wijz.:
	project:	Nieuwbouw IKC school te St. Pancras	
opdrachtgever:	Gemeente Langedijk		
architect:	BRTArchitecten te Alkmaar		
onderwerp:	Gevels/Doorsneden as 1 tm 13		
konstrukteur:	ing. C. Roosendaal	fase:	
schaal:	1 : 100	TO	
formaat:	A0	tekening nr.:	
get./datum:	R.B./ 17-01-2022	G.203	2020.139