


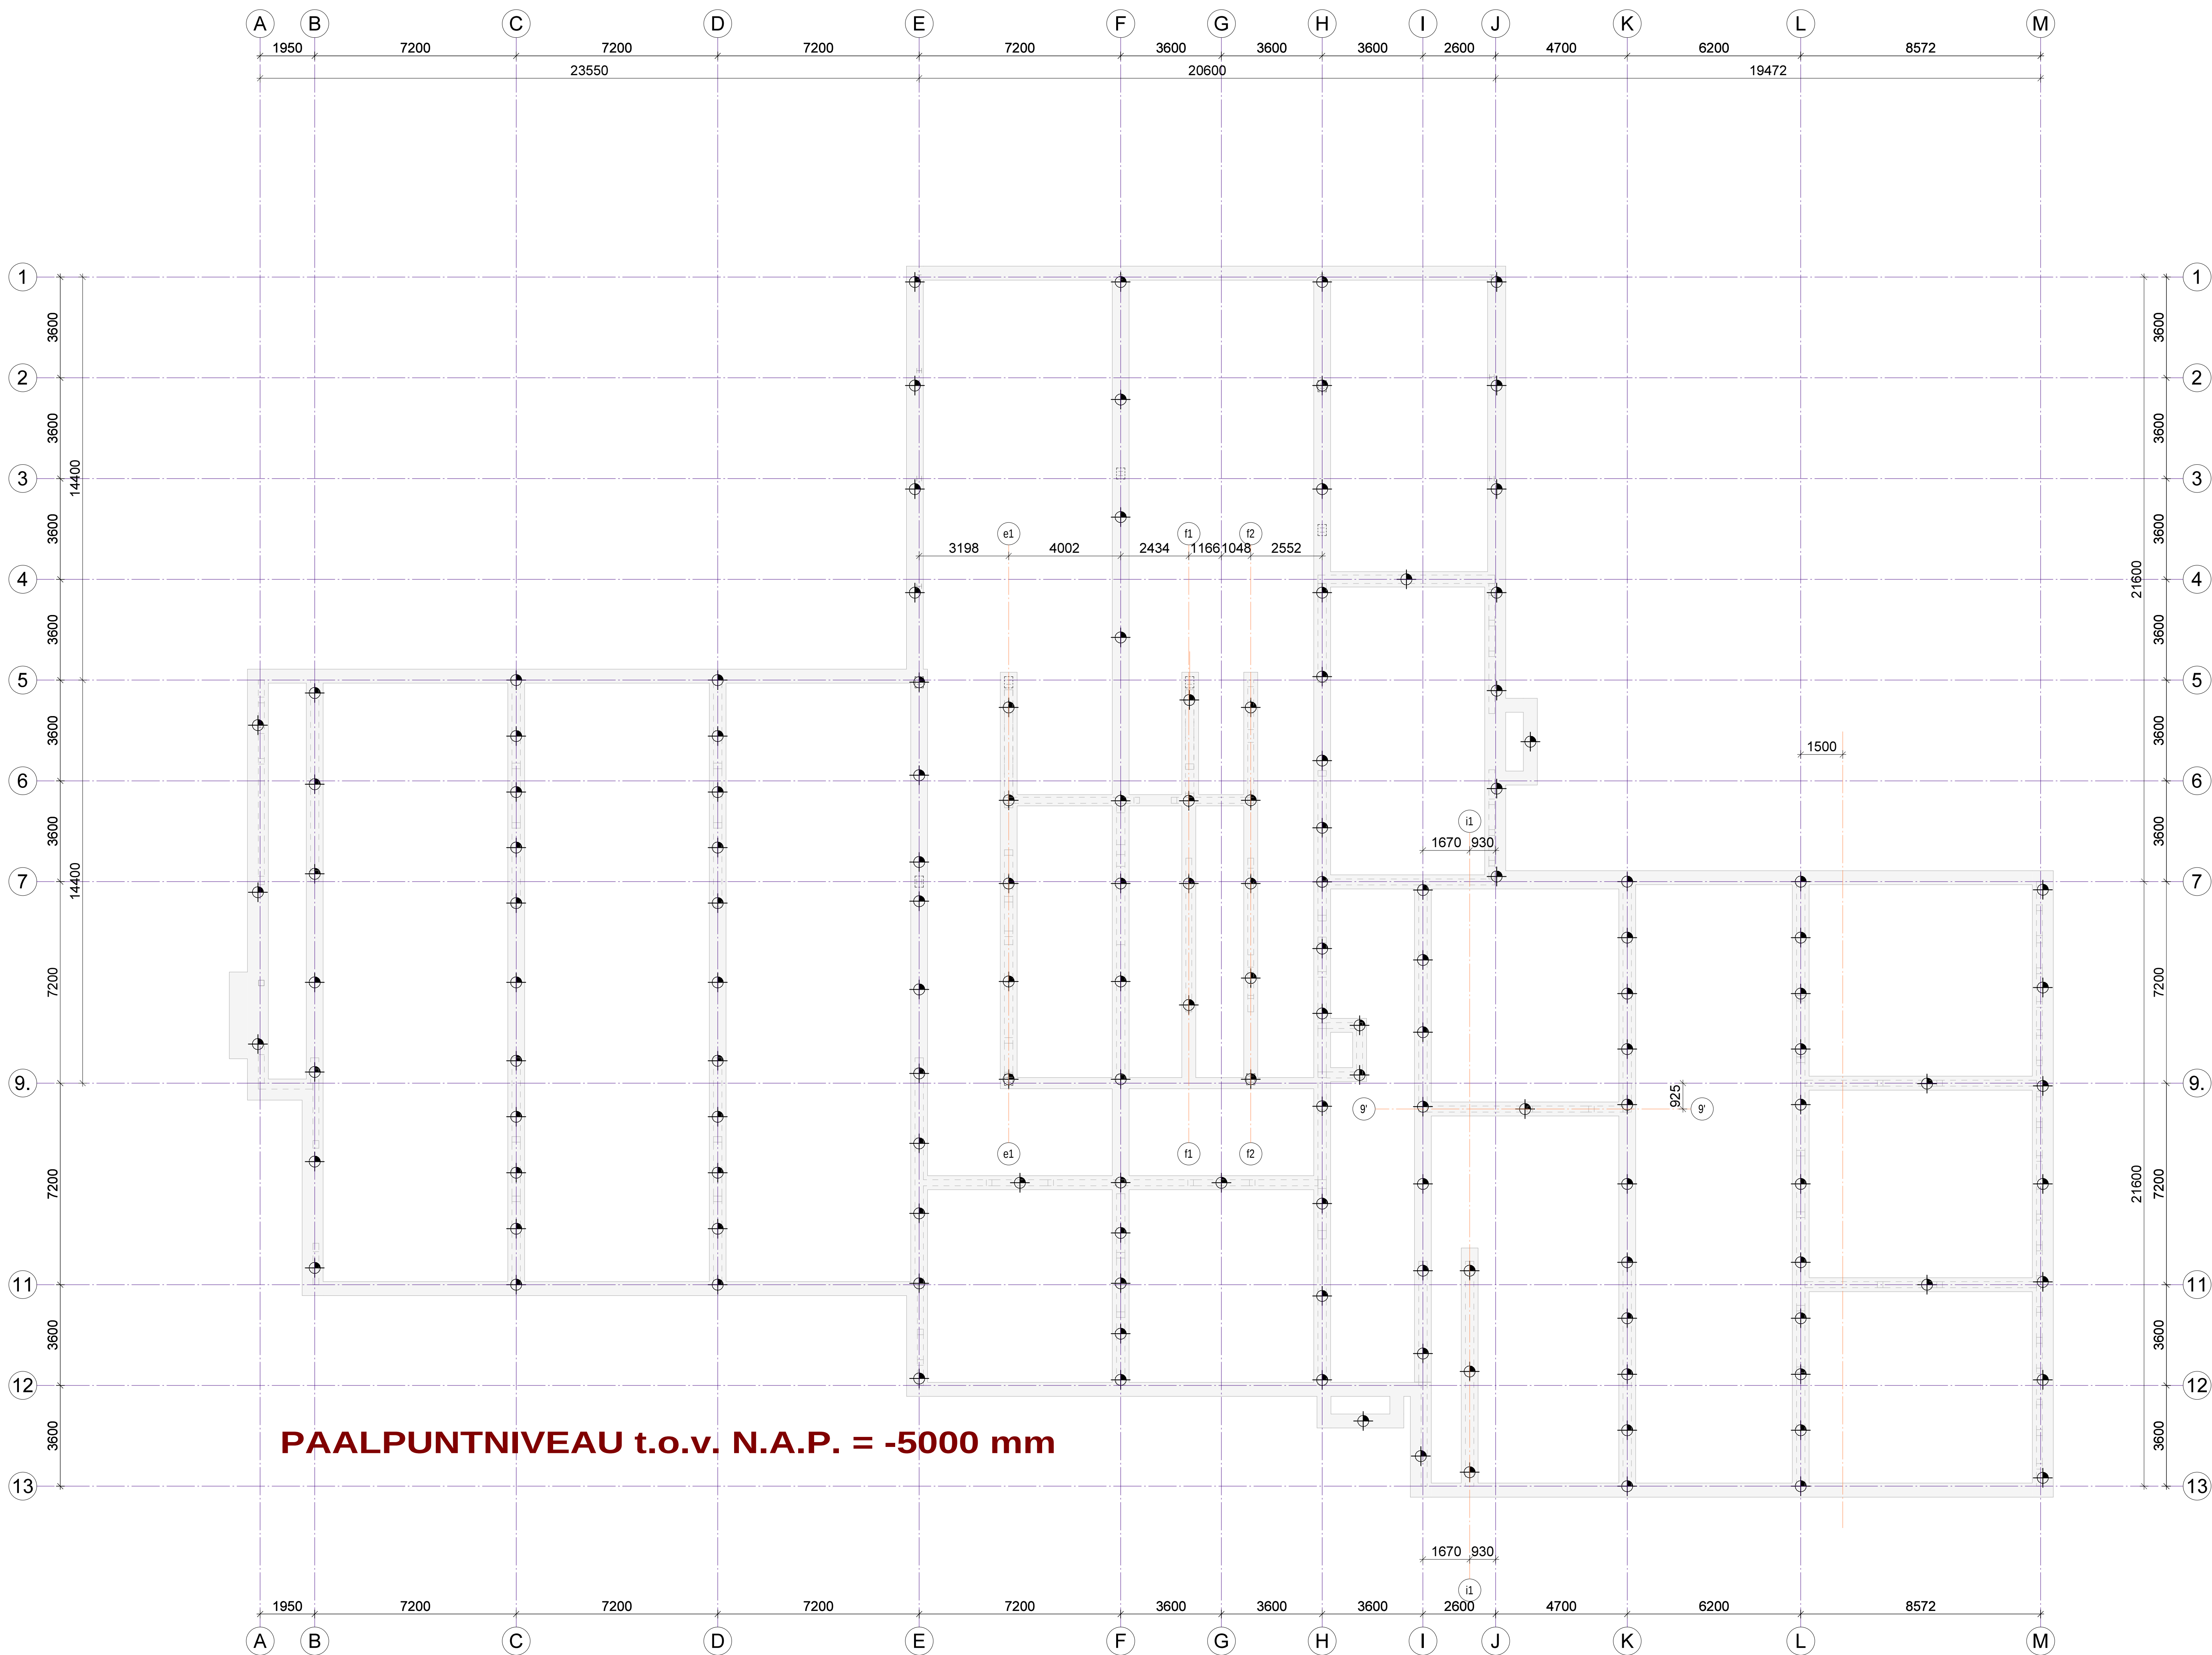

PAALPUNT NIVEAU t.o.v. N.A.P. = -5000 mm

P1 palenplan
1 : 100

MORTELSCHROEF - PALEN Ø 400							
BETON: Betonkwaliteit: C20/25 Betondekking: 70 mm op de beugel.				STAAL: Staalkwaliteit: B 500 B Kopwaping te bepalen door leverancier Milieuklasse: XC2			
ALGEMEEN: PEL t.o.v. N.A.P. = +50 mm PAALPUNT NIVEAU gerekend t.o.v. N.A.P. PAALPUNT NIVEAU: -5000 mm Afstorhoogte t.o.v. onderkant funderingsconstructie = +20 mm. h.o.h. palen min. 1000 mm (2,5x)				Sondering(en) gemaakt door: ID Geotechniek 22P004-F1 Sondering nummer(s): S1 Heimiddel / Heiblok: n.b. * maten/lengten in mm			
palen - MORTELSCHROEF ø400							
Aantal	Profiel omschrijving	Symbol	Paalpuntniveau t.o.v. N.A.P.	Peil t.o.v. N.A.P.	Afstorhoogte t.o.v. Peil	Staklengte in betonconstructie	Paallengte netto (excl. staklengte)
144	ø400		-5000	+50	-1050	400	4000

Let op: - aantal palen en lengte is alleen voor indicatie en calculatie.
- palenplan gebaseerd op een sondering buiten bouwkvavel