


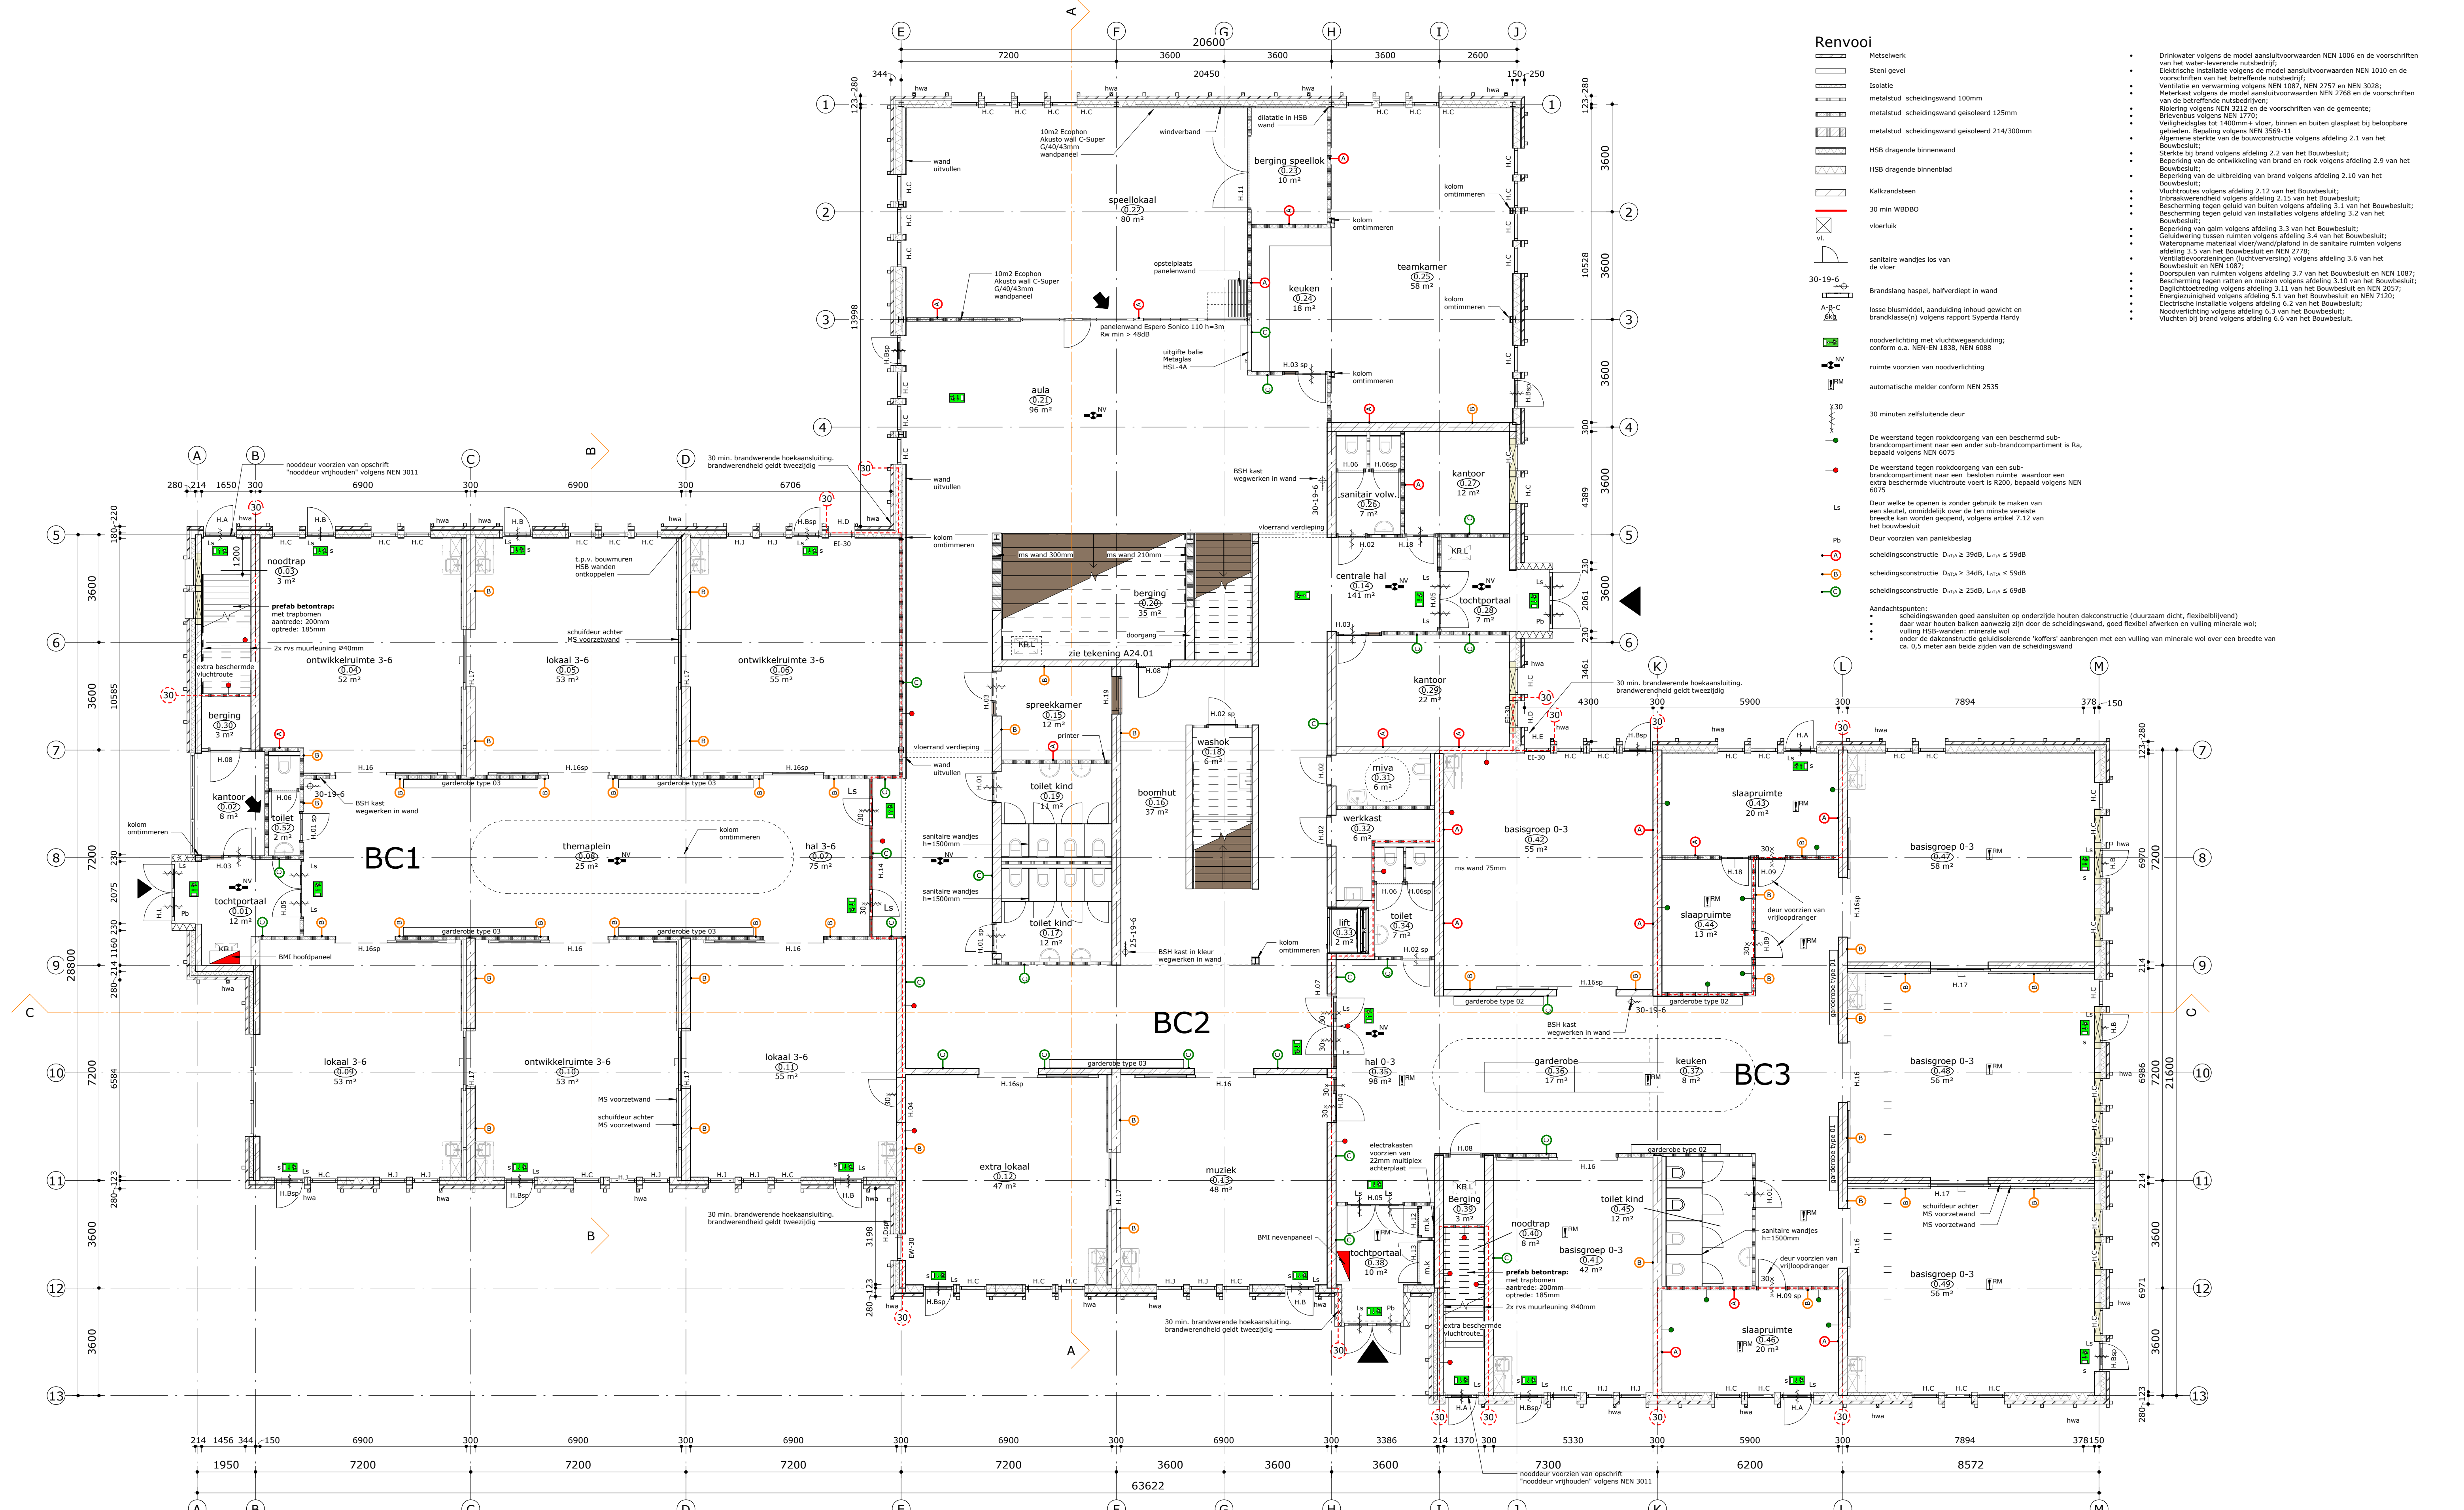

Begane grond

BR

T

ARCHITECTEN

Koelmalaan 350 1812 PS Alkmaar
T 072 512 2420
E info@brta.nl

www.brta.nl

opdracht IKC St. Pancras

opdrachtgever Gemeente Langedijk

architect BRTArchitecten

onderwerp Begane grond

projectmanager E. van Wel

getekend JBR

schaal 1 : 100

datum 04-02-2022

gewijzigd A 17-03-2022

1687

TO

P.00

A

A1 (841x594)