

Maatvoering

Lengte (zonder maststuk): 581 mm (+/- 2%)
Hoogte (t.h.v. LED) : 95 mm (+/- 2%)
Breedte (t.h.v. LED) : 239 mm (+/- 2%)
Afmeting glas : 280 x 180 mm (+/- 2%)
- : -

Materiaal armatuur

Behuizing : aluminium
Lichtkap : bol, gematteerd
Voet : aluminium

Kenmerken

Kleur behuizing : *zie bestektekst*
Gewicht : ± 6 kg
Opzetmaat op mast : *zie bestektekst*
Opschuifmaat op mast : *zie bestektekst*
Bevestiging op mast : 2 X binnenzeskant, DIN 913 RVS A2 M10
Richting maststuk : opzet/opschuif *zie bestektekst*
Afdichting aansluitsnoer : wartel PG 13,5
Lichtbron : modulair, Driver+LED op plaat (LEDni volgens NEN-EN-IEC 62504)

Maststuk dient zodanig geconstructureerd te zijn dat de armatuur zowel opschuif als opzet gemonteerd kan worden.
Mastopzetstuk optisch één geheel van de armatuur.

Tilthoek instelbaar van 0 tot 15 graden (bij opzet 60 mm)

Tilthoek instelbaar van -15 tot 0 graden (bij opschuif 48/60 mm)

Lichtbron

Techniek : 32 LED PCB
Kleur : 3000 K
Lichtstroom : 1350 lm
Levensduur : 100.000 uur LM80
Driver : voorzien van DALI interface, rendement >95%

Iwaarde recht onder het armatuur (zero-as) - cd/1000lm

Imax C0-180 bij 30 graden - cd/1000lm

Imax C0-180 bij 60 graden - cd/1000lm

Imax C0-180 bij 70 graden 550 cd/1000lm

Imax C0-180 bij 90 graden 96 cd/1000lm


Imax C90-270 bij 40 graden - cd/1000lm

Armatuur rendement hoger dan 84%

Elektrisch

Aansluitsnoer : H05BQ-F 5x1mm², lengte: 5 m buiten armatuur
Voedingsspanning : 230V AC
Klasse : IP 66
Slagvastheid : IK 10
Keuring : CE
Volgens : IEC - EN 60598, IEC - EN 62262

VORMGEVING

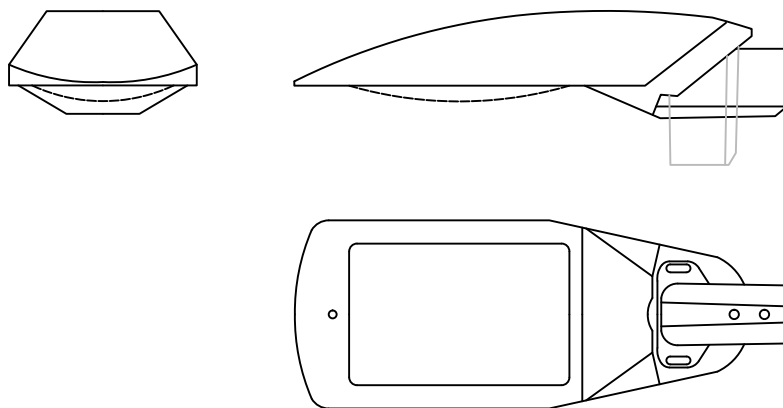

POLAIR DIAGRAM

PA04

