




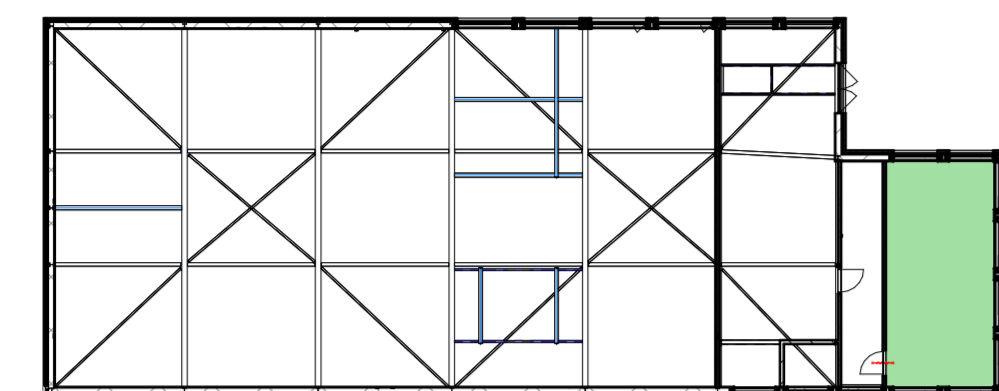


RENVOOI PLAFONDPLAN


INSTALLATIE

-  Positie langwerpige armatuur
-  Positie smalle armatuur
-  Positie spot
-  Positie vluchtroute aanduiding
-  Positie rooster






Plafond hoogte

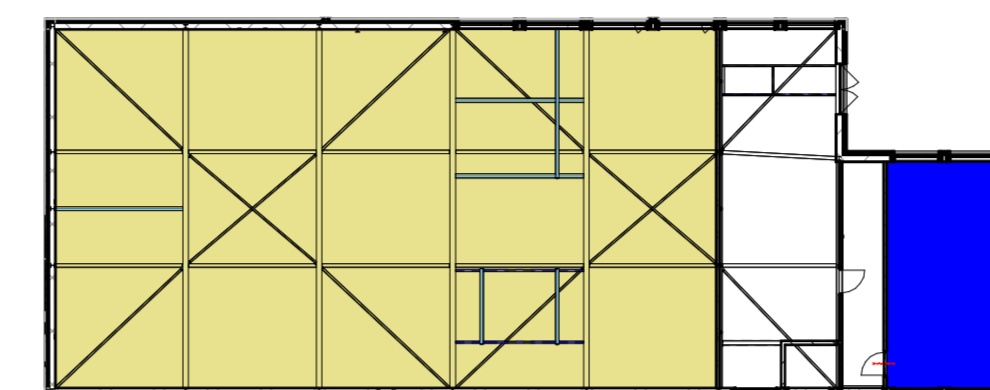 3130 +vfl



Plafond type

 P.07
 P.08

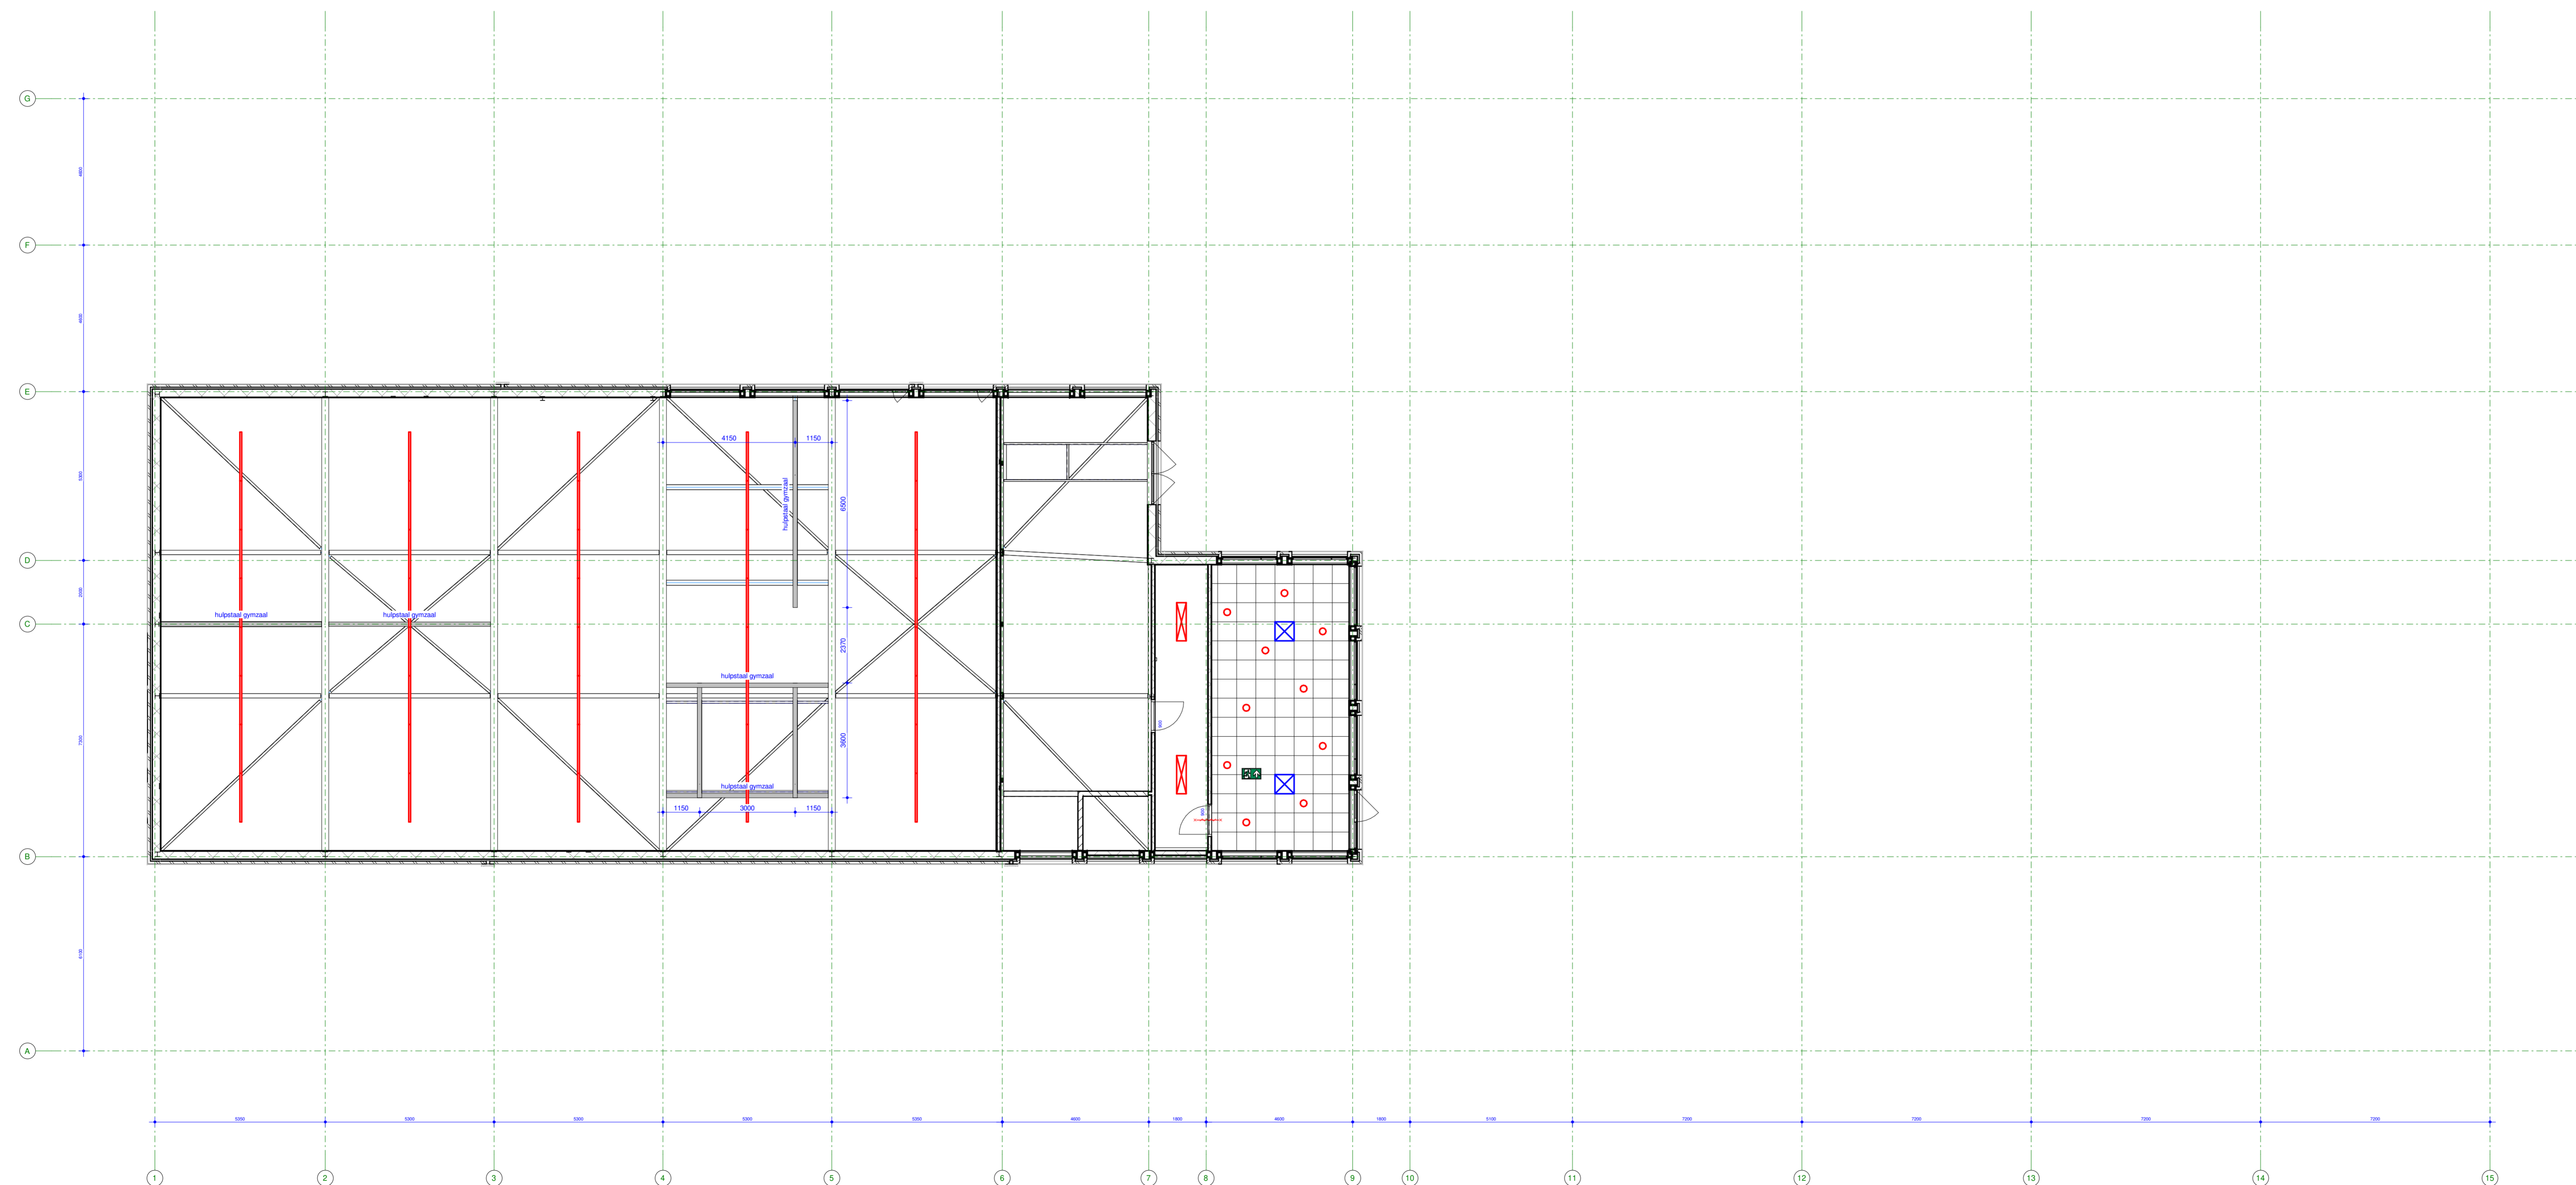

visuïsalisatie ter illustratie, geveltekening is leidend

: gewijzigd
 25.04.2022: datum

Scholencomplex Landtong Amstelveen project
 Landtong 8, 10 en 12, Amstelveen: adresgegevens
 Gemeente Amstelveen: opdrachtgever

Plafond 2e verdieping onderdeel
 1 : 100 schaal

4587-TO-820 project- en tekeningnummer
 Technisch Ontwerp: projectfase

F. (Frans) van Heemst: projectmanager
 H.S. (Harwin) Meerkerk: getekend

RoosRos Architecten
 L.J. Costerstraat 2 | 3261 LH
 Oud-Beijerland

0186 69 15 80
 info@roosros.nl
 www.roosros.nl