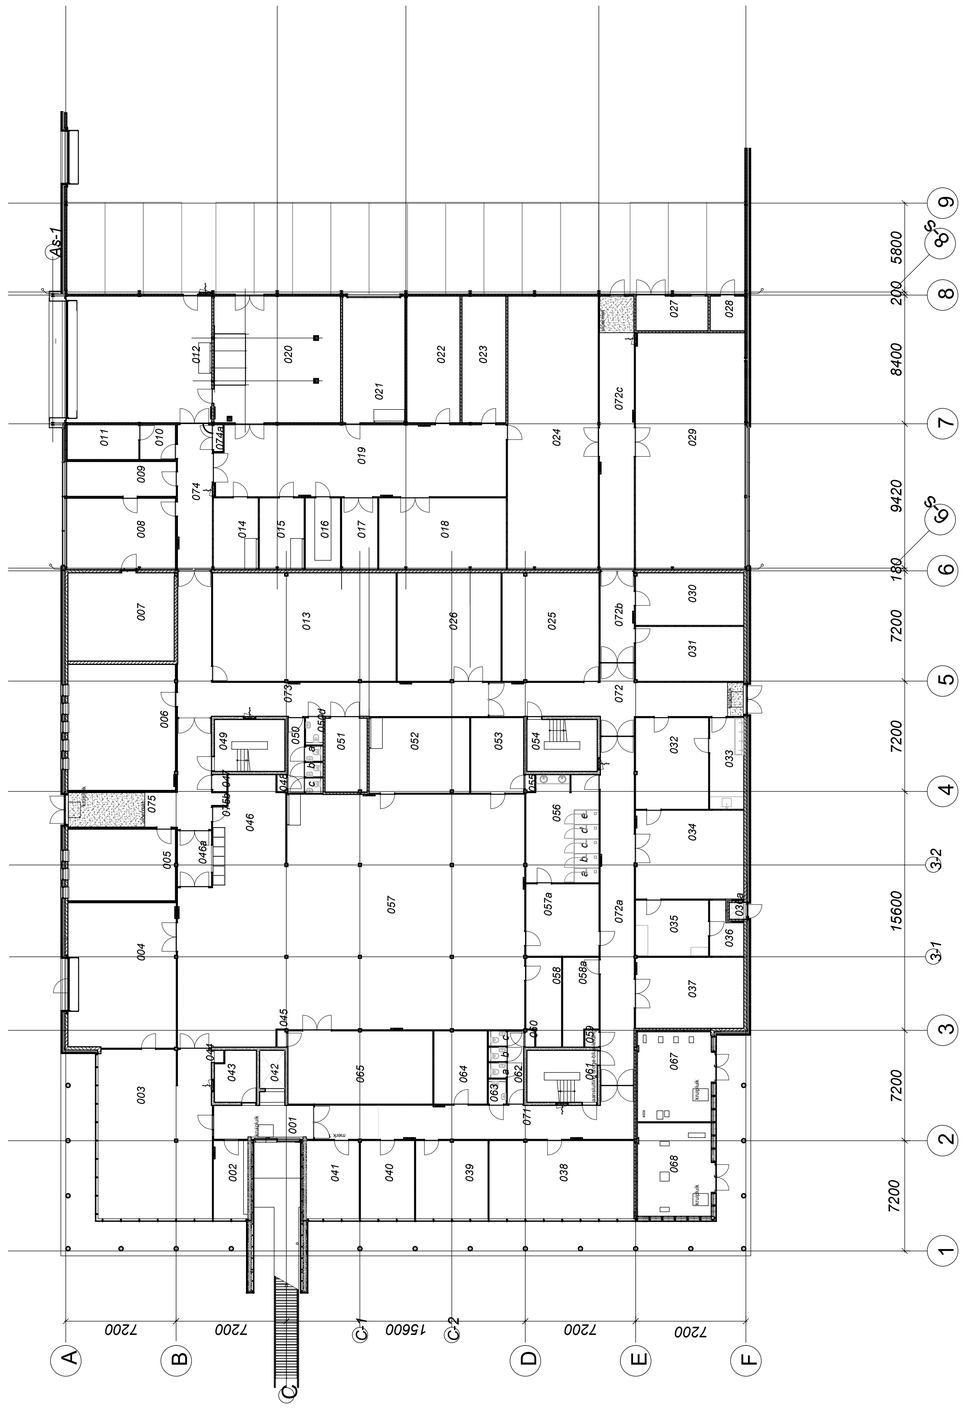

Bouwkundig - stramien maten

Begane grond

B01

Datum: 29-06-2022