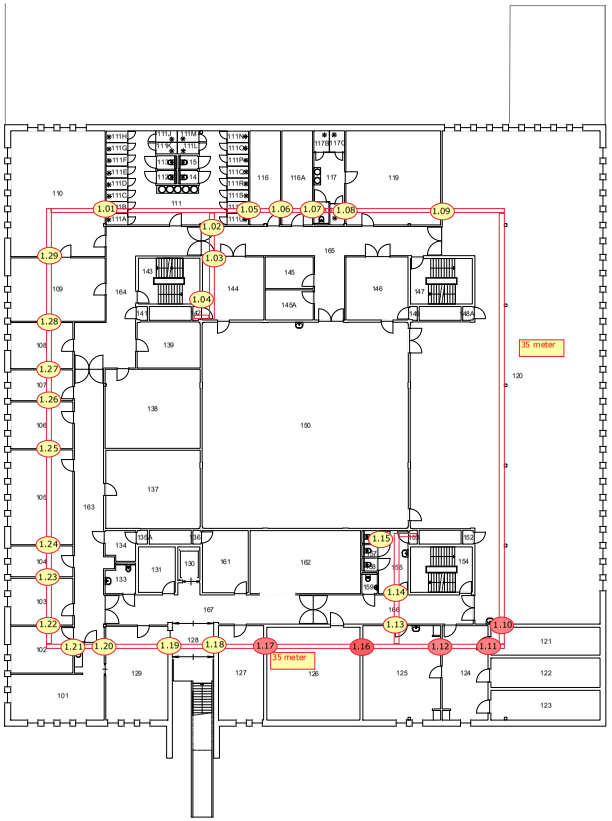

Leidingwegen en doorvoeringen ET

1ste verdieping

E02

Datum: 29-06-2022