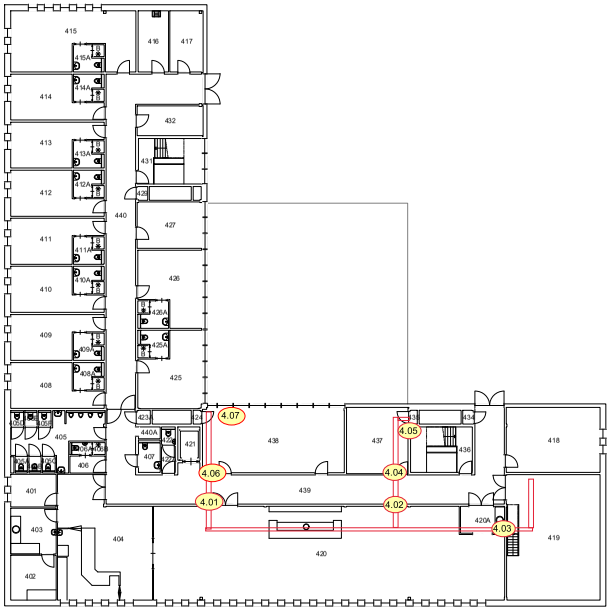

Leidingwegen en doorvoeringen ET

4de verdieping

E05

Datum: 29-06-2022