

8 7 6 5 4 3 2 1

H H

G G

F F


E E

D D

C C

B B

A A

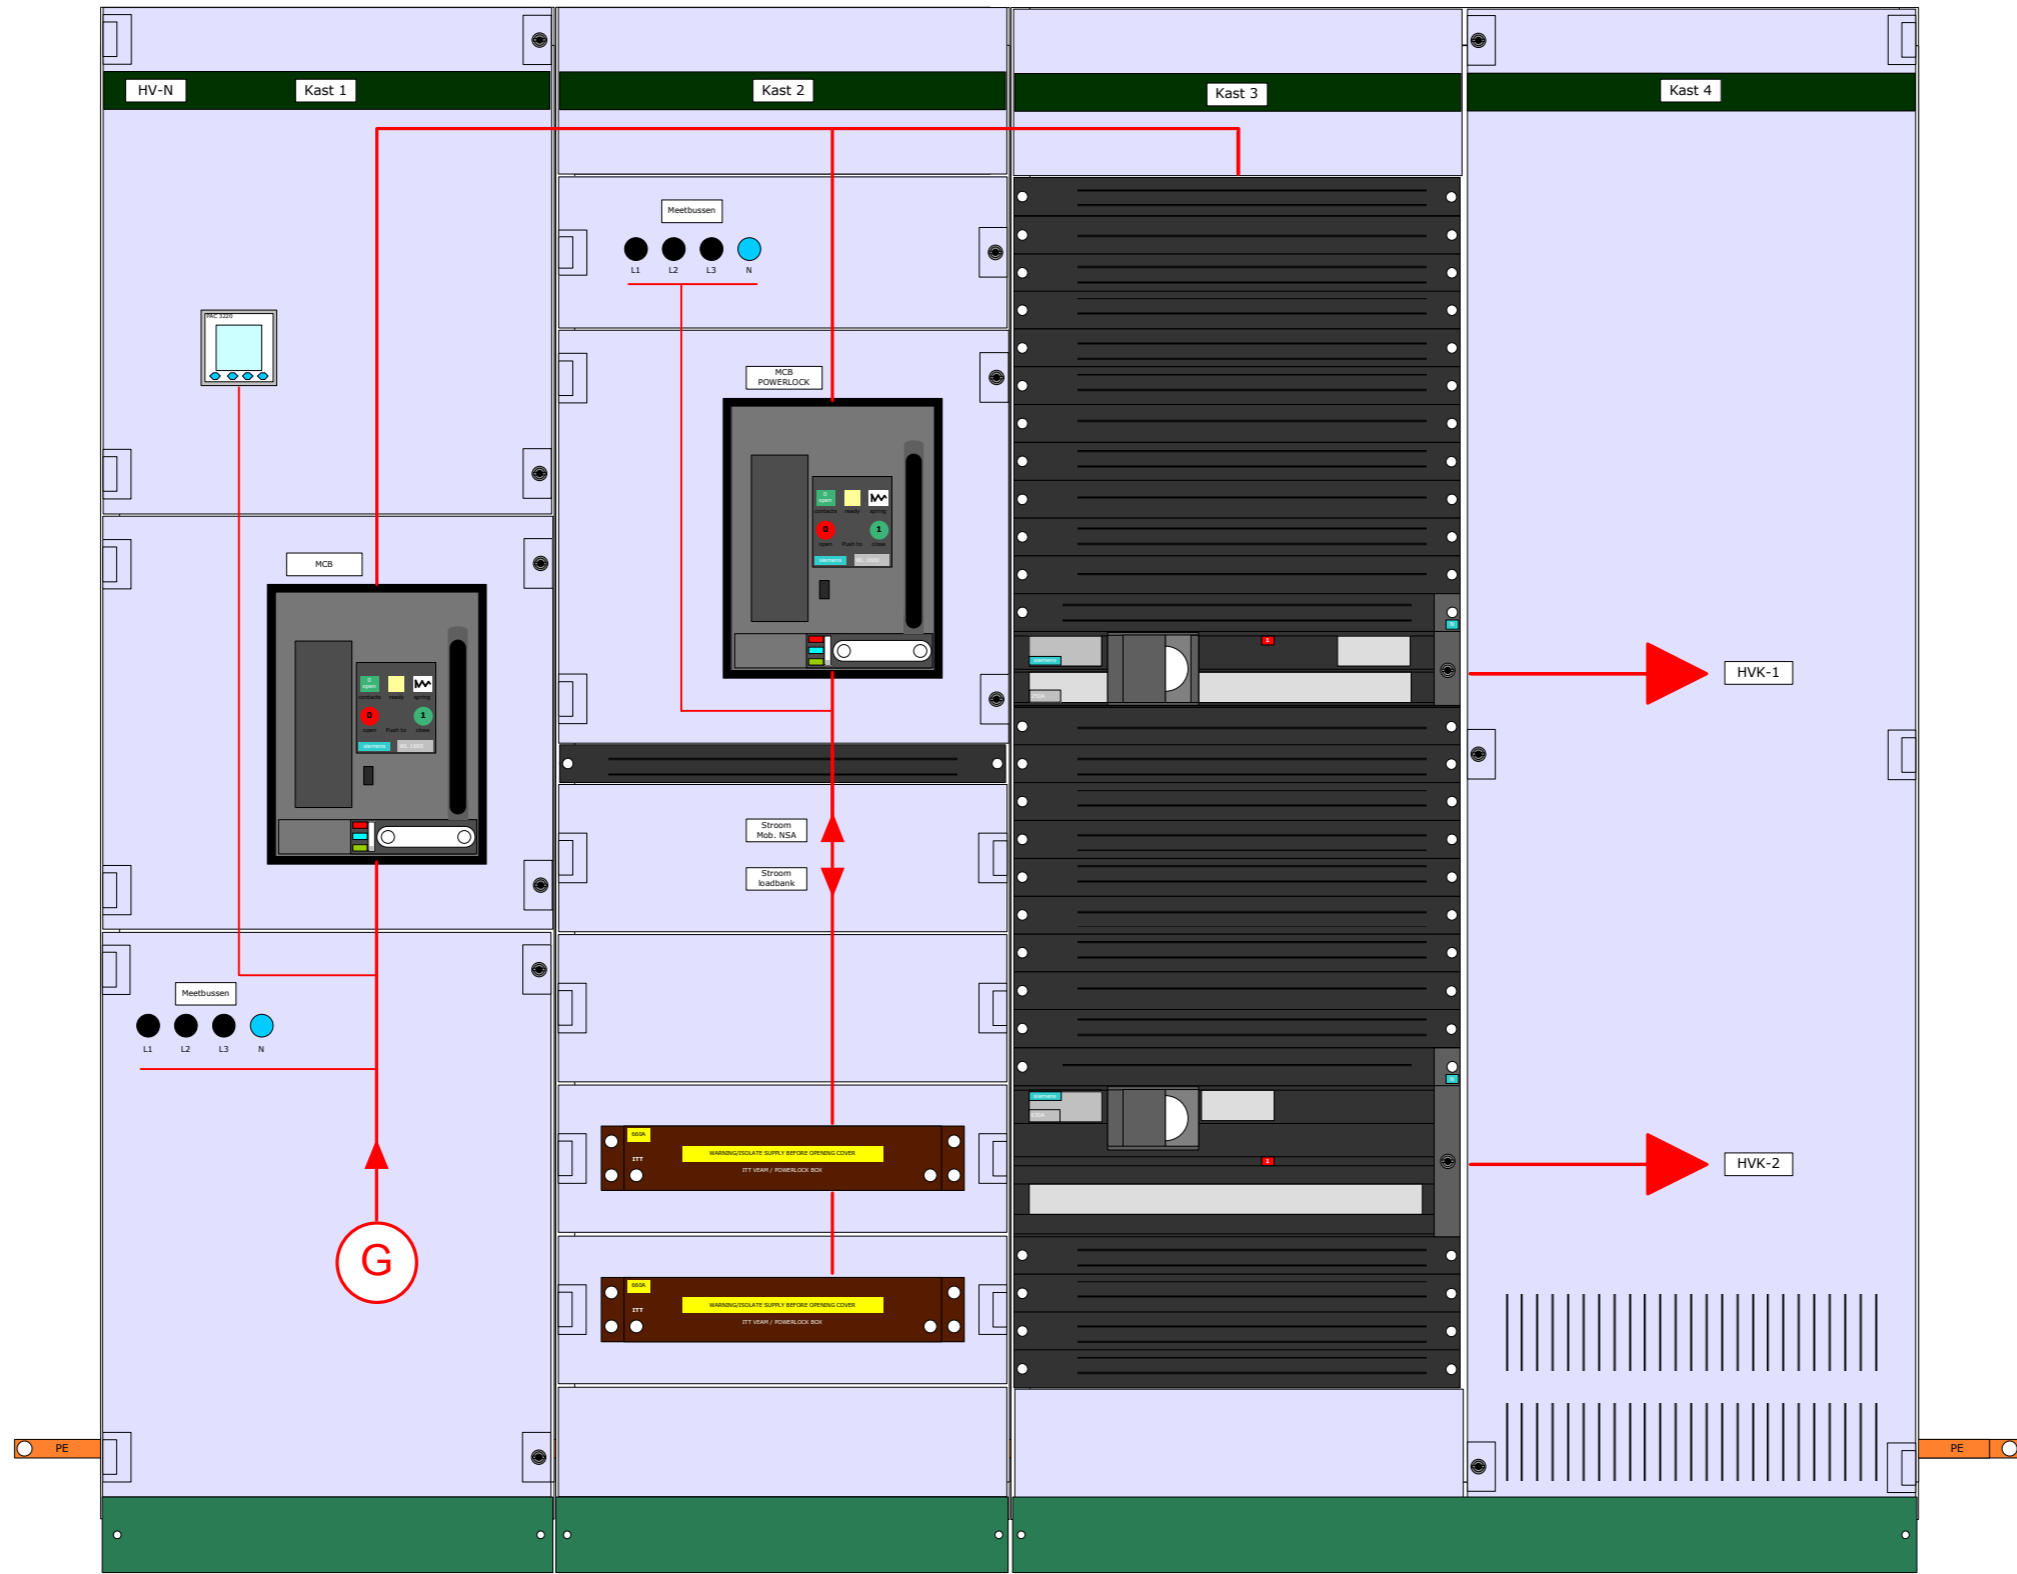

Verdeler in NSA gebouw	Een Siemens S4 verdeler 1000A			
	HV-N vedeler			
DATUM	FORMAAT	PRODUCTCODE	TEKENINGNR.	REV
29-06-2022	A3		E10	
GETEKEND DOOR	SCHAAL		BLAD	
PG	1:10		1 VAN 1	

8 7 6 5 4 3 2 1