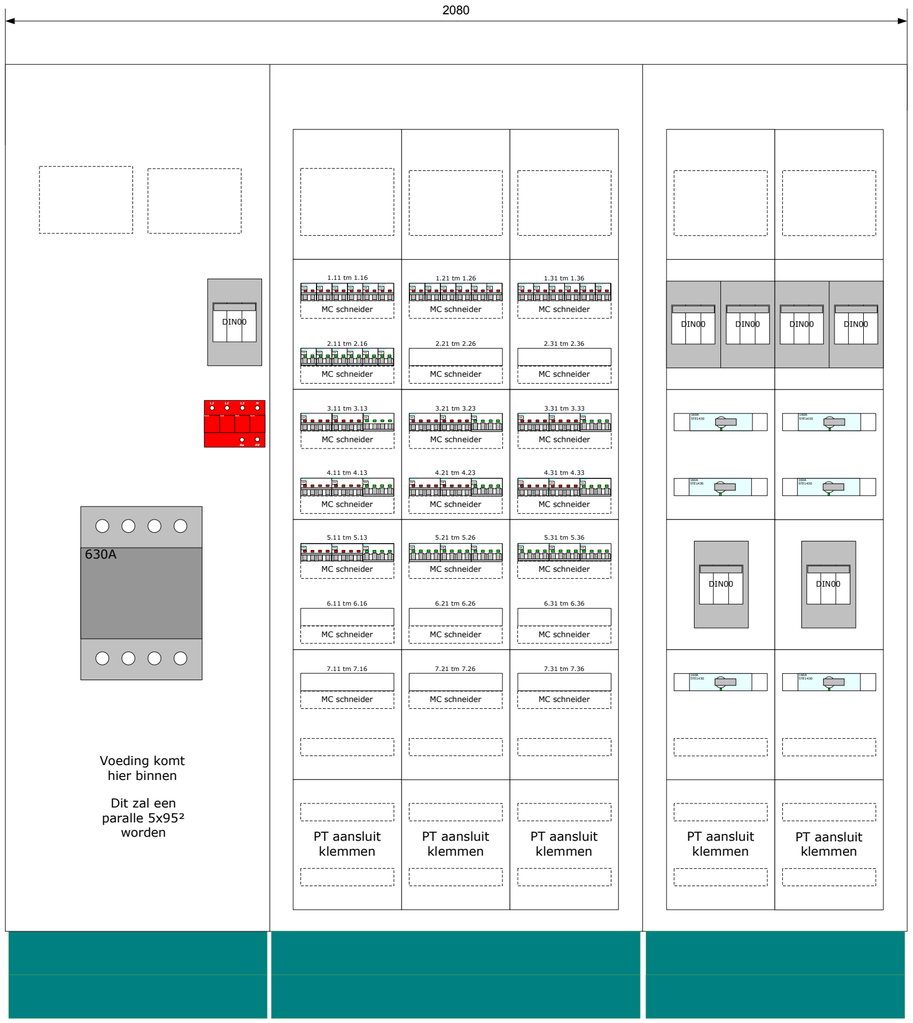

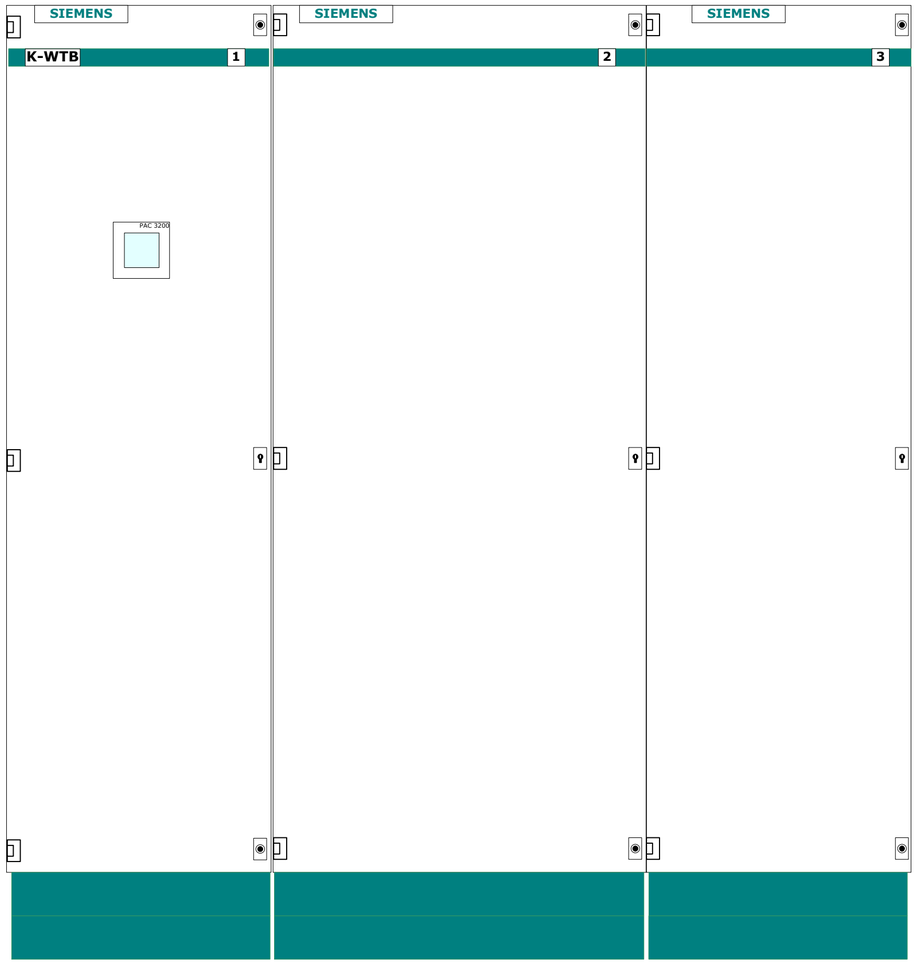

Siemens Sivacom S4 630A 2200x2080x400 (HxBxD)	Camp New Amsterdam gebouw Axxx			
	Verdeelinrichting K-WTB			
GETEKEND DOOR PG	FORMAAT A2	PRODUCTCODE	TEKENINGNR.	REV
DATUM 29-06-2022	SCHAAL 1:10		BLAD 1 VAN 1	