


De regelaar moet minimaal de volgende functionaliteit hebben:
 Het net moet gesynchroniseerd over genomen worden;
 Lang parallel bedrijf moet mogelijk zijn;
 Moet in parallel bedrijf, kunnen testen/onderhouden.

De regelaar moet minimaal de volgende functionaliteit hebben:
 Het net moet gesynchroniseerd over genomen worden;
 Lang parallel bedrijf moet mogelijk zijn;
 Moet in parallel bedrijf, kunnen testen/onderhouden.

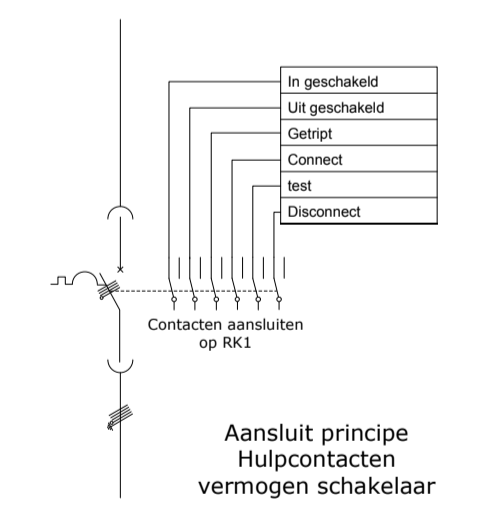

ZONE		REV		REVISIES		DATUM		GOEDGEKEURD	
A									
B									
Onderkomen voor laagspanning met noodstroom aggregaat				Laagspanningsruimte/energiegebouw Gebouw A--- op Camp New Amsterdam					
				Installatie schema HVK-2/HVK-2N					
DATUM: 29-06-2022		FORMAAT: A0		PRODUCTCODE: PG		TEKENING: E12		REV: 1 van 1	
DELENLIJST: PG		SCHAL: rvt		BLAD: 1		BLAD: 1		BLAD: 1	

"NIEUWE" GENERATOR ONDERKOMEN