




Wandaanzicht ruimte 1
3x Koelunit
CRCX-I 0071

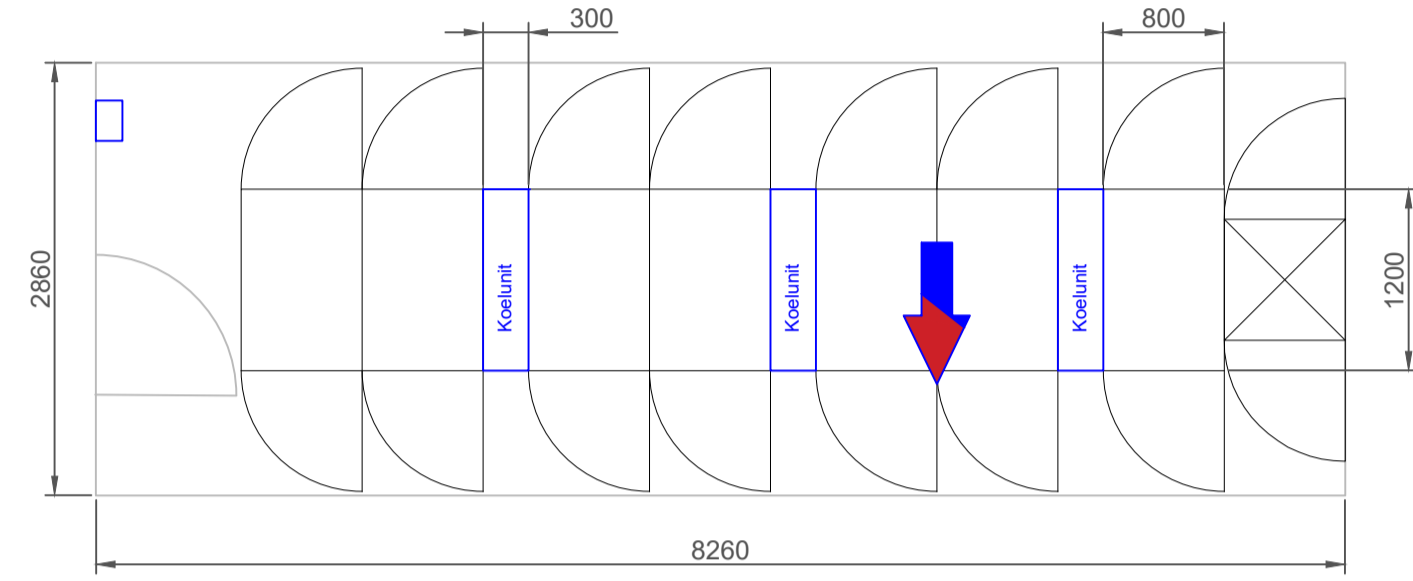


Plattegrond ruimte 023

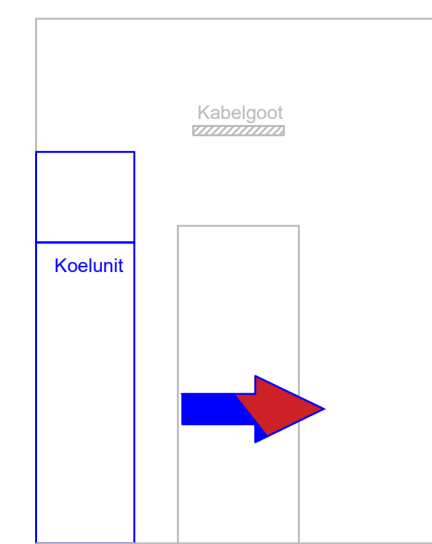


Wandaanzicht ruimte 051

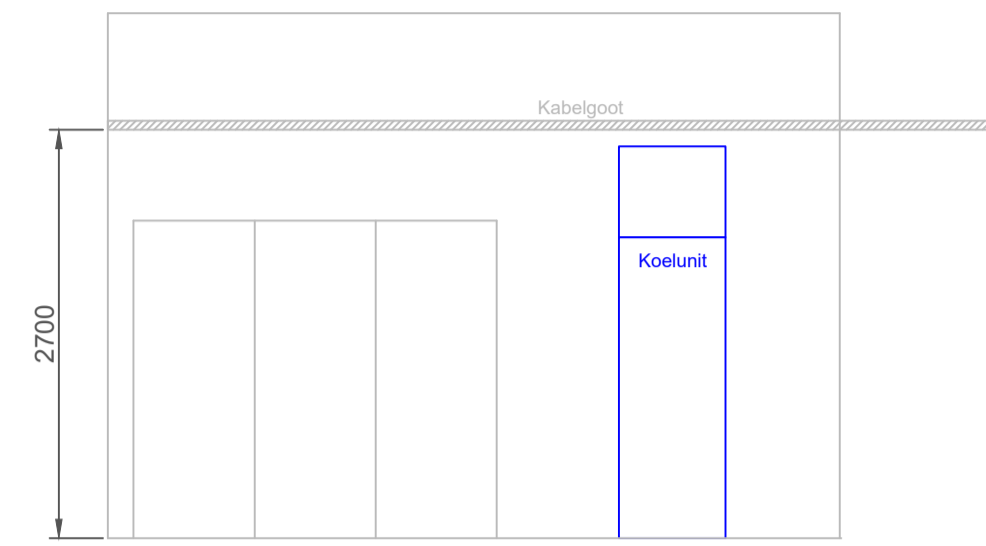


Wandaanzicht ruimte 051

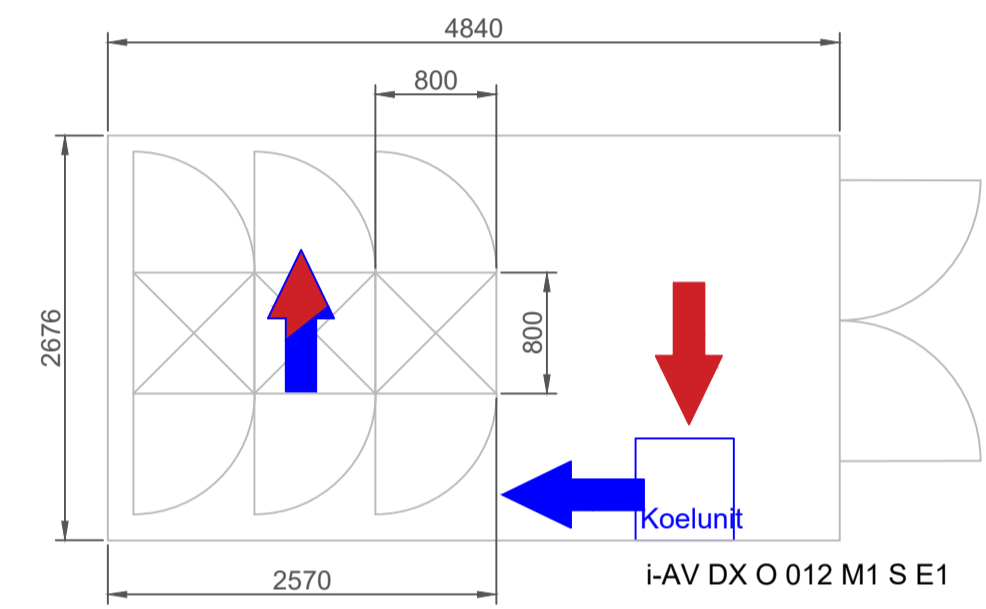


Plattegrond ruimte 051

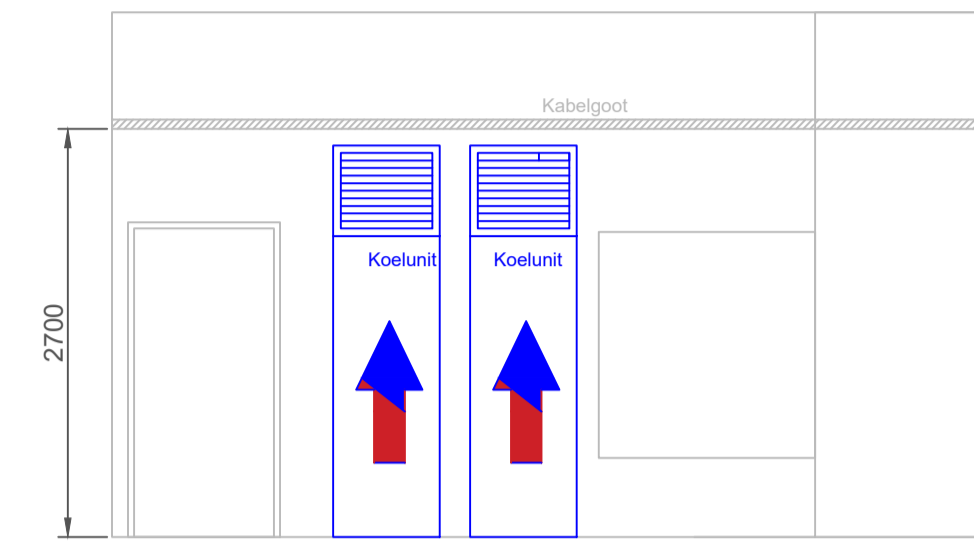


Wandaanzicht ruimte 058a

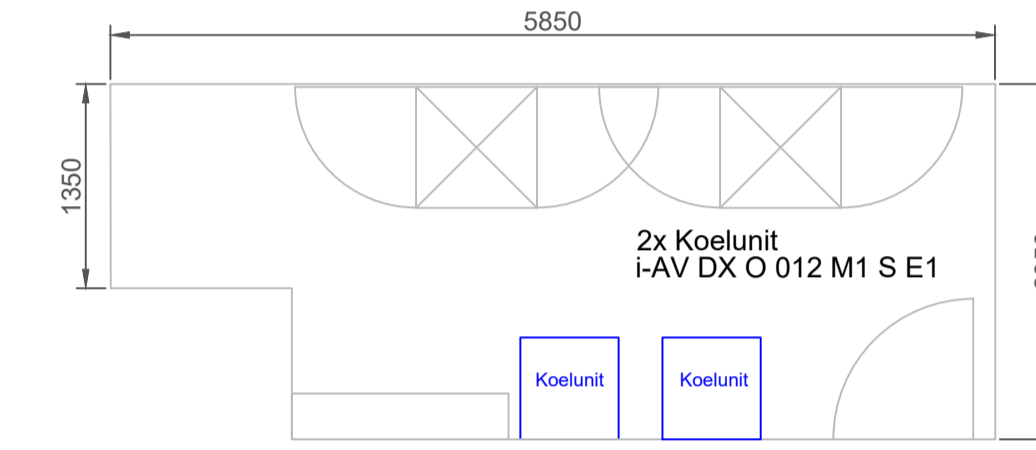


Plattegrond ruimte 058a

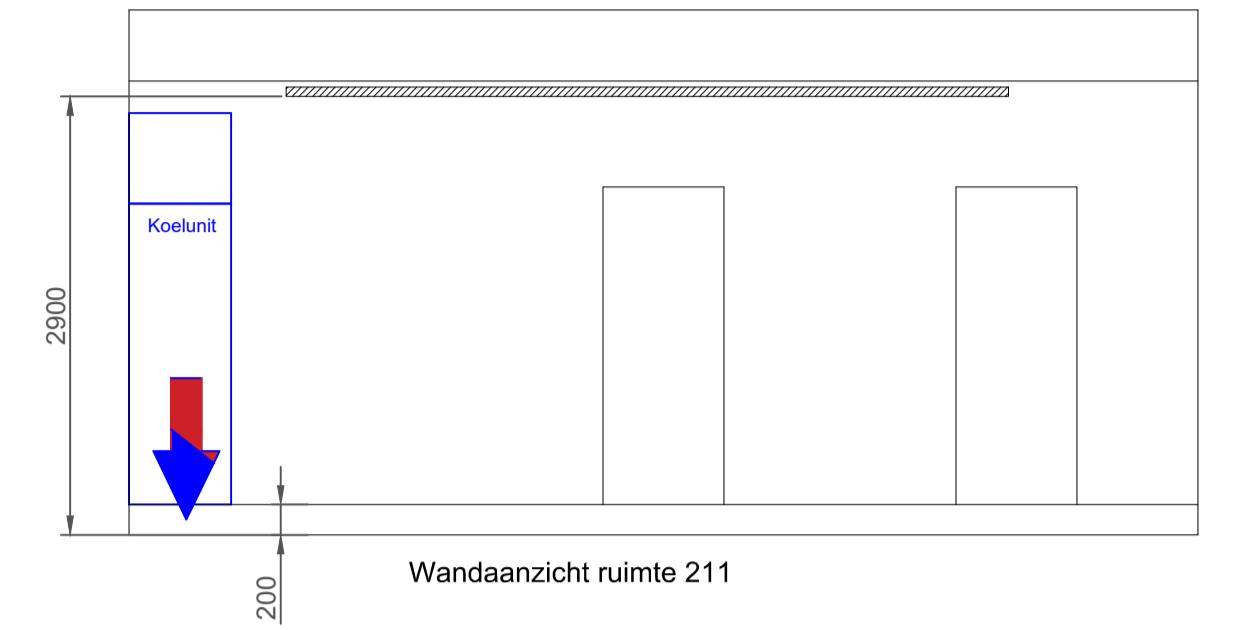


Wandaanzicht ruimte 211

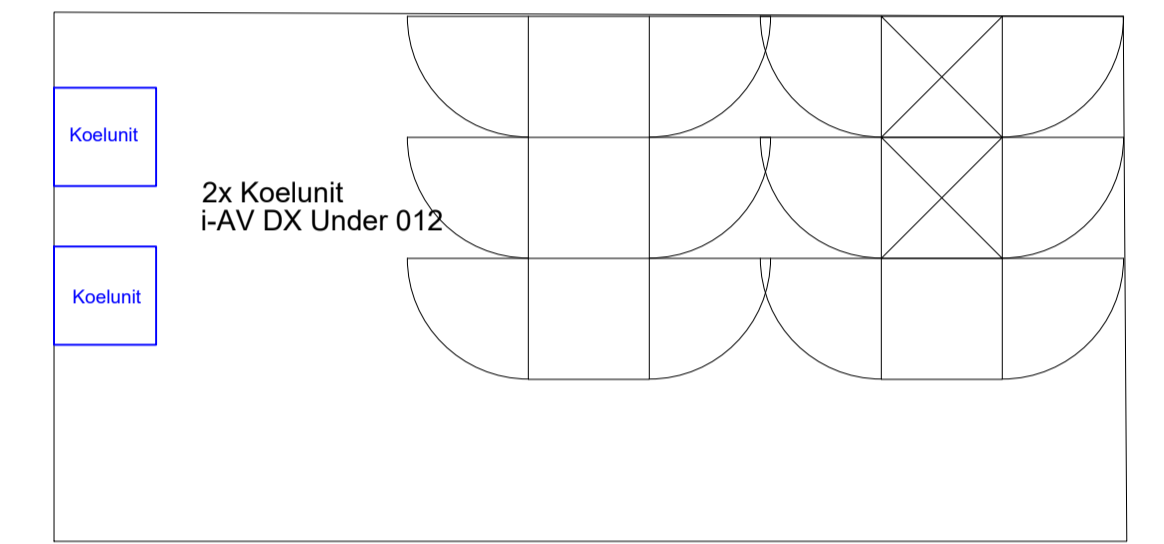


Plattegrond ruimte 211

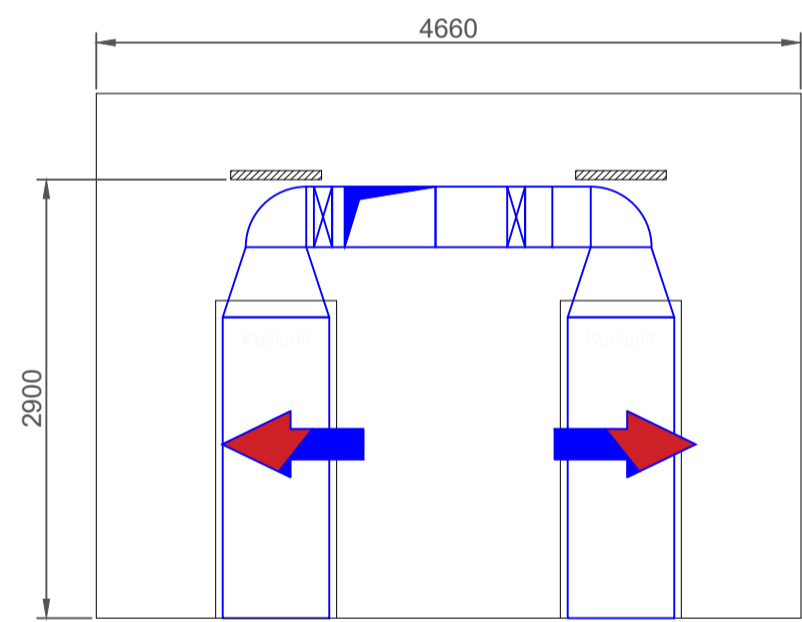


Wandaanzicht ruimte 234

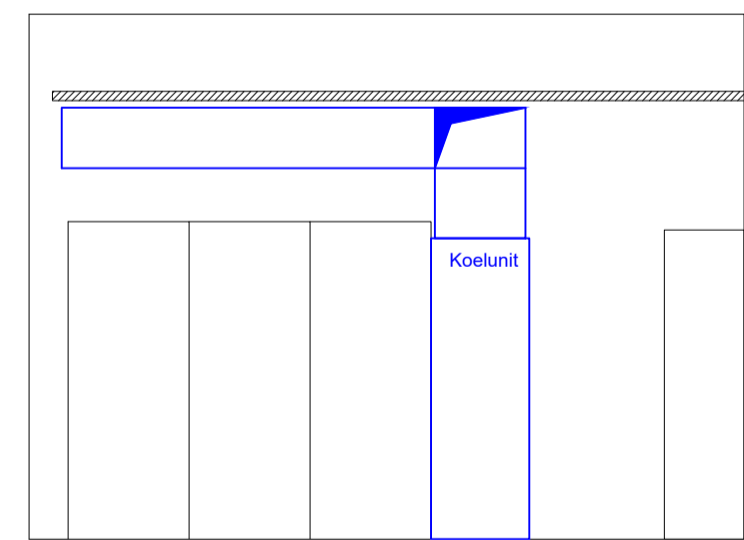


Wandaanzicht ruimte 234

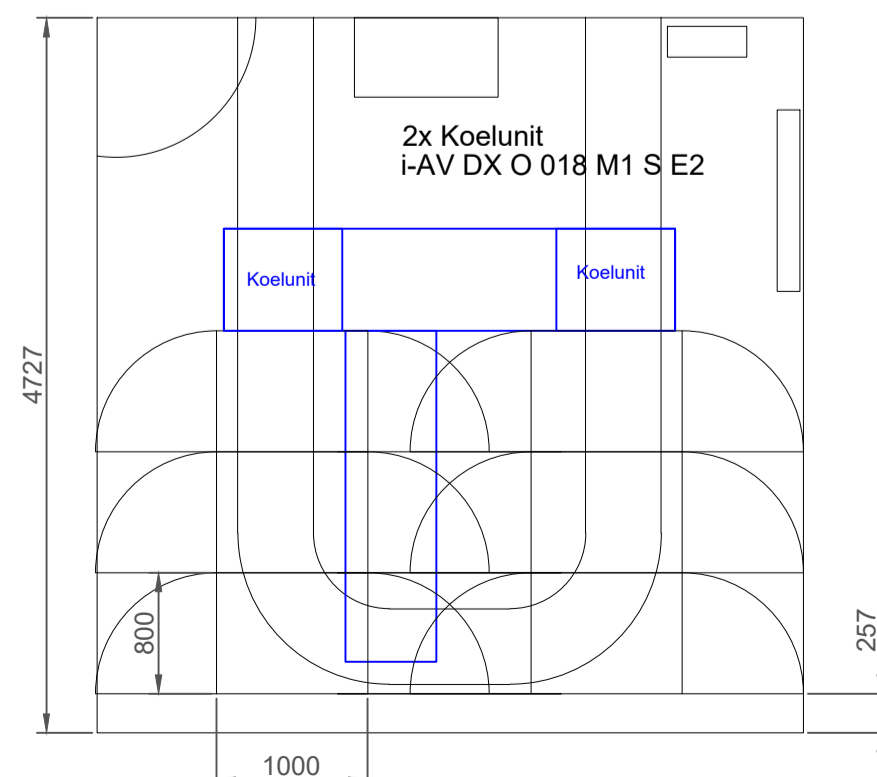


Plattegrond ruimte 234

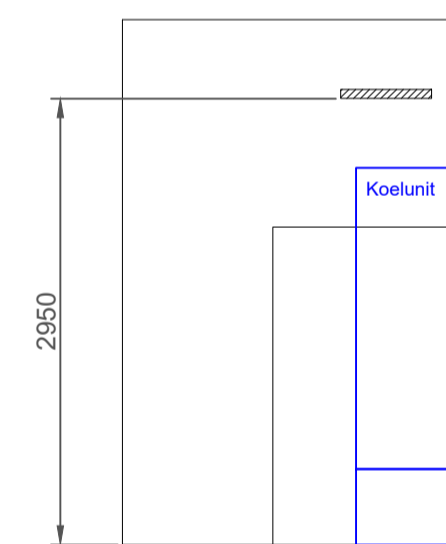


Wandaanzicht ruimte 259

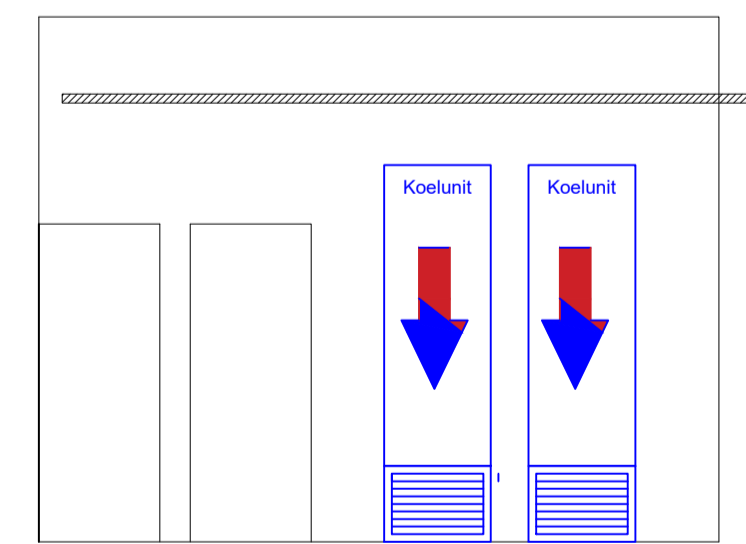

Wandaanzicht ruimte 259

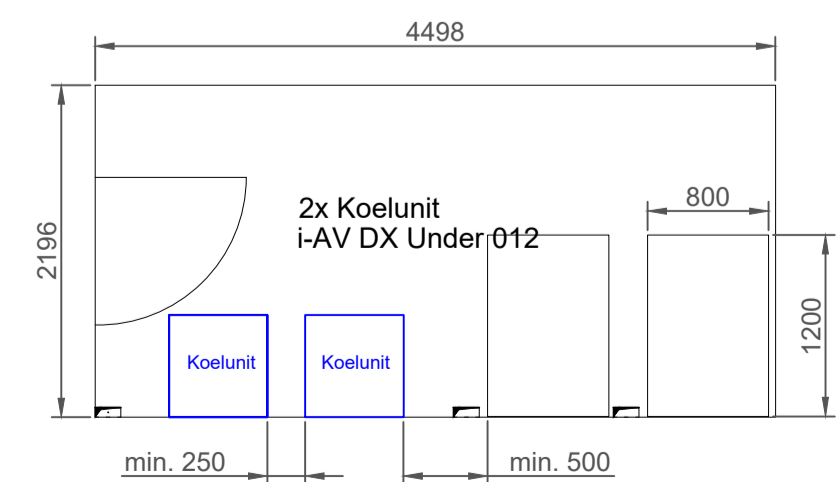

Plattegrond ruimte 259

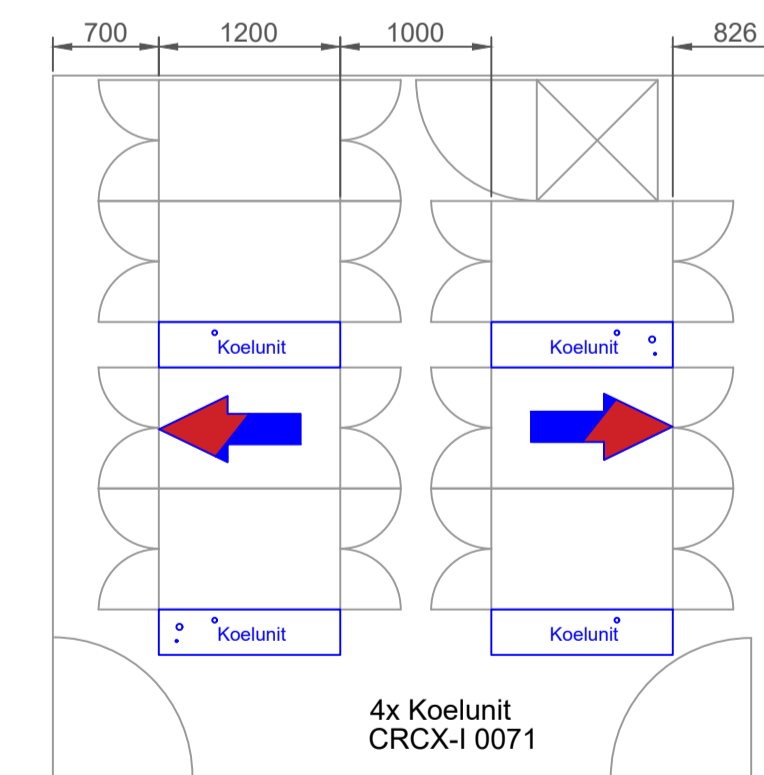

Plattegrond ruimte 437