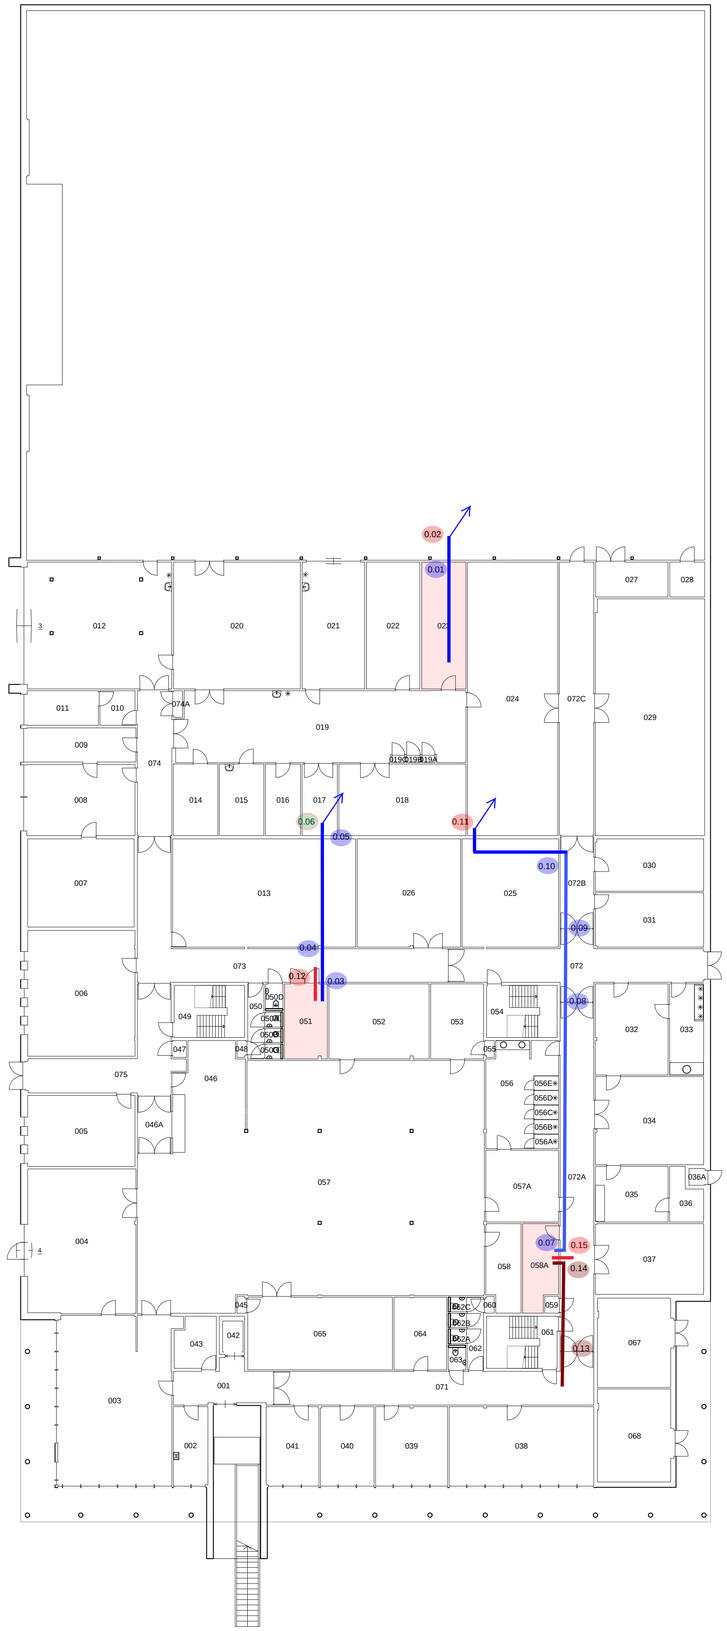

Leidingwegen en doorvoeringen WTB

Begane grond

W03

Datum: 29-06-2022