


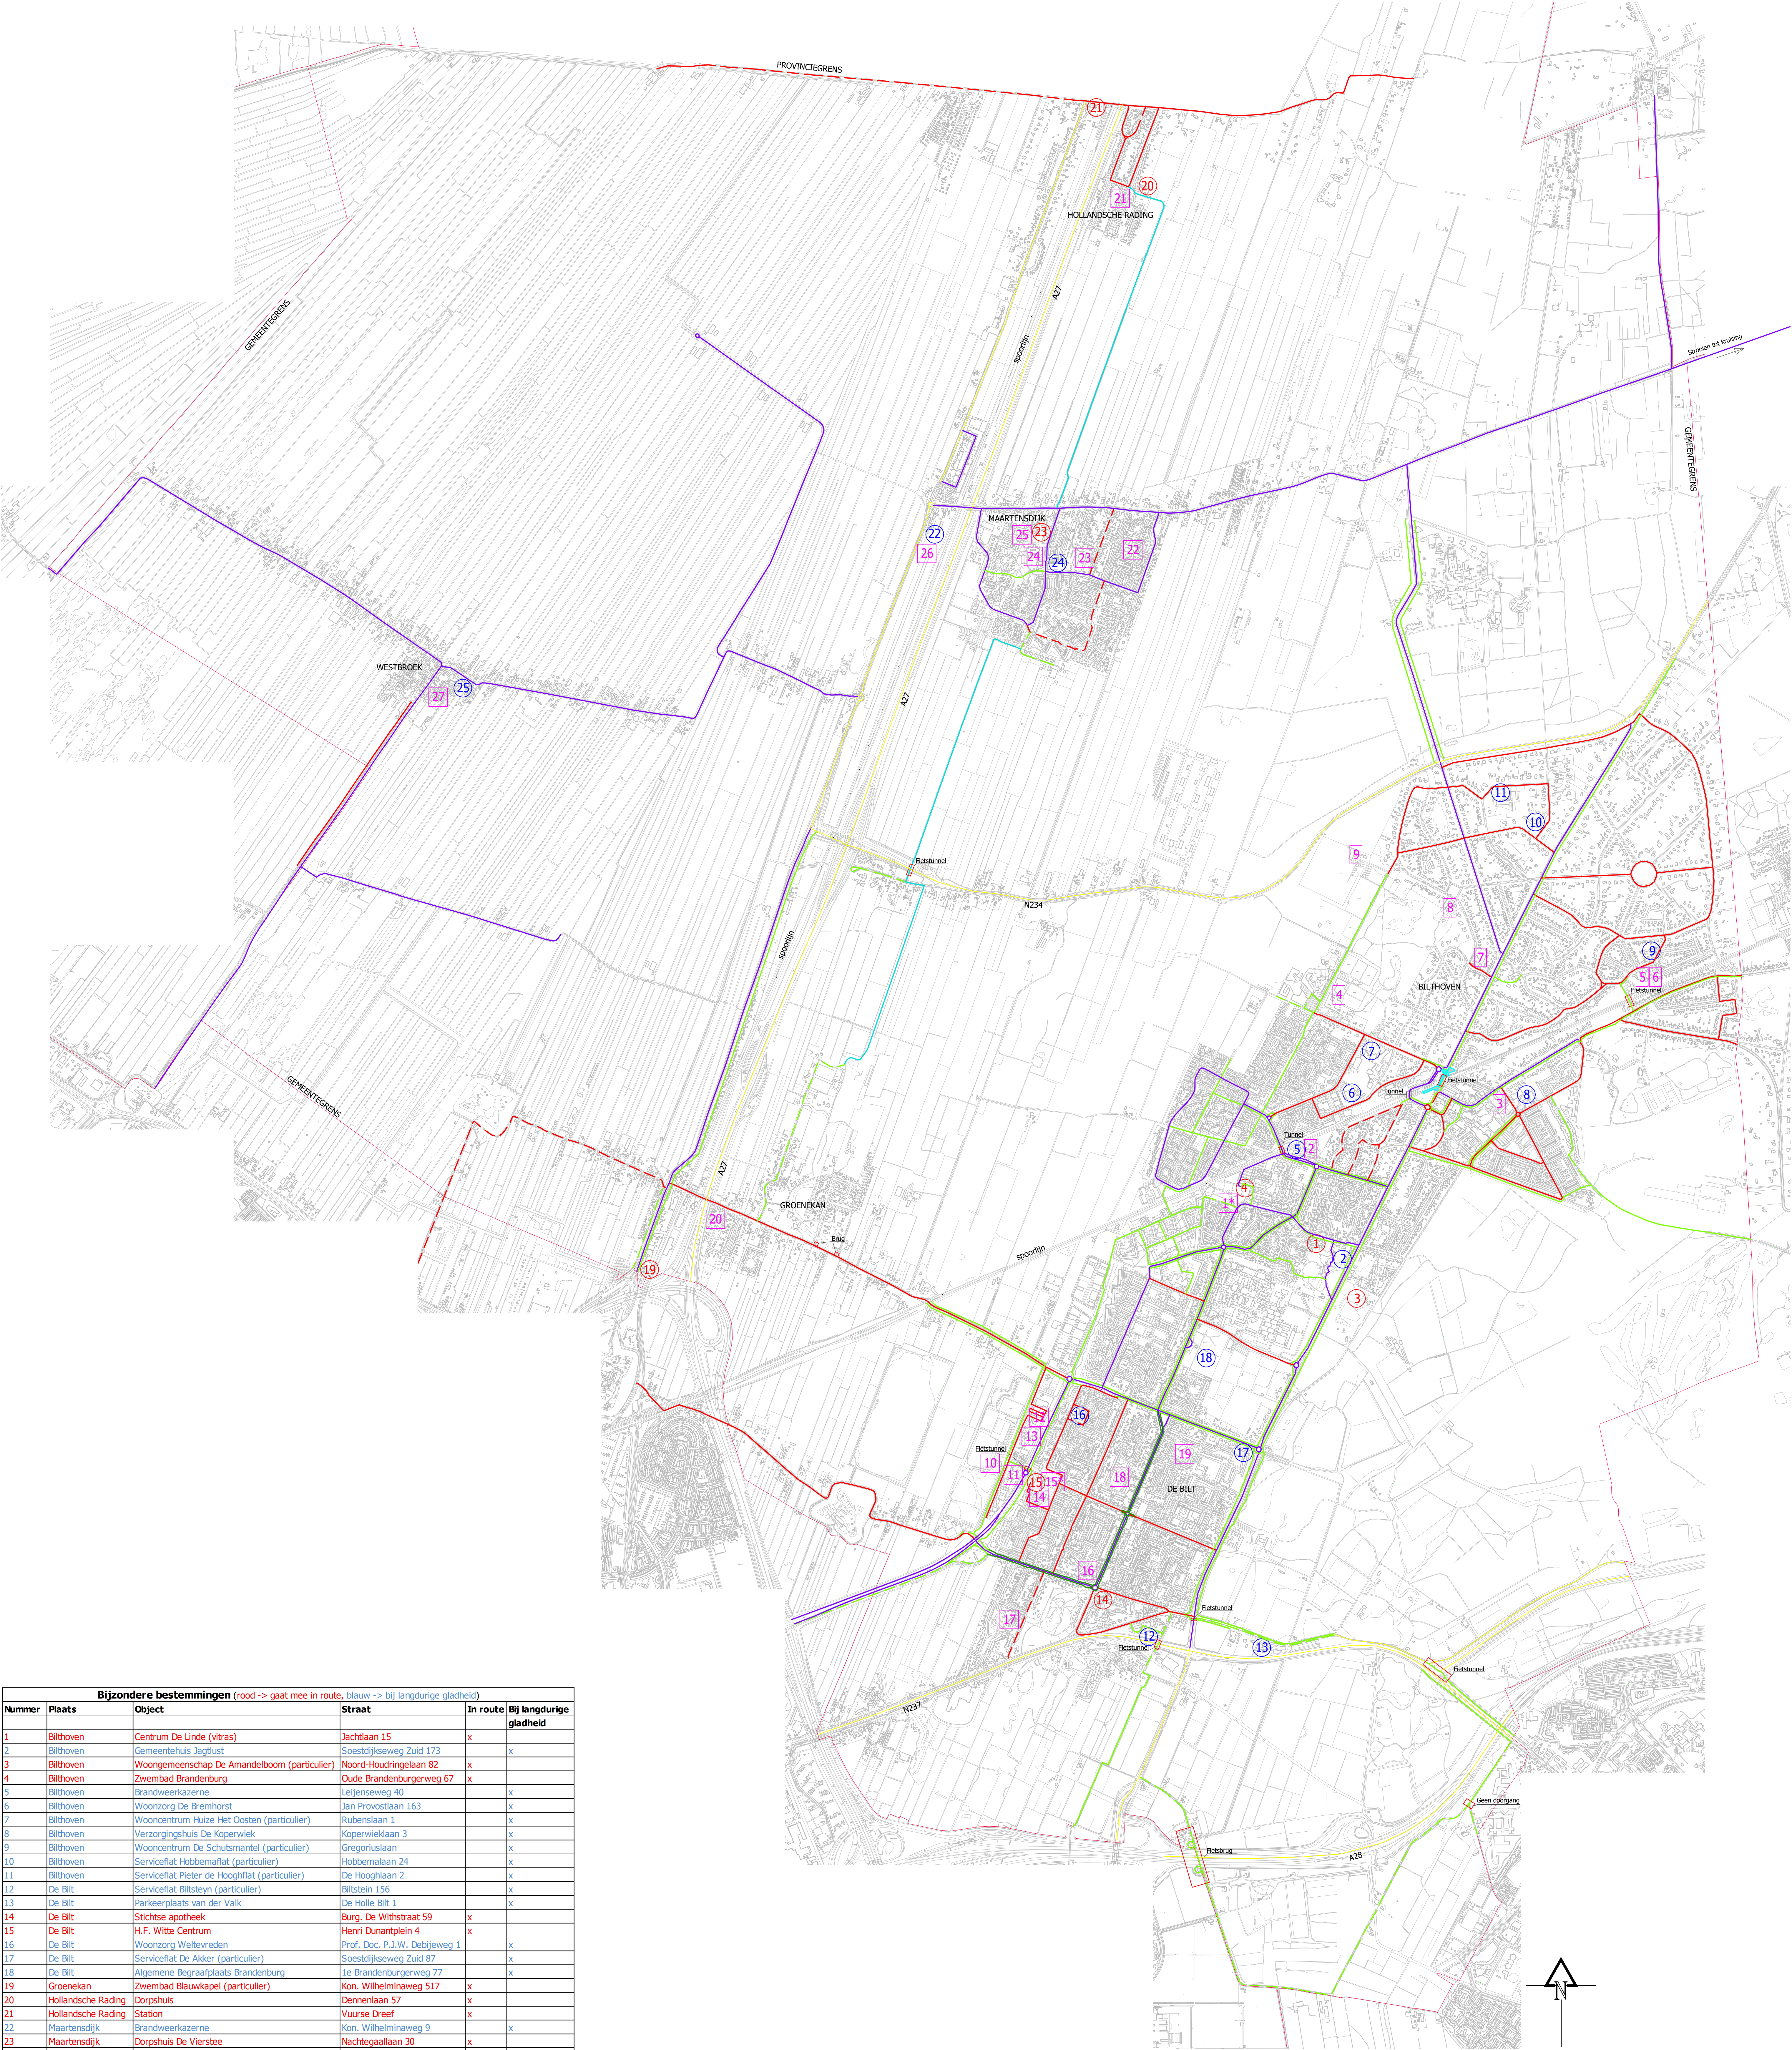

Bijzondere bestemmingen (rood -> gaat mee in route, blauw -> bij langdurige gladheid)					
Nummer	Plaats	Object	Straat	In route	Bij langdurige gladheid
1	Bilthoven	Centrum De Linde (vitras)	Jachtlaan 15	x	
2	Bilthoven	Gemeentehuis Jagtlust	Soestdijkseweg Zuid 173		x
3	Bilthoven	Woongemeenschap De Amandelboom (particulier)	Noord-Houdringelaan 82	x	
4	Bilthoven	Zwembad Brandenburg	Oude Brandenburgerweg 67	x	
5	Bilthoven	Brandweerkazerne	Leijenseweg 40		x
6	Bilthoven	Woonzorg De Brenthorst	Jan Provostlaan 163		x
7	Bilthoven	Wooncentrum Huize Het Oosten (particulier)	Rubenslaan 1		x
8	Bilthoven	Verzorgingshuis De Koperwiek	Koperwieklaan 3		x
9	Bilthoven	Wooncentrum De Schutsmantel (particulier)	Gregoriuslaan		x
10	Bilthoven	Serviceflat Hobbemaflat (particulier)	Hobbemalaan 24		x
11	Bilthoven	Serviceflat Pieter de Hooghflat (particulier)	De Hooghlaan 2		x
12	De Bilt	Serviceflat Biltsteyn (particulier)	Biltstein 156		x
13	De Bilt	Parkeerplaats van der Valk	De Holle Bilt 1		x
14	De Bilt	Stichtse apotheek	Burg. De Witstraat 59	x	
15	De Bilt	H.F. Witte Centrum	Henri Dunantplein 4	x	
16	De Bilt	Woonzorg Weltevreden	Prof. Doc. P.J.W. Debljweg 1		x
17	De Bilt	Serviceflat De Akker (particulier)	Soestdijkseweg Zuid 87		x
18	De Bilt	Algemene Begraafplaats Brandenburg	De Brandenburgerweg 77		x
19	Groenekan	Zwembad Blauwkapel (particulier)	Kon. Wilhelminaweg 517	x	
20	Hollandsche Rading	Dorpshuis	Dennenlaan 57	x	
21	Hollandsche Rading	Station	Vaurse Dreef	x	
22	Maartensdijk	Brandweerkazerne	Kon. Wilhelminaweg 9		x
23	Maartensdijk	Dorpshuis De Vierstee	Nachtegaallaan 30	x	
24	Maartensdijk	Verzorgingshuis Dijkstate, plein winkelcentrum	Maertensplein 98		x
25	Westbroek	Brandweerkazerne Westbroek	Dokter Welferweg 36		x

Locaties zoutbakken					
Nummer	Plaats	Object	Straat	Locatie	Bijzonderheden
1*	Bilthoven	Zwembad Brandenburg (eigen bak)	Oude Brandenburgerweg 67	B	
2	Bilthoven	Brandweerkazerne	Leijenseweg 40		
3	Bilthoven	Julianaschool	Julianalaan 52	A	
4	Bilthoven	Sportcentrum Kees Bilthoven	Kees Boekelaan 3	B	
5	Bilthoven	Theresiaschool	Gregoriuslaan 4		
6	Bilthoven	Katholieke Kerk	Gregoriuslaan 8		
7	Bilthoven	Van Dijkstraal	Van Dijkstraal 4		
8	Bilthoven	Montessorischool Bilthoven	Rembrandtplein 1	H	
9	Bilthoven	Begraafplaats Den en Rust	Frans Halslaan 27		zand in bak + zakken aala
10	De Bilt	Hospice Demeter	Weltevreden 3	B	
11	De Bilt	Vrije school Het Zonniewiel	Weltevreden 6		
12	De Bilt	Milieustraat (kantoor)	Weltevreden 22		
13	De Bilt	Milieustraat (boven)	Weltevreden 22		
14	De Bilt	Brandweerkazerne	Henri Dunantplein 4c	B	
15*	De Bilt	Vergadercentrum H.F. Witte Centrum (eigen bak)	Henri Dunantplein 4	B	
16	Groenekan	Groen van Prinstererschool	Groen van Prinstererweg 2		geen bak aanwezig
17	De Bilt	Michaelschool	Kerklaan 23	A	
18	De Bilt	Chr.school De Regenboog	Aeolusweg 8		
19	De Bilt	P.C. Dalton Basisschool De Rietakker	Abt Ludolfweg 109		
20	Groenekan	Basisschool De Nijepoort	Groenekanseweg 32		
21	H. Rading	Bosbergschool	Dennenlaan 59-61		
22	Maartensdijk	School met de Bijbel	Pr. Irenelaan 14		
23	Maartensdijk	Verzorgingshuis Dijkstate	Maertensplein 98		
24	Maartensdijk	Martin Luther Kingschool	Nachtegaallaan 38		geen bak aanwezig
25	Maartensdijk	Sportcentrum De Vierstee	Nachtegaallaan 30	B	
26	Maartensdijk	Brandweerkazerne	Kon. Wilhelminaweg 9	B	
27	Westbroek	School met de Bijbel 't Kompas	Prinses Christinastraat 4		
				H	staat achter haag
				B	staat binnen
				A	staat achter het hek
				*	eigen bak

LEGENDA	STROOIAREAL	VOERTUIG	BREEDTE RIJSTROOK	LENGTE AREAL	AARD MAATREGEL
	1 Strooiareaal fietspaden, 2-richtingen (2 x strooien, 2 x schuiven)	type 2	ca. 1,50 m	2 x 11.012 = 22.024 m	preventief & curatief
	2 Strooiareaal fietspaden, 1-richting, (1 x strooien, 1 x schuiven)	type 2	ca. 1,50 m	39.530 m	preventief & curatief
	3 Strooiareaal fietspaden, 1-richting, (1 x strooien, 1 x schuiven)	type 3	ca. 1,20 m	3.497 m	preventief & curatief
	4 Strooiareaal fietspaden (recreatieschap), (1 x strooien, 1 x schuiven)	type 2	ca. 1,50 m	4.751 m	preventief & curatief
	5 Strooiareaal rijwegen, 2-rijstroken (2 x strooien, 2 x schuiven)	type 1	ca. 3,50 m	2 x 46.256 = 92.512 m	preventief & curatief
	6 Strooiareaal rijwegen, 1-rijstrook (1 x strooien, 1 x schuiven)	type 1	ca. 3,50 m	11.750 m	preventief & curatief
	7 Strooiareaal rijwegen, 1-rijstrook (1 x strooien, 2 x schuiven)	type 1	gemiddeld ca. 5,75 m	strooien = 31.102 m schuiven & strooien = 2 x 31.102 = 62.204 m	preventief curatief
	8 Strooiareaal voetgangersgebied	type 4		2.500 m²	preventief & curatief
	9 Strooiareaal door denden				
	10 bijzondere bestemmingen				
	11 zoutbakken zie lijst				

- ondergrond t.b.s. door opdrachtgever
- alle maten in het werk controleren

Koningsstall

miracare

DE BILT

OMSCHRIJVING:
Overzichtstekening
strooiareaal
gemeente De Bilt

OPDRACHTGEVER:
Gemeente De Bilt

GETIEND:
NRR

DATUM:
07-06-2022

BESTEL:
21362

TEK. NR.:
21362.01

SCHAAL:
N.V.T.

FORMAAT:
A0

STATUS:
DEF

ACC. GEZEN:

Wps.

Getekend

Datum

Omschrijving