


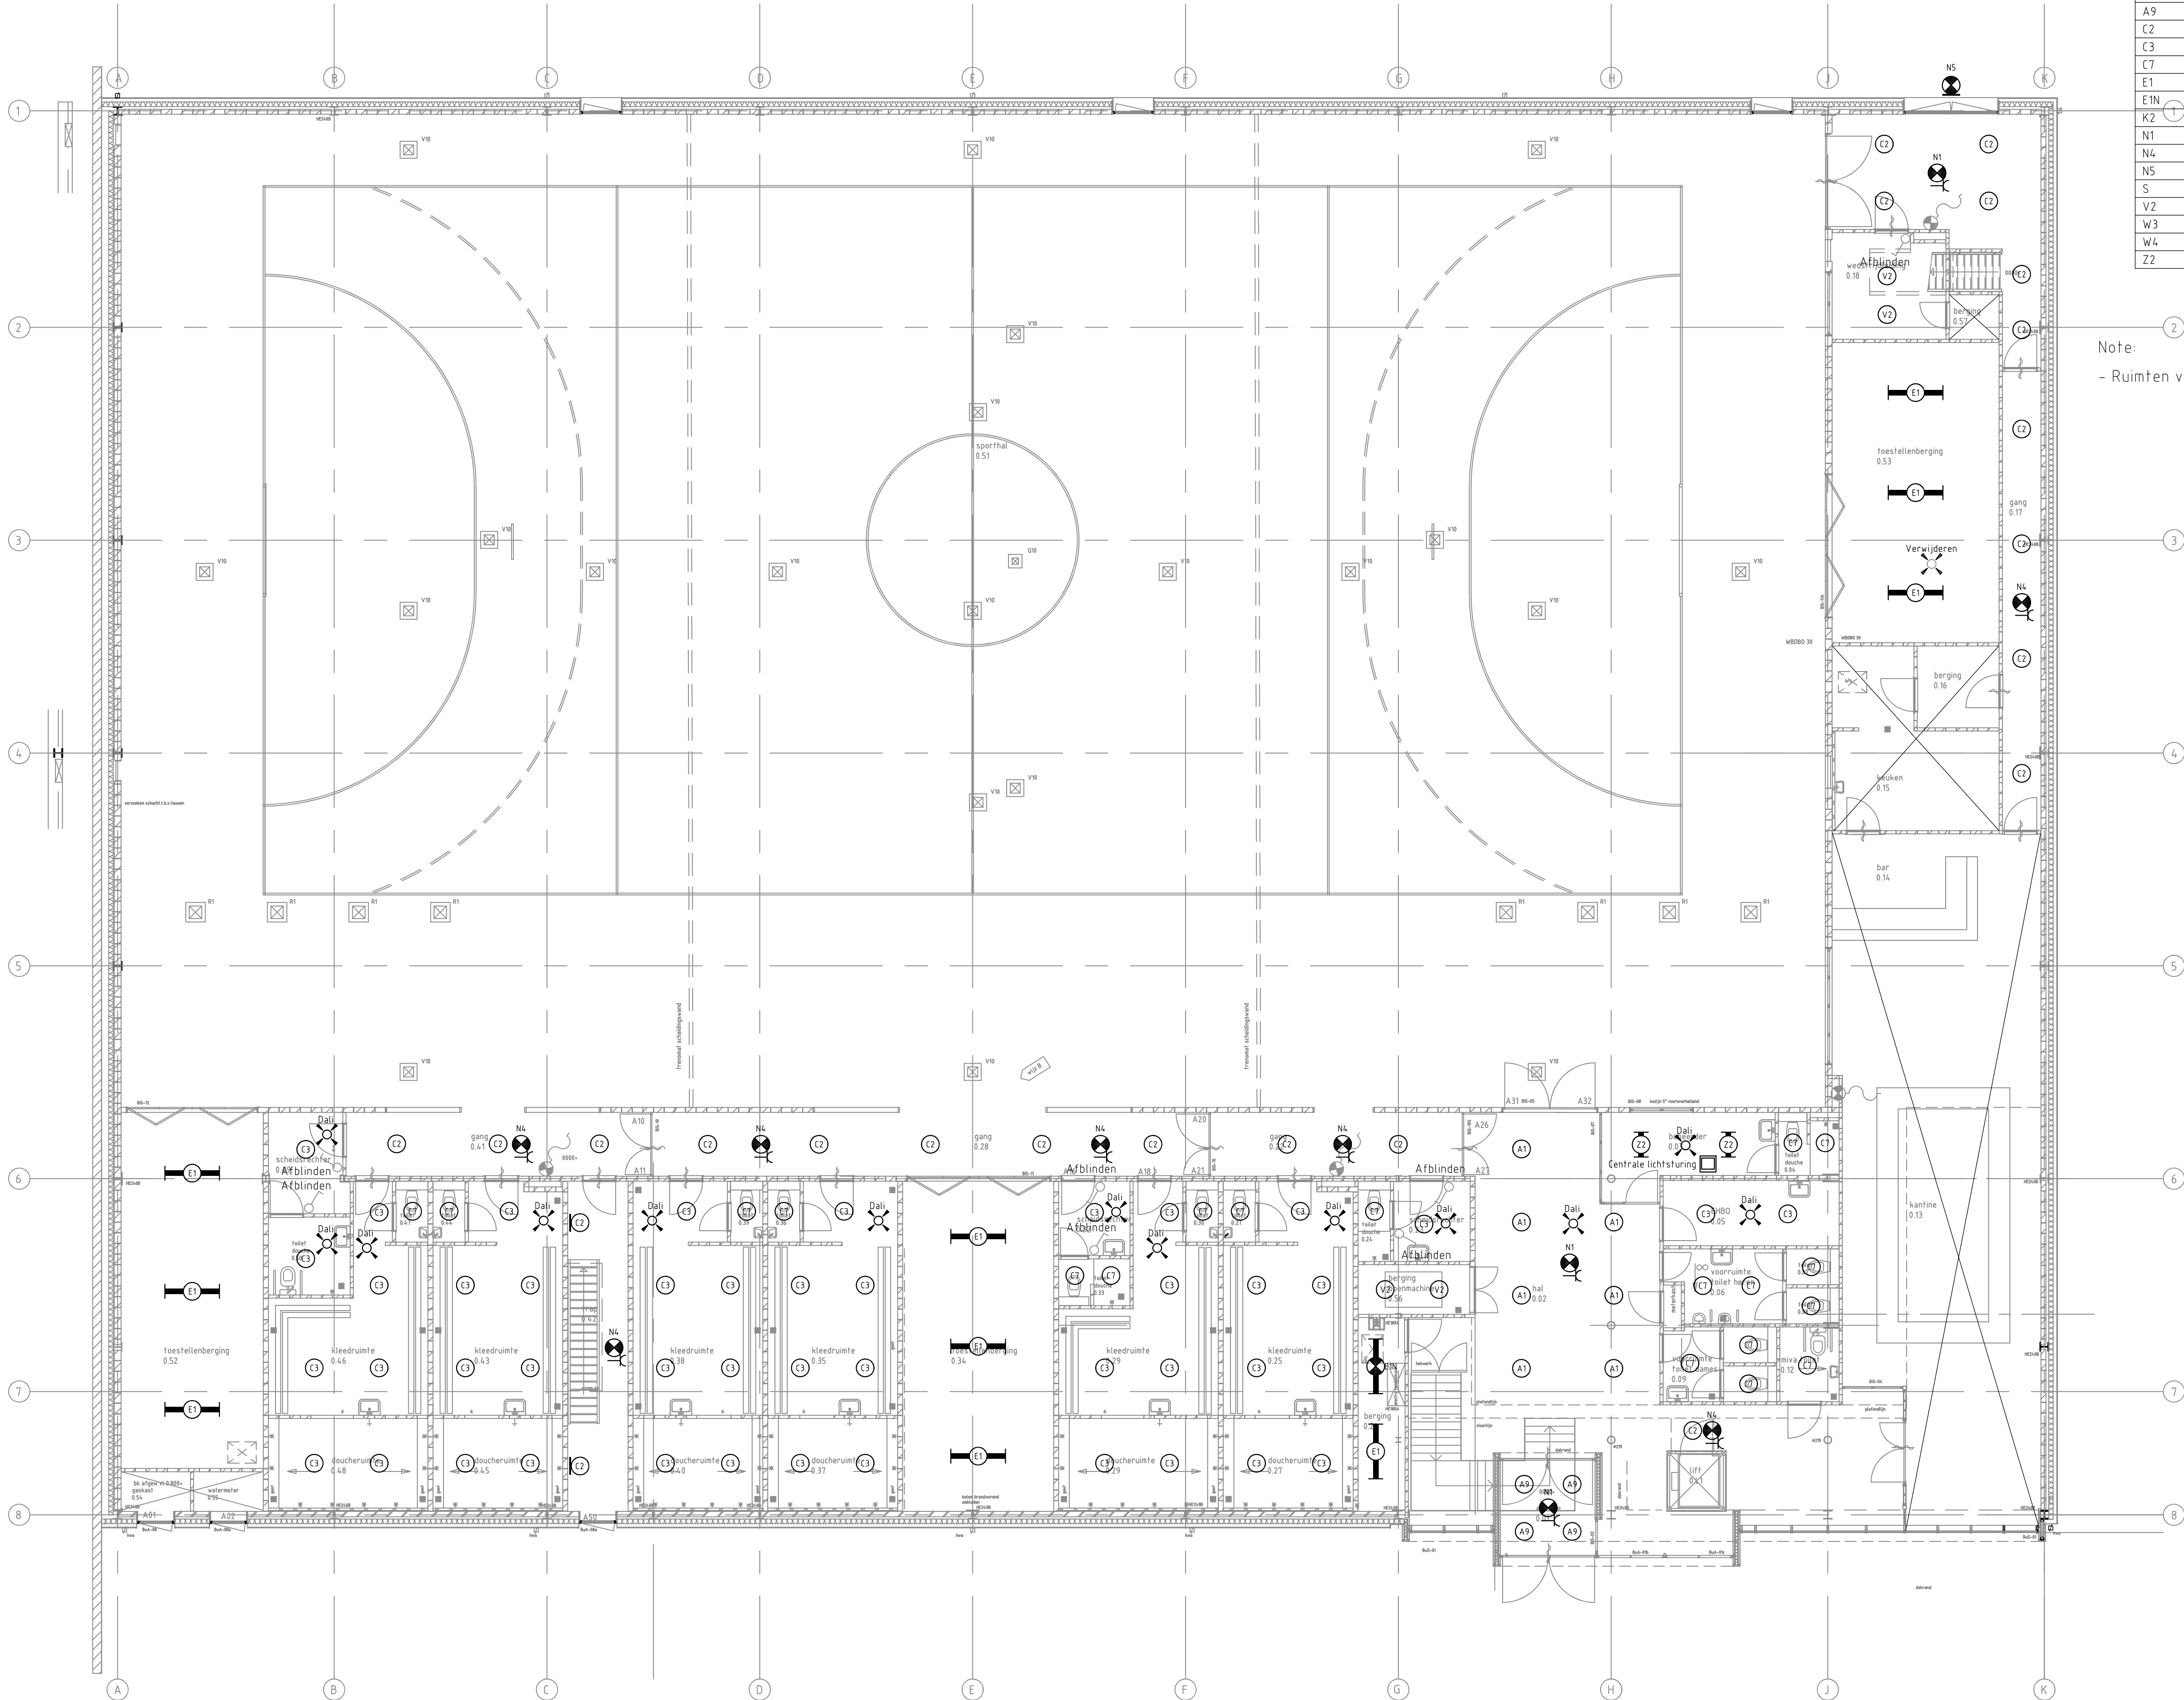

Armatuurcodelijst				
Armatuurcode	Fabrikant	Type Nr	Lamp	Vermogen
A1	GLAMOX	D70-R195 LED 1100 Dali 840 LI SM/WH	LED 1368 lm	11
A9	GLAMOX	D70-R108 LED 700 Dali 840 MB SM/WH	LED 640 lm	7
C2	GLAMOX	A35-S400 GR 3000 Dali SMC-SEN 840	LED 3014 lm	28
C3	GLAMOX	A35-S400 GR 3000 Dali 840	LED 3014 lm	28
C7	GLAMOX	A35-S280 GR 1100 HF SMR-SEN 840	LED 1100 lm	12
E1	GLAMOX	I40-1500 LED 5500 HF 840 SMR-SEN TW PC	LED 5571 lm	39
ETN	GLAMOX	I40-1500 LED 5500 HF 840 SMR-SEN TW PC	LED 5571 lm	39
K2	GLAMOX	C90-P420 20/80 BL 2000 840 OP	LED 2024 lm	16
N1	HERTEK	HRW261C	LED 240 lm	4
N4	HERTEK	HRW261L	LED 240 lm	4
N5	HERTEK	HXD454	LED 240 lm	4
S	GLAMOX	O55-W250 LED 3000 HF 840 MB ALU	LED 3300 lm	35
V2	GLAMOX	A25-S280 1100 HF SMR-SEN 840	LED 1091 lm	10
W3	GLAMOX	C51-S 410x1500 LED 15000 DALI 840 3xSLS	LED 15861 lm	128
W4	GLAMOX	C51-S 290x1500 LED 9900 DALI 840 2xSLS	LED 10574 lm	87
ZZ	GLAMOX	C20-R600X600 G2 LED 3000 DALI 840 LI 3XSU	LED 3092 lm	24

Note:
- Ruimten voorzien van een kruis: reeds LED-verlichting aanwezig / geen werkzaamheden.

Bestek

Project: Sporthal Houtrust		Opdrachtgever: Gemeente Den Haag, afd. OCW Postbus 12652 2500 DP Den Haag		Get. Gez.
Omschrijving: LED Verlichting Begane grond		Locatie: Laan van Poot 22, 2566 EC D-H		Get. Gez.
Get: MdB	Datum: 26-11-2021	Schaal: 1:100	Par.	Pepino Elektro B.V.
Tekeningnr: E01	Formaat: A1	Geconfr.	Par.	Burg. van Akenwijk 2 3341 BA H.J. Ambacht Tel. : 078-486.9125 E-mail: info@pepino-elektro.nl Mob: 06-5826.86.65