


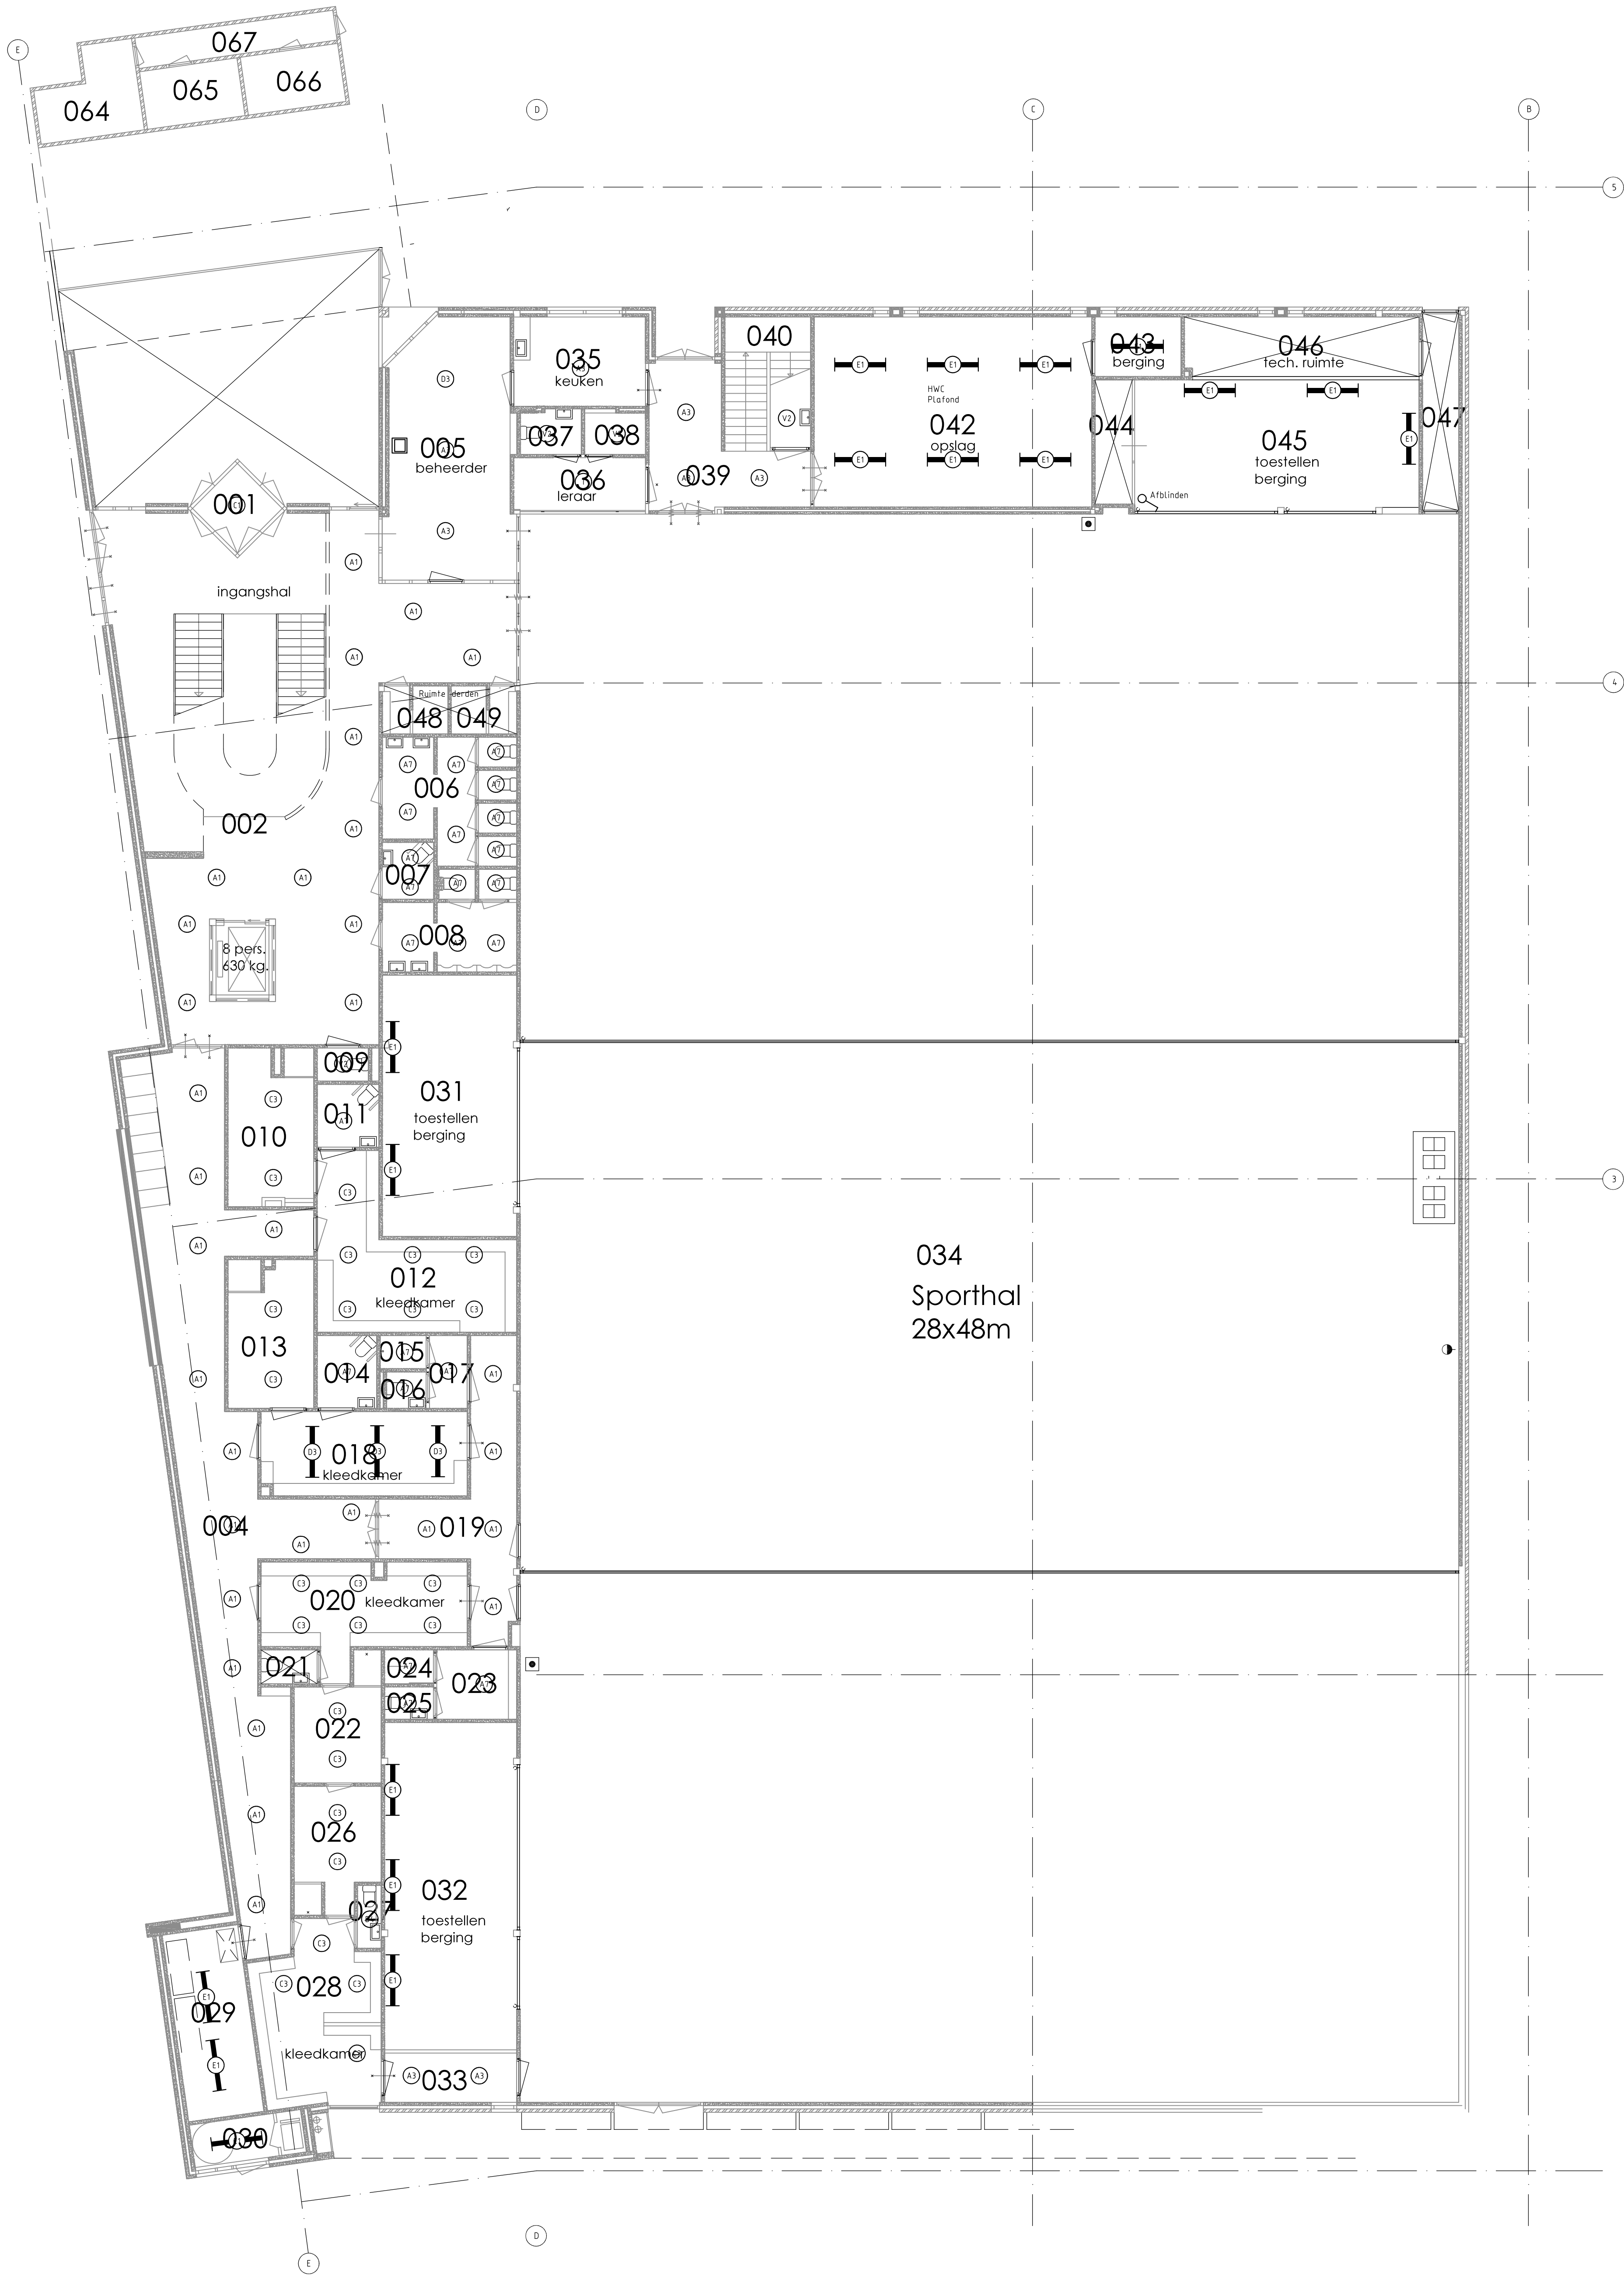

Armatuurcodelijst

Armatuurcode	Fabrikant	Type Nr	Lamp	Vermogen	Omschrijving	Art. nr. fabrikant
A1	GLAMOX	D70-R195 LED 1100 Dali 840 LI SM/WH	LED 1368 lm	11		
A3	GLAMOX	D70-R195 LED 1400 Dali 840 LI SM/WH	LED 1745 lm	14		
A7	GLAMOX	D70-R155 LED 1100 Dali 840 LI SM/WH	LED 1106 lm	11		
C1	GLAMOX	A35-S400 BL 3000 Dali SMC-SEN 840	LED 3014 lm	28		
C3	GLAMOX	A35-S400 GR 3000 Dali 840	LED 3014 lm	28		
D3	GLAMOX	I60-1500 LED 4600 KF 840 OP	LED 5115 lm	36		
D4	GLAMOX	I60-600 LED 2000 Dali 840 OP	LED 1970 lm	16		
E1	GLAMOX	I40-1500 LED 5500 HF 840 SMR-SEN TW PC	LED 5571 lm	39		
G	GLAMOX	C90-R600x600 LED 3600 Dali 840 LI CI/OP	LED 4019 lm	29		
L2	GLAMOX	C95-S240x1500 WH 3000 HF 840 OP	LED 3245 lm	22		
T	GLAMOX	A25-S400 2500 HF 840	LED 2532 lm	20		
V2	GLAMOX	A25-S280 1100 HF SMR-SEN 840	LED 1091 lm	10		
W1	GLAMOX	C51-R 410x1500 LED 15000 DALI 840 3xSLS	LED 15861 lm	128	Inbouw	
W2	GLAMOX	C51-R 290x1500 LED 9900 DALI 840 2xSLS	LED 10574 lm	87	Inbouw	

Note:

- Ruimten voorzien van een kruis: reeds LED-verlichting aanwezig / geen werkzaamheden.

Bestek

Project: Sporthal Oranjeplein		Opdrachtgever: Gem. Den Haag, afd. OCV Postbus 12652 2500 DP Den Haag		Get.	Gez.
Omschrijving: LED Verlichting Begane grond		Locatie: Sluiterstraat 11, 2515 GE DH		Get.	Gez.
Get: MdB	Datum: 26-11-2021	Schaal: 1:100		Get.	Gez.
Tekeningnr: E01	Formaat: A1	Gecontr.	Par.	Pepino Elektro B.V. Burg. van Akenwijk 2 3341 BA H.I. Ambacht Tel : 078-684.93.25 E-mail: info@pepino-elektro.nl Mob: 06-50.26.06.65	