


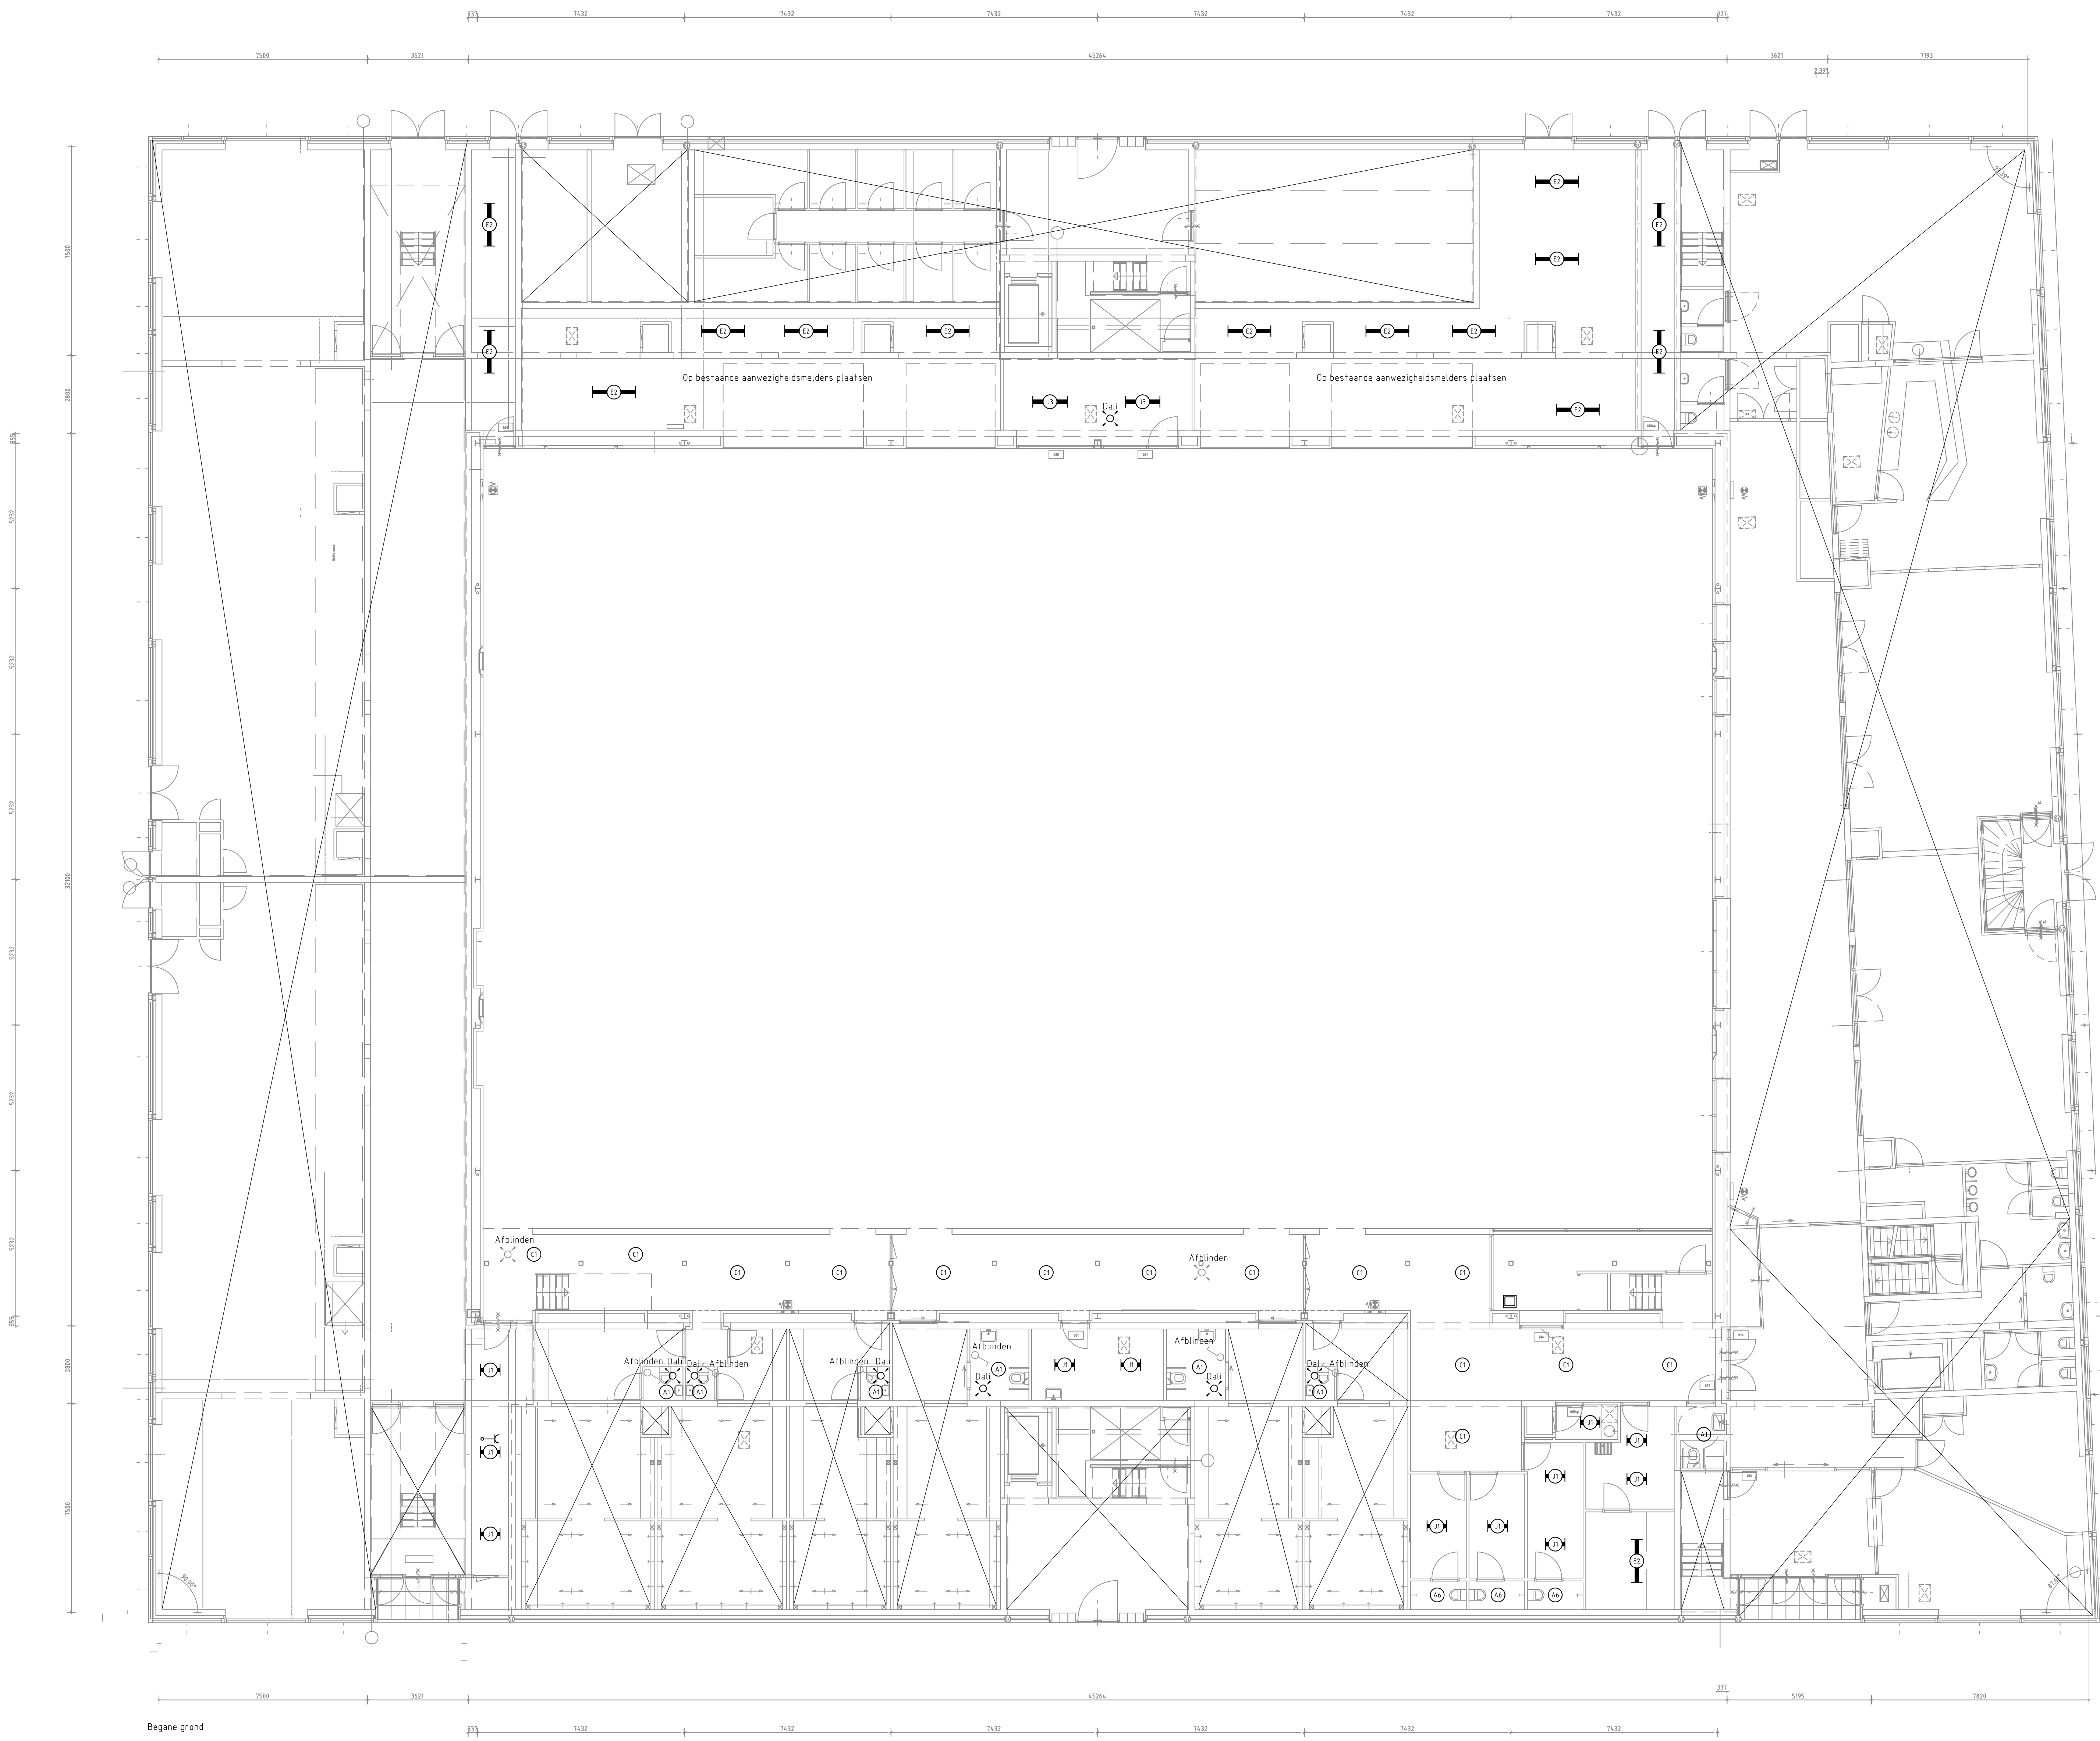

Armatuurcodelijst					
Armatuurcode	Fabrikant	Type Nr	Lamp	Vermogen	Omschrijving
A1	GLAMOX	D70-R195 LED 1100 DALI 840 LI SM/WH	LED 1368 lm	11	
A6	GLAMOX	D70-R195 LED 1400 DALI 840 LI SM/WH	LED 1745 lm	14	+ ip-glas
C1	GLAMOX	A35-S400 BL 3000 DALI SMC-SEN 840	LED 3014 lm	28	
E2	GLAMOX	W40-1500 LED 5000 HF 840 TW PC	LED 5571 lm	38	
J1	GLAMOX	C35-R600x600 LED 3000 DALI 840 LI OP	LED 3374 lm	25	HF-uitvoering ?
J3	GLAMOX	C35-R300x1200 LED 3000 HF 840 LI OP	LED 3374 lm	25	
W3	GLAMOX	C51-S 410x1500 LED 15000 DALI 840 3xSLS	LED 15861 lm	128	Opbouw

Note:
- Ruimten voorzien van een kruis: reeds LED-verlichting aanwezig / geen werkzaamheden.

Bestek

Project: Sportthal Piet Vink		Opdrachtgever: Gemeente Den Haag, afd. OCW Postbus 12652 2500 DP Den Haag		Get.:	Gez.
Omschrijving: LED Verlichting Begane grond + Tribune		Locatie: Plesmanlaan 217B, 2497 CH D-H		Get.:	Gez.
Get: MdB	Datum: 26-11-2021	Schaal: 1:100		Get.:	Gez.
Tekeningnr: E01	Formaat: A0		Gecontr.:	Pgr.:	
				Pepino Elektro B.V. Burg van Alenwijk 2 3341 BA H.L. Ansbach Tel. : 018-484.9325 E-mail: info@pepinoelektrict.nl Mdb: 06-2936.84-01	

Tekeningtitel: E01.dwg