


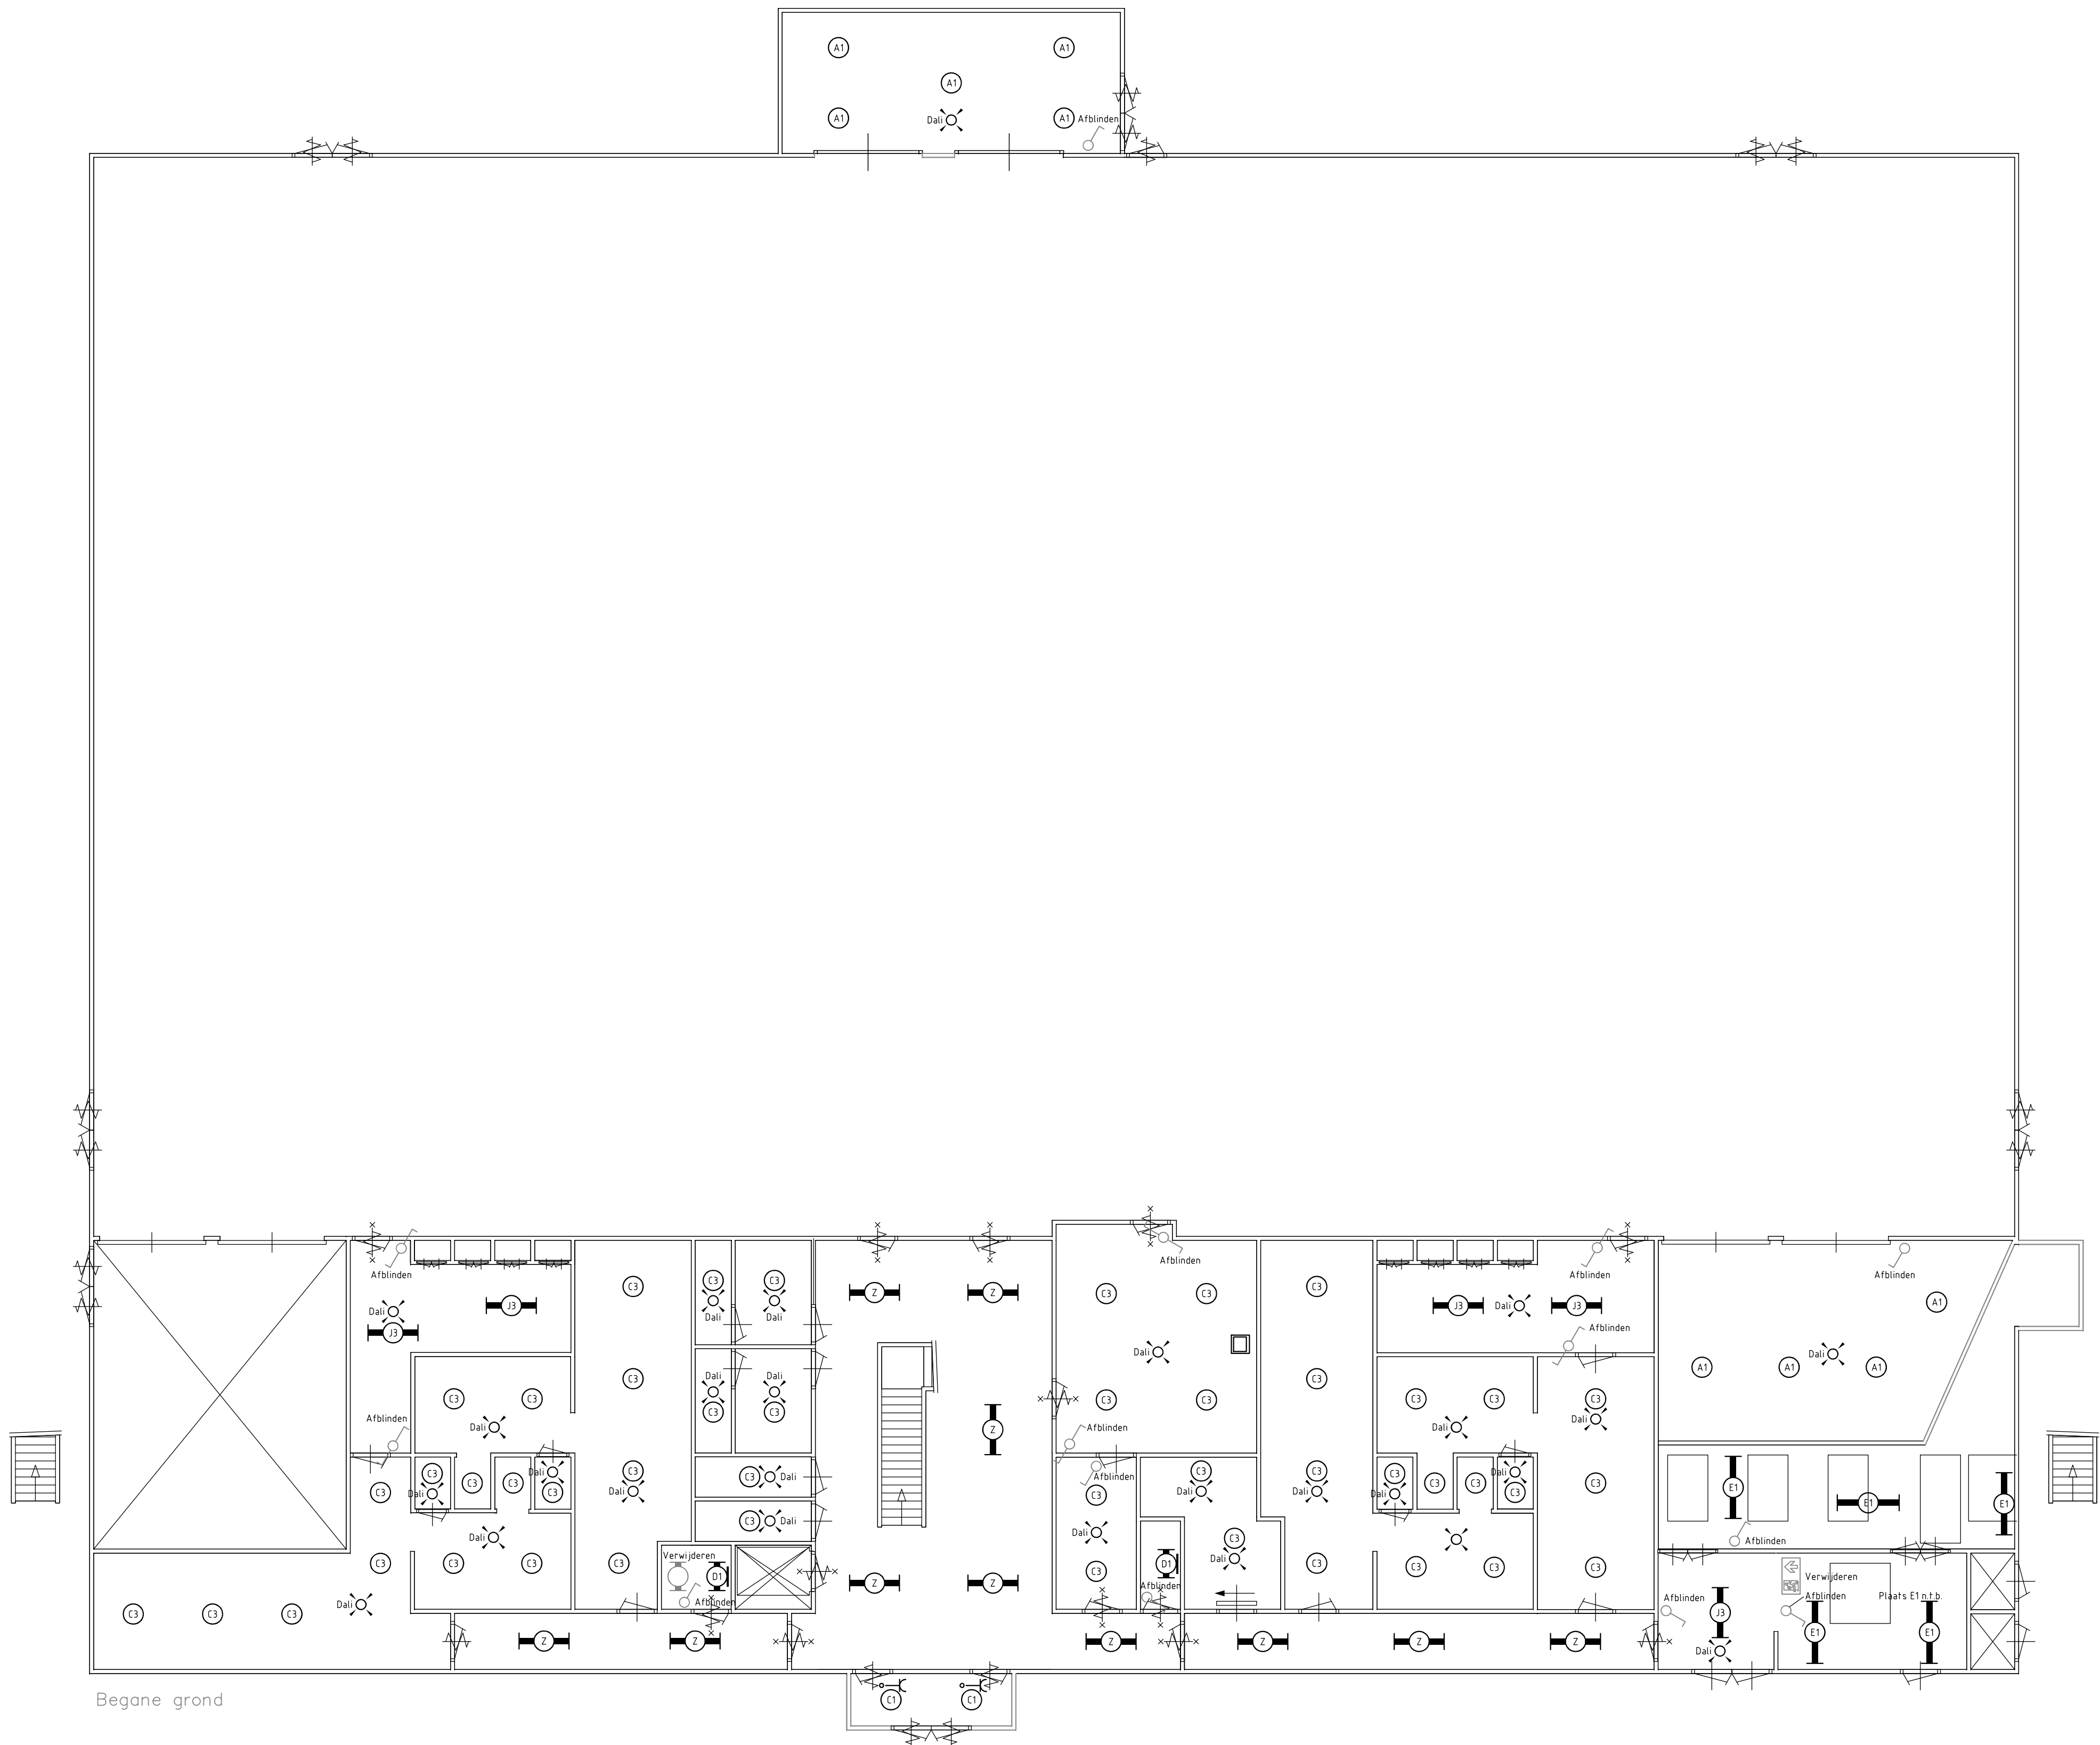

Armatuurcodelijst

Armatuurcode	Fabrikant	Type-Nr	Lamp	Vermogen	Omschrijving	Art. nr. fabrikant
%	GLAMOX	S90-SPOT WH 2000 DALI 940 40°	LED 2310 lm	19	+ S90-line	
A1	GLAMOX	D70-R195 LED 1100 Dali 840 LI SM/WH	LED 1368 lm	11		
A7	GLAMOX	D70-R155 LED 1100 Dali 840 LI SM/WH	LED 1106 lm	11		
C1	GLAMOX	A35-S400 BL 3000 Dali SMC-SEN 840	LED 3014 lm	28		
C2	GLAMOX	A35-S400 GR 3000 Dali SMC-SEN 840	LED 3014 lm	28		
C3	GLAMOX	A35-S400 GR 3000 Dali 840	LED 3014 lm	28		
D1	GLAMOX	I60-600 LED 2000 HF SMR-SEN 840 OP	LED 1970 lm	17		
E1	GLAMOX	I40-1500 LED 5500 HF 840 SMR-SEN TW PC	LED 5571 lm	39		
J2	GLAMOX	C35-R600x600 LED 3000 Dali 840 LI OP	LED 3374 lm	25		
J3	GLAMOX	C35-R300x1200 LED 3000 Dali 840 LI OP	LED 3374 lm	25		
V2	GLAMOX	A25-S280 1100 HF SMR-SEN 840	LED 1091 lm	10		
W3	GLAMOX	C51-S 410x1500 LED 15000 DALI 840 3xSLS	LED 15861 lm	128	Opbouw	
W4	GLAMOX	C51-S 290x1500 LED 9900 DALI 840 2xSLS	LED 10574 lm	87	Inbouw	
Z	GLAMOX	C20-R300X1200 G2 LED 3300 DALI 840 LI 1XSU	LED 3575 lm	26		

Note:
- Ruimten voorzien van een kruis: reeds LED-verlichting aanwezig / geen werkzaamheden.

Bestek

Project: Sporthal Zuidhaghe		Opdrachtgever: Gemeente Den Haag, afd. OCW Postbus 12652 2500 DP Den Haag		Get. Gez.
Omschrijving: LED Verlichting Begane grond		Locatie: Beresteinlaan 625-H, 2543 CE D-H		Get. Gez.
Get: MdB	Datum: 26-11-2021	Schaa: 1:100		
Tekeningnr: E01		Formaat: A1	Geconfr. Par.	Pepino Elektro B.V. Burg. van Akenwijk 2 3341 BA H.L. Ambacht Tel. : 078-686.9325 E-mail: info@pepino-elektro.nl Mob: 06-5826.8665