


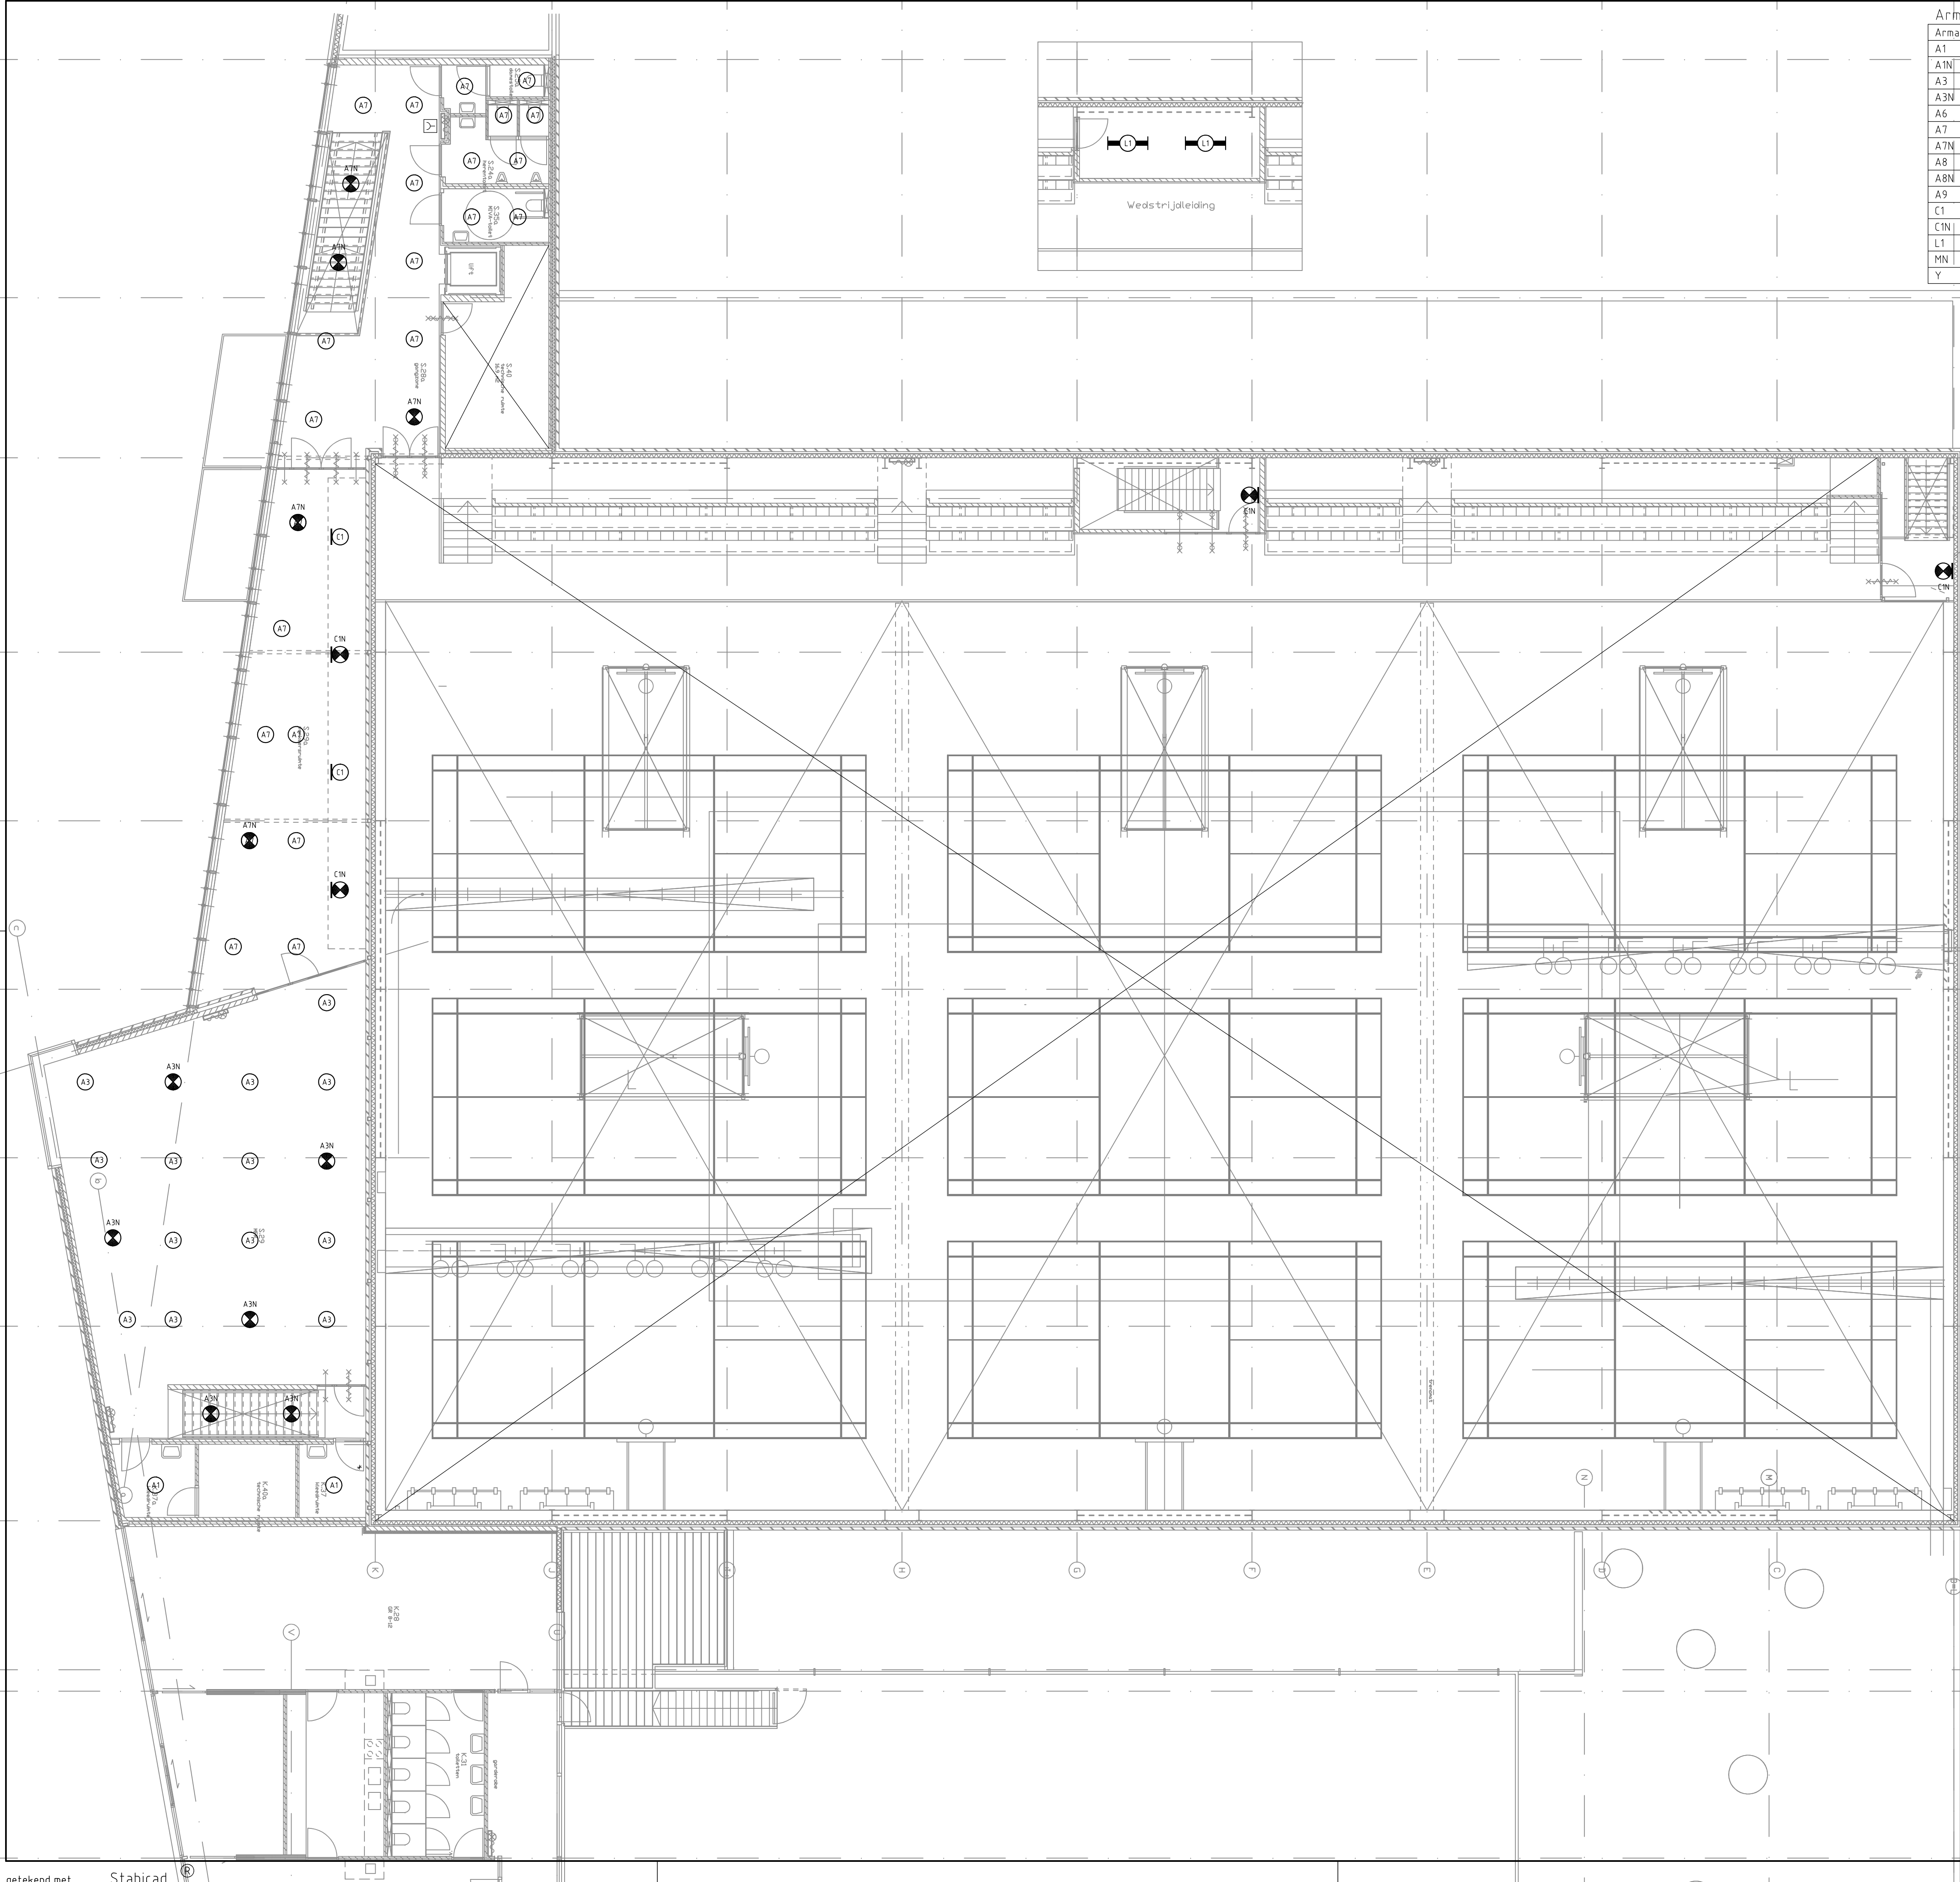

Armatuurcodelijst						
Armatuurcode	Fabrikant	Type Nr	Lamp	Vermogen	Omschrijving	Art. nr. fabrikant
A1	GLAMOX	D70-R195 LED 1100 Dali 840 LI SM/WH	LED 1368 lm	11		
A1N	GLAMOX	D70-R195 LED 1100 Dali 840 LI SM/WH	LED 1368 lm	11	Op Centrale Noodkast	
A3	GLAMOX	D70-R195 LED 1400 Dali 840 LI SM/WH	LED 1745 lm	14		
A3N	GLAMOX	D70-R195 LED 1400 Dali 840 LI SM/WH	LED 1745 lm	14	Op Centrale Noodkast	
A6	GLAMOX	D70-R195 LED 1400 Dali 840 LI SM/WH	LED 1745 lm	14	+ ip-glas	
A7	GLAMOX	D70-R155 LED 1100 Dali 840 LI SM/WH	LED 1106 lm	11		
A7N	GLAMOX	D70-R155 LED 1100 Dali 840 LI SM/WH	LED 1106 lm	11	Op centrale noodkast	
A8	GLAMOX	D70-R155 LED 1100 Dali 840 LI SM/WH	LED 1106 lm	11	+ ip-glas	
A8N	GLAMOX	D70-R155 LED 1100 Dali 840 LI SM/WH	LED 1106 lm	11	+ ip-glas + Op Centrale Noodkast	
A9	GLAMOX	D70-R108 LED 700 Dali 840 MB SM/WH	LED 640 lm	7		
C1	GLAMOX	A35-S400 BL 3000 Dali SMC-SEN 840	LED 3014 lm	28		
C1N	GLAMOX	A35-S400 BL 3000 Dali SMC-SEN 840	LED 3014 lm	28	Op Centrale Noodkast	
L1	GLAMOX	C95-S240x1200 WH 3000 HF 840 MP	LED 3327 lm	22		
MN	GLAMOX	O70-S410 LED 1800 HF 840 BL	LED 1835 lm	16	Op Centrale Noodkast	
Y	GLAMOX	O10-S290-E LED 500 AC 840 BL	LED 435 lm	12		

Note:
- Ruimten voorzien van een kruis: reeds LED-verlichting aanwezig / geen werkzaamheden.

Bestek

Project: Sporthal Hogevelde		Opdrachtgever: Gem. Den Haag, afd. OCW Postbus 12652 2500 DP Den Haag		Get. Gez.
Omschrijving: LED Verlichting 1e Verdieping		Locatie: S15 Panamaplein 30, 2548 HJ DH		Get. Gez.
Get: MdB	Datum: 26-11-2021	Schaal: 1:100		
Tekeningnr: E02	Formaat: A1	Geconfr.:	Par.:	
		Pepino Elektro B.V. Burg. van Akenwijk 2 3341 BA HJ, Ambacht Tel. : 078-686.9325 E-mail: info@pepino-elektro.nl Mob: 06-5826.8665		