


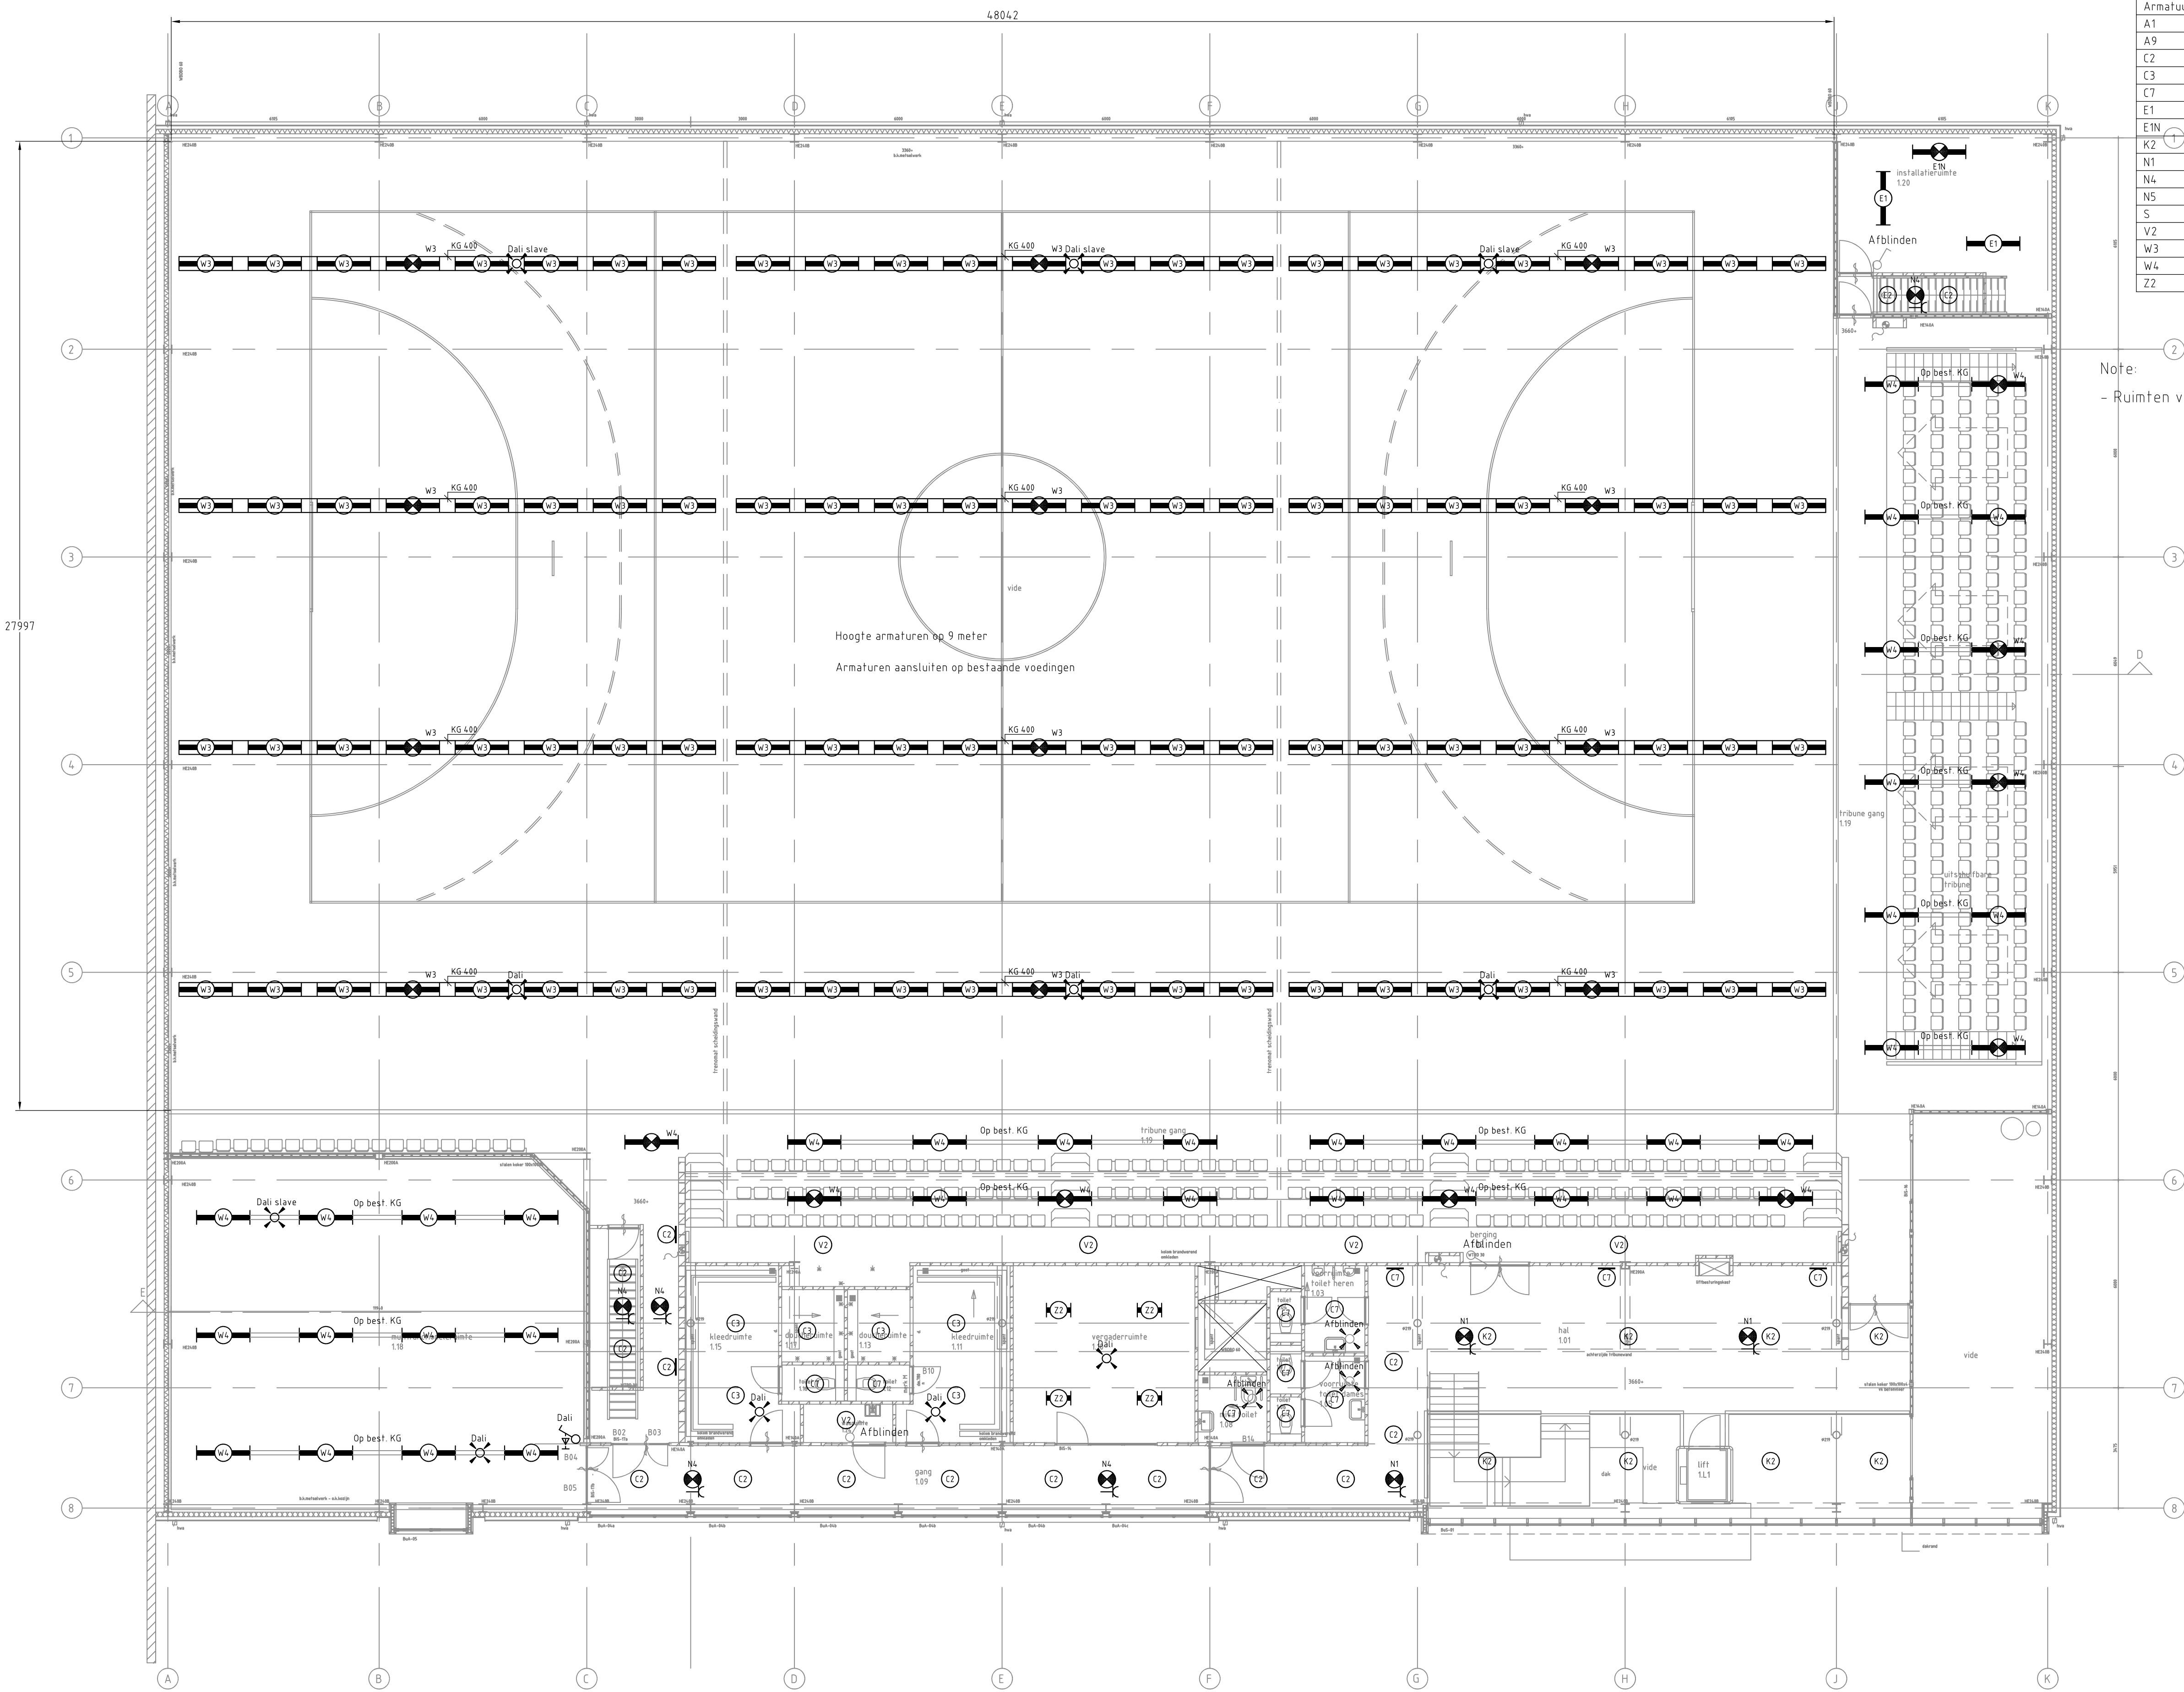

| Armatuurcodelijst |           |                                           |              |          |              |
|-------------------|-----------|-------------------------------------------|--------------|----------|--------------|
| Armatuurcode      | Fabrikant | Type Nr                                   | Lamp         | Vermogen | Omschrijving |
| A1                | GLAMOX    | D70-R195 LED 1100 Dali 840 LI SM/WH       | LED 1368 lm  | 11       |              |
| A9                | GLAMOX    | D70-R108 LED 700 Dali 840 MB SM/WH        | LED 640 lm   | 7        |              |
| C2                | GLAMOX    | A35-S400 GR 3000 Dali SMC-SEN 840         | LED 3014 lm  | 28       |              |
| C3                | GLAMOX    | A35-S400 GR 3000 Dali 840                 | LED 3014 lm  | 28       |              |
| C7                | GLAMOX    | A35-S280 GR 1100 HF SMR-SEN 840           | LED 1100 lm  | 12       |              |
| E1                | GLAMOX    | I40-1500 LED 5500 HF 840 SMR-SEN TW PC    | LED 5571 lm  | 39       |              |
| ETN               | GLAMOX    | I40-1500 LED 5500 HF 840 SMR-SEN TW PC    | LED 5571 lm  | 39       | + Nood-unit  |
| K2                | GLAMOX    | C90-P420 20/80 BL 2000 840 OP             | LED 2024 lm  | 16       |              |
| N1                | HERTEK    | HRW261C                                   | LED 240 lm   | 4        | Wireless     |
| N4                | HERTEK    | HRW261L                                   | LED 240 lm   | 4        | Wireless     |
| N5                | HERTEK    | HXD454                                    | LED 240 lm   | 4        | Wireless     |
| S                 | GLAMOX    | O55-W250 LED 3000 HF 840 MB ALU           | LED 3300 lm  | 35       |              |
| V2                | GLAMOX    | A25-S280 1100 HF SMR-SEN 840              | LED 1091 lm  | 10       |              |
| W3                | GLAMOX    | C51-S 410x1500 LED 15000 DALI 840 3xSLS   | LED 15861 lm | 128      | Opbouw       |
| W4                | GLAMOX    | C51-S 290x1500 LED 9900 DALI 840 2xSLS    | LED 10574 lm | 87       | Inbouw       |
| ZZ                | GLAMOX    | C20-R600X600 G2 LED 3000 DALI 840 LI 3XSU | LED 3092 lm  | 24       |              |

Note:  
- Ruimten voorzien van een kruis: reeds LED-verlichting aanwezig / geen werkzaamheden.

Bestek

|                                                           |                          |                                                                                                  |  |   |      |
|-----------------------------------------------------------|--------------------------|--------------------------------------------------------------------------------------------------|--|---|------|
| Project:<br><b>Sporthal Houtrust</b>                      |                          | Opdrachtgever:<br><b>Gemeente Den Haag, afd. OCW</b><br>Postbus 12652<br><b>2500 DP Den Haag</b> |  | Get.   | Gez. |
| Omschrijving:<br><b>LED Verlichting<br/>1e Verdieping</b> |                          | Locatie:<br><b>Laan van Poort 22, 2566 EC D-H</b>                                                |  | Get.   | Gez. |
| Get: <b>MdB</b>                                           | Datum: <b>26-11-2021</b> | Schaal: <b>1:100</b>                                                                             |  | <b>Pepino Elektro B.V.</b><br>Burg. van Akenwijk 2<br>3341 BA H.J. Ambacht<br>Tel : 078-486.93.25<br>E-mail: info@pepino-elektro.nl<br>Mob: 06-5826.86.65 |      |
| Tekeningnr:<br><b>E02</b>                                 | Formaat:<br><b>A1</b>    | Geconfr. Par.                                                                                    |  |   |      |
|                                                           |                          |                                                                                                  |  |   |      |