


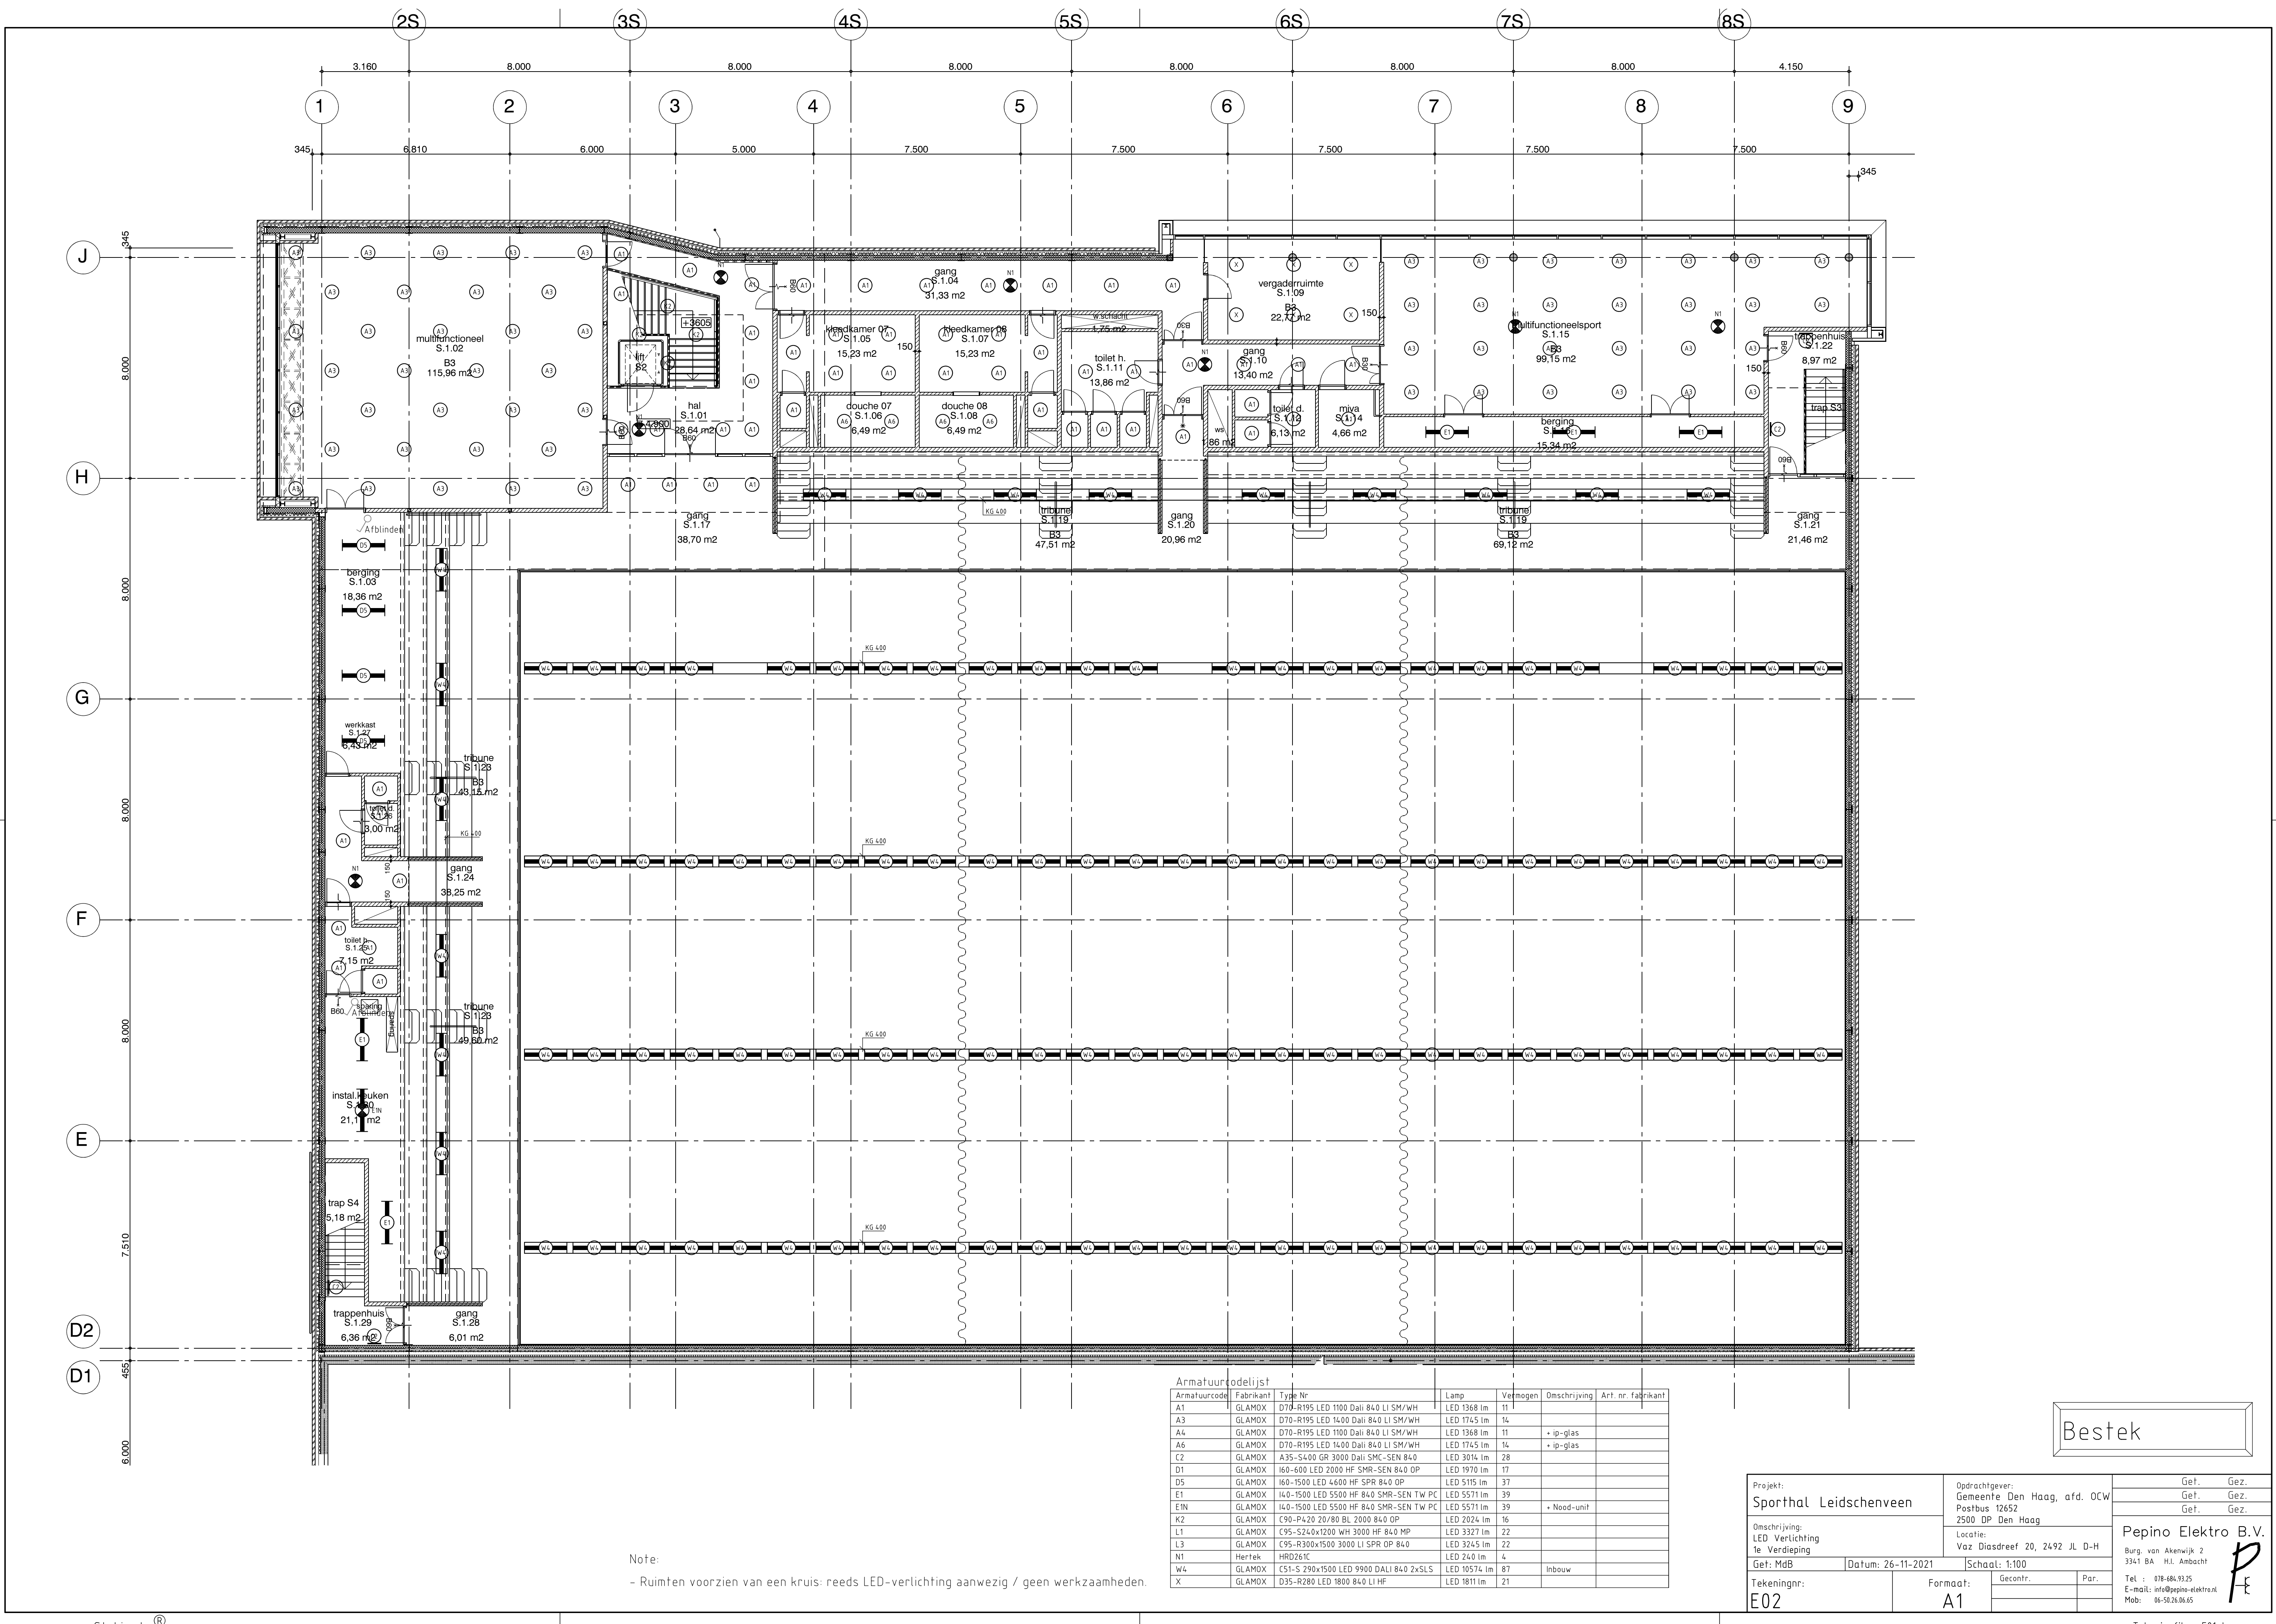

Note:
- Ruimten voorzien van een kruis: reeds LED-verlichting aanwezig / geen werkzaamheden.

Armatuurmodelijst						
Armatuurcode	Fabrikant	Type Nr.	Lamp	Vermogen	Omschrijving	Art. nr. fabrikant
A1	GLAMOX	D70-R195 LED 1100 Dali 840 LI SM/WH	LED 1368 lm	11		
A3	GLAMOX	D70-R195 LED 1400 Dali 840 LI SM/WH	LED 1745 lm	14		
A4	GLAMOX	D70-R195 LED 1100 Dali 840 LI SM/WH	LED 1368 lm	11	+ ip-glas	
A6	GLAMOX	D70-R195 LED 1400 Dali 840 LI SM/WH	LED 1745 lm	14	+ ip-glas	
C2	GLAMOX	A35-S400 GR 3000 Dali SMC-SEN 840	LED 3014 lm	28		
D1	GLAMOX	I60-600 LED 2000 HF SMR-SEN 840 OP	LED 1970 lm	17		
D5	GLAMOX	I60-1500 LED 4600 HF SPR 840 OP	LED 5115 lm	37		
E1	GLAMOX	I40-1500 LED 5500 HF 840 SMR-SEN TW PC	LED 5571 lm	39		
E1N	GLAMOX	I40-1500 LED 5500 HF 840 SMR-SEN TW PC	LED 5571 lm	39	+ Nood-unit	
K2	GLAMOX	C90-P420 20/80 BL 2000 840 OP	LED 2024 lm	16		
L1	GLAMOX	C95-S240x1200 WH 3000 HF 840 MP	LED 3327 lm	22		
L3	GLAMOX	C95-R300x1500 3000 LI SPR OP 840	LED 3245 lm	22		
N1	Hertek	HRD261C	LED 240 lm	4		
W4	GLAMOX	C51-S 290x1500 LED 9900 DALI 840 2xSLS	LED 10574 lm	87	Inbouw	
X	GLAMOX	D35-R280 LED 1800 840 LI HF	LED 1811 lm	21		

Bestek

Project: Sportthal Leidschenveen		Opdrachtgever: Gemeente Den Haag, afd. OCW Postbus 12652 2500 DP Den Haag		Get. Gez.
Omschrijving: LED Verlichting 1e Verdieping		Locatie: Vaz Diasdreef 20, 2492 JL D-H		Get. Gez.
Get: MdB	Datum: 26-11-2021	Schaa: 1:100		
Tekeningnr: E02	Formaat: A1	Geconfr.	Par.	
		Burg. van Akenwijk 2 3341 BA H.J. Ambacht Tel : 078-486.9325 E-mail: info@pepino-elektro.nl Mob: 06-5826.86.65		Pepino Elektro B.V.