


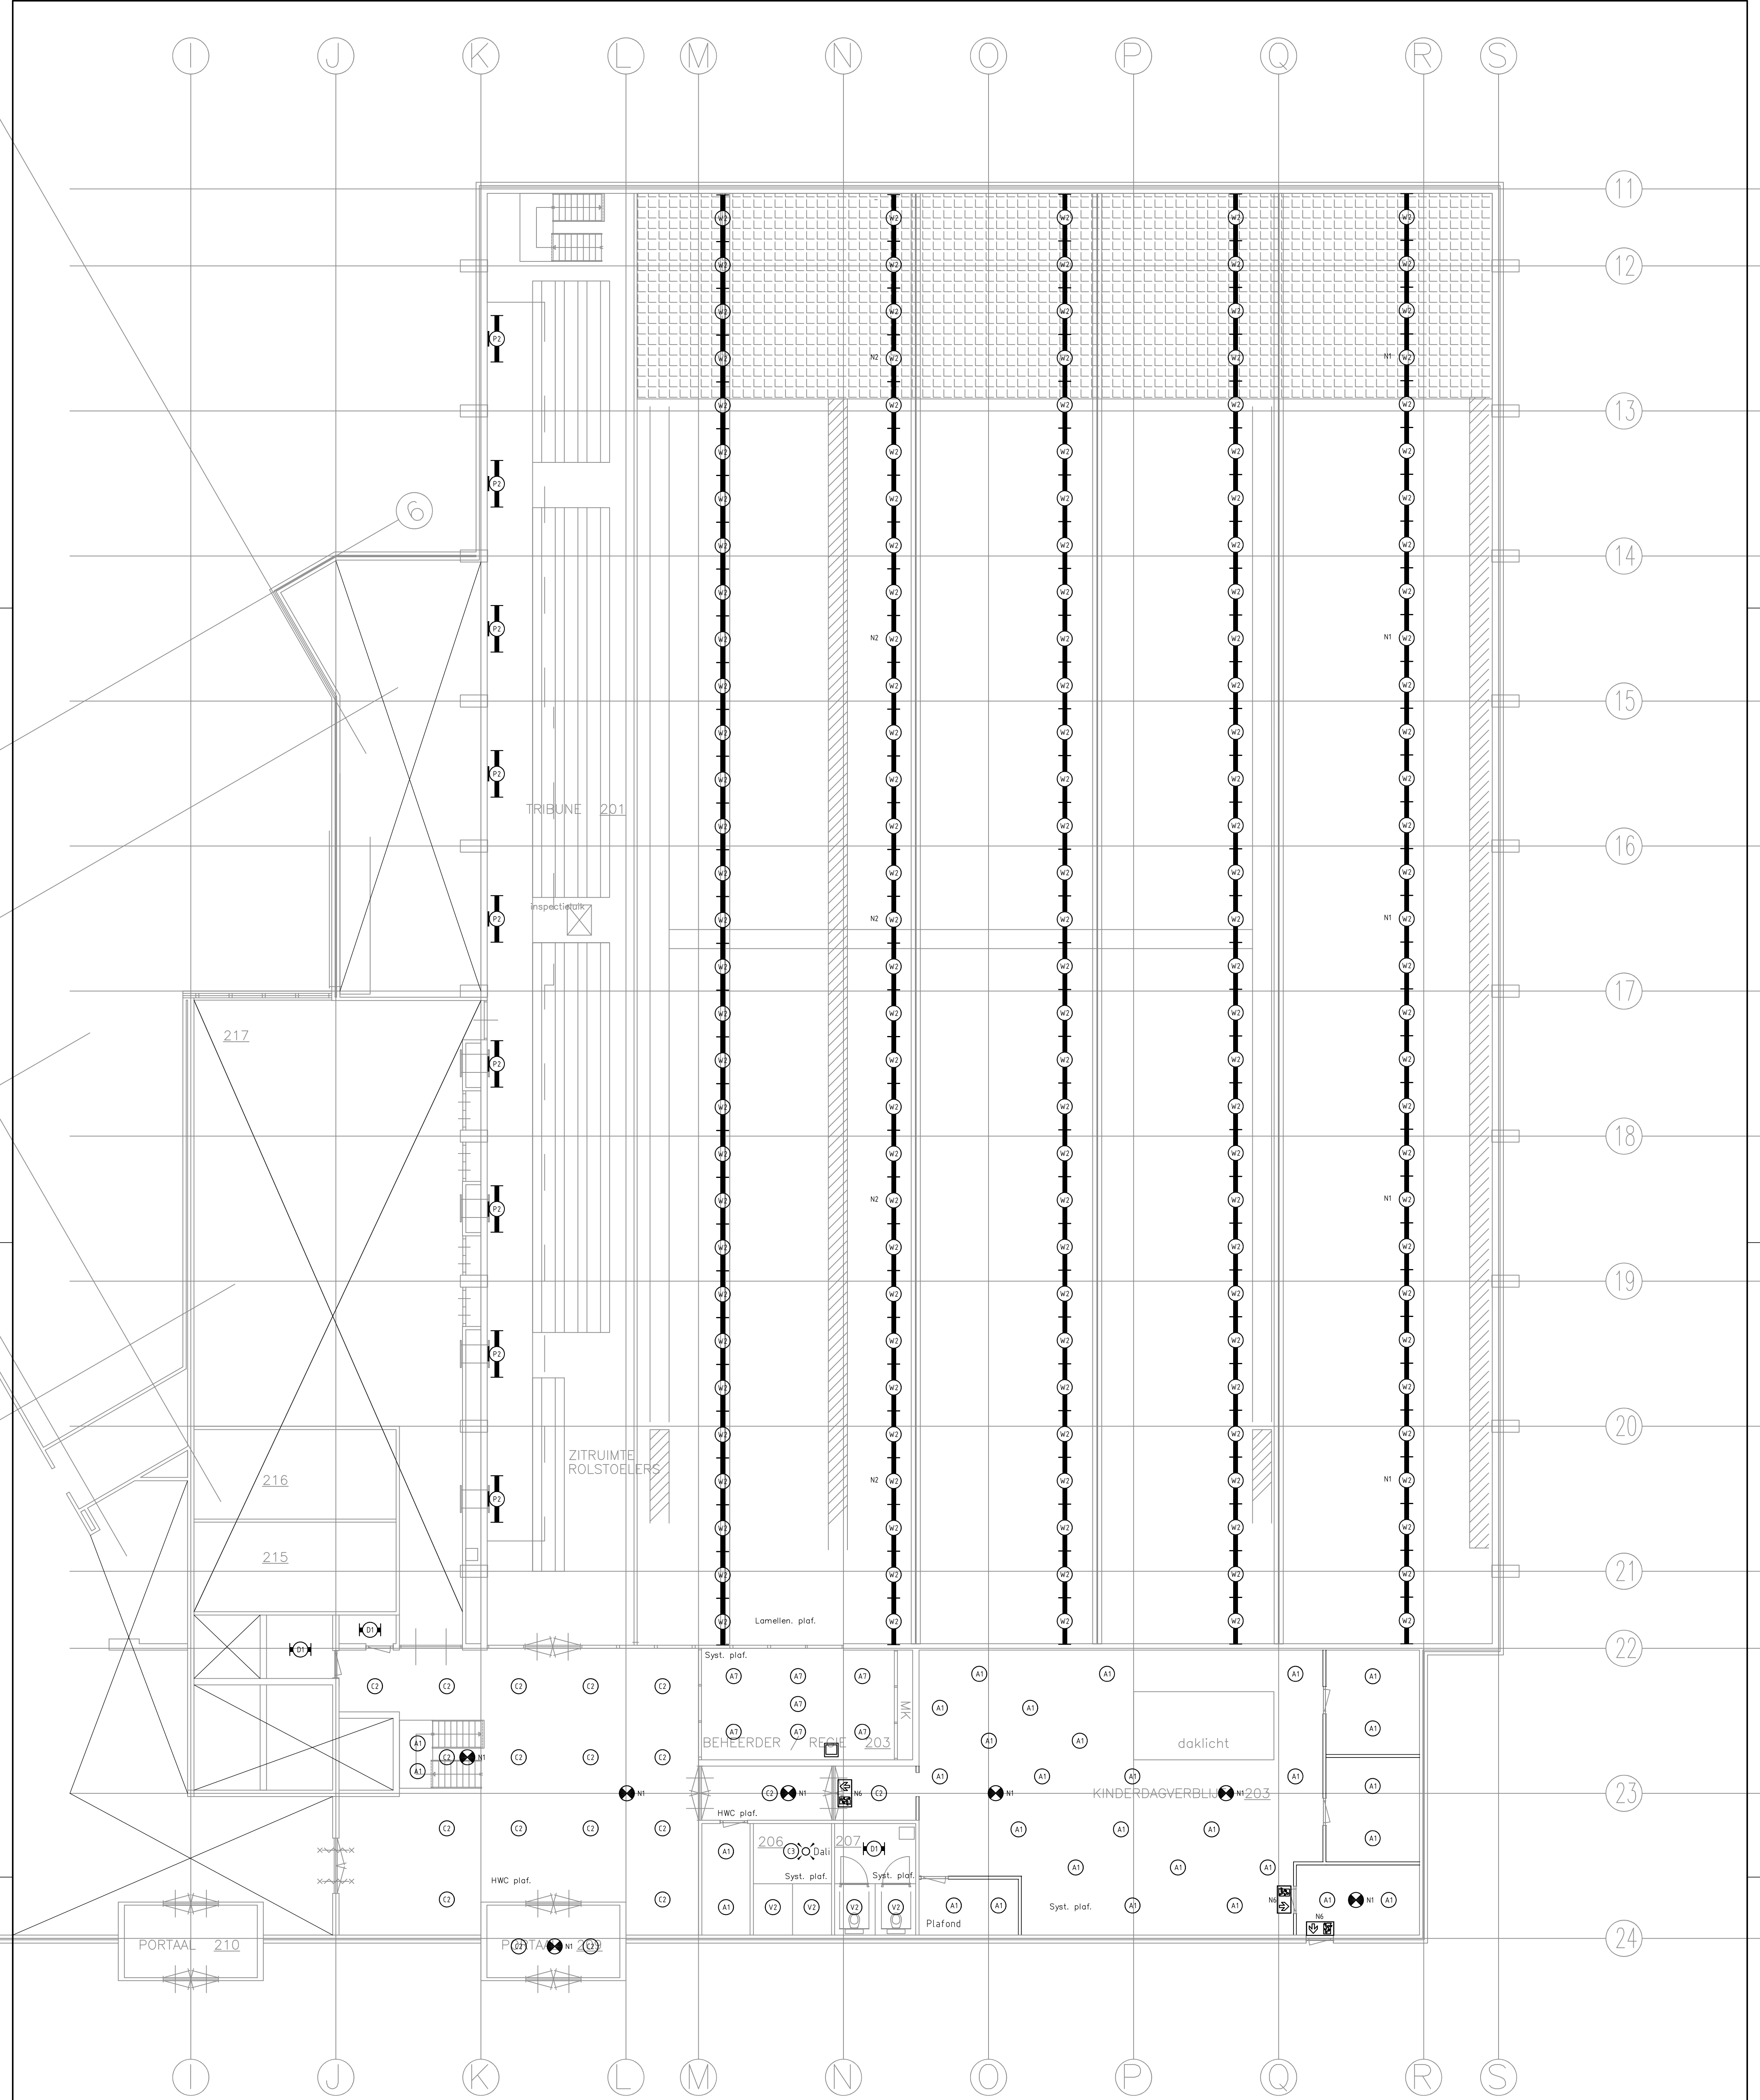

Armatuurcodelijst

Armatuurcode	Fabrikant	Type Nr	Lamp	Vermogen	Omschrijving	Art. nr. fabrikant
A1	GLAMOX	D70-R195 LED 1100 Dali 840 LI SM/WH	LED 1368 lm	11		
A7	GLAMOX	D70-R155 LED 1100 Dali 840 LI SM/WH	LED 1106 lm	11		
A9	GLAMOX	D70-R108 LED 700 Dali 840 MB SM/WH	LED 640 lm	7		
C2	GLAMOX	A35-S400 GR 3000 Dali SMC-SEN 840	LED 3014 lm	28		
C3	GLAMOX	A35-S400 GR 3000 Dali 840	LED 3014 lm	28		
D1	GLAMOX	i60-600 LED 2000 HF SMR-SEN 840 OP	LED 1970 lm	17		
E1	GLAMOX	i40-1500 LED 5500 HF 840 SMR-SEN TW PC	LED 5571 lm	39		
J1	GLAMOX	C35-R600x600 LED 3000 Dali 840 LI OP	LED 3374t m	25	HF-uitvoering ?	
L2	GLAMOX	C95-S240x1500 WH 3000 HF 840 OP	LED 3245 lm	22		
N1	Hertek	HRW261C	LED 240 lm	4	Wireless	
P2	GLAMOX	iG420-1524 4000 840 MB	LED 4159 lm	26		
S	GLAMOX	055-SW250 LED 3000 HF 840 MB ALU	LED 3300 lm	35		
T	GLAMOX	A25-S400 2500 HF 840	LED 2532 lm	20		
V2	GLAMOX	A25-S280 1100 HF SMR-SEN 840	LED 1091 lm	10		
W2	GLAMOX	C51-R 290x1500 LED 9900 DALI 840 2xSLS	LED 10574 lm	87	Inbouw	
Y	GLAMOX	010-S290-E LED 500 AC 840 BL	LED 435 lm	12		
Z	GLAMOX	C20-R300X1200 G2 LED 3300 DALI 840 LI 1XSU	LED 3575 lm	26		

Note:
- Ruimten voorzien van een kruis: reeds LED-verlichting aanwezig / geen werkzaamheden.

Bestek

Project: Sporthal Ockenburgh		Opdrachtgever: Gem. Den Haag, afd. OCW Postbus 12652 2500 DP Den Haag		Get.	Gez.
Omschrijving: LED Verlichting Begane grond		Locatie: Wijndaeleerduin 27, 2554 BX DH		Get.	Gez.
Get:MdB	Datum:26-11-2021	Schaal:1:100	Gecontr.	Par.	
Tekeningnr: E02	Formaat: A1				
				Pepino Elektro B.V. Burg. van Akenwijk 2 3341 BA H.I. Ambacht Tel : 078-684.93.25 E-mail:info@pepino-elektro.nl Mob: 06-50.26.06.65	