


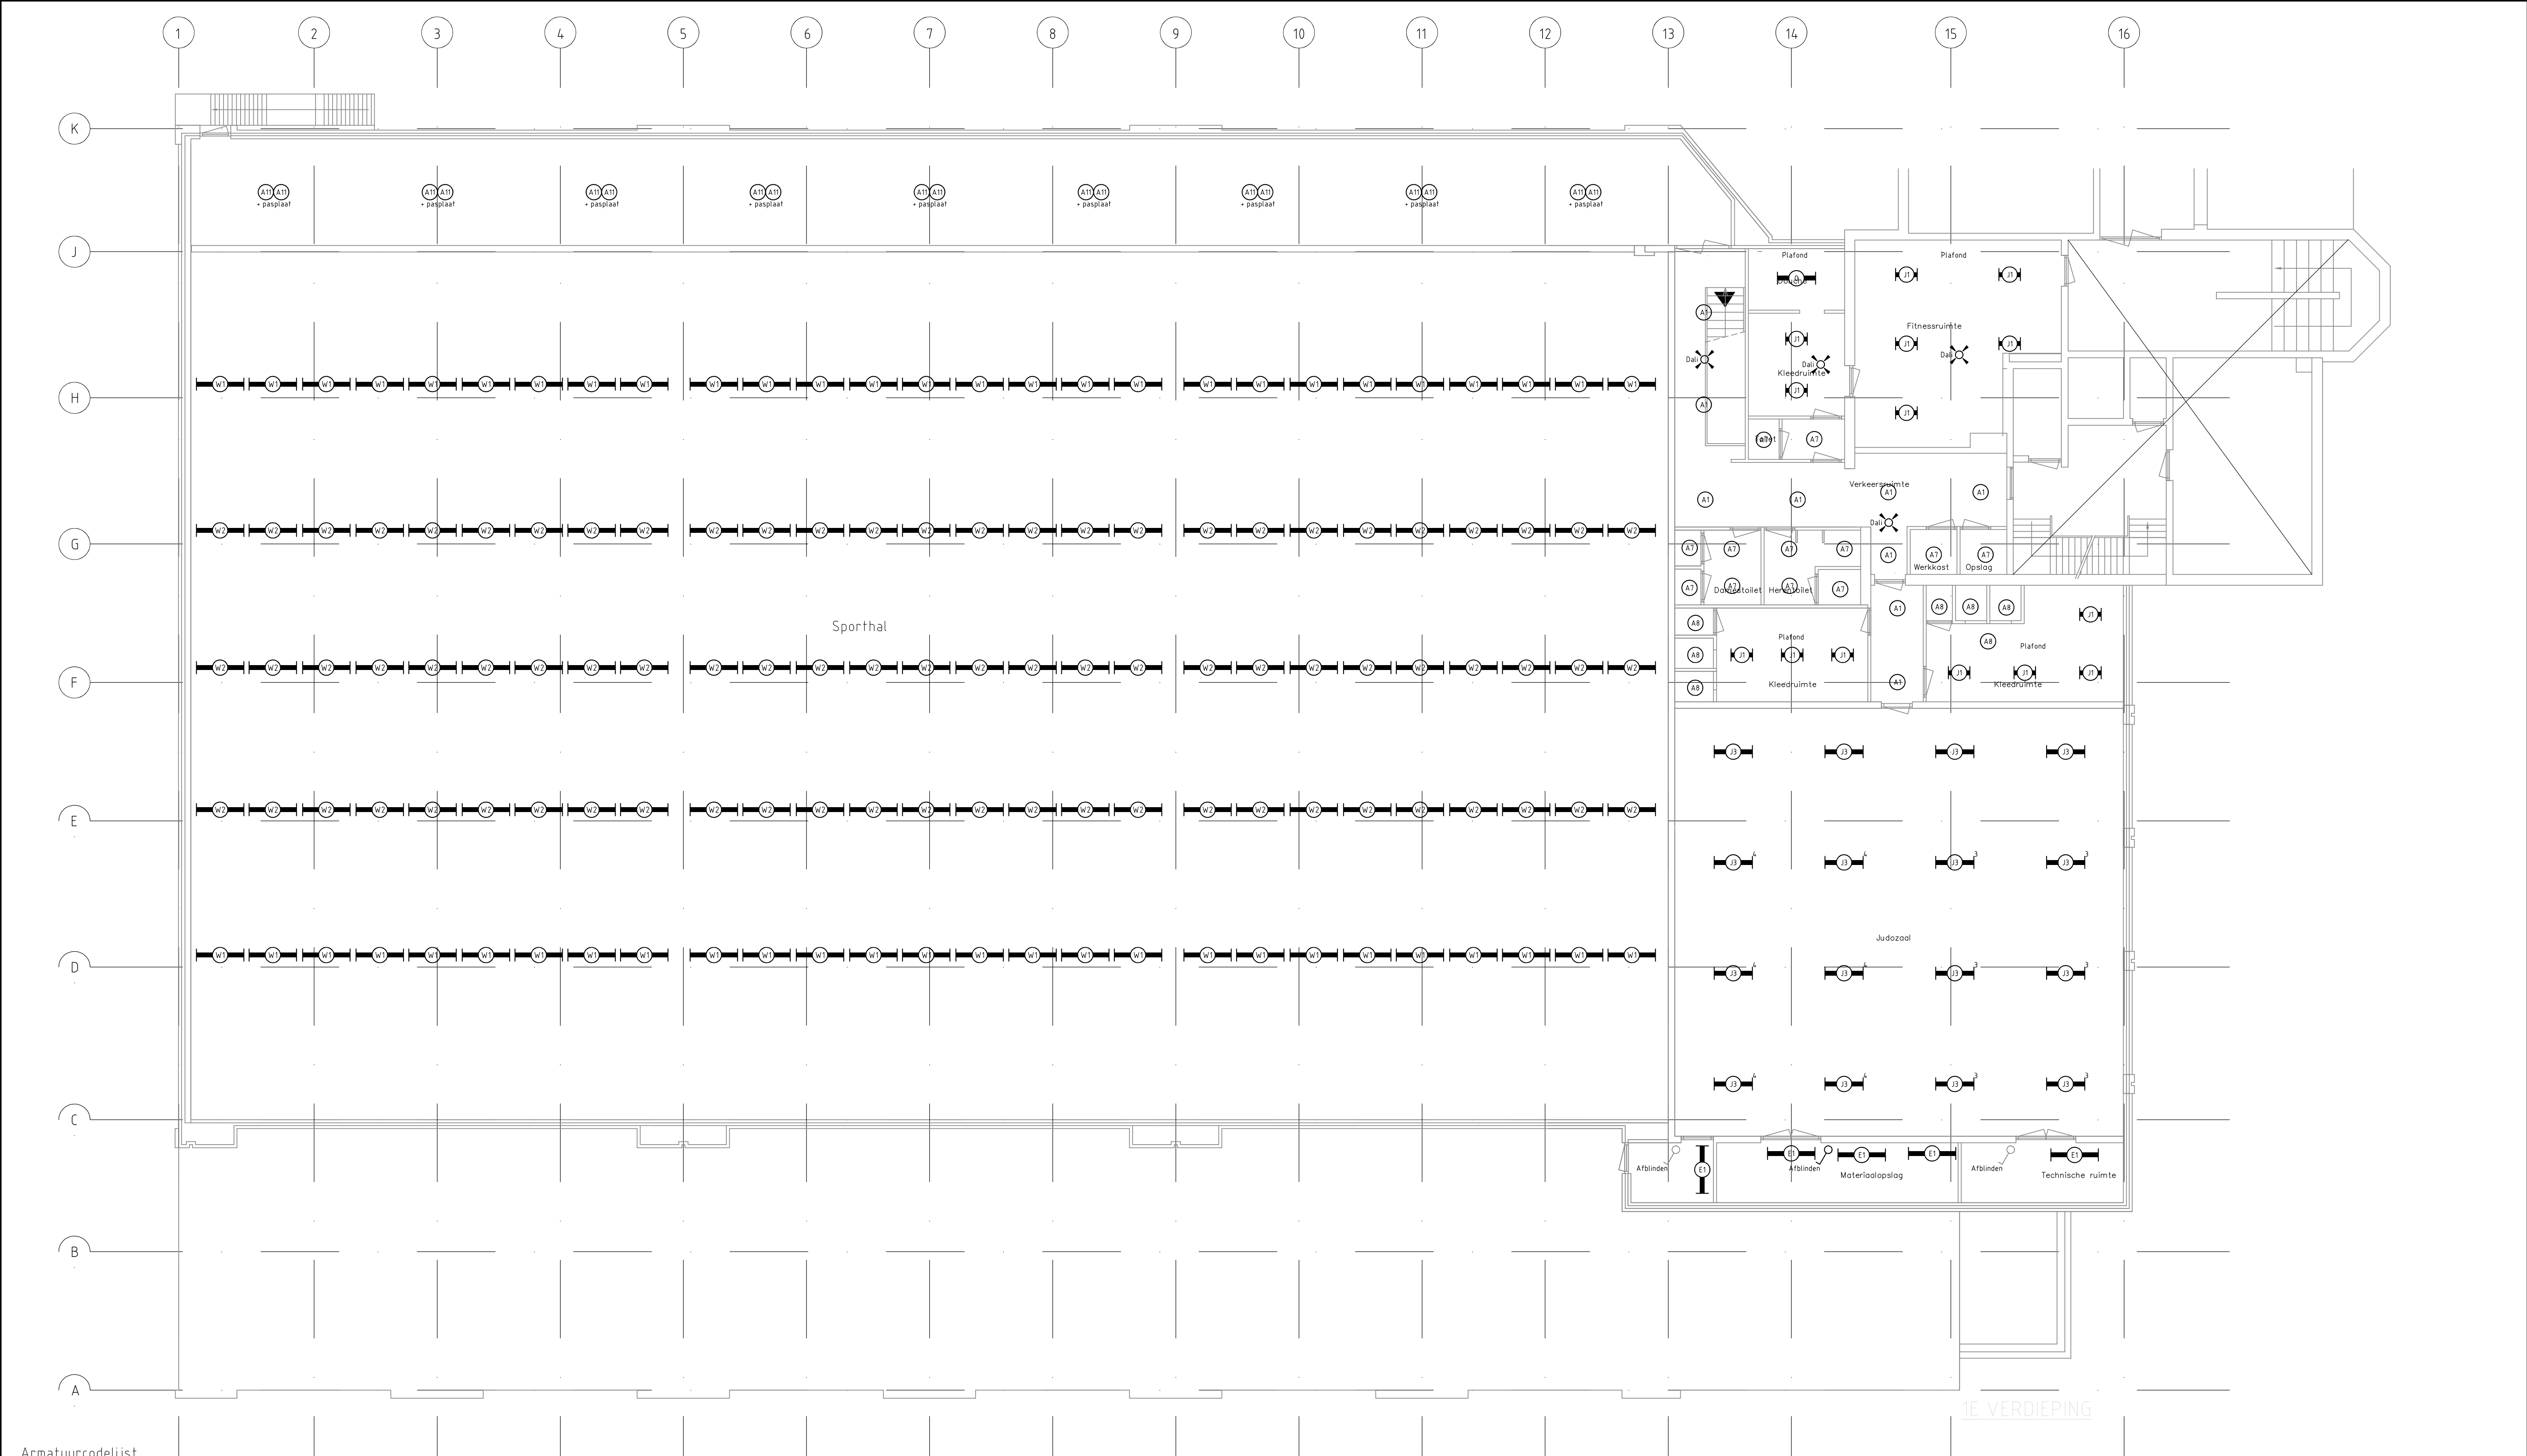

Armatuurcodelijst					
Armatuurcode	Fabrikant	Type Nr	Lamp	Vermogen	Omschrijving
A1	GLAMOX	D70-R195 LED 1100 Dali 840 LI SM/WH	LED 1368 lm	11	
A4	GLAMOX	D70-R195 LED 1100 Dali 840 LI SM/WH	LED 1368 lm	11	+ ip-glas
A7	GLAMOX	D70-R155 LED 1100 Dali 840 LI SM/WH	LED 1106 lm	11	
A8	GLAMOX	D70-R155 LED 1100 Dali 840 LI SM/WH	LED 1106 lm	11	+ ip-glas
A9	GLAMOX	D70-R108 LED 700 Dali 840 MB SM/WH	LED 640 lm	7	
A11	GLAMOX	D70-R92 LED 1000 Dali 840 MB SF/WH	LED 1160 lm	11	
C2	GLAMOX	A35-S400 GR 3000 Dali SMC-SEN 840	LED 3014 lm	28	
C3	GLAMOX	A35-S400 GR 3000 Dali 840	LED 3014 lm	28	
E1	GLAMOX	I40-1500 LED 5500 HF 840 SMR-SEN TW PC	LED 5571 lm	39	
E1N	GLAMOX	I40-1500 LED 5500 HF 840 SMR-SEN TW PC	LED 5571 lm	39	+ Nood-unit
J1	GLAMOX	C35-R600x600 LED 3000 Dali 840 LI OP	LED 3374 lm	25	
J3	GLAMOX	C35-R300x1200 LED 3000 Dali 840 LI OP	LED 3374 lm	25	
O	GLAMOX	C95-R300x1200 LED 4000 DALI 840 LI OP	LED 4123 lm	30	
T	GLAMOX	A25-S400 2500 HF 840	LED 2532 lm	20	
V2	GLAMOX	A25-S280 1100 HF SMR-SEN 840	LED 1091 lm	10	
V3	GLAMOX	A25-S400 1400 HF SPR-SEN 840	LED 1424 lm	12	
W1	GLAMOX	CS1-R 410x1500 LED 15000 DALI 840 3xSLS	LED 15861 lm	128	Inbouw
W2	GLAMOX	CS1-R 290x1500 LED 9900 DALI 840 2xSLS	LED 10574 lm	87	Inbouw

Note:
- Ruimten voorzien van een kruis: reeds LED-verlichting aanwezig / geen werkzaamheden.

Bestek

Project: Sporthal Transvaal	Opdrachtgever: Gemeente Den Haag, afd. OCW Postbus 12652 2500 DP Den Haag	Get.	Gez.
		Get.	Gez.
Omschrijving: LED Verlichting 1e Verdieping	Locatie: Colensostraat 2, 2572 NR D-H	Pepino Elektro B.V.	
		Burg. van Akenwijk 2 3341 BA H.J. Ambacht Tel. : 078-686.9325 E-mail: info@pepino-elektro.nl Mob: 06-5826.8665	
Get: MdB	Datum: 26-11-2021	Schaal: 1:100	
Tekeningnr: E02	Formaat: A1	Geconfr.	Par.