


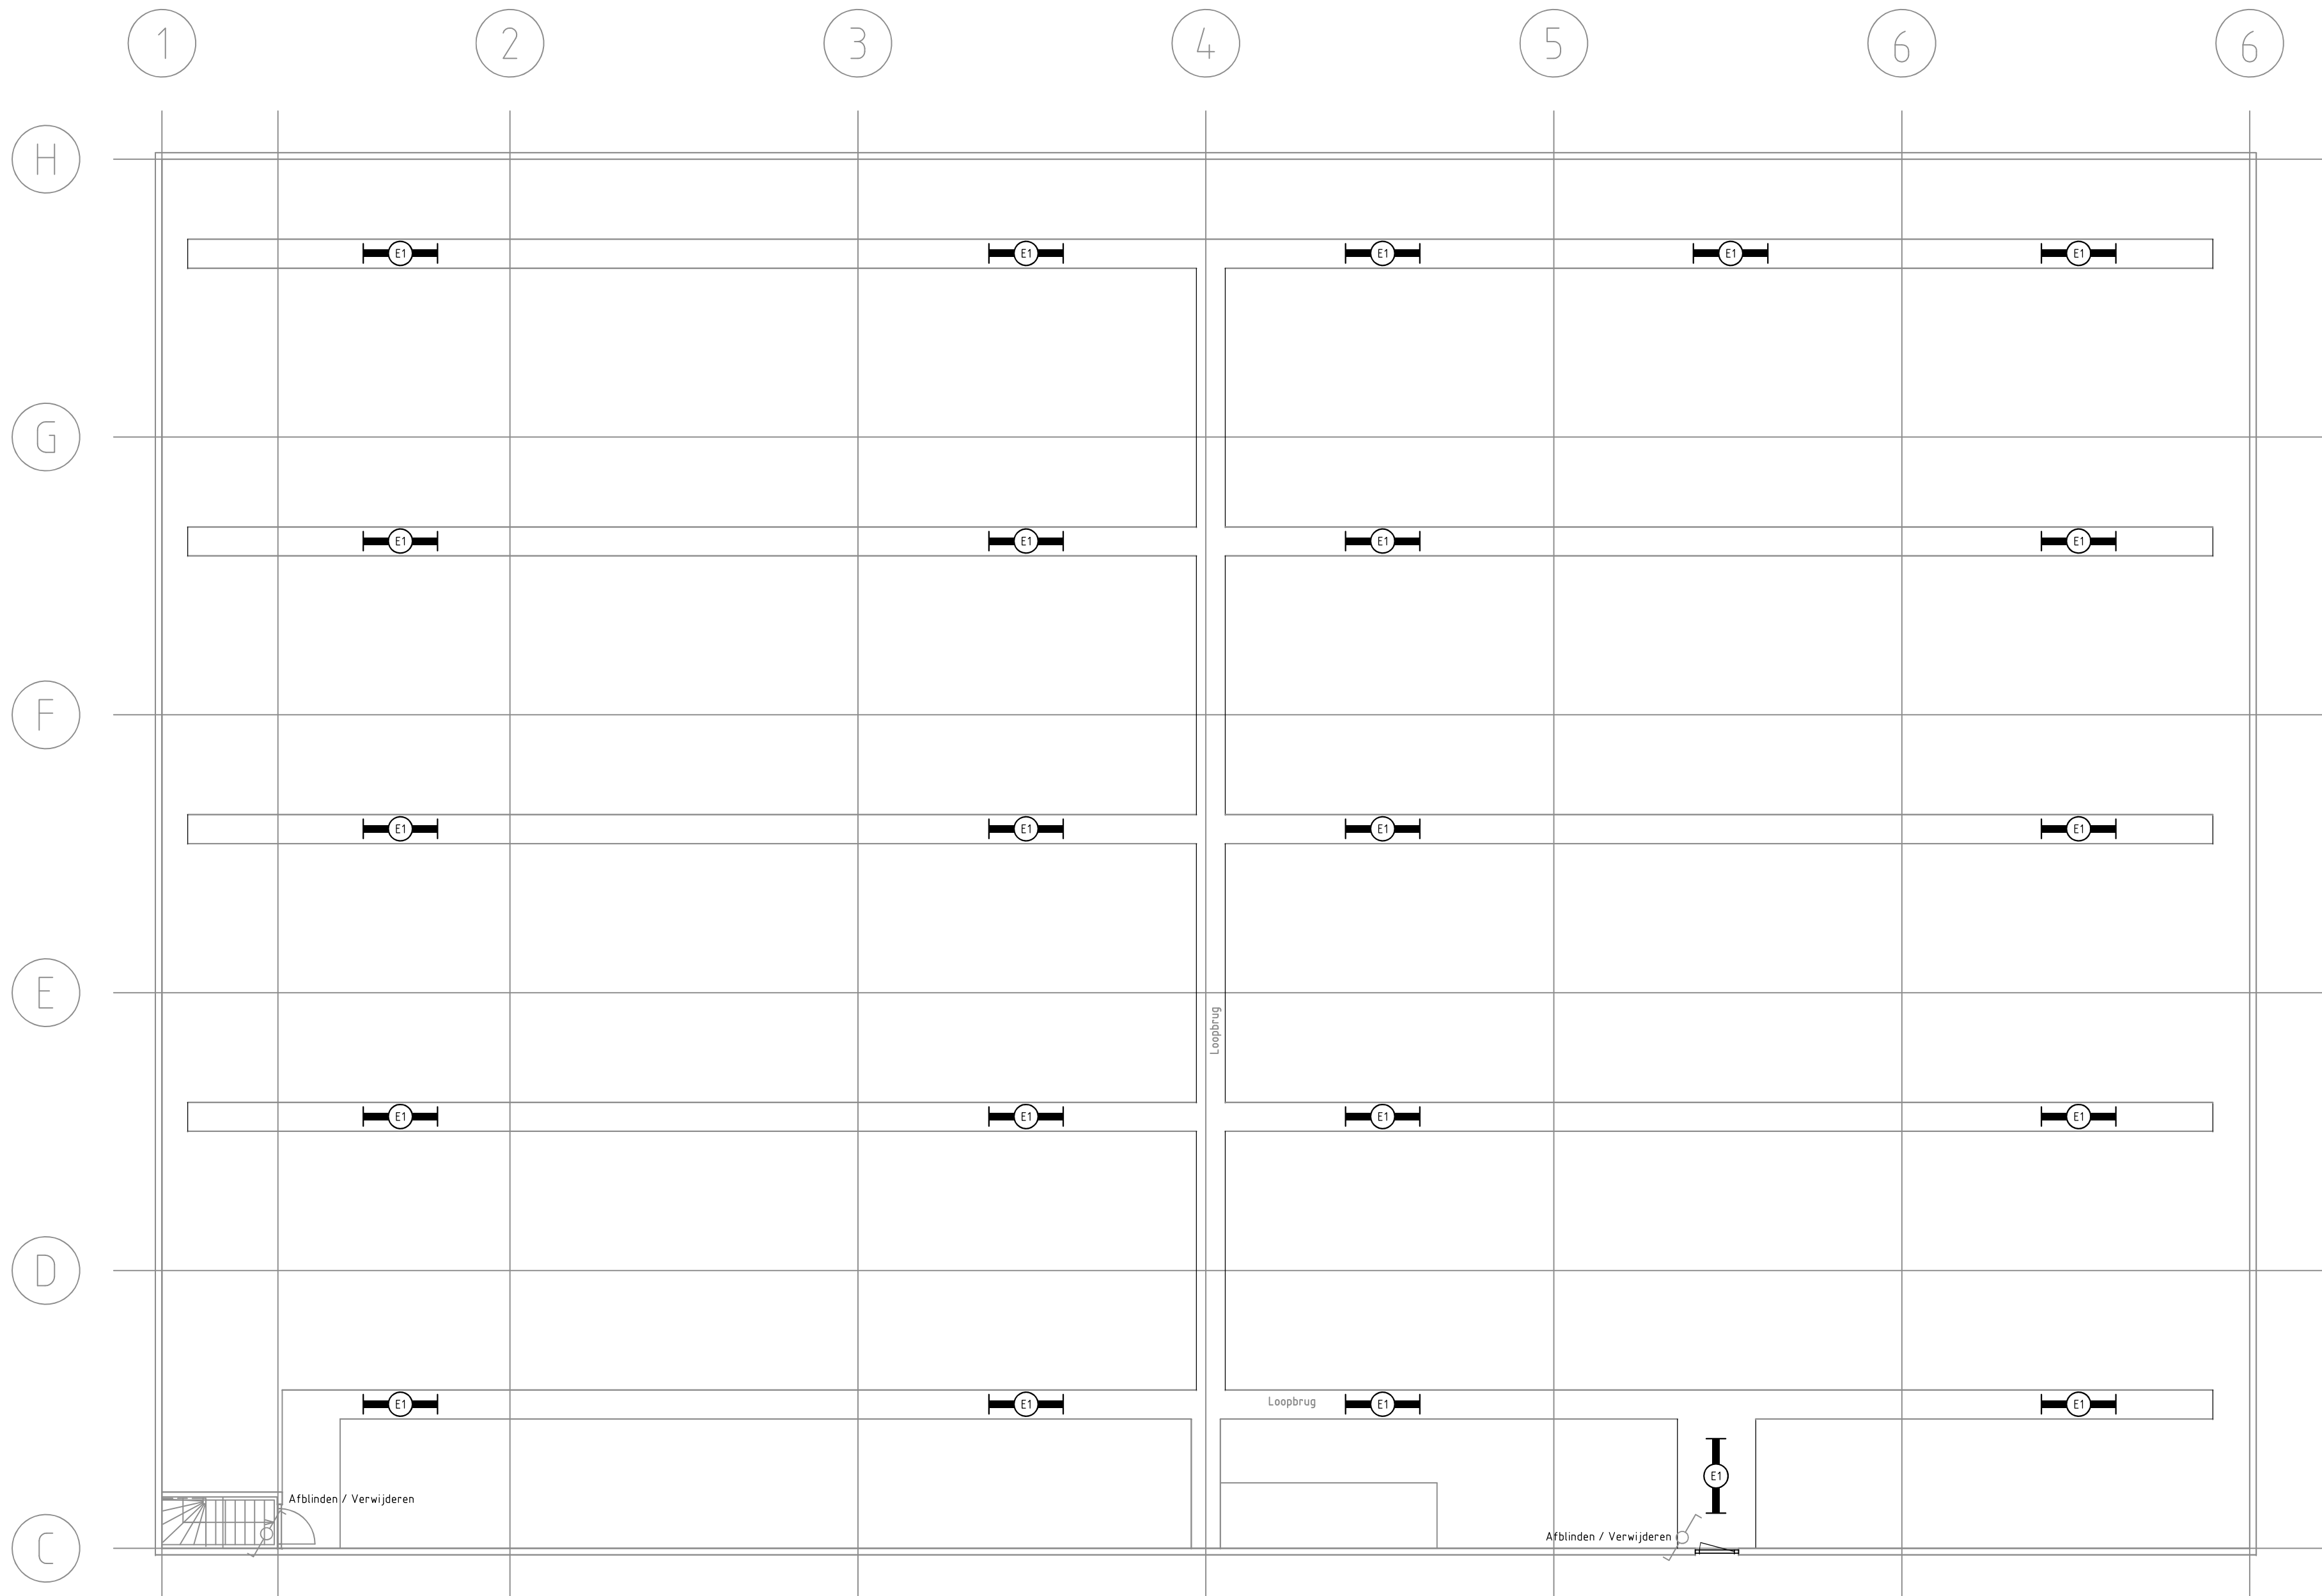

Armatuurcodelijst					
Armatuurcode	Fabrikant	Type Nr	Lamp	Vermogen	Omschrijving
A7	GLAMOX	D70-R155 LED 1100 Dali 840 LI SM/WH	LED 1106 lm	11	
C2	GLAMOX	A35-S400 GR 3000 Dali SMC-SEN 840	LED 3014 lm	28	
C3	GLAMOX	A35-S400 GR 3000 Dali 840	LED 3014 lm	28	
C6	GLAMOX	A35-S280 WH 1500 DALI 840	LED 1556 lm	15	
C7	GLAMOX	A35-S280 GR 1100 HF SMR-SEN 840	LED 1100 lm	12	
D6	GLAMOX	160-1500 LED 4600 DALI SMC-SEN 840	LED 5115 lm	37	
E1	GLAMOX	140-1500 LED 5500 HF 840 SMR-SEN TW PC	LED 5571 lm	39	
E1N	GLAMOX	140-1500 LED 5500 HF 840 SMR-SEN TW PC	LED 5571 lm	39	+ Nood-unit
N5	HERTEK	HXD454	LED 240 lm	4	Wireless
W3	GLAMOX	C51-S 410x1500 LED 15000 DALI 840 3xSLS	LED 15861 lm	128	Opbouw
W4	GLAMOX	C51-S 290x1500 LED 9900 DALI 840 2xSLS	LED 10574 lm	87	Inbouw
Z	GLAMOX	C20-R300X1200 G2 LED 3300 DALI 840 LI 1XSU	LED 3575 lm	26	

Note:
- Ruimten voorzien van een kruis: reeds LED-verlichting aanwezig / geen werkzaamheden.

Bestek

Project: Sporthal Gaslaan		Opdrachtgever: Gemeente Den Haag, afd. OCW Postbus 12652 2500 DP Den Haag		Get.	Gez.
Omschrijving: LED Verlichting Loopzolder		Locatie: Gaslaan 200, 2562 LN D-H		Get.	Gez.
Get: MdB	Datum: 26-11-2021	Schaa: 1:100		Pepino Elektro B.V.	
Tekeningnr: E03		Formaat: A1	Geconfr.	Par.	Burg. van Akenwijk 2 3341 BA H.J. Ambacht Tel. : 078-686.9325 E-mail: info@pepino-elektro.nl Mob: 06-5826.8665