


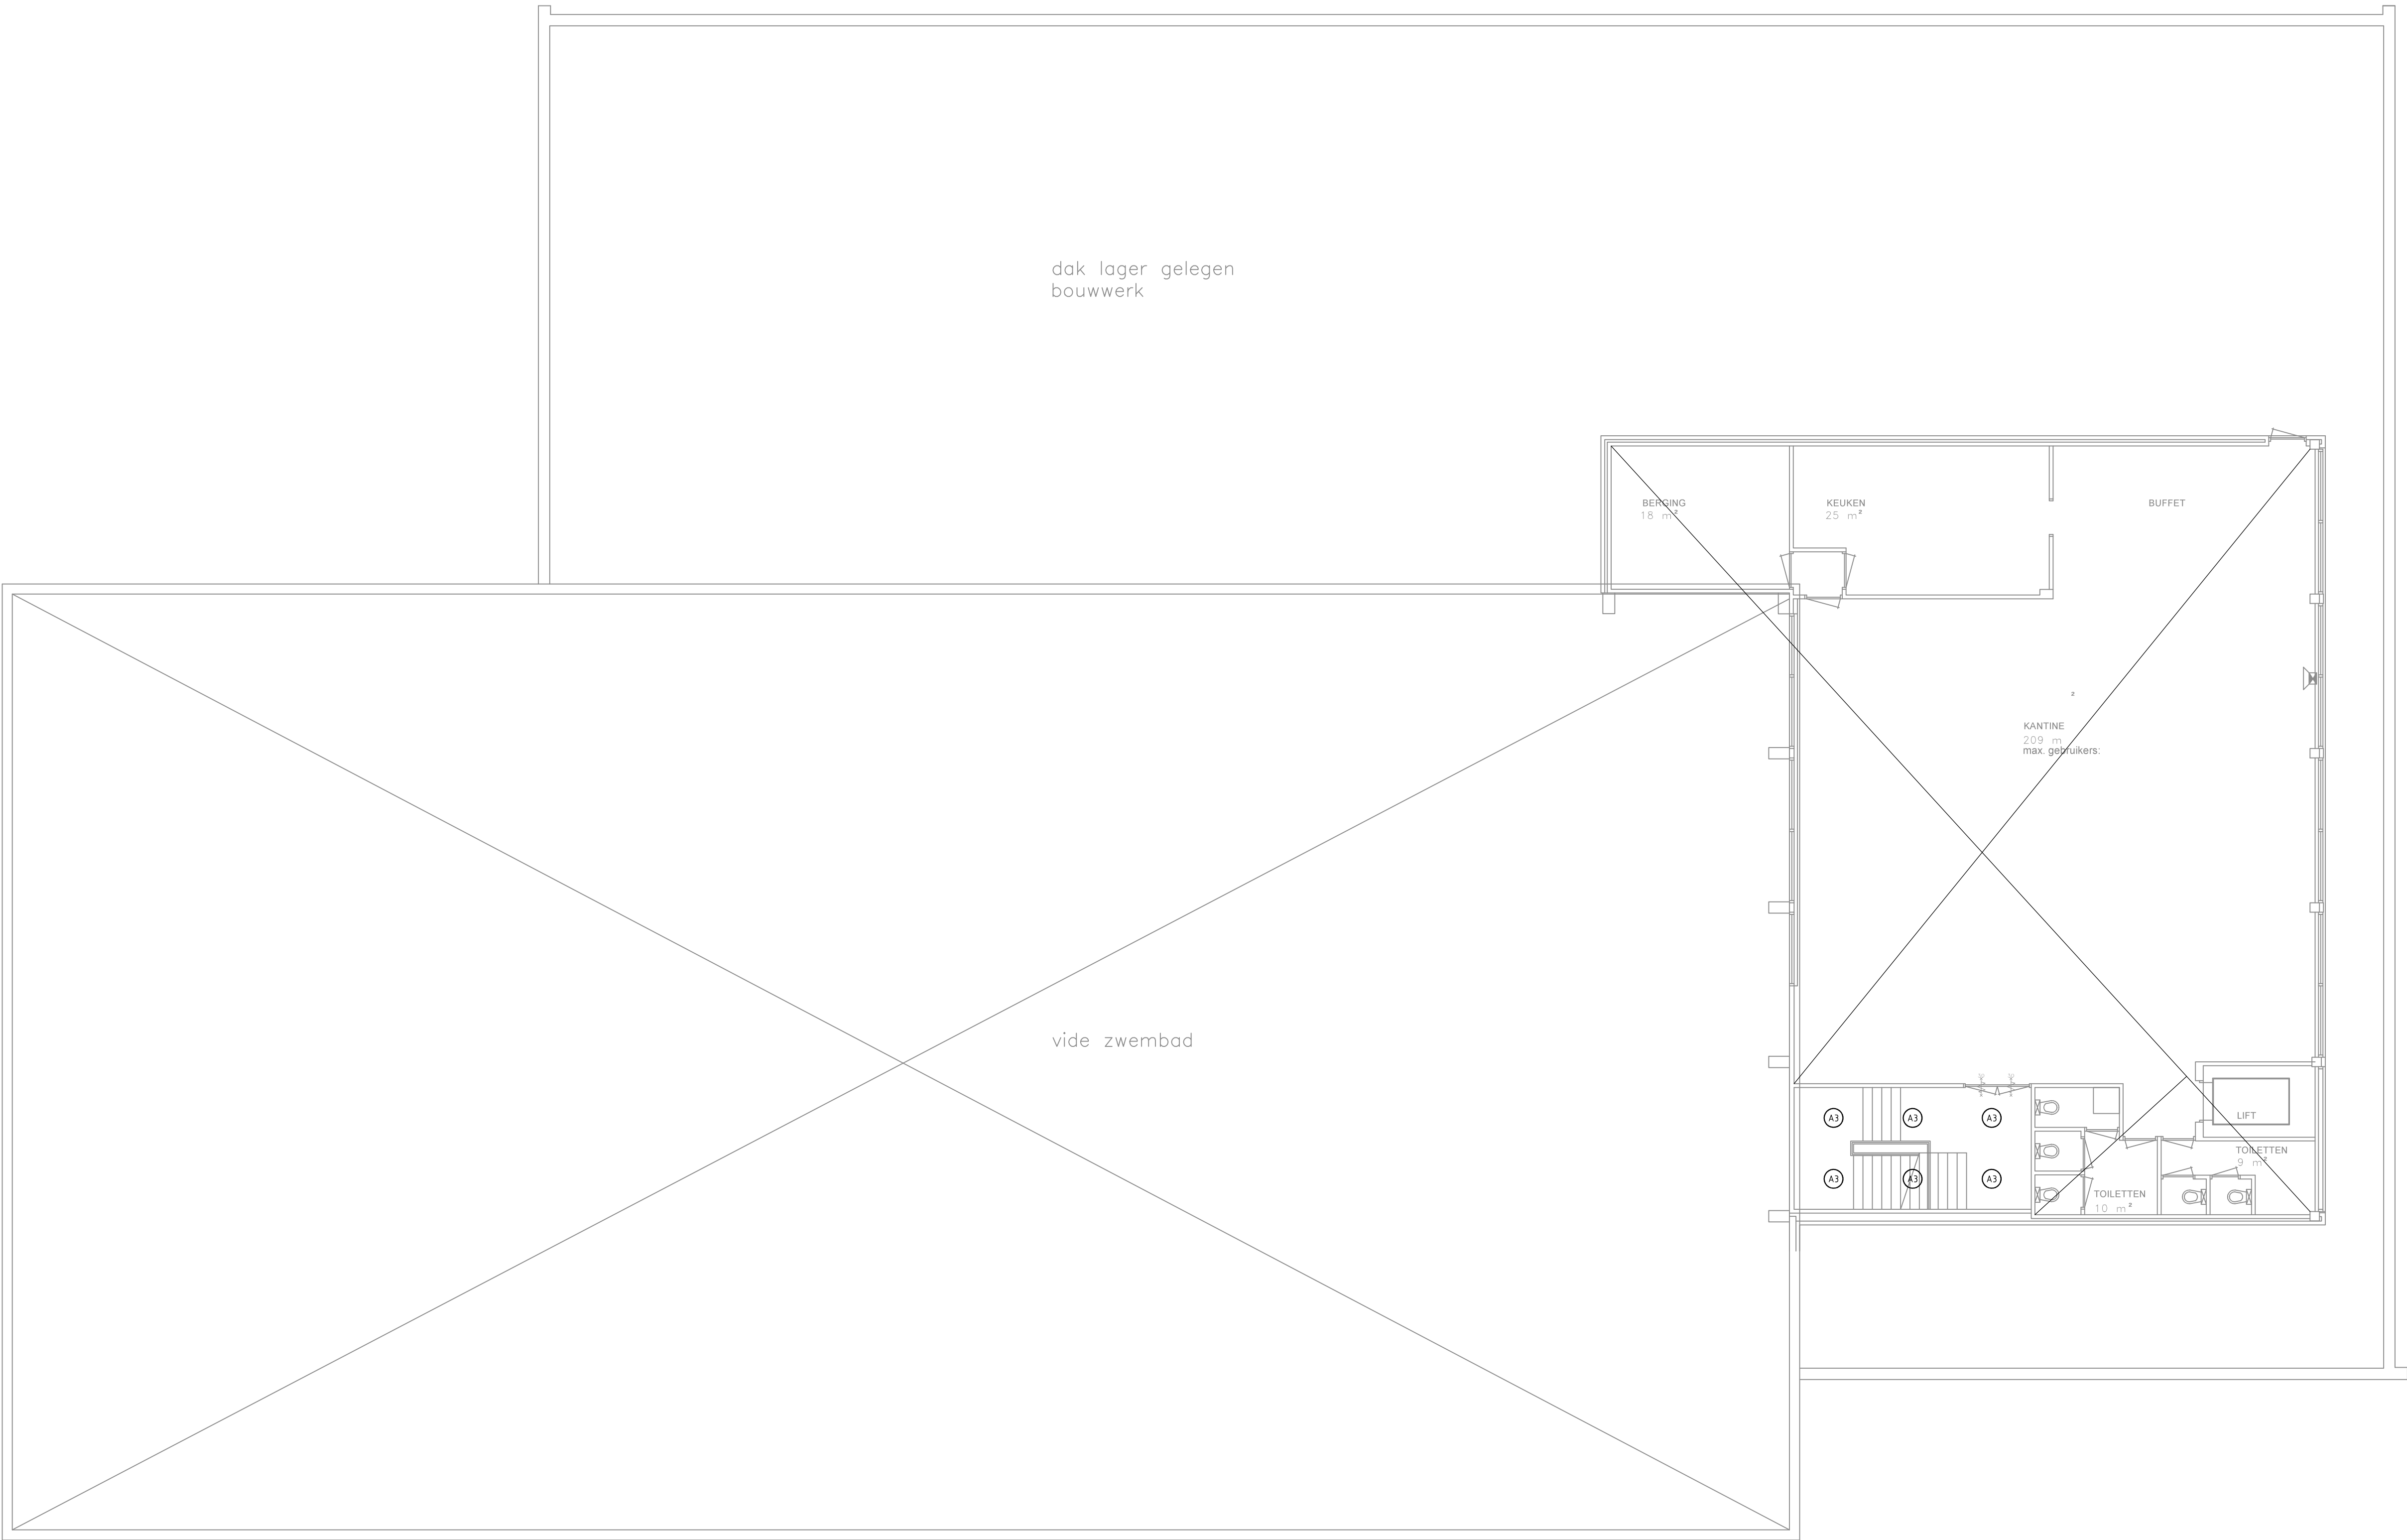

dak lager gelegen
bouwwerk

vide zwembad

Note:
- Ruimten voorzien van een kruis: reeds LED-verlichting aanwezig / geen werkzaamheden.

Armatuurcodelijst					
Armatuurcode	Fabrikant	Type Nr	Lamp	Vermogen	Omschrijving
A3	GLAMOX	D70-R195 LED 1400 Dali 840 LI SM/WH	LED 1745 lm	14	
A6	GLAMOX	D70-R195 LED 1400 Dali 840 LI SM/WH	LED 1745 lm	14	+ ip-glas
A9	GLAMOX	D70-R108 LED 700 Dali 840 MB SM/WH	LED 640 lm	7	
D1	GLAMOX	I60-600 LED 2000 HF SMR-SEN 840 OP	LED 1970 lm	17	
D5	GLAMOX	I60-1500 LED 4600 HF SPR 840 OP	LED 5115 lm	37	
E1	GLAMOX	I40-1500 LED 5500 HF 840 SMR-SEN Tw PC	LED 5571 lm	39	
J3	GLAMOX	C35-R300x1200 LED 3000 Dali 840 LI OP	LED 3374 lm	25	
S	GLAMOX	O55-W250 LED 3000 HF 840 MB ALU	LED 3300 lm	35	
V2	GLAMOX	A25-S280 1100 HF SMR-SEN 840	LED 1091 lm	10	
Y2	GLAMOX	O10-S290 LED 1000 AC STA-SEN 830 BL	LED 955 lm	13	3000K ipv 4000K !!!
Z	GLAMOX	C20-R300x1200 G2 LED 3300 DALI 840 LI 1XSU	LED 3575 lm	26	

Bestek

Project: Zwembad Waterthor		Opdrachtgever: Gemeente Den Haag, afd. OCW Postbus 12652 2500 DP Den Haag		Get.	Gez.
Omschrijving: LED Verlichting 1e Verdieping		Locatie: Thorbeckelaan 350, 2564 BZ D-H		Get.	Gez.
Get: MdB	Datum: 26-11-2021	Schaa: 1:100		Get.	Gez.
Tekeningnr: E03		Formaat: A1	Geconfr.	Par.	Pepino Elektro B.V. Burg. van Akenwijk 2 3341 BA H.J. Ambacht Tel : 078-686.9325 E-mail: info@pepino-elektro.nl Mob: 06-5826.8665