
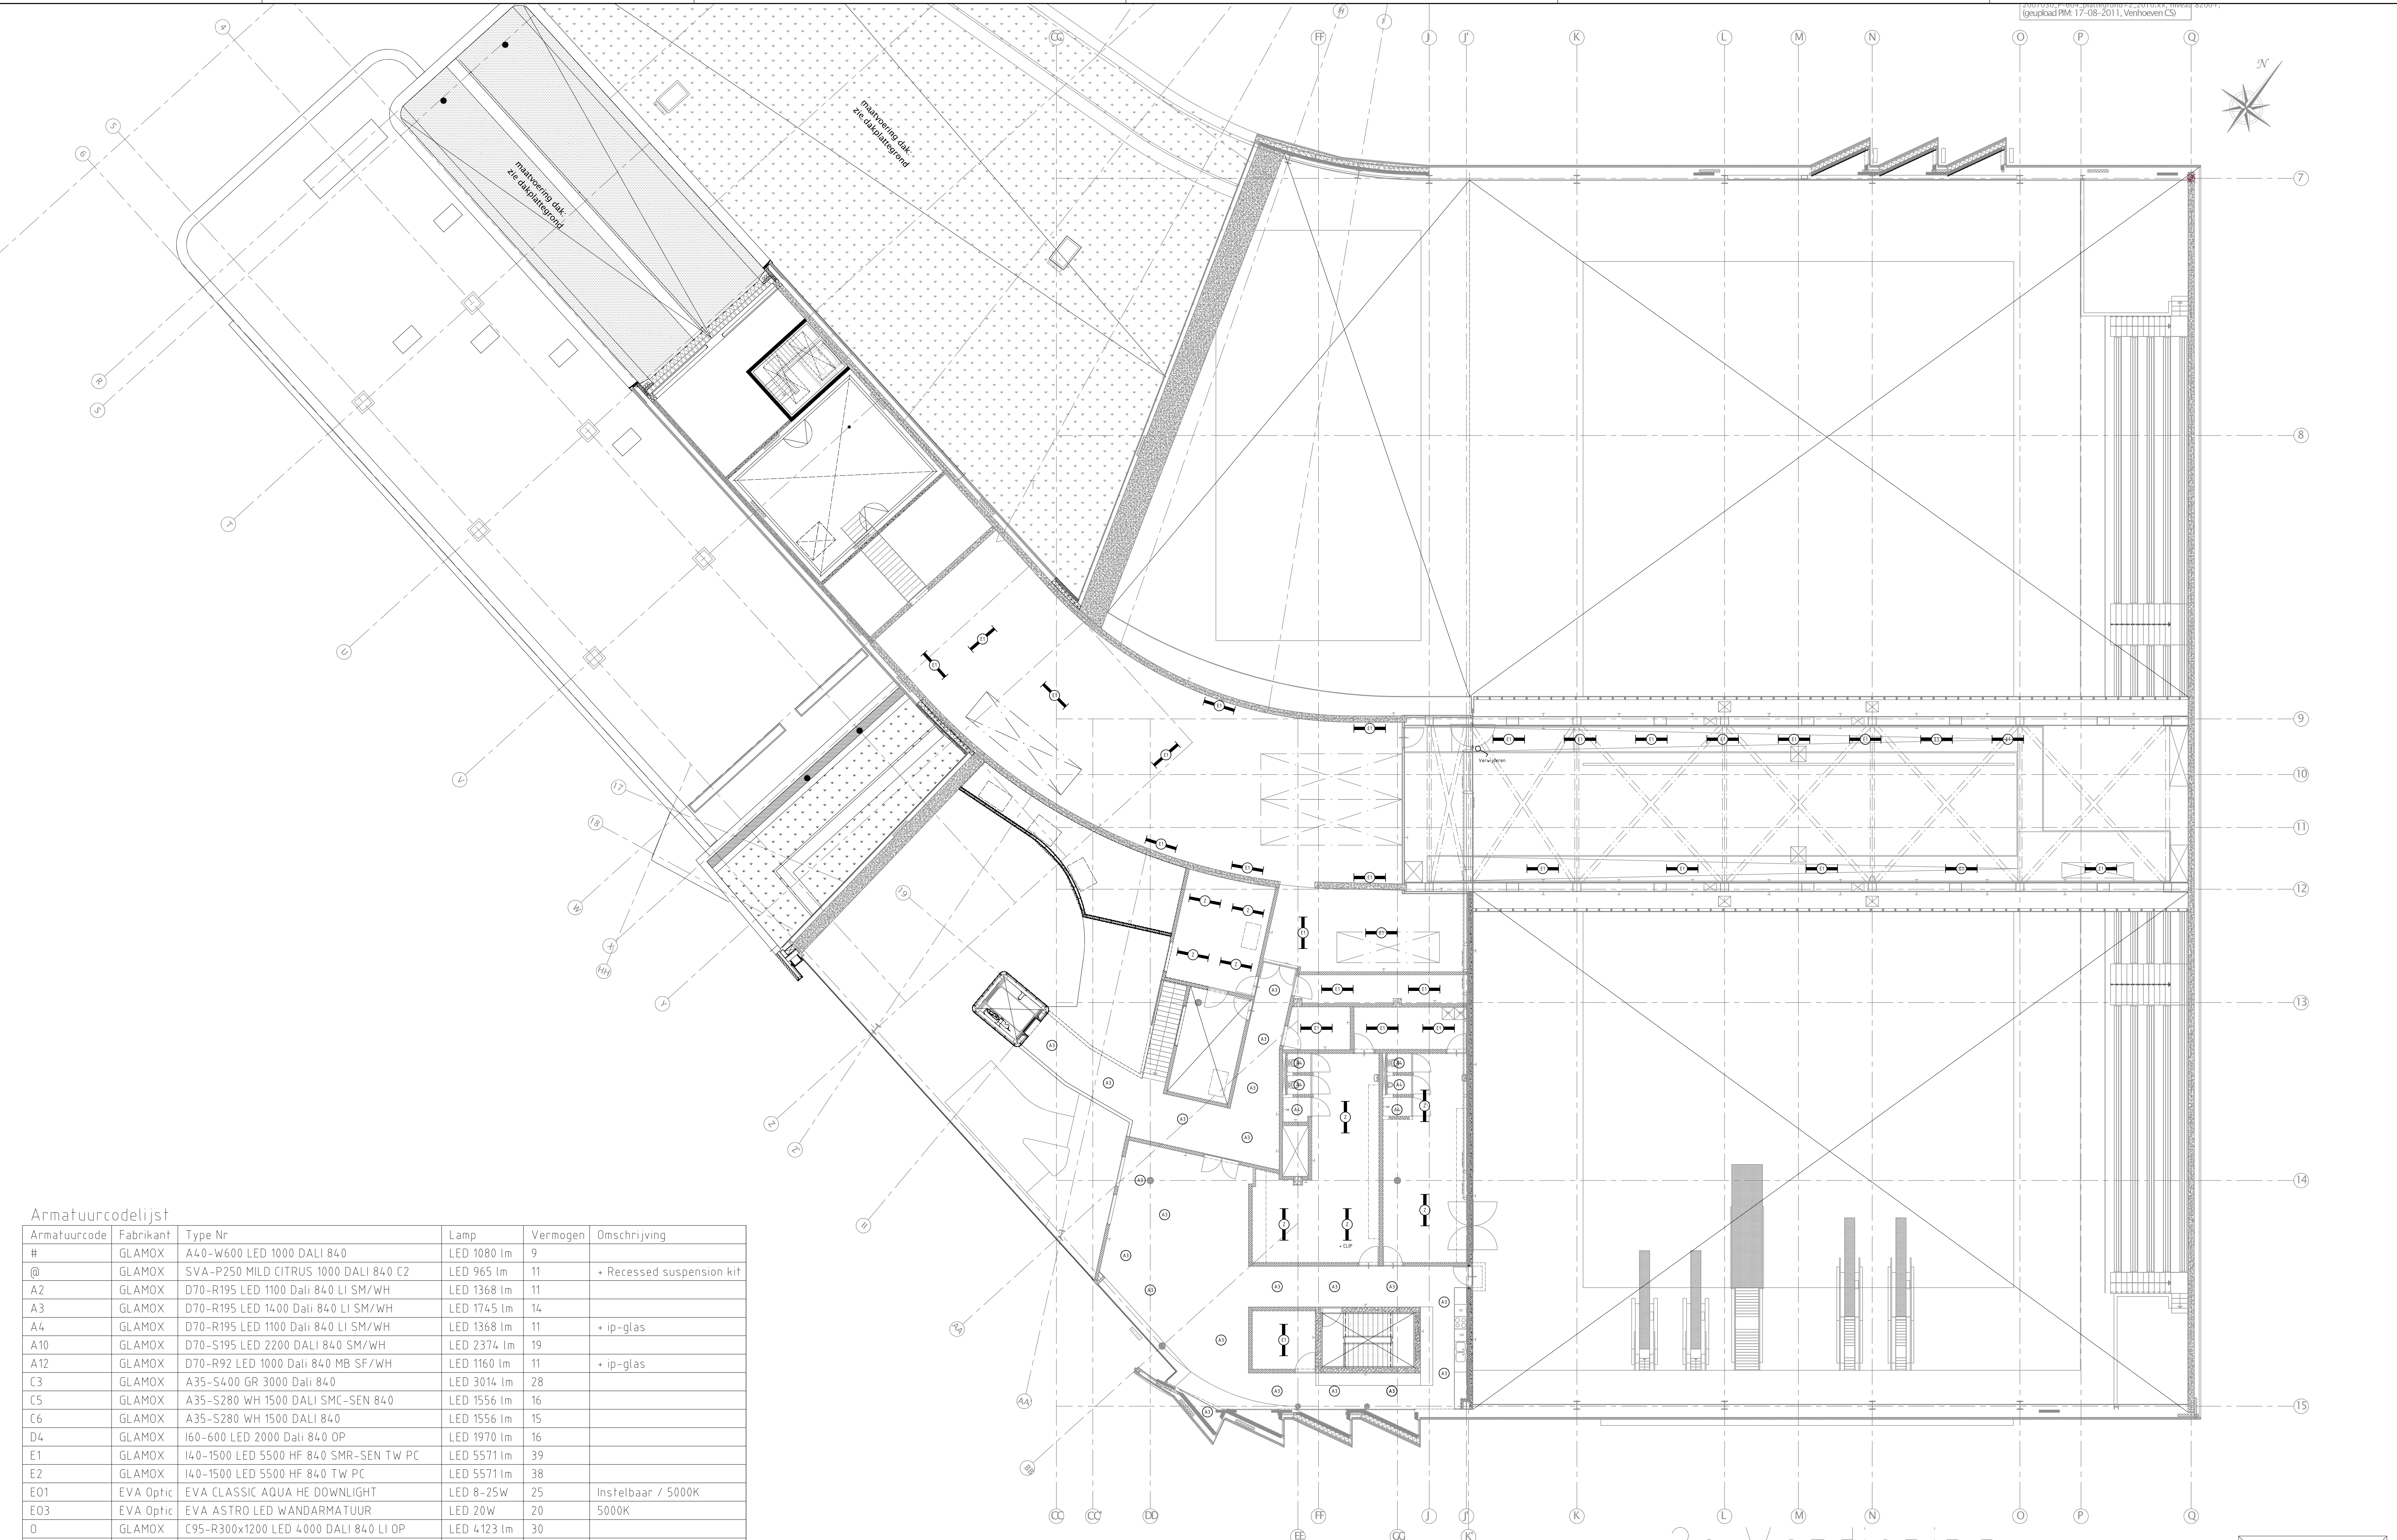


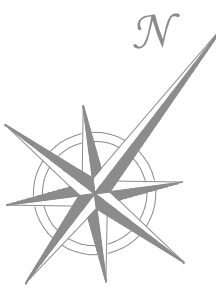

Armatuurcodelijst

Armatuurcode	Fabrikant	Type Nr	Lamp	Vermogen	Omschrijving
#	GLAMOX	A40-W600 LED 1000 DALI 840	LED 1080 lm	9	
@	GLAMOX	SVA-P250 MILD CITRUS 1000 DALI 840 C2	LED 965 lm	11	+ Recessed suspension kit
A2	GLAMOX	D70-R195 LED 1100 Dali 840 LI SM/WH	LED 1368 lm	11	
A3	GLAMOX	D70-R195 LED 1400 Dali 840 LI SM/WH	LED 1745 lm	14	
A4	GLAMOX	D70-R195 LED 1100 Dali 840 LI SM/WH	LED 1368 lm	11	+ ip-glas
A10	GLAMOX	D70-S195 LED 2200 DALI 840 SM/WH	LED 2374 lm	19	
A12	GLAMOX	D70-R92 LED 1000 Dali 840 MB SF/WH	LED 1160 lm	11	+ ip-glas
C3	GLAMOX	A35-S400 GR 3000 Dali 840	LED 3014 lm	28	
C5	GLAMOX	A35-S280 WH 1500 DALI SMC-SEN 840	LED 1556 lm	16	
C6	GLAMOX	A35-S280 WH 1500 DALI 840	LED 1556 lm	15	
D4	GLAMOX	I60-600 LED 2000 Dali 840 OP	LED 1970 lm	16	
E1	GLAMOX	I40-1500 LED 5500 HF 840 SMR-SEN TW PC	LED 5571 lm	39	
E2	GLAMOX	I40-1500 LED 5500 HF 840 TW PC	LED 5571 lm	38	
E01	EVA Optic	EVA CLASSIC AQUA HE DOWNLIGHT	LED 8-25W	25	Instelbaar / 5000K
E03	EVA Optic	EVA ASTRO LED WANDARMATUUR	LED 20W	20	5000K
O	GLAMOX	C95-R300x1200 LED 4000 DALI 840 LI OP	LED 4123 lm	30	
OM	N.f.b.	LED	LED	0	
U	GLAMOX	I80 LED 18000 HF G2 840 MB HTG	LED 18759 lm	116	
Z	GLAMOX	C20-R300X1200 G2 LED 3300 DALI 840 LI 1XSU	LED 3575 lm	26	

Note:

- Ruimten voorzien van een kruis: reeds LED-verlichting aanwezig / geen werkzaamheden.
-  Armaturen voorzien van pasplaat.

2e Verdieping

Bestek

Project: Het Hofbad	Opdrachtgever: Gem. Den Haag, afd. OCW Postbus 12652 2500 DP Den Haag	Get.	Gez.
		Get.	Gez.
Omschrijving: LED Verlichting 2e Verdieping	Locatie: Ypenburgse Boslaan 30 D-H	Get.	Gez.
		Get.	Gez.
Get: A.K.	Datum: 26-11-2021	Schaal: 1:100	
Tekeningnr: E05	Formaat: A0		

Pepino Elektro
Burg van Amstel 3
3541 BA - Hl. Anouk
Tel : 078-686.93.25
Fax : 078-686.93.26
Mob: 06-50.25.96.65